


Проект внесения изменений в генеральный план Новопушкинского муниципального образования Энгельсского муниципального района Саратовской области

Карта планируемого размещения объектов местного значения. Посёлок Пробуждение

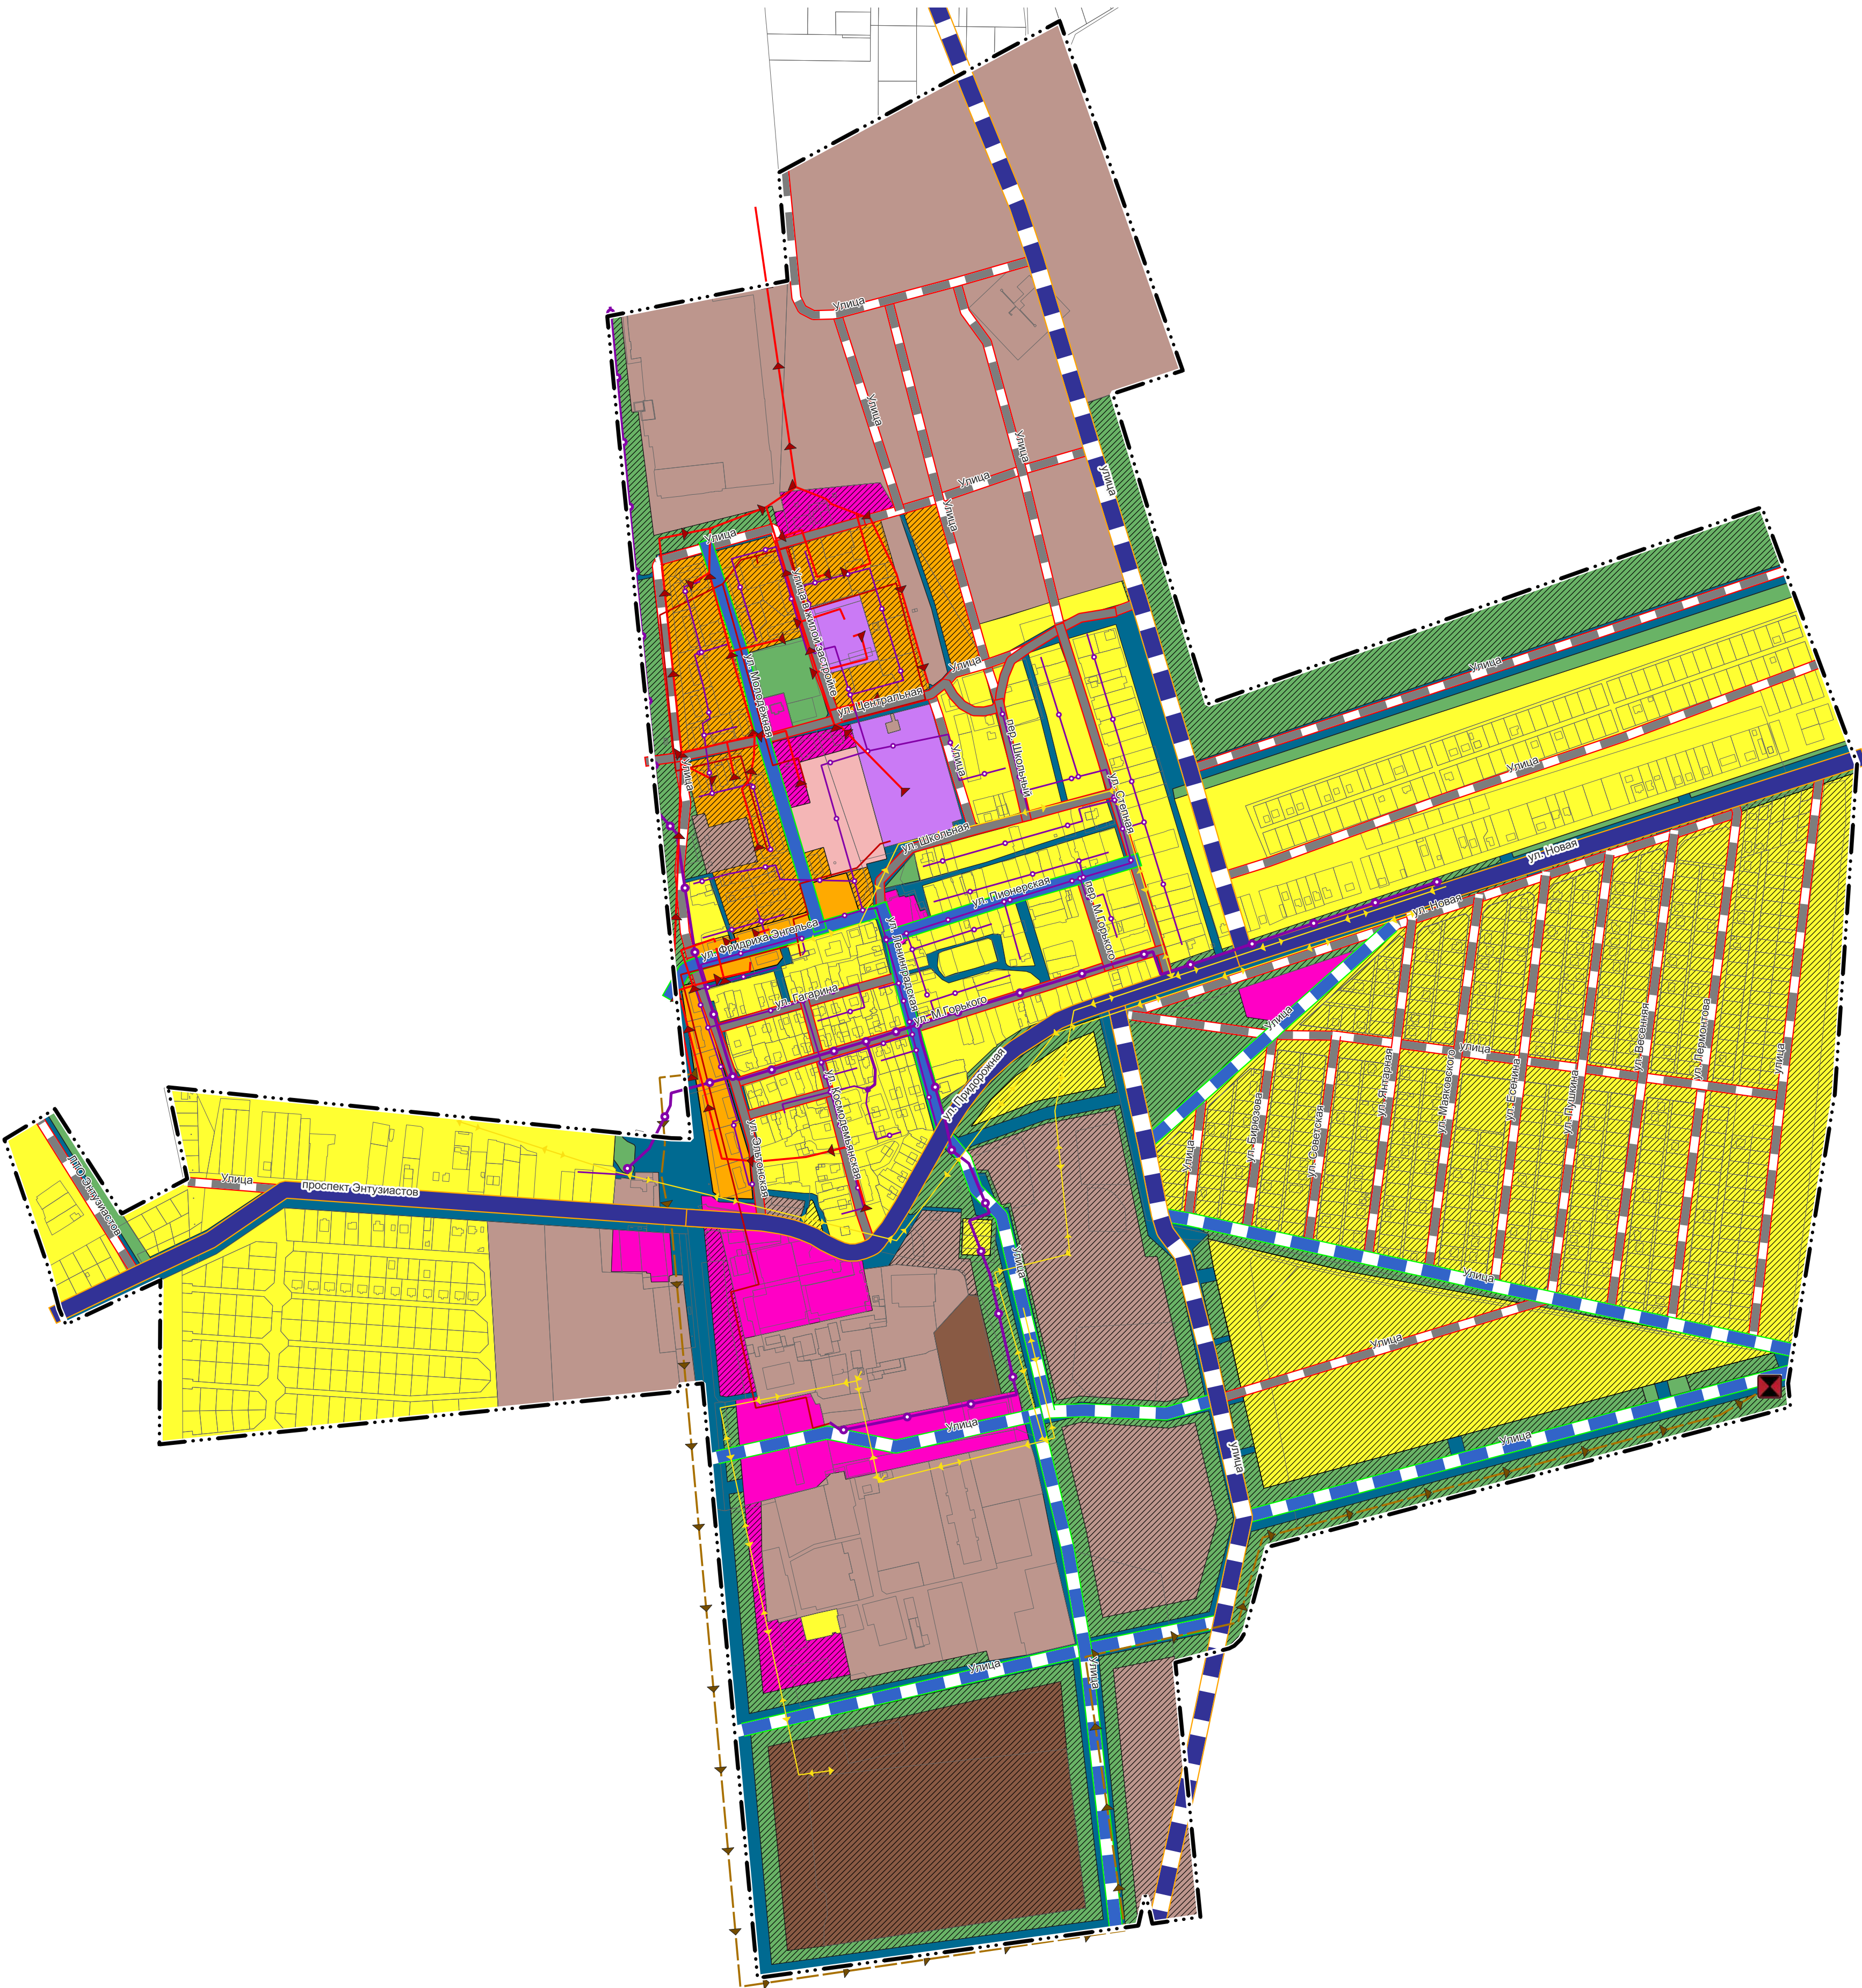

- Условные обозначения
- Границы населённых пунктов
Граница населённого пункта
- Границы земельных участков
Границы участков в соответствии с данными Единого Государственного Реестра Недвижимости
- Существующие объекты местного значения
- Объекты инженерного обеспечения
- Объекты электроснабжения
Линии электропередачи 6 кВ
- Объекты водоотведения
Канализация самотечная
- Объекты газоснабжения
Газопровод распределительный высокого давления
Газопровод распределительный низкого давления
- Объекты теплоснабжения
Теплопровод распределительный (квартальный)
- Улично-дорожная сеть
Поселковая дорога
Главная улица
Улица в жилой застройке
- Планируемые объекты местного значения
- Объекты водоотведения
Канализационная насосная станция (планируемая)
Канализация напорная (планируемая)
- Улично-дорожная сеть
Поселковая дорога (планируемая)
Главная улица (планируемая)
Улица в жилой застройке (планируемая)
- Функциональные зоны
- Жилые зоны
Зона застройки индивидуальными жилыми домами
Зона застройки индивидуальными жилыми домами (планируемая)
Зона застройки малоэтажными жилыми домами (до 4 этажей, включая мансардный)
Зона застройки малоэтажными жилыми домами (до 4 этажей, включая мансардный) (планируемая)
- Общественно-деловые зоны
Общественно-деловые зоны
Общественно-деловые зоны (планируемые)
Зона специализированной общественной застройки
- Производственные зоны
Производственная зона
Производственная зона (планируемая)
Коммунально-складская зона
Коммунально-складская зона (планируемая)
- Зоны транспортной инфраструктуры
Зона транспортной инфраструктуры
- Рекреационные зоны
Зона озеленённых территорий общего пользования (парки, сады, скверы, бульвары, городские леса)
Иные рекреационные зоны
- Зоны специального назначения
Зона озеленённых территорий специального назначения
Зона озеленённых территорий специального назначения (планируемая)

					заказчик:Хабибулина Н.В.		Распоряжение правительства Саратовской области от 21.06.2023г. №217-пр.				
					Проект внесения изменений в Генеральный план Новопушкинского муниципального образования Энгельсского муниципального района Саратовской области						
Изм.	кол.ч.	Лист	№	д.вкл.	Дата						
Директор		Кудряшов В.Н.									
		ГАП Кудряшов В.Н.				Генеральный план					
		ГИП Анисимов С.Ф.				стадия лист листов					
архитектор		Алексеев А. Б.				П					
					Карта планируемого размещения объектов местного значения. Посёлок Пробуждение М 1:10000			ООО"Союз"П/ИК			