



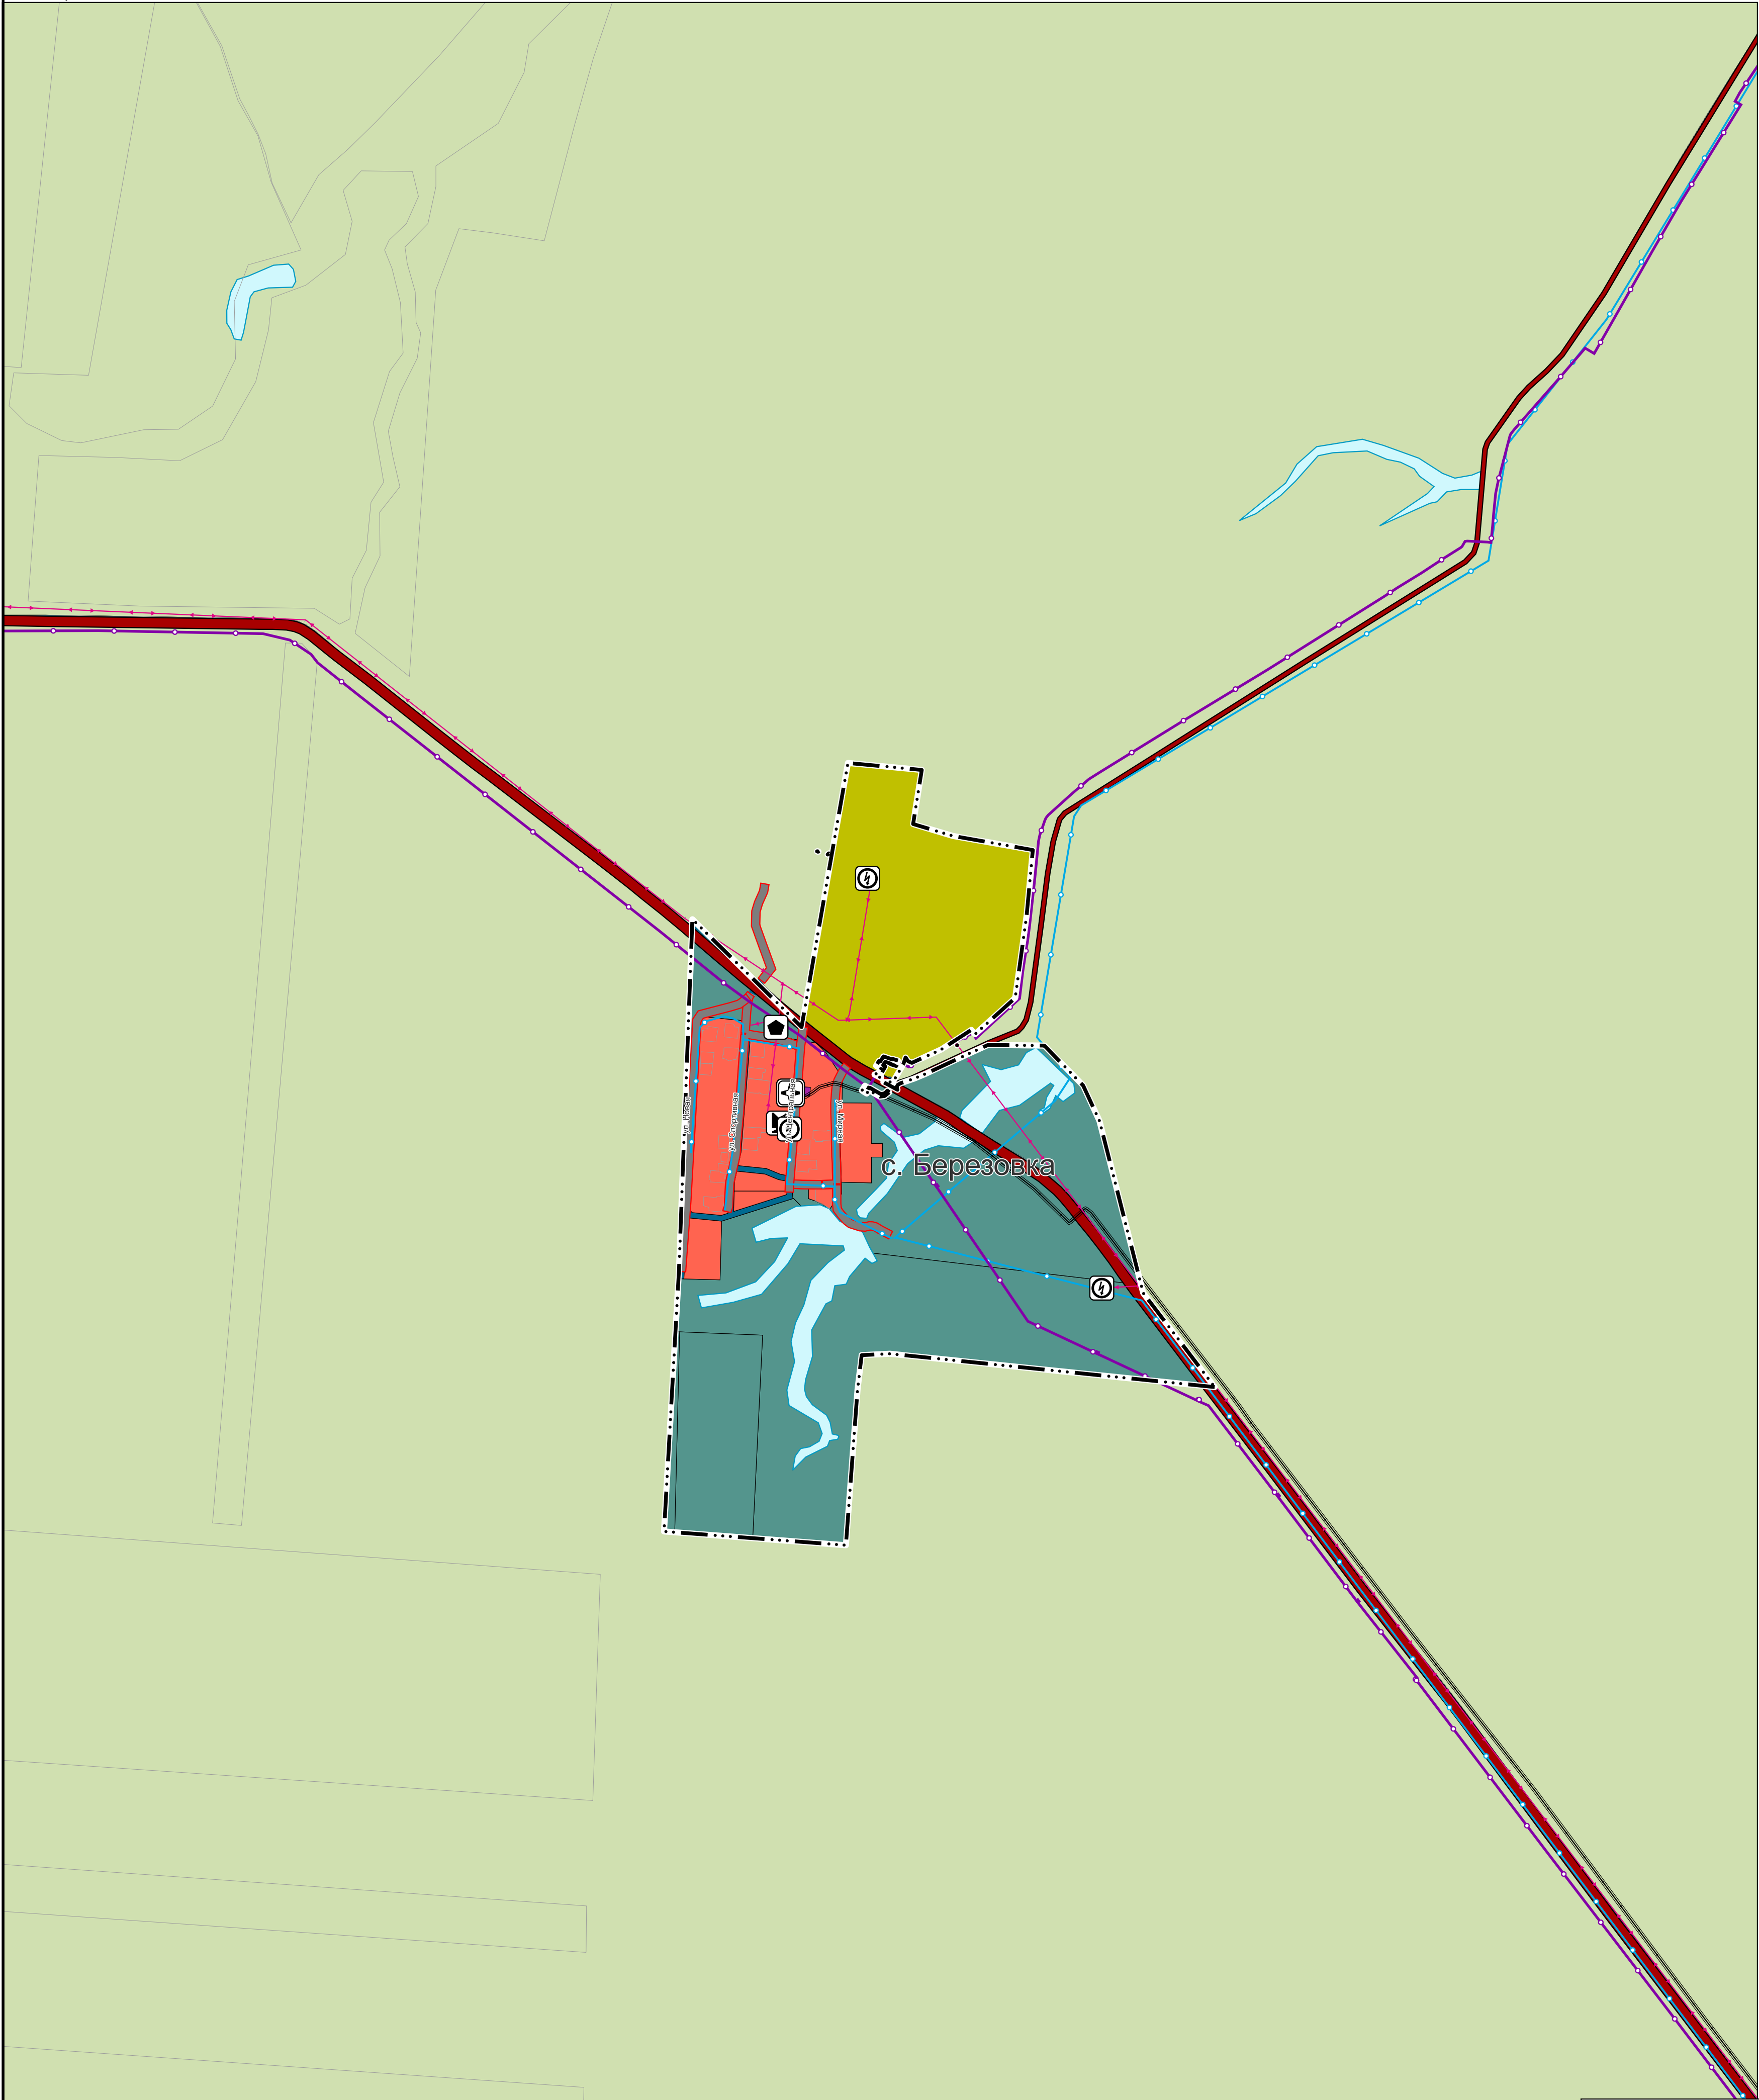

ПРОЕКТ ИЗМЕНЕНИЙ В ГЕНЕРАЛЬНЫЙ ПЛАН БЫКОВО-ОТРОГСКОГО МУНИЦИПАЛЬНОГО ОБРАЗОВАНИЯ
БАЛАКОВСКОГО МУНИЦИПАЛЬНОГО РАЙОНА САРАТОВСКОЙ ОБЛАСТИ.
КАРТА КОМПЛЕКСНОЙ ОЦЕНКИ ТЕРРИТОРИИ, В ГРАНИЦАХ НАСЕЛЕННЫХ ПУНКТОВ. С. БЕРЕЗОВКА. М1:10000

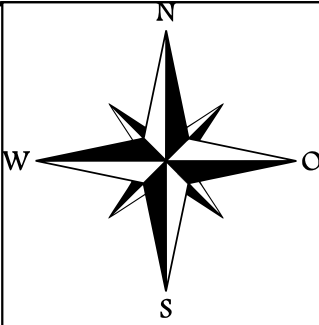

УСЛОВНЫЕ ОБОЗНАЧЕНИЯ	
с. у. ш.	Наименование
	Объект местного значения, объект иного значения
	Объект регионального значения
ГРАНИЦЫ ЕДИНИЦ АДМИНИСТРАТИВНО-ТЕРРИТОРИАЛЬНОГО ДЕЛЕНИЯ РОССИЙСКОЙ ФЕДЕРАЦИИ	
	Граница населенного пункта
ФУНКЦИОНАЛЬНЫЕ ЗОНЫ	
	Жилые зоны
	Многофункциональная общественно-деловая зона
	Зона транспортной инфраструктуры
	Зона сельскохозяйственных угодий
	Производственная зона сельскохозяйственных предприятий
	Зоны рекреационного назначения
ОБЪЕКТЫ СОЦИАЛЬНОЙ ИНФРАСТРУКТУРЫ, ОТДЫХА И ТУРИЗМА, САНАТОРНО-КУРОРТНОГО НАЗНАЧЕНИЯ	
ОБЪЕКТЫ ЗДРАВООХРАНЕНИЯ	
	Объект (здание, комплекс зданий), на базе которого оказывается первичная медико-санитарная помощь
ОБЪЕКТЫ ТРАНСПОРТНОЙ ИНФРАСТРУКТУРЫ	
УЛИЧНО-ДОРОЖНАЯ СЕТЬ СЕЛЬСКОГО НАСЕЛЕННОГО ПУНКТА	
	Улица в жилой застройке
АВТОМОБИЛЬНЫЕ ДОРОГИ	
	Автомобильные дороги регионального или межмуниципального значения
	Автомобильные дороги местного значения
ОБЪЕКТЫ ТРУБОПРОВОДНОГО ТРАНСПОРТА И ИНЖЕНЕРНОЙ ИНФРАСТРУКТУРЫ	
ЭЛЕКТРИЧЕСКИЕ ПОДСТАНЦИИ	
	Трансформаторная подстанция (ТП)
ОБЪЕКТЫ ДОБЫЧИ И ТРАНСПОРТИРОВКИ ГАЗА	
	Газорегуляторный пункт
ОБЪЕКТЫ СВЯЗИ	
	Земная станция
ЛИНИИ ЭЛЕКТРОПЕРЕДАЧИ (ЛЭП)	
	Линии электропередачи 10 кВ
РАСПРЕДЕЛИТЕЛЬНЫЕ ТРУБОПРОВОДЫ ДЛЯ ТРАНСПОРТИРОВКИ ГАЗА	
	Газопровод распределительный высокого давления
СЕТИ ЭЛЕКТРОСВЯЗИ	
	Линейно-кабельное сооружение связи
СЕТИ ВОДОСНАБЖЕНИЯ	
	Водопровод
ПОВЕРХНОСТНЫЕ ВОДНЫЕ ОБЪЕКТЫ	
	Водоток (река, ручей, канал)
	Границы земельных участков, стоящих на кадастровом учете

			Шмелева К. Н.			Государственный контракт № 01602000009250000160001 от 21.07.2025		
			Горшкова И. А.					
			Десятерик А.В.					
						Проект изменений в Генеральный план Быково-Отрогского муниципального образования Балаковского муниципального района Саратовской области		
Изм.	Кол.уч.	Лист	№ док.	Подп.	Дата			
Директор			Кравченко И.И.		2025			
Рук. отдела			Савинова Д. С.		2025	Материалы по обоснованию		
Рук. проекта					2025			
Разработчик					2025	Карта комплексной оценки территории, в границах населенных пунктов		
Разработчик					2025			
						Стадия	Лист	Листов
						ГП	28	29
						ООО "ПР"		