



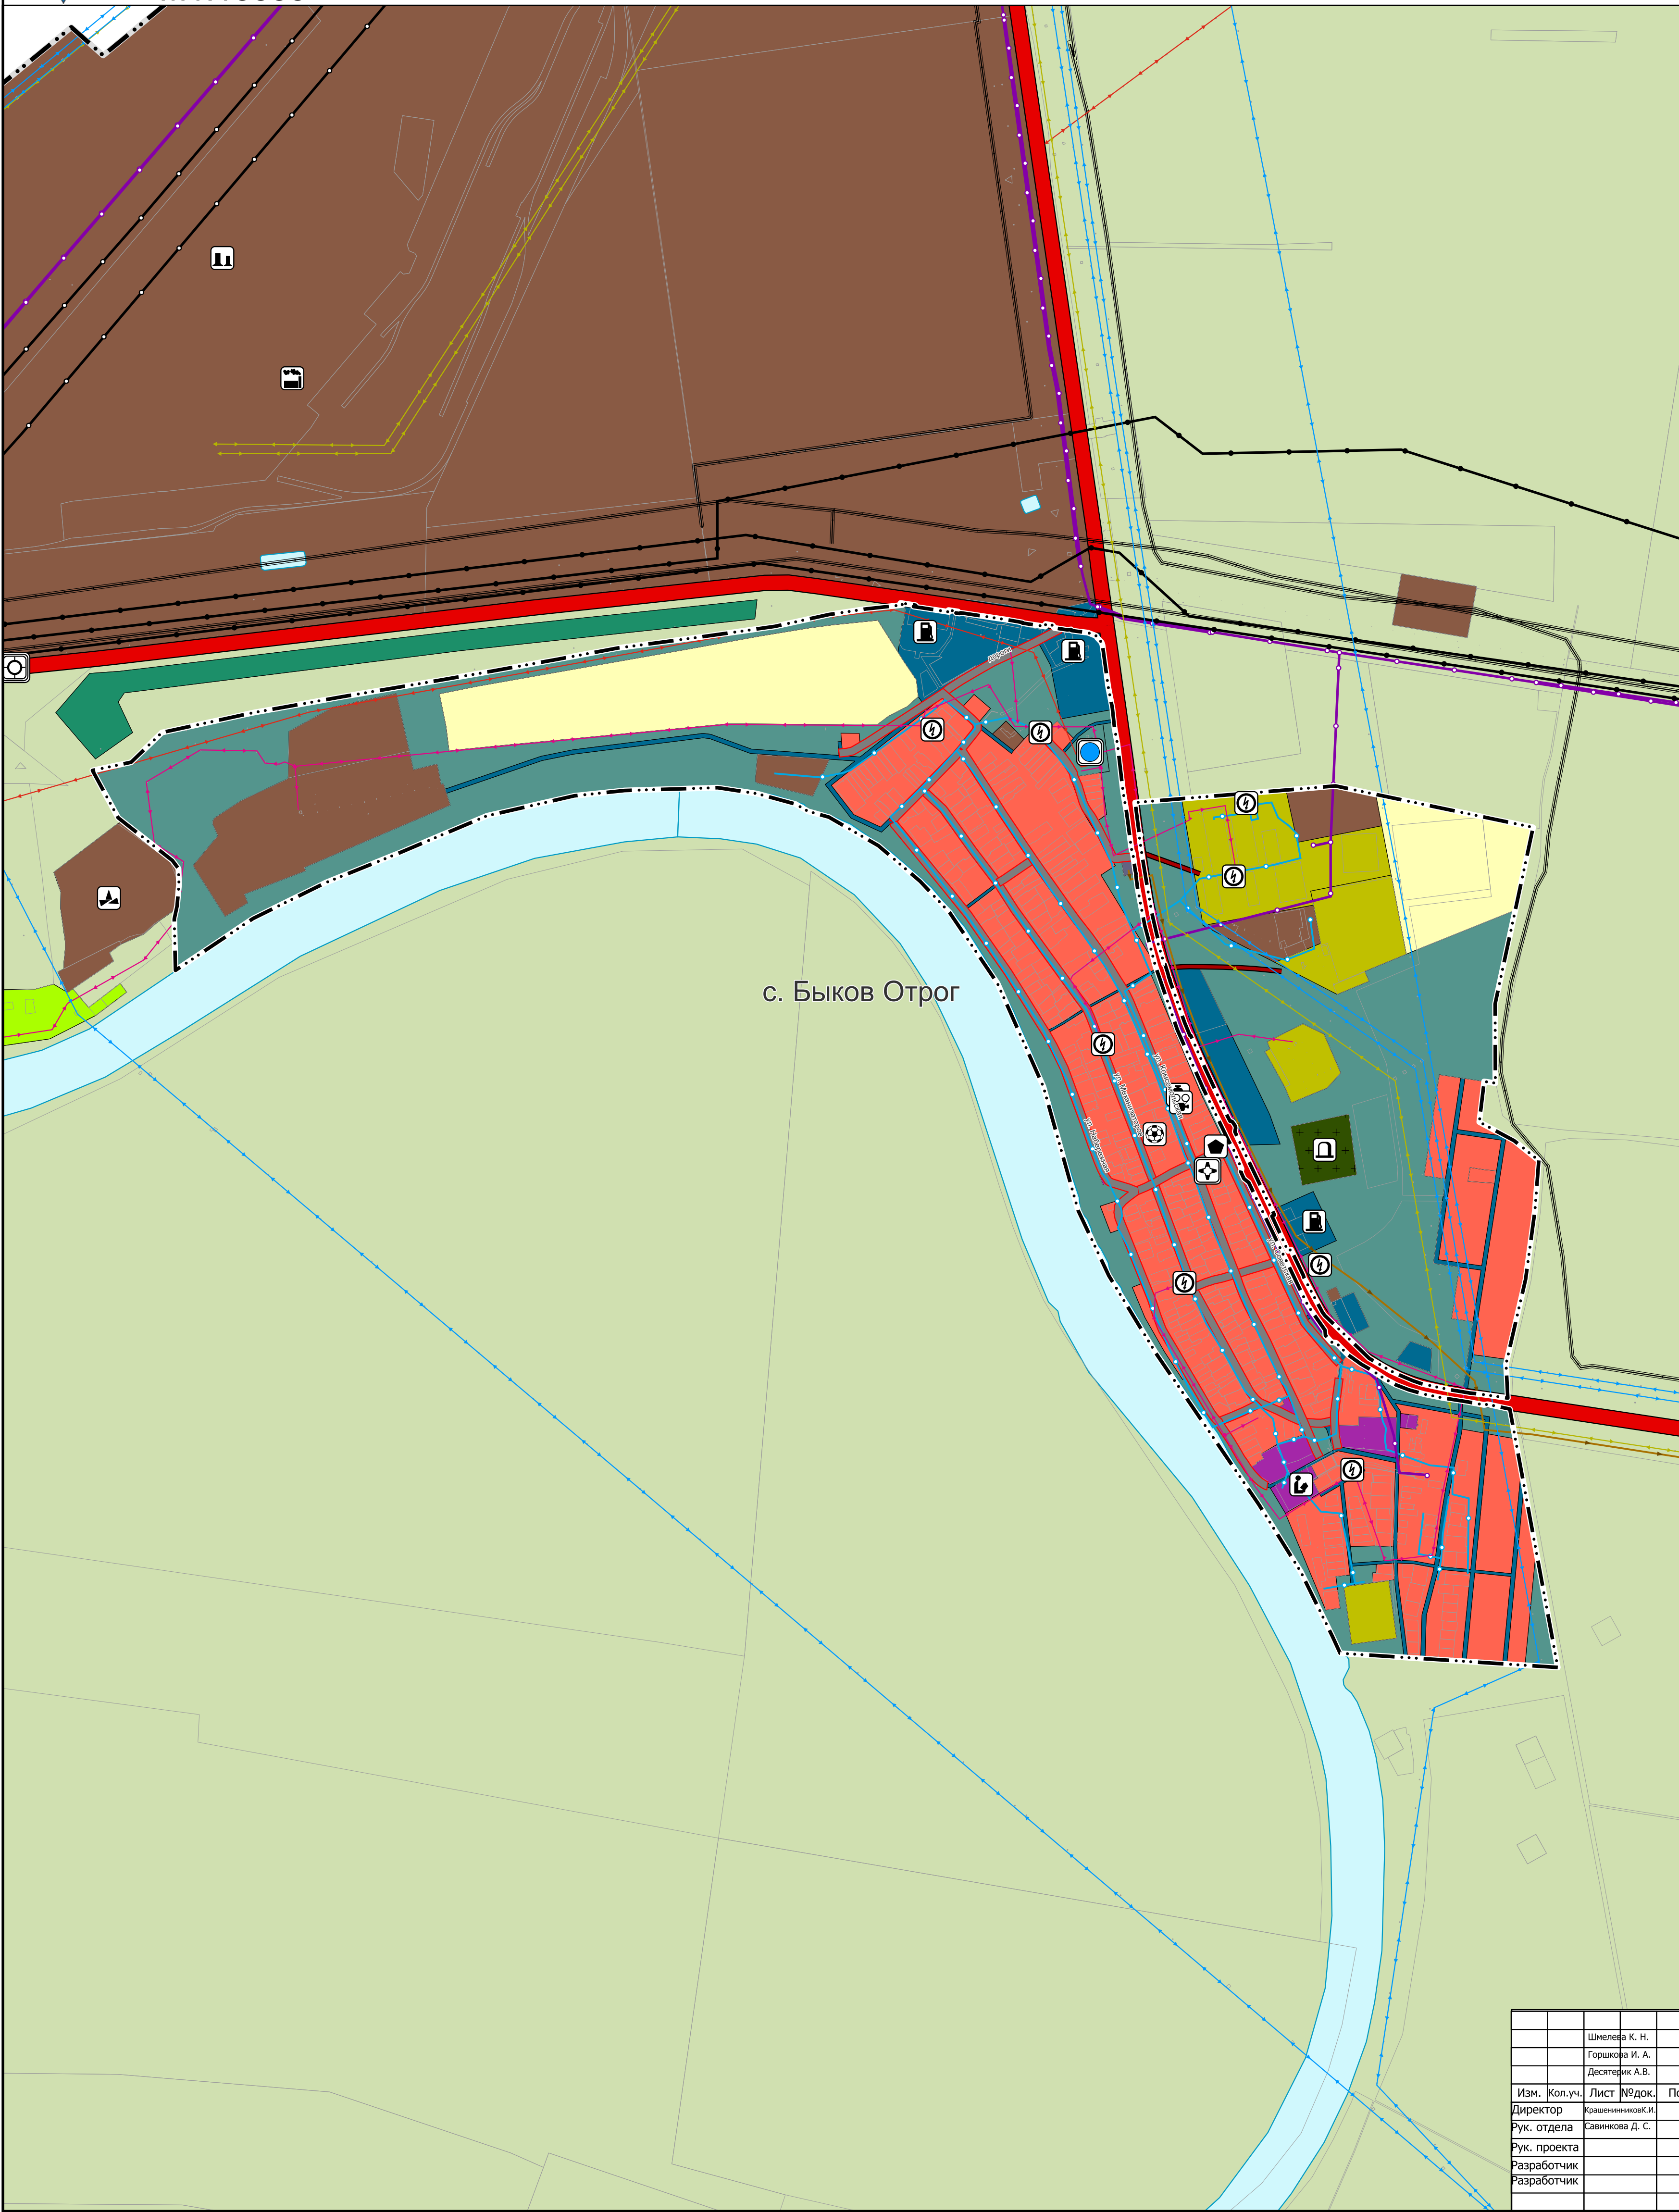

ПРОЕКТ ИЗМЕНЕНИЙ В ГЕНЕРАЛЬНЫЙ ПЛАН БЫКОВО-ОТРОГСКОГО МУНИЦИПАЛЬНОГО ОБРАЗОВАНИЯ
БАЛАКОВСКОГО МУНИЦИПАЛЬНОГО РАЙОНА САРАТОВСКОЙ ОБЛАСТИ.
КАРТА КОМПЛЕКСНОЙ ОЦЕНКИ ТЕРРИТОРИИ, В ГРАНИЦАХ НАСЕЛЕННЫХ ПУНКТОВ. С. БЫКОВ ОТРОГ.
М1:10000

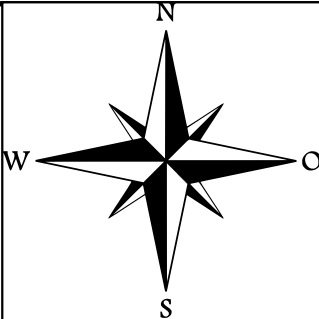

УСЛОВНЫЕ ОБОЗНАЧЕНИЯ	
сущ.	Наименование
	Объект местного значения, объект иного значения
	Объект регионального значения
	Объект федерального значения
ГРАНИЦЫ ЕДИНИЦ АДМИНИСТРАТИВНО-ТЕРРИТОРИАЛЬНОГО ДЕЛЕНИЯ РОССИЙСКОЙ ФЕДЕРАЦИИ	
	Граница сельского поселения
	Граница населенного пункта
ФУНКЦИОНАЛЬНЫЕ ЗОНЫ	
	Жилые зоны
	Многофункциональная общественно-деловая зона
	Производственная зона
	Зона инженерной инфраструктуры
	Зона транспортной инфраструктуры
	Зоны сельскохозяйственного использования
	Зона сельскохозяйственных угодий
	Зона садоводства, огородничества
	Производственная зона сельскохозяйственных предприятий
	Зоны рекреационного назначения
	Зона лесов
	Зона кладбищ
ОБЪЕКТЫ СОЦИАЛЬНОЙ ИНФРАСТРУКТУРЫ, ОТДЫХА И ТУРИЗМА, САНАТОРНО-КУРОРТНОГО НАЗНАЧЕНИЯ	
ОБЪЕКТЫ ОБРАЗОВАНИЯ И НАУКИ	
	Здание (комплекс зданий) общеобразовательной организации
ОБЪЕКТЫ ФИЗИЧЕСКОЙ КУЛЬТУРЫ И МАССОВОГО СПОРТА	
	Объект спорта, включающий раздельно нормируемые спортивные сооружения (объекты) (в т.ч. физкультурно-оздоровительный комплекс)
ОБЪЕКТЫ КУЛЬТУРЫ И ИСКУССТВА	
	Объект культурно-просветительного назначения
	Объект культурно-досугового (клубного) типа
ОБЪЕКТЫ ЗДРАВООХРАНЕНИЯ	
	Объект (здание, комплекс зданий), на базе которого оказывается первичная медико-санитарная помощь
ПРЕДПРИЯТИЯ ПРОМЫШЛЕННОСТИ, СЕЛЬСКОГО И ЛЕСНОГО ХОЗЯЙСТВА, ОБЪЕКТЫ УТИЛИЗАЦИИ И ПЕРЕРАБОТКИ ОТХОДОВ ПРОИЗВОДСТВА И ПОТРЕБЛЕНИЯ	
ПРЕДПРИЯТИЯ И ОБЪЕКТЫ ДОБЫВАЮЩЕЙ И ОБРАБАТЫВАЮЩЕЙ ПРОМЫШЛЕННОСТИ	
	Предприятие химической, целлюлозно-бумажной, фармацевтической промышленности, полиграфическое предприятие
	Предприятие металлургии (в том числе цветной металлургии), металлообработки
ОБЪЕКТЫ ТРАНСПОРТНОЙ ИНФРАСТРУКТУРЫ	
ИСКУССТВЕННЫЕ ДОРОЖНЫЕ СООРУЖЕНИЯ	
	Саморегулируемое пересечение в одном уровне
ОБЪЕКТЫ ОБСЛУЖИВАНИЯ И ХРАНЕНИЯ АВТОМОБИЛЬНОГО ТРАНСПОРТА	
	Станция автозаправочная
УЛИЧНО-ДОРОЖНАЯ СЕТЬ СЕЛЬСКОГО НАСЕЛЕННОГО ПУНКТА	
	Улица в жилой застройке
АВТОМОБИЛЬНЫЕ ДОРОГИ	
	Автомобильные дороги федерального значения
	Автомобильные дороги местного значения
ОБЪЕКТЫ ТРУБОПРОВОДНОГО ТРАНСПОРТА И ИНЖЕНЕРНОЙ ИНФРАСТРУКТУРЫ	
ЭЛЕКТРИЧЕСКИЕ ПОДСТАНЦИИ	
	Электрическая подстанция 110 кВ
	Трансформаторная подстанция (ТП)
ОБЪЕКТЫ ДОБЫЧИ И ТРАНСПОРТИРОВКИ ГАЗА	
	Газорегуляторный пункт
ЛИНИИ ЭЛЕКТРОПЕРЕДАЧИ (ЛЭП)	
	Линии электропередачи 220 кВ
	Линии электропередачи 110 кВ
	Линии электропередачи 35 кВ
	Линии электропередачи 10 кВ
МАГИСТРАЛЬНЫЕ ТРУБОПРОВОДЫ ДЛЯ ТРАНСПОРТИРОВКИ ЖИДКИХ И ГАЗООБРАЗНЫХ УГЛЕВОДОРОДОВ	
	Магистральный нефтепровод
	Магистральный газопровод
СЕТИ ВОДООТВЕДЕНИЯ	
	Канализация напорная
РАСПРЕДЕЛИТЕЛЬНЫЕ ТРУБОПРОВОДЫ ДЛЯ ТРАНСПОРТИРОВКИ ГАЗА	
	Газопровод распределительный высокого давления
СЕТИ ЭЛЕКТРОСВЯЗИ	
	Линейно-кабельное сооружение связи
СЕТИ ВОДОСНАБЖЕНИЯ	
	Водопровод
ИНЫЕ ОБЪЕКТЫ ФЕДЕРАЛЬНОГО ЗНАЧЕНИЯ, РЕГИОНАЛЬНОГО ЗНАЧЕНИЯ, МЕСТНОГО ЗНАЧЕНИЯ	
МЕСТА ПОГРЕБЕНИЯ	
	Кладбище
МЕСТОРОЖДЕНИЯ И ПРОЯВЛЕНИЯ ПОЛЕЗНЫХ ИСКОПАЕМЫХ	
	Месторождения неметаллических полезных ископаемых
ПОВЕРХНОСТНЫЕ ВОДНЫЕ ОБЪЕКТЫ	
	Водоток (река, ручей, канал)
	Водоток (река, ручей, канал)
	Границы земельных участков, стоящих на кадастровом учете

						Государственный контракт № 01602000009250000160001 от 21.07.2025			
		Шмелева К. Н.				Проект изменений в Генеральный план Быково-Отрогского муниципального образования Балаковского муниципального района Саратовской области			
		Горшкова И. А.							
		Дестерик А.В.							
Изм.	Кол.уч.	Лист № док.	Подп.	Дата					
Директор		Кравченко И.И.		2025	Материалы по обоснованию	Стадия	Лист	Листов	
Рук. отдела		Савинова Д. С.		2025		ГП	8	29	
Рук. проекта				2025					
Разработчик				2025	Карта комплексной оценки территории, в границах населенных пунктов	ООО "ПР"			
Разработчик				2025					