



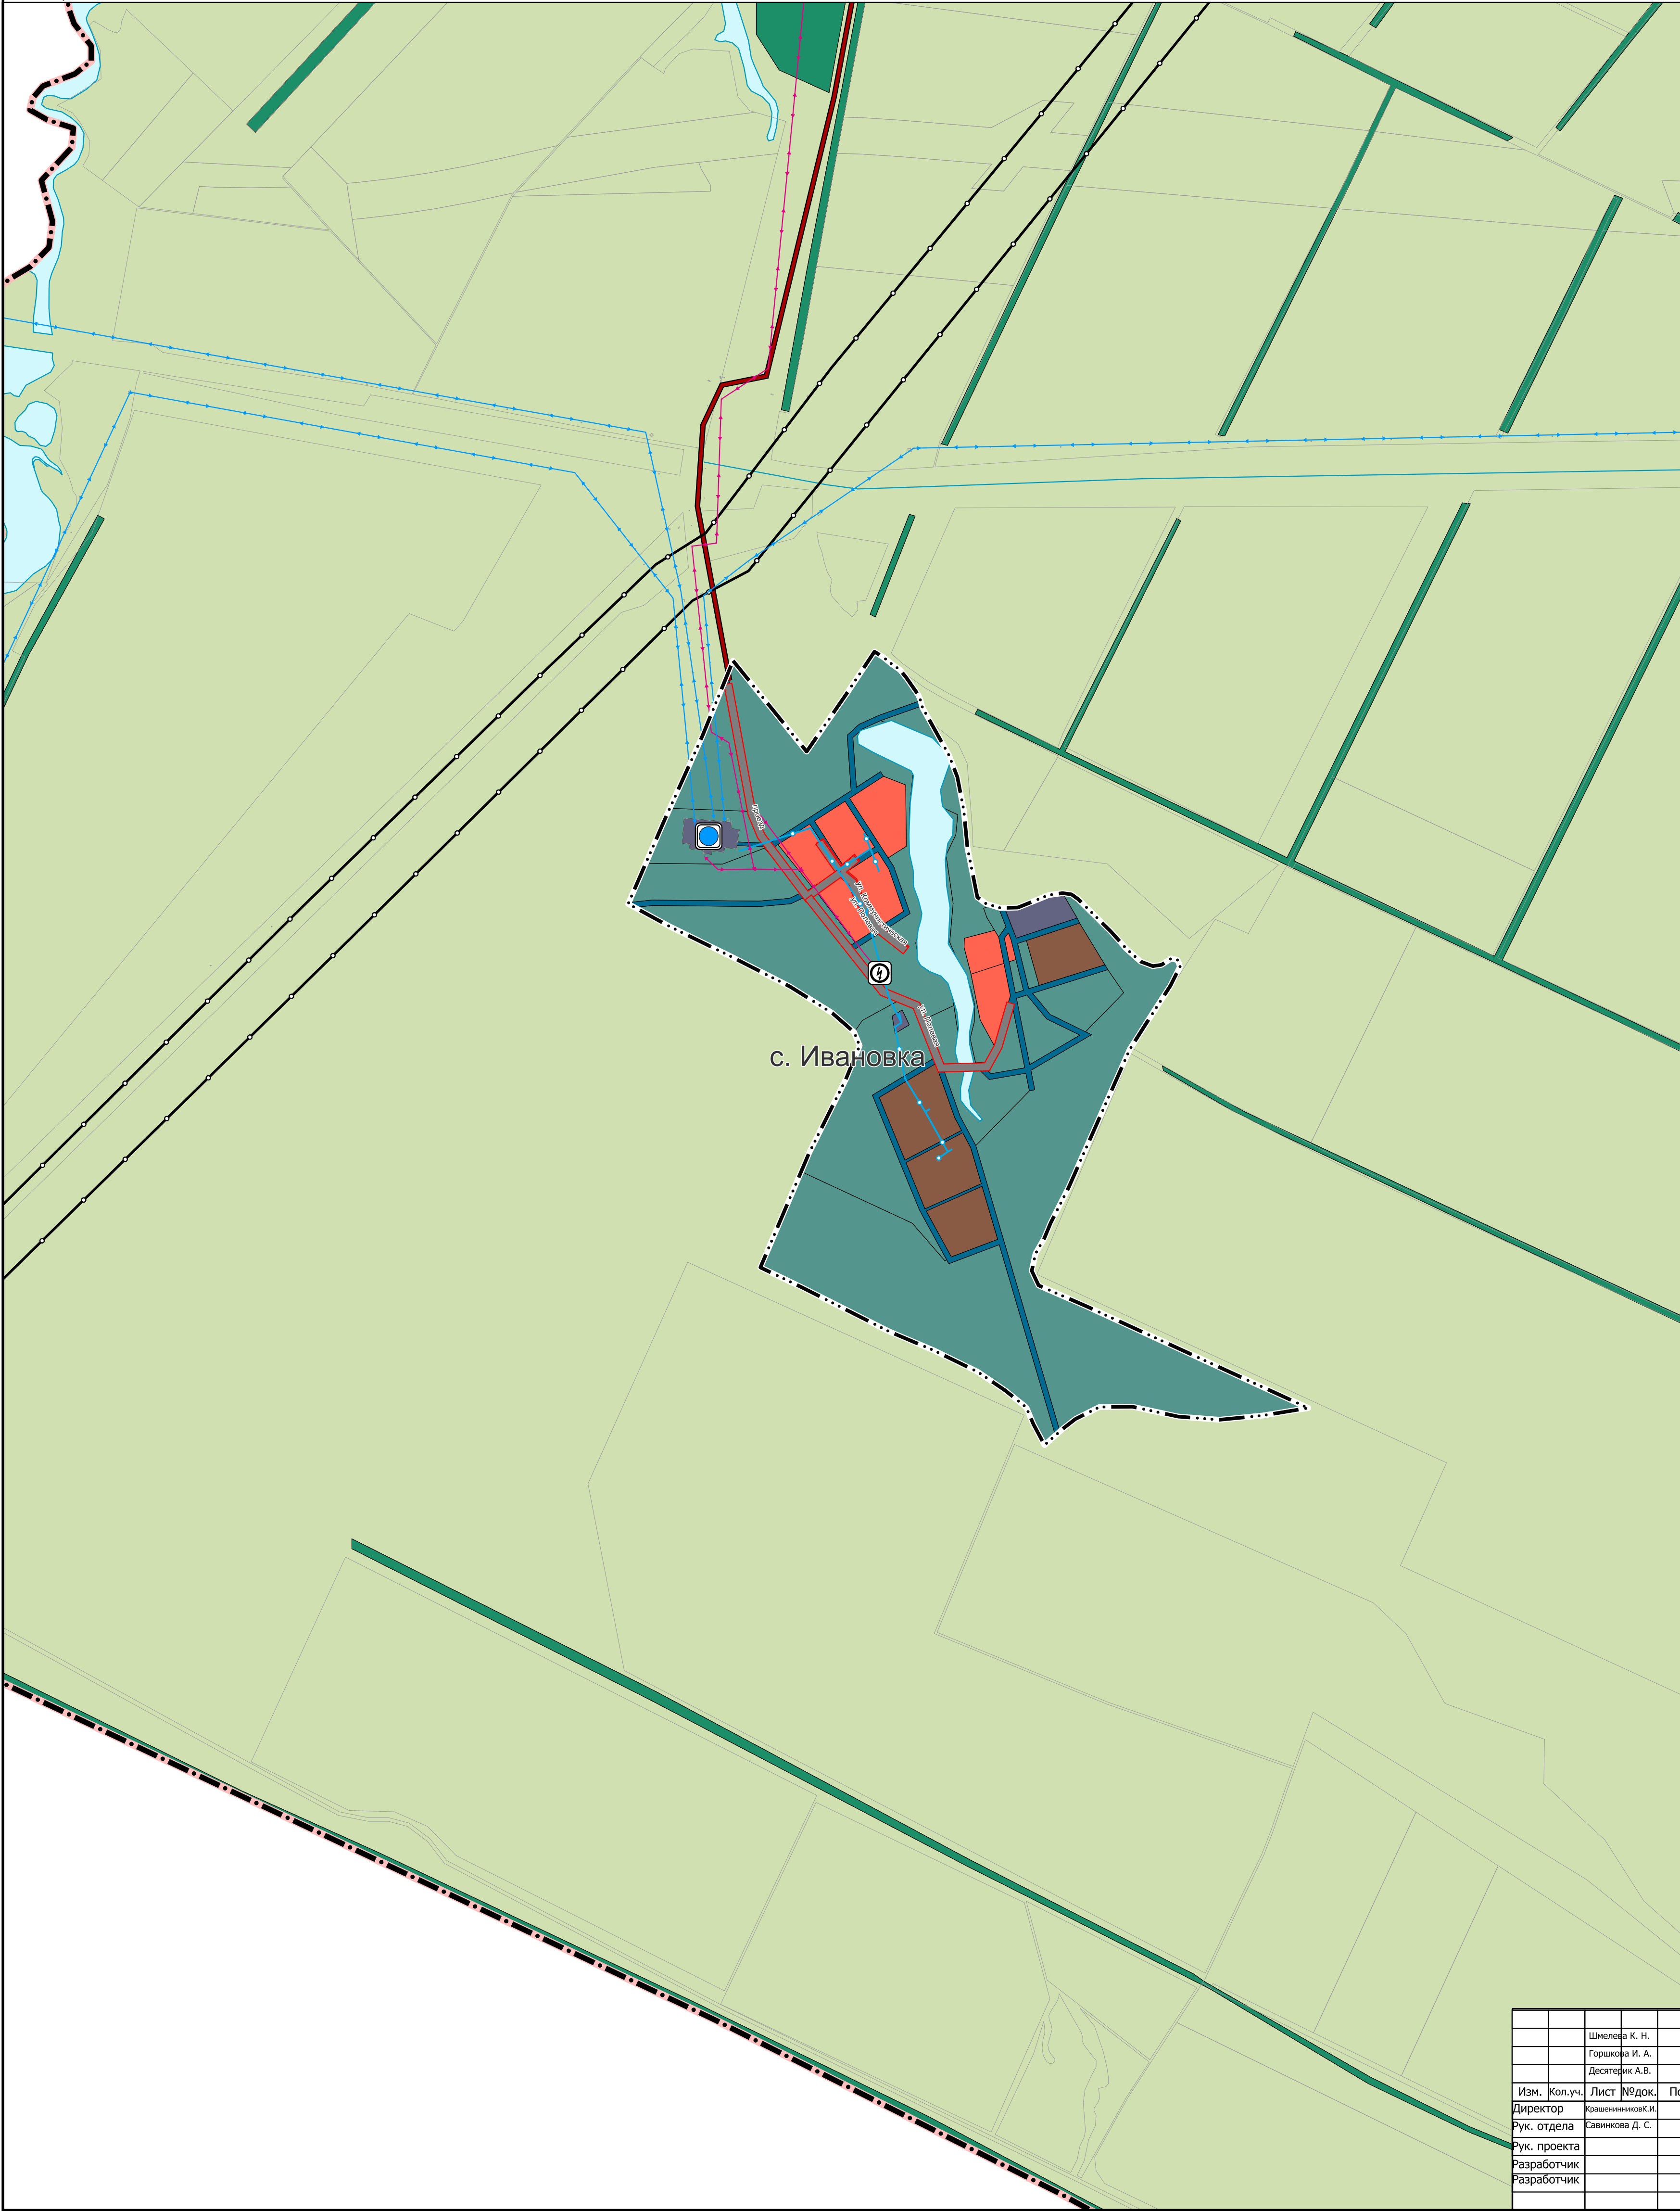

ПРОЕКТ ИЗМЕНЕНИЙ В ГЕНЕРАЛЬНЫЙ ПЛАН БЫКОВО-ОТРОГСКОГО МУНИЦИПАЛЬНОГО ОБРАЗОВАНИЯ
БАЛАКОВСКОГО МУНИЦИПАЛЬНОГО РАЙОНА САРАТОВСКОЙ ОБЛАСТИ.
КАРТА КОМПЛЕКСНОЙ ОЦЕНКИ ТЕРРИТОРИИ, В ГРАНИЦАХ НАСЕЛЕННЫХ ПУНКТОВ. С. ИВАНОВКА. М1:10000

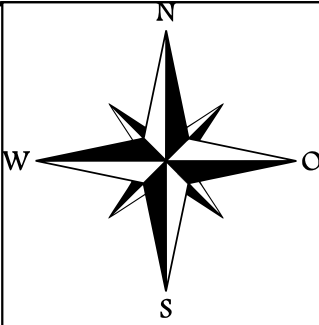

УСЛОВНЫЕ ОБОЗНАЧЕНИЯ	
	Наименование
	Объект местного значения, объект иного значения
	Объект регионального значения
ГРАНИЦЫ ЕДИНИЦ АДМИНИСТРАТИВНО-ТЕРРИТОРИАЛЬНОГО ДЕЛЕНИЯ РОССИЙСКОЙ ФЕДЕРАЦИИ	
	Граница муниципального района
	Граница сельского поселения
	Граница населенного пункта
ФУНКЦИОНАЛЬНЫЕ ЗОНЫ	
	Жилые зоны
	Производственная зона
	Зона инженерной инфраструктуры
	Зона транспортной инфраструктуры
	Зона сельскохозяйственных угодий
	Зоны рекреационного назначения
	Зона лесов
ОБЪЕКТЫ ТРАНСПОРТНОЙ ИНФРАСТРУКТУРЫ	
УЛИЧНО-ДОРОЖНАЯ СЕТЬ СЕЛЬСКОГО НАСЕЛЕННОГО ПУНКТА	
	Улицы в жилой застройке
АВТОМОБИЛЬНЫЕ ДОРОГИ	
	Автомобильные дороги местного значения
ОБЪЕКТЫ ТРУБОПРОВОДНОГО ТРАНСПОРТА И ИНЖЕНЕРНОЙ ИНФРАСТРУКТУРЫ	
ЭЛЕКТРИЧЕСКИЕ ПОДСТАНЦИИ	
	Электрическая подстанция 110 кВ
	Трансформаторная подстанция (ТП)
ЛИНИИ ЭЛЕКТРОПЕРЕДАЧИ (ЛЭП)	
	Линии электропередачи 110 кВ
	Линии электропередачи 10 кВ
МАГИСТРАЛЬНЫЕ ТРУБОПРОВОДЫ ДЛЯ ТРАНСПОРТИРОВКИ ЖИДКИХ И ГАЗООБРАЗНЫХ УГЛЕВОДОРОДОВ	
	Магистральный газопровод
СЕТИ ВОДОСНАБЖЕНИЯ	
	Водопровод
ПОВЕРХНОСТНЫЕ ВОДНЫЕ ОБЪЕКТЫ	
	Водоток (река, ручей, канал)
	Водоток (река, ручей, канал)
	Границы земельных участков, стоящих на кадастровом учете

						Государственный контракт № 01602000009250000160001 от 21.07.2025					
						Проект изменений в Генеральный план Быково-Отрогского муниципального образования Балаковского муниципального района Саратовской области					
Изм.	Жол.уч.	Лист	№ док.	Подп.	Дата	Материалы по обоснованию			Стадия	Лист	Листов
Директор			Кравченко И.И.		2025				ГП	24	29
Рук. отдела			Савинова Д. С.		2025	Карта комплексной оценки территории, в границах населенных пунктов			ООО "ПР"		
Рук. проекта					2025						
Разработчик					2025						
Разработчик					2025						