



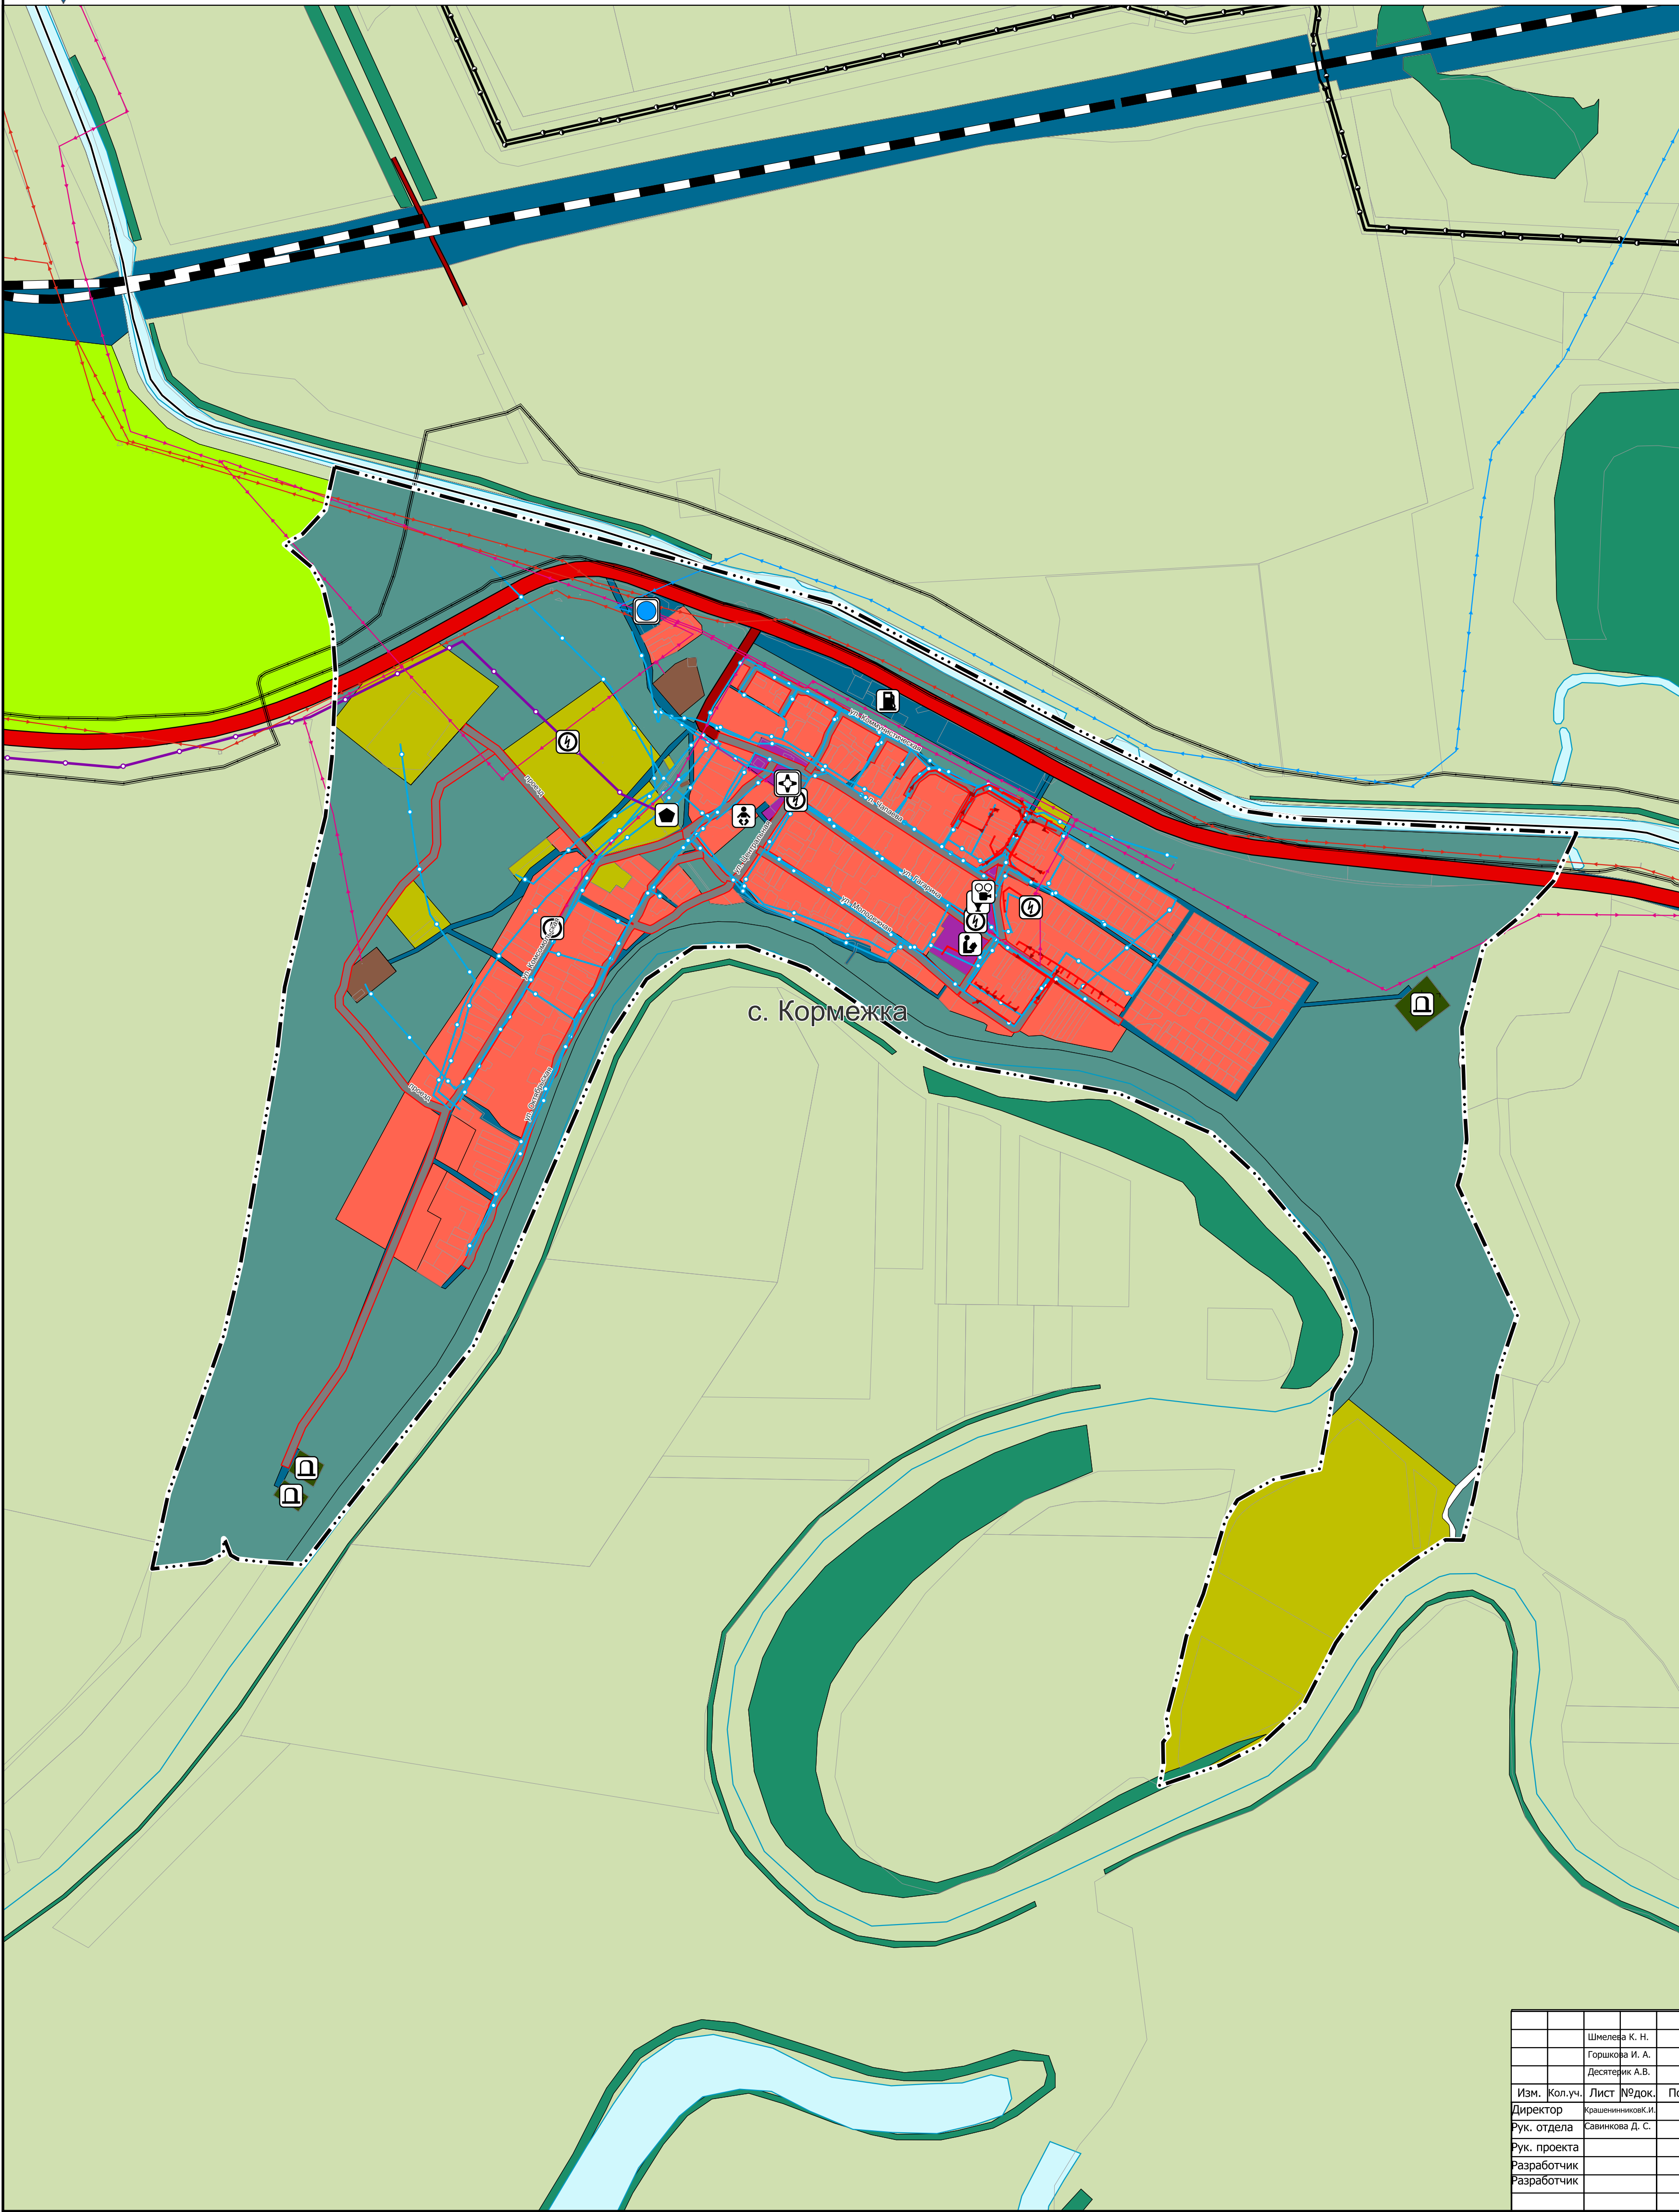

ПРОЕКТ ИЗМЕНЕНИЙ В ГЕНЕРАЛЬНЫЙ ПЛАН БЫКОВО-ОТРОГСКОГО МУНИЦИПАЛЬНОГО ОБРАЗОВАНИЯ
БАЛАКОВСКОГО МУНИЦИПАЛЬНОГО РАЙОНА САРАТОВСКОЙ ОБЛАСТИ.
КАРТА КОМПЛЕКСНОЙ ОЦЕНКИ ТЕРРИТОРИИ, В ГРАНИЦАХ НАСЕЛЕННЫХ ПУНКТОВ. С. КОРМЕЖКА. М1:10000

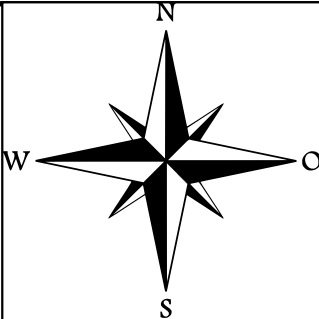

УСЛОВНЫЕ ОБОЗНАЧЕНИЯ	
	Наименование Объект местного значения, объект иного значения
	Объект регионального значения
ГРАНИЦЫ ЕДИНИЦ АДМИНИСТРАТИВНО-ТЕРРИТОРИАЛЬНОГО ДЕЛЕНИЯ РОССИЙСКОЙ ФЕДЕРАЦИИ	
	Граница населенного пункта
ФУНКЦИОНАЛЬНЫЕ ЗОНЫ	
	Жилые зоны
	Многофункциональная общественно-деловая зона
	Производственная зона
	Зона транспортной инфраструктуры
	Зона сельскохозяйственных угодий
	Зона садоводства, огородничества
	Производственная зона сельскохозяйственных предприятий
	Зоны рекреационного назначения
	Зона лесов
	Зона кладбищ
	Зона акваторий
ОБЪЕКТЫ СОЦИАЛЬНОЙ ИНФРАСТРУКТУРЫ, ОТДЫХА И ТУРИЗМА, САНАТОРНО-КУРОРТНОГО НАЗНАЧЕНИЯ	
ОБЪЕКТЫ ОБРАЗОВАНИЯ И НАУКИ	
	Здание (комплекс зданий) дошкольной образовательной организации
	Здание (комплекс зданий) общеобразовательной организации
ОБЪЕКТЫ КУЛЬТУРЫ И ИСКУССТВА	
	Объект культурно-просветительного назначения
	Объект культурно-досугового (клубного) типа
ОБЪЕКТЫ ЗДРАВООХРАНЕНИЯ	
	Объект (здание, комплекс зданий), на базе которого оказывается первичная медико-санитарная помощь
ОБЪЕКТЫ ТРАНСПОРТНОЙ ИНФРАСТРУКТУРЫ	
ОБЪЕКТЫ ОБСЛУЖИВАНИЯ И ХРАНЕНИЯ АВТОМОБИЛЬНОГО ТРАНСПОРТА	
	Станция автозаправочная
УЛИЧНО-ДОРОЖНАЯ СЕТЬ СЕЛЬСКОГО НАСЕЛЕННОГО ПУНКТА	
	Улицы в жилой застройке
ЖЕЛЕЗНОДОРОЖНЫЕ ЛИНИИ	
	Железнодорожные линии (за исключением железнодорожных линий необщего пользования)
АВТОМОБИЛЬНЫЕ ДОРОГИ	
	Автомобильные дороги федерального значения
	Автомобильные дороги регионального или межмуниципального значения
	Автомобильные дороги местного значения
ОБЪЕКТЫ ТРУБОПРОВОДНОГО ТРАНСПОРТА И ИНЖЕНЕРНОЙ ИНФРАСТРУКТУРЫ	
ЭЛЕКТРИЧЕСКИЕ ПОДСТАНЦИИ	
	Электрическая подстанция 110 кВ
	Трансформаторная подстанция (ТП)
ОБЪЕКТЫ ДОБЫЧИ И ТРАНСПОРТИРОВКИ ГАЗА	
	Газорегуляторный пункт
ЛИНИИ ЭЛЕКТРОПЕРЕДАЧИ (ЛЭП)	
	Линии электропередачи 110 кВ
	Линии электропередачи 35 кВ
	Линии электропередачи 10 кВ
ГИДРОТЕХНИЧЕСКИЕ СООРУЖЕНИЯ	
	Мелиоративный объект
МАГИСТРАЛЬНЫЕ ТРУБОПРОВОДЫ ДЛЯ ТРАНСПОРТИРОВКИ ЖИДКИХ И ГАЗООБРАЗНЫХ УГЛЕВОДОРОДОВ	
	Магистральный нефтепродуктопровод
СЕТИ ВОДООТВЕДЕНИЯ	
	Канализация самотечная
РАСПРЕДЕЛИТЕЛЬНЫЕ ТРУБОПРОВОДЫ ДЛЯ ТРАНСПОРТИРОВКИ ГАЗА	
	Газопровод распределительный высокого давления
СЕТИ ЭЛЕКТРОСВЯЗИ	
	Линейно-кабельное сооружение связи
СЕТИ ВОДОСНАБЖЕНИЯ	
	Водопровод
ИНЫЕ ОБЪЕКТЫ ФЕДЕРАЛЬНОГО ЗНАЧЕНИЯ, РЕГИОНАЛЬНОГО ЗНАЧЕНИЯ, МЕСТНОГО ЗНАЧЕНИЯ	
МЕСТА ПОГРЕБЕНИЯ	
	Кладбище
ПОВЕРХНОСТНЫЕ ВОДНЫЕ ОБЪЕКТЫ	
	Водоток (река, ручей, канал)
	Водоток (река, ручей, канал)
Границы земельных участков, стоящих на кадастровом учете	
	Границы земельных участков, стоящих на кадастровом учете

						Государственный контракт № 01602000009250000160001 от 21.07.2025				
			Шмелева К. Н.			Проект изменений в Генеральный план Быково-Отрогского муниципального образования Балаковского муниципального района Саратовской области				
			Горшкова И. А.							
			Десятерик А.В.							
Изм.	Кол.уч.	Лист	№ док.	Подп.	Дата					
Директор			Кравченко И.И.		2025	Материалы по обоснованию		Стадия	Лист	Листов
Рук. отдела			Савинова Д. С.		2025			ГП	14	29
Рук. проекта					2025					
Разработчик					2025	Карта комплексной оценки территории, в границах населенных пунктов		ООО "ПР"		
Разработчик					2025					