



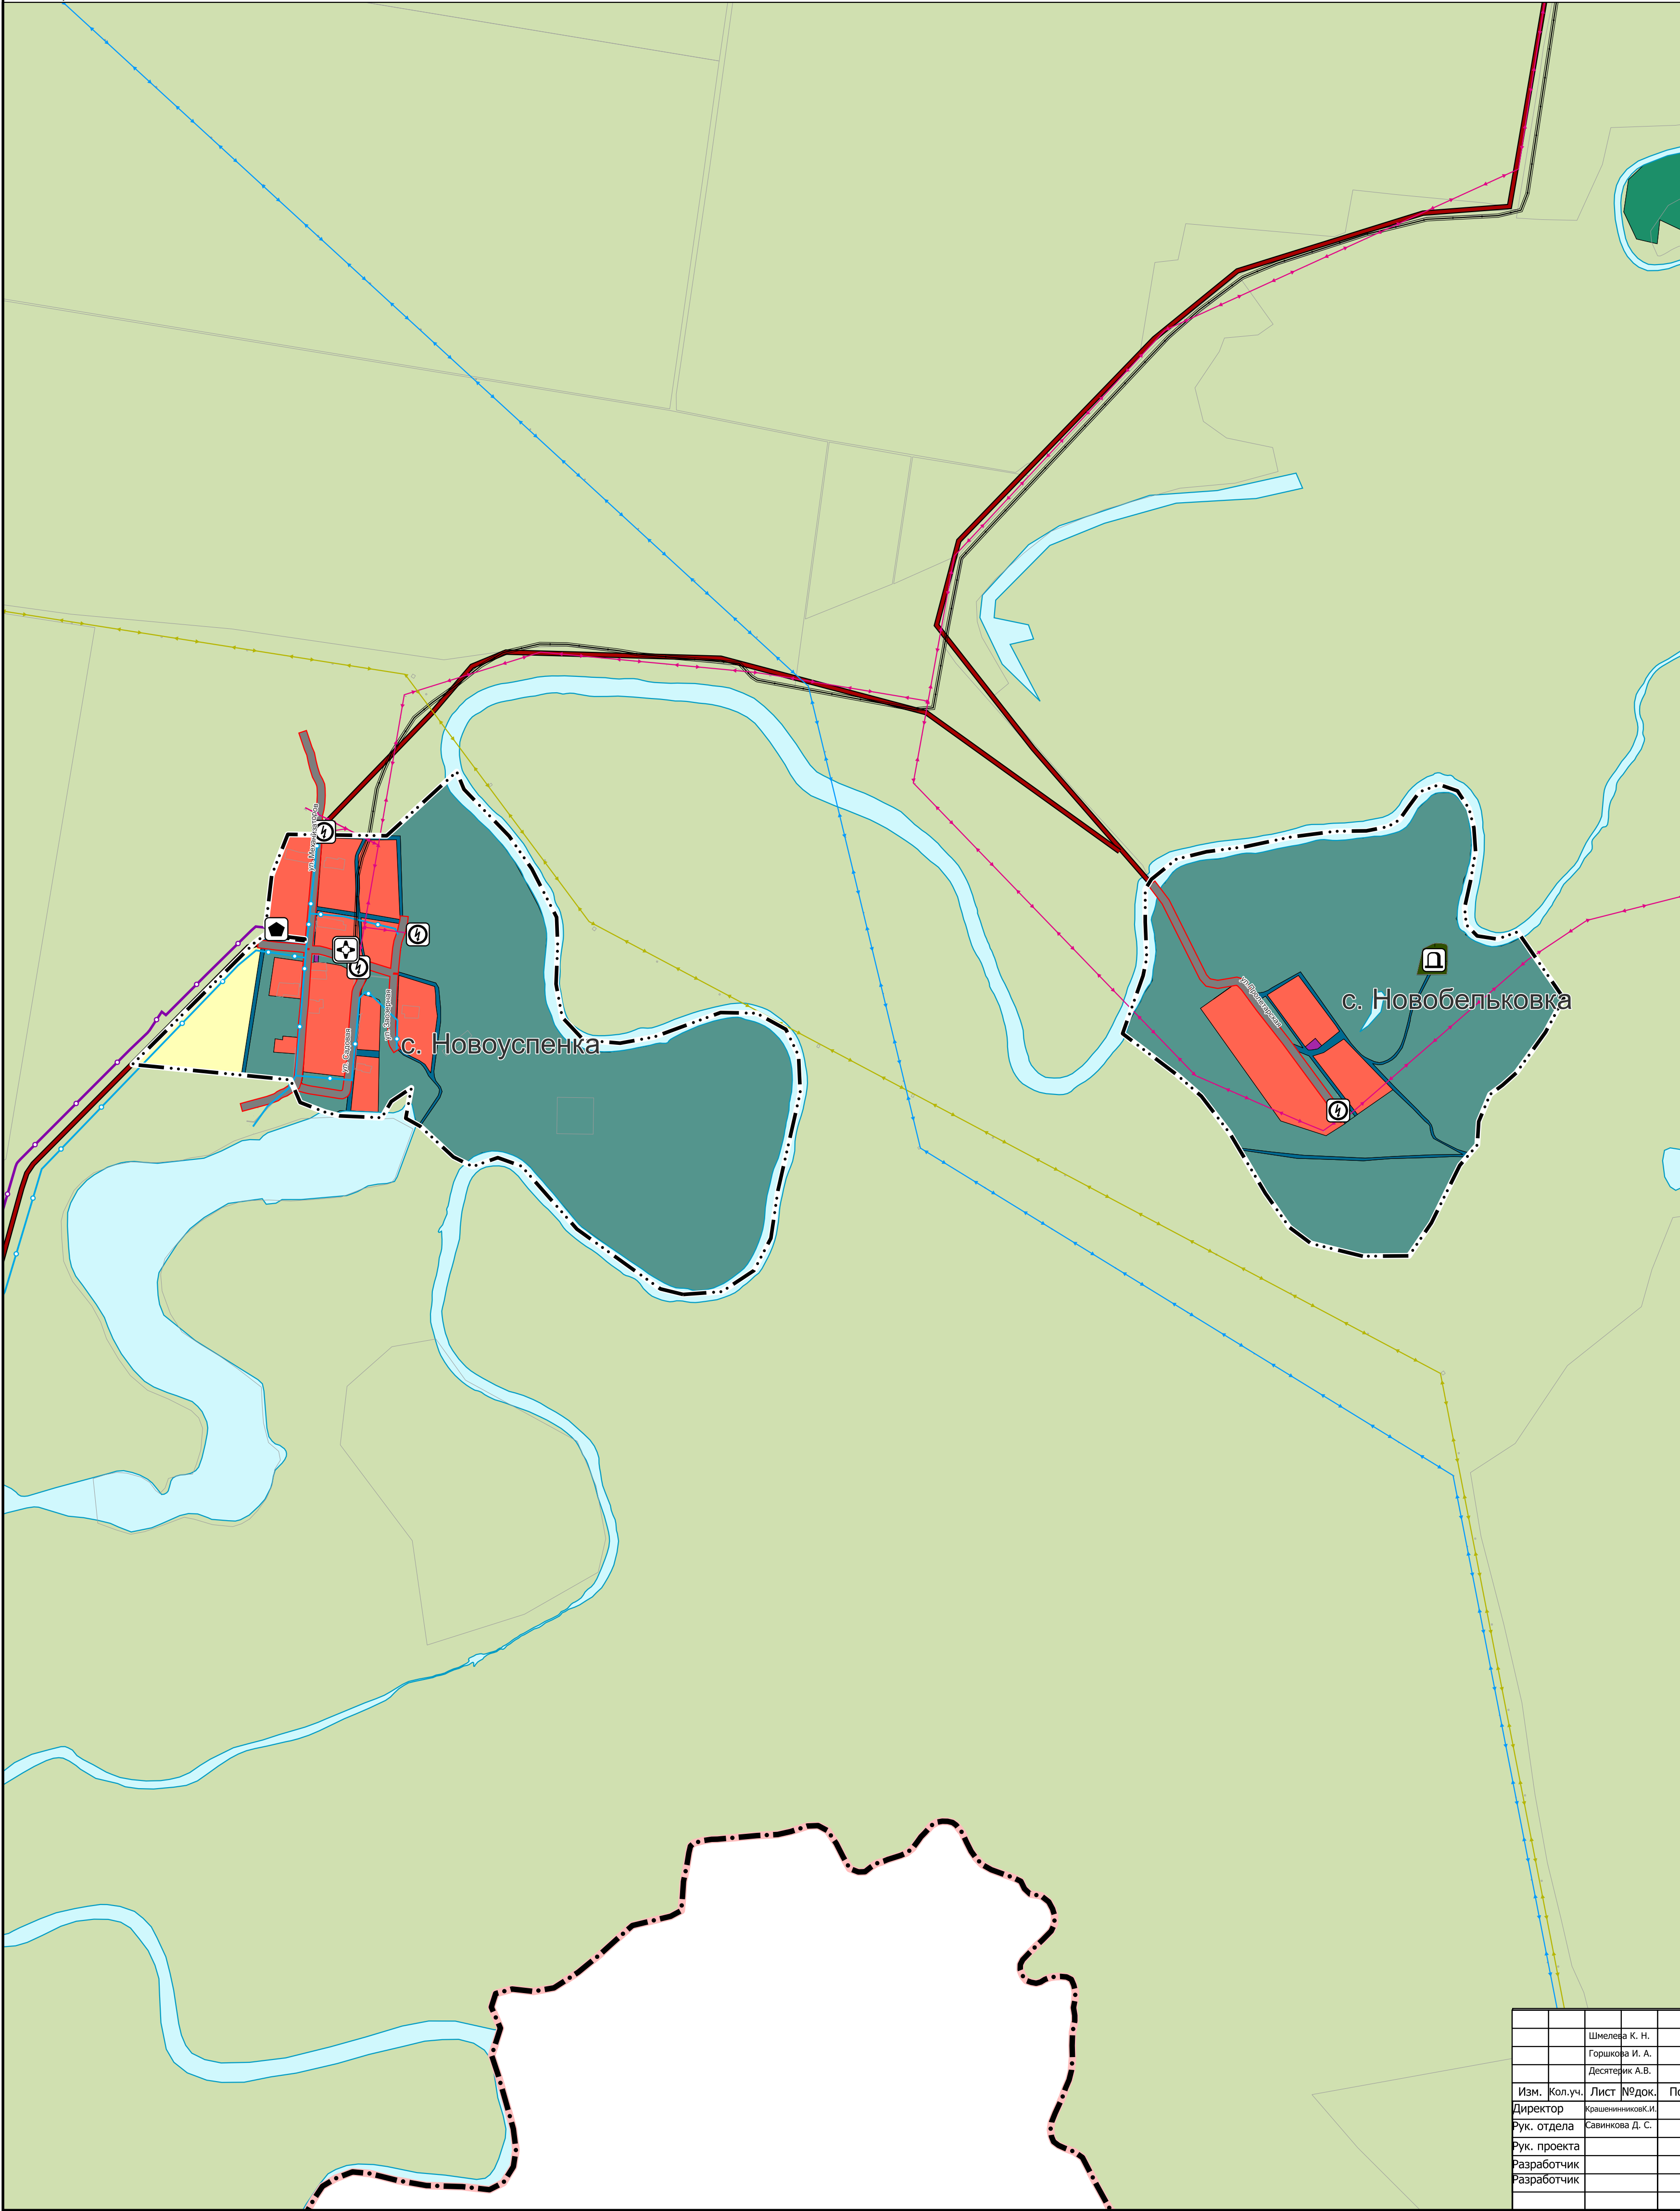

ПРОЕКТ ИЗМЕНЕНИЙ В ГЕНЕРАЛЬНЫЙ ПЛАН БЫКОВО-ОТРОГСКОГО МУНИЦИПАЛЬНОГО ОБРАЗОВАНИЯ  
БАЛАКОВСКОГО МУНИЦИПАЛЬНОГО РАЙОНА САРАТОВСКОЙ ОБЛАСТИ.  
КАРТА КОМПЛЕКСНОЙ ОЦЕНКИ ТЕРРИТОРИИ, В ГРАНИЦАХ НАСЕЛЕННЫХ ПУНКТОВ. С. НОВОБЕЛЬКОВКА, С.  
НОВОУСПЕНКА. М1:10000

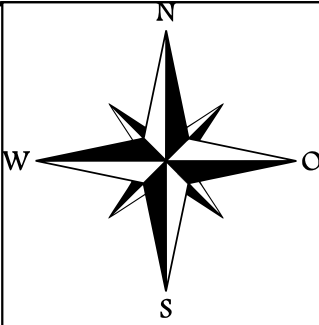

| УСЛОВНЫЕ ОБОЗНАЧЕНИЯ                                                                 |                                                                                                   |
|--------------------------------------------------------------------------------------|---------------------------------------------------------------------------------------------------|
| с. у. с. л.                                                                          | Наименование                                                                                      |
|                                                                                      | Объект местного значения, объект иного значения                                                   |
|                                                                                      | Объект регионального значения                                                                     |
| ГРАНИЦЫ ЕДИНИЦ АДМИНИСТРАТИВНО-ТЕРРИТОРИАЛЬНОГО ДЕЛЕНИЯ РОССИЙСКОЙ ФЕДЕРАЦИИ         |                                                                                                   |
|                                                                                      | Граница муниципального района                                                                     |
|                                                                                      | Граница сельского поселения                                                                       |
|                                                                                      | Граница населенного пункта                                                                        |
| ФУНКЦИОНАЛЬНЫЕ ЗОНЫ                                                                  |                                                                                                   |
|                                                                                      | Жилые зоны                                                                                        |
|                                                                                      | Многофункциональная общественно-деловая зона                                                      |
|                                                                                      | Зона транспортной инфраструктуры                                                                  |
|                                                                                      | Зоны сельскохозяйственного использования                                                          |
|                                                                                      | Зона сельскохозяйственных угодий                                                                  |
|                                                                                      | Зоны рекреационного назначения                                                                    |
|                                                                                      | Зона лесов                                                                                        |
|                                                                                      | Зона кладбищ                                                                                      |
| ОБЪЕКТЫ СОЦИАЛЬНОЙ ИНФРАСТРУКТУРЫ, ОТДЫХА И ТУРИЗМА, САНАТОРНО-КУРОРТНОГО НАЗНАЧЕНИЯ |                                                                                                   |
| ОБЪЕКТЫ ЗДРАВООХРАНЕНИЯ                                                              |                                                                                                   |
|                                                                                      | Объект (здание, комплекс зданий), на базе которого оказывается первичная медико-санитарная помощь |
| ОБЪЕКТЫ ТРАНСПОРТНОЙ ИНФРАСТРУКТУРЫ                                                  |                                                                                                   |
| УЛИЧНО-ДОРОЖНАЯ СЕТЬ СЕЛЬСКОГО НАСЕЛЕННОГО ПУНКТА                                    |                                                                                                   |
|                                                                                      | Улицы в жилой застройке                                                                           |
| АВТОМОБИЛЬНЫЕ ДОРОГИ                                                                 |                                                                                                   |
|                                                                                      | Автомобильные дороги местного значения                                                            |
| ОБЪЕКТЫ ТРУБОПРОВОДНОГО ТРАНСПОРТА И ИНЖЕНЕРНОЙ ИНФРАСТРУКТУРЫ                       |                                                                                                   |
| ЭЛЕКТРИЧЕСКИЕ ПОДСТАНЦИИ                                                             |                                                                                                   |
|                                                                                      | Трансформаторная подстанция (ТП)                                                                  |
| ОБЪЕКТЫ ДОБЫЧИ И ТРАНСПОРТИРОВКИ ГАЗА                                                |                                                                                                   |
|                                                                                      | Газорегуляторный пункт                                                                            |
| ЛИНИИ ЭЛЕКТРОПЕРЕДАЧИ (ЛЭП)                                                          |                                                                                                   |
|                                                                                      | Линии электропередачи 220 кВ                                                                      |
|                                                                                      | Линии электропередачи 110 кВ                                                                      |
|                                                                                      | Линии электропередачи 10 кВ                                                                       |
| РАСПРЕДЕЛИТЕЛЬНЫЕ ТРУБОПРОВОДЫ ДЛЯ ТРАНСПОРТИРОВКИ ГАЗА                              |                                                                                                   |
|                                                                                      | Газопровод распределительный высокого давления                                                    |
| СЕТИ ЭЛЕКТРОСВЯЗИ                                                                    |                                                                                                   |
|                                                                                      | Линейно-кабельное сооружение связи                                                                |
| СЕТИ ВОДОСНАБЖЕНИЯ                                                                   |                                                                                                   |
|                                                                                      | Водопровод                                                                                        |
| ИНЫЕ ОБЪЕКТЫ ФЕДЕРАЛЬНОГО ЗНАЧЕНИЯ, РЕГИОНАЛЬНОГО ЗНАЧЕНИЯ, МЕСТНОГО ЗНАЧЕНИЯ        |                                                                                                   |
| МЕСТА ПОГРЕБЕНИЯ                                                                     |                                                                                                   |
|                                                                                      | Кладбище                                                                                          |
| ПОВЕРХНОСТНЫЕ ВОДНЫЕ ОБЪЕКТЫ                                                         |                                                                                                   |
|                                                                                      | Водоток (река, ручей, канал)                                                                      |
|                                                                                      | Границы земельных участков, стоящих на кадастровом учете                                          |

|              |         |      |                |       |      |   |  |  |          |      |        |
|--------------|---------|------|----------------|-------|------|---|--|--|----------|------|--------|
|              |         |      |                |       |      | Государственный контракт № 01602000009250000160001 от 21.07.2025                                                                        |  |  |          |      |        |
|              |         |      |                |       |      | Проект изменений в Генеральный план Быково-Отрогского муниципального образования Балаковского муниципального района Саратовской области |  |  |          |      |        |
|              |         |      |                |       |      |   |  |  |          |      |        |
| Изм.         | Кол.уч. | Лист | № док.         | Подп. | Дата |   |  |  |          |      |        |
| Директор     |         |      | Кравченко И.И. |       | 2025 | Материалы по обоснованию   |  |  | Стадия   | Лист | Листов |
| Рук. отдела  |         |      | Савинова Д. С. |       | 2025 |   |  |  | ГП       | 27   | 29     |
| Рук. проекта |         |      |                |       | 2025 | Карта комплексной оценки территории, в границах населенных пунктов                                                                      |  |  | ООО "ПР" |      |        |
| Разработчик  |         |      |                |       | 2025 |   |  |  |          |      |        |