



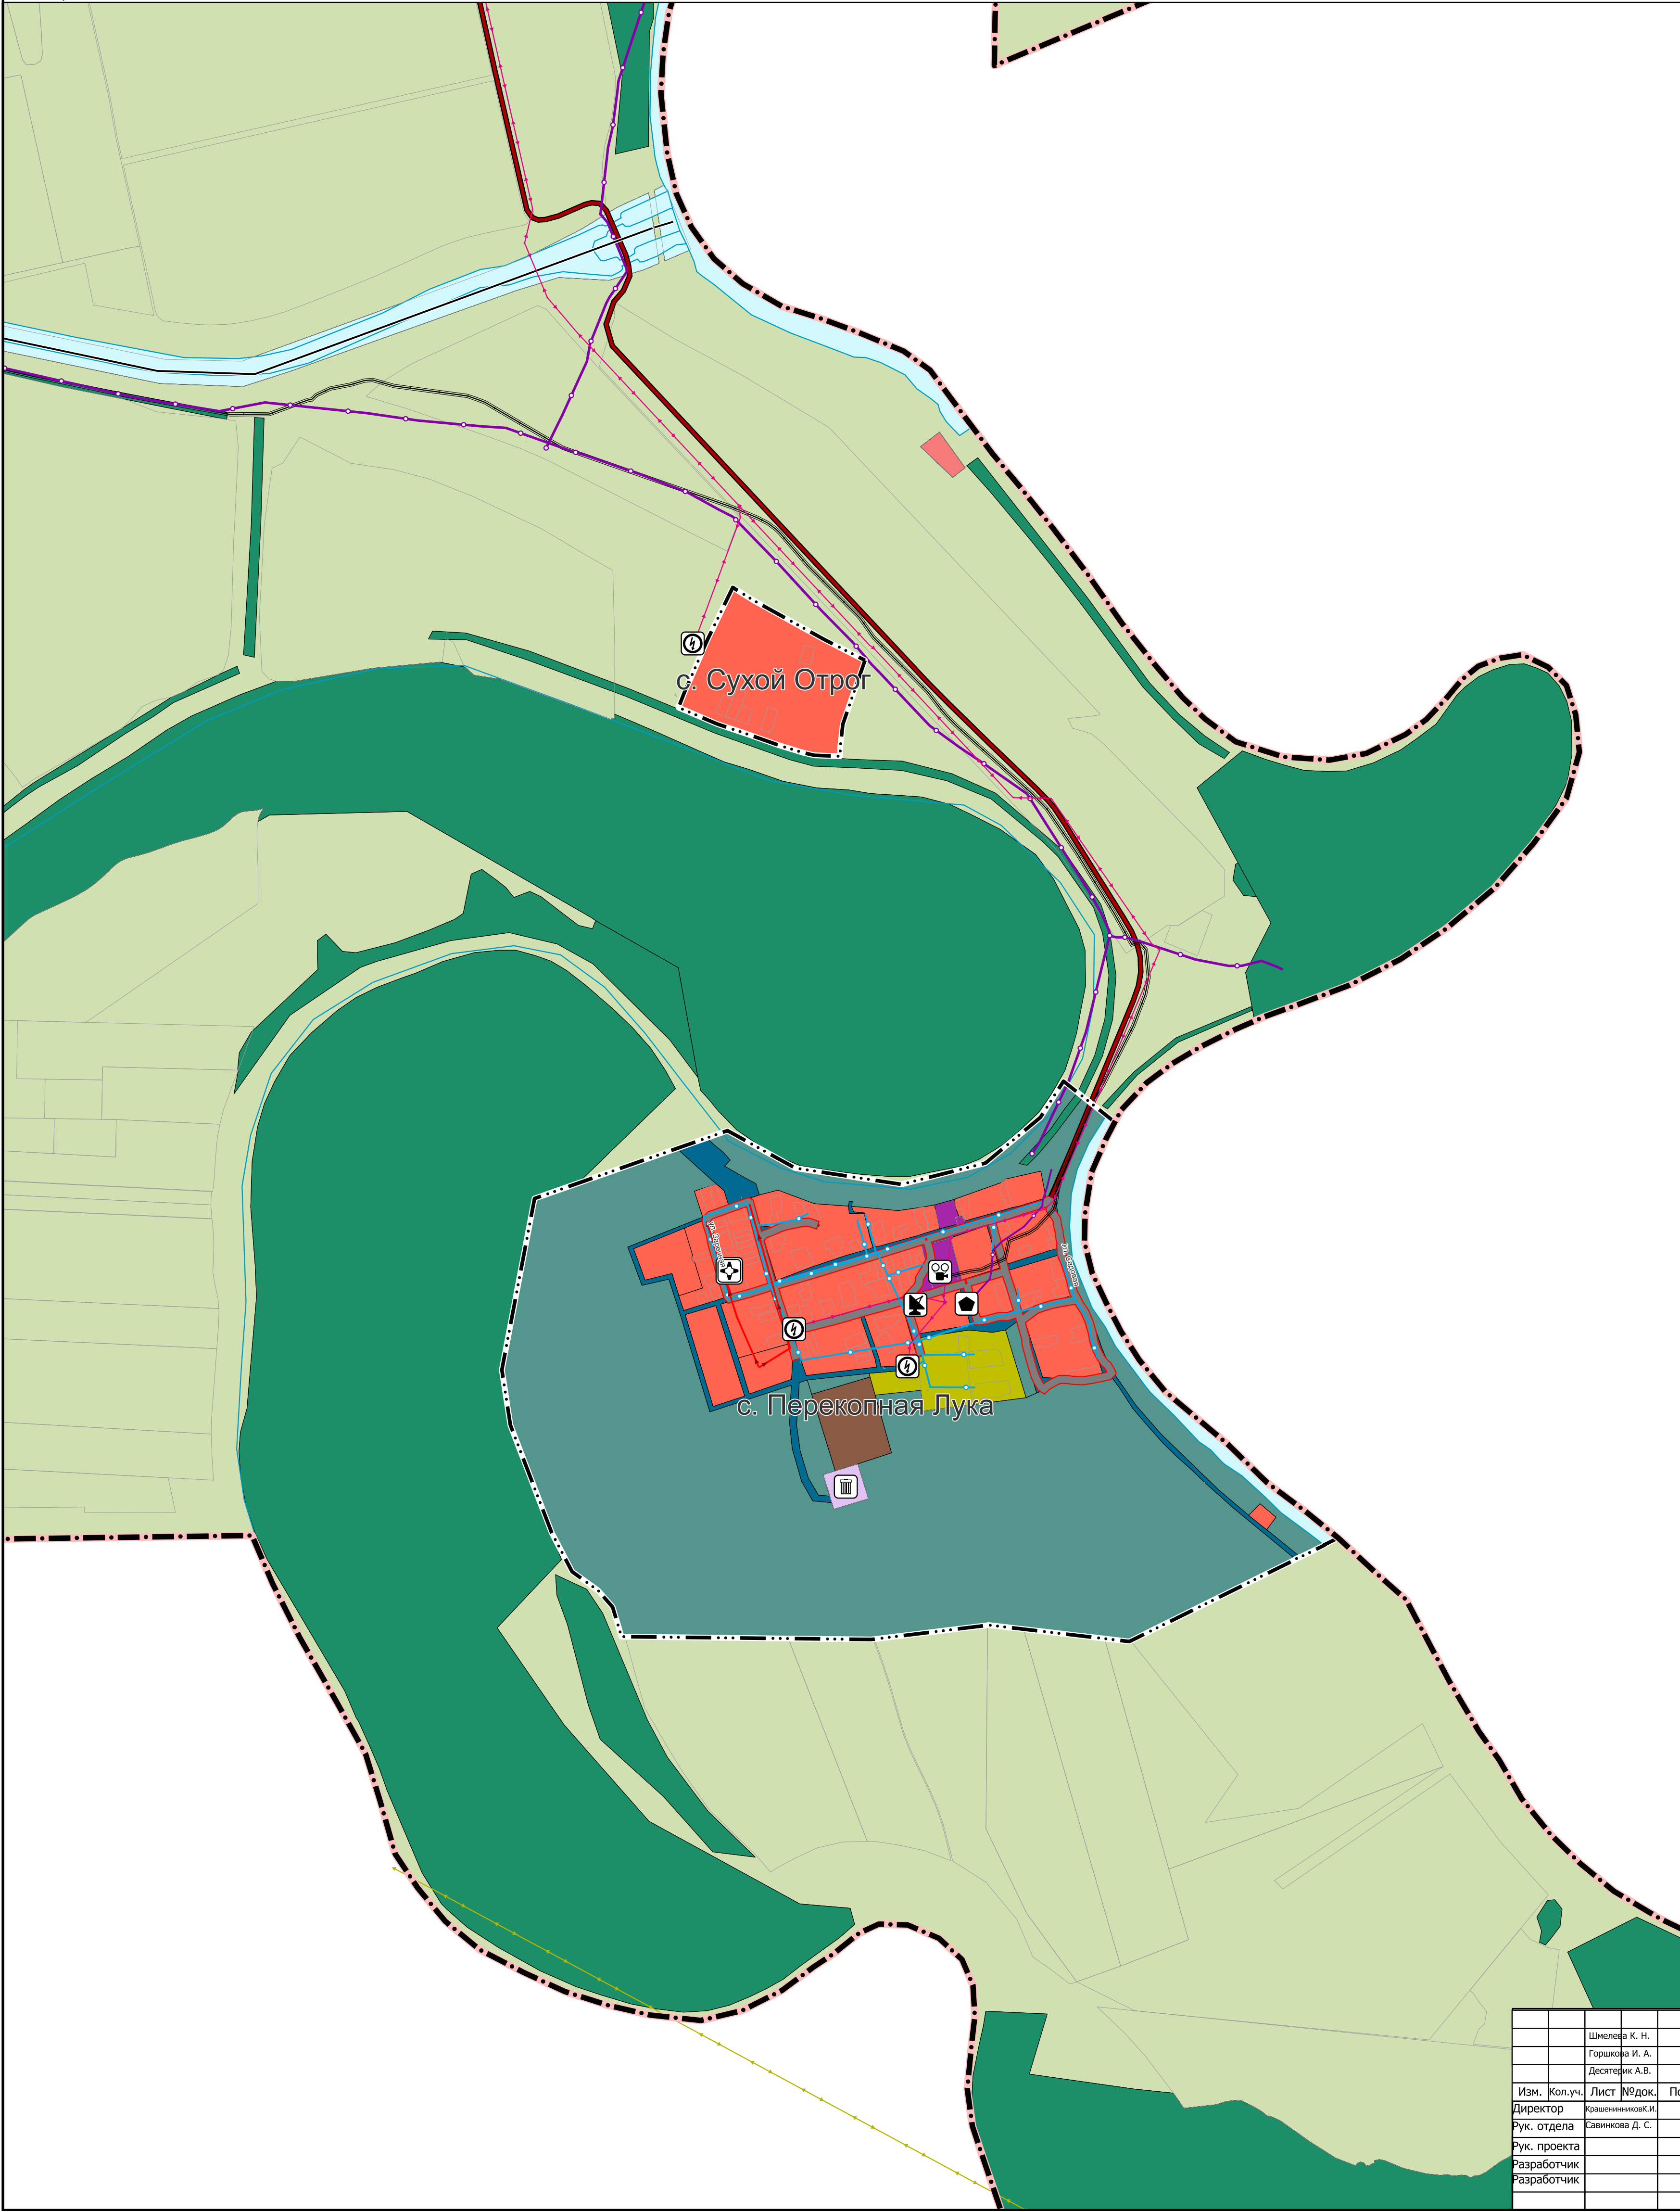

ПРОЕКТ ИЗМЕНЕНИЙ В ГЕНЕРАЛЬНЫЙ ПЛАН БЫКОВО-ОТРОГСКОГО МУНИЦИПАЛЬНОГО ОБРАЗОВАНИЯ
БАЛАКОВСКОГО МУНИЦИПАЛЬНОГО РАЙОНА САРАТОВСКОЙ ОБЛАСТИ.
КАРТА КОМПЛЕКСНОЙ ОЦЕНКИ ТЕРРИТОРИИ, В ГРАНИЦАХ НАСЕЛЕННЫХ ПУНКТОВ. С. ПЕРЕКОПНАЯ ЛУКА, С.
СУХОЙ ОТРОГ 2 УЧАСТОК. М1:10000

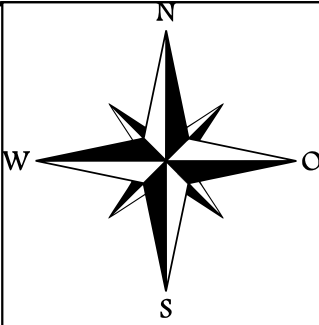

УСЛОВНЫЕ ОБОЗНАЧЕНИЯ	
с. у. с.	Наименование
	Объект местного значения, объект иного значения
	Объект регионального значения
ГРАНИЦЫ ЕДИНИЦ АДМИНИСТРАТИВНО-ТЕРРИТОРИАЛЬНОГО ДЕЛЕНИЯ РОССИЙСКОЙ ФЕДЕРАЦИИ	
	Граница муниципального района
	Граница сельского поселения
	Граница населенного пункта
ФУНКЦИОНАЛЬНЫЕ ЗОНЫ	
	Жилые зоны
	Многофункциональная общественно-деловая зона
	Производственная зона
	Зона транспортной инфраструктуры
	Зона сельскохозяйственных угодий
	Производственная зона сельскохозяйственных предприятий
	Зоны рекреационного назначения
	Зона отдыха
	Зона лесов
	Зона складирования и захоронения отходов
	Зона акваторий
ОБЪЕКТЫ СОЦИАЛЬНОЙ ИНФРАСТРУКТУРЫ, ОТДЫХА И ТУРИЗМА, САНАТОРНО-КУРОРТНОГО НАЗНАЧЕНИЯ	
ОБЪЕКТЫ КУЛЬТУРЫ И ИСКУССТВА	
	Объект культурно-досугового (клубного) типа
ОБЪЕКТЫ ЗДРАВООХРАНЕНИЯ	
	Объект (здание, комплекс зданий), на базе которого оказывается первичная медицинская санитарная помощь
ПРЕДПРИЯТИЯ ПРОМЫШЛЕННОСТИ, СЕЛЬСКОГО И ЛЕСНОГО ХОЗЯЙСТВА, ОБЪЕКТЫ УТИЛИЗАЦИИ И ПЕРЕРАБОТКИ ОТХОДОВ ПРОИЗВОДСТВА И ПОТРЕБЛЕНИЯ	
	Объект размещения отходов
ОБЪЕКТЫ ТРАНСПОРТНОЙ ИНФРАСТРУКТУРЫ	
УЛИЧНО-ДОРОЖНАЯ СЕТЬ СЕЛЬСКОГО НАСЕЛЕННОГО ПУНКТА	
	Улицы в жилой застройке
АВТОМОБИЛЬНЫЕ ДОРОГИ	
	Автомобильные дороги местного значения
ОБЪЕКТЫ ТРУБОПРОВОДНОГО ТРАНСПОРТА И ИНЖЕНЕРНОЙ ИНФРАСТРУКТУРЫ	
ЭЛЕКТРИЧЕСКИЕ ПОДСТАНЦИИ	
	Трансформаторная подстанция (ТП)
ОБЪЕКТЫ ДОБЫЧИ И ТРАНСПОРТИРОВКИ ГАЗА	
	Газорегуляторный пункт
ОБЪЕКТЫ СВЯЗИ	
	Земная станция
ЛИНИИ ЭЛЕКТРОПЕРЕДАЧИ (ЛЭП)	
	Линии электропередачи 220 кВ
	Линии электропередачи 10 кВ
ГИДРОТЕХНИЧЕСКИЕ СООРУЖЕНИЯ	
	Мелиоративный объект
СЕТИ ВОДООТВЕДЕНИЯ	
	Канализация самотечная
РАСПРЕДЕЛИТЕЛЬНЫЕ ТРУБОПРОВОДЫ ДЛЯ ТРАНСПОРТИРОВКИ ГАЗА	
	Газопровод распределительный высокого давления
	Газопровод распределительный среднего давления
СЕТИ ЭЛЕКТРОСВЯЗИ	
	Линейно-кабельное сооружение связи
СЕТИ ВОДОСНАБЖЕНИЯ	
	Водопровод
ПОВЕРХНОСТНЫЕ ВОДНЫЕ ОБЪЕКТЫ	
	Водоток (река, ручей, канал)
	Водоток (река, ручей, канал)
	Границы земельных участков, стоящих на кадастровом учете

			Шмелева К. Н.			Государственный контракт № 01602000009250000160001 от 21.07.2025				
			Горшкова И. А.							
			Дестерик А.В.							
			Проект изменений в Генеральный план Быково-Отрогского муниципального образования Балаковского муниципального района Саратовской области							
Изм.	Кол.уч.	Лист	№ док.	Подп.	Дата	Материалы по обоснованию	Стадия	Лист	Листов	
Директор			Кравченко И.И.		2025		Карта комплексной оценки территории, в границах населенных пунктов	ГП	19	29
Рук. отдела			Савинова Д. С.		2025					
Рук. проекта					2025					
Разработчик					2025					
Разработчик					2025					
							ООО "ПР"			