



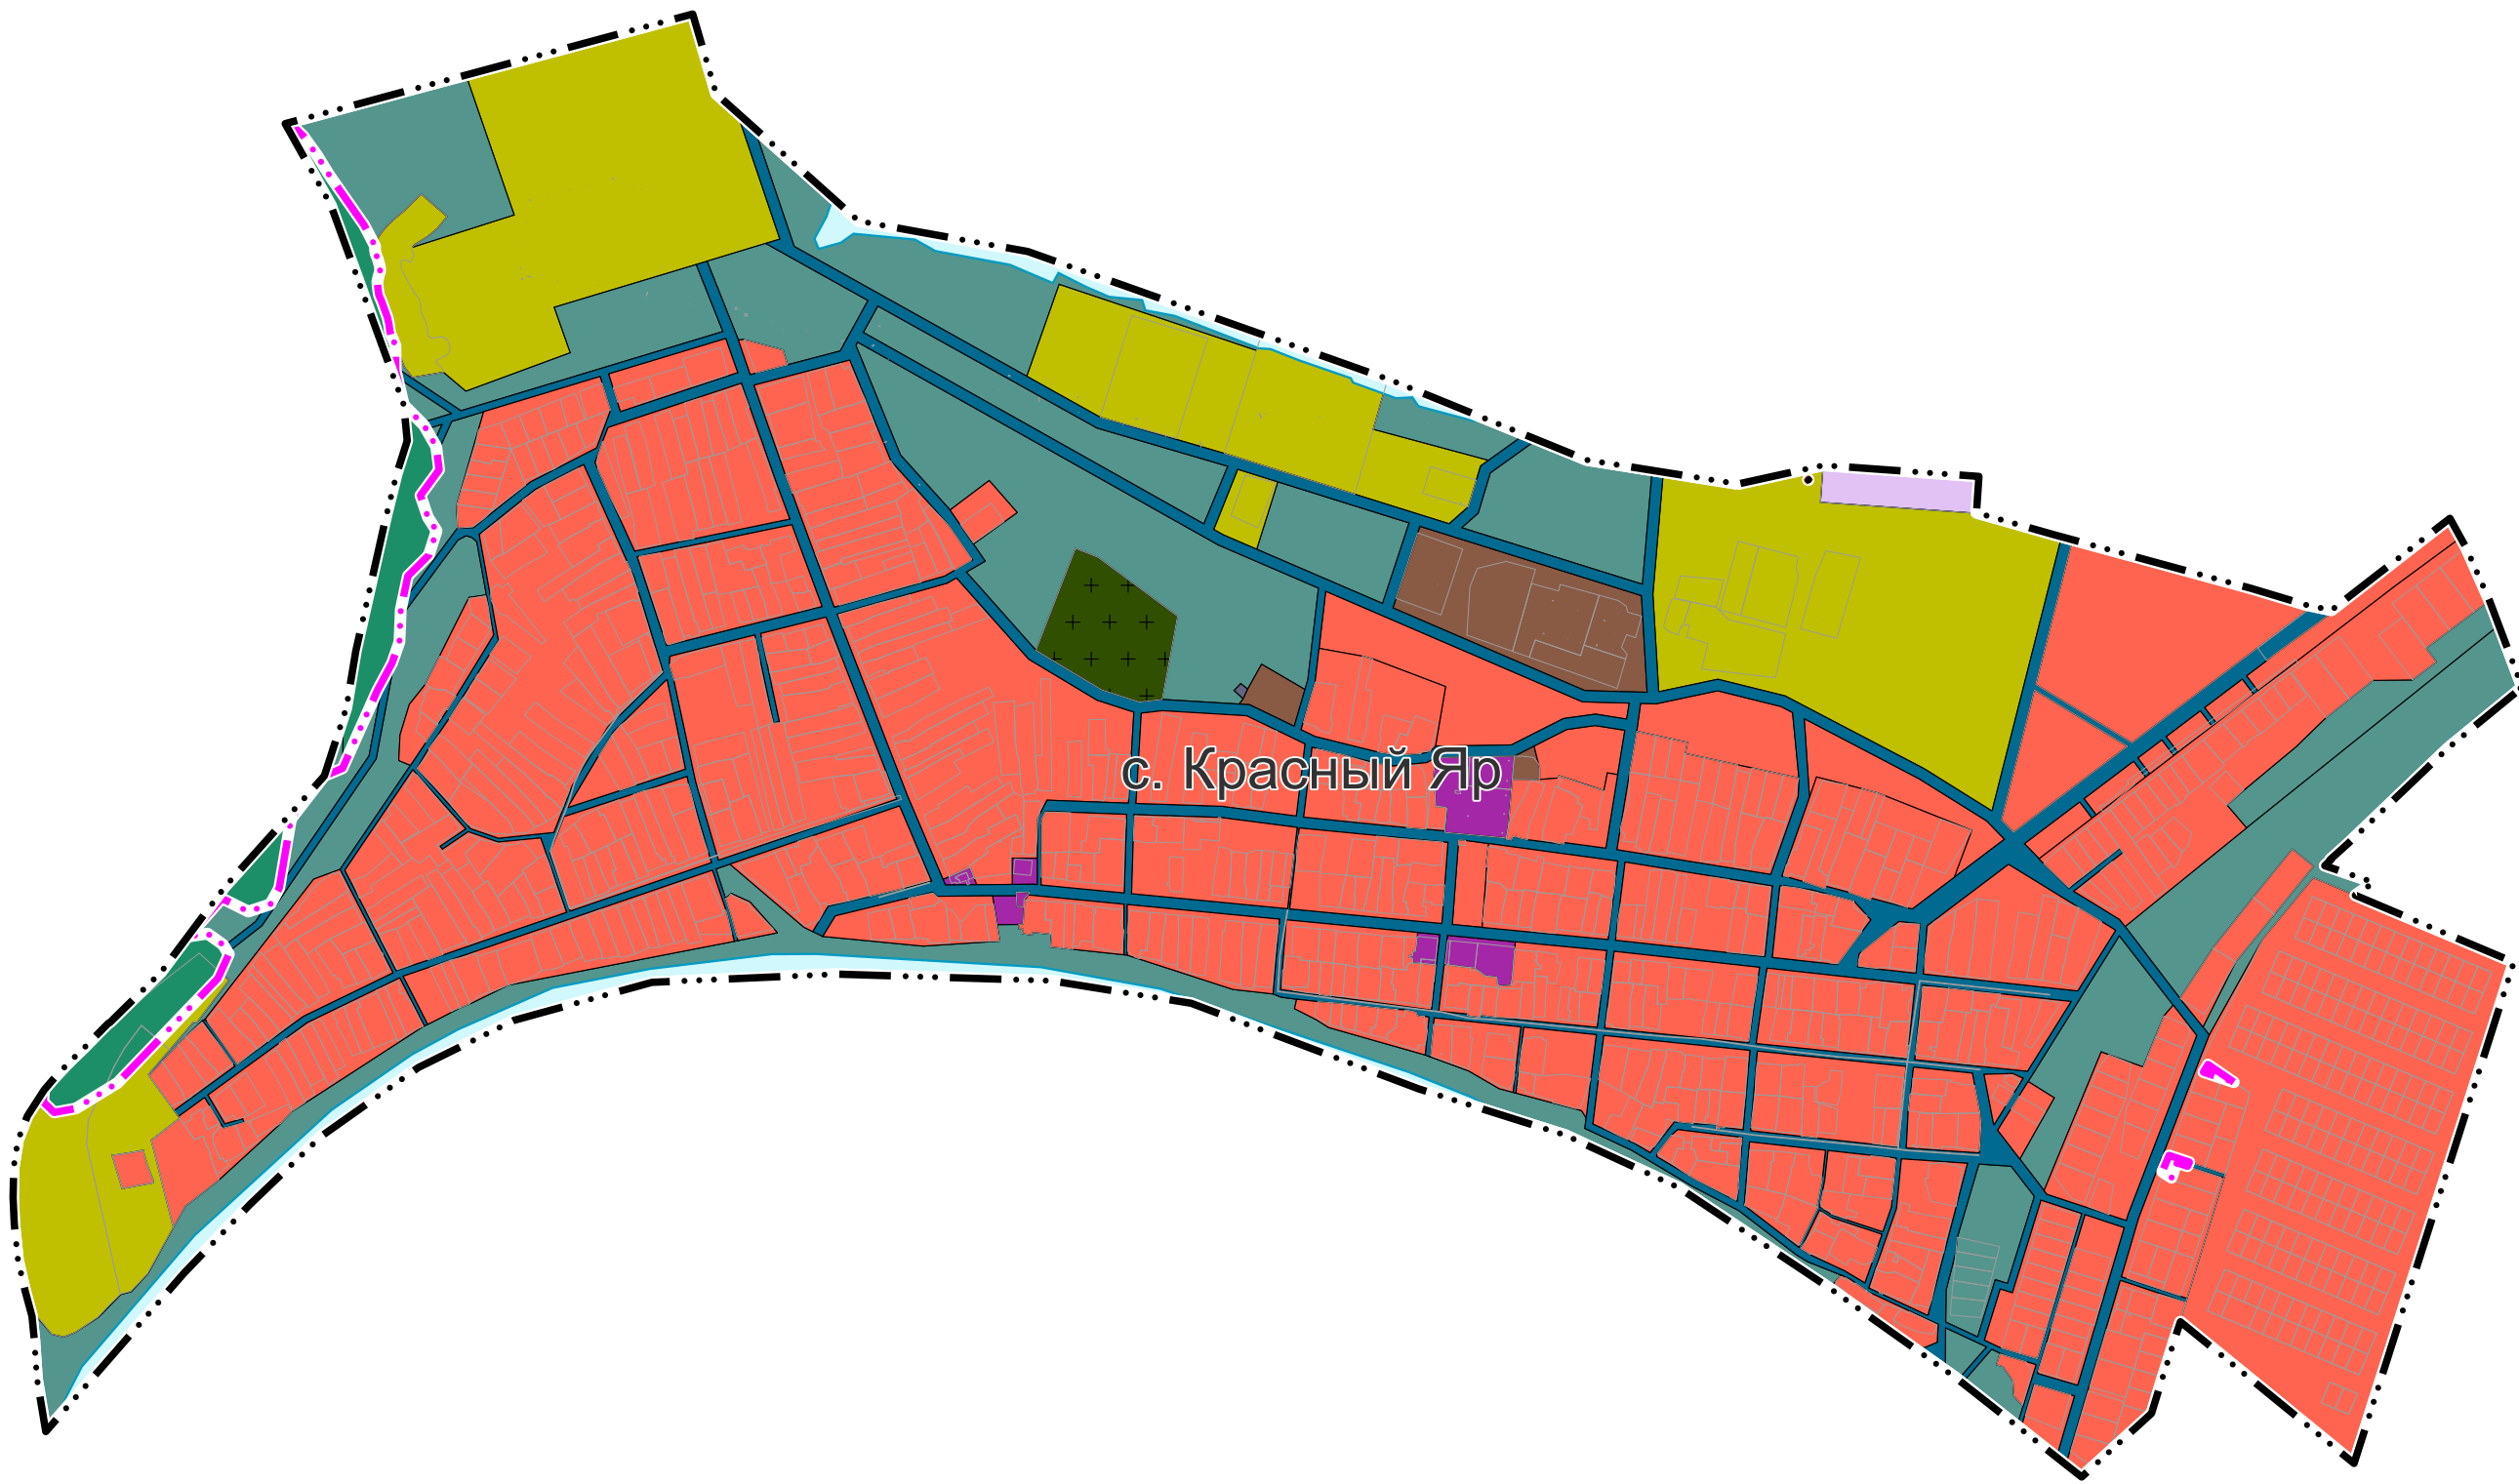

ПРОЕКТ ИЗМЕНЕНИЙ В ГЕНЕРАЛЬНЫЙ ПЛАН БЫКОВО-ОТРОГСКОГО МУНИЦИПАЛЬНОГО ОБРАЗОВАНИЯ БАЛАКОВСКОГО МУНИЦИПАЛЬНОГО РАЙОНА САРАТОВСКОЙ ОБЛАСТИ.
КАРТА ФУНКЦИОНАЛЬНЫХ ЗОН, В ГРАНИЦАХ НАСЕЛЕННЫХ ПУНКТОВ. С. КРАСНЫЙ ЯР. М1:10000

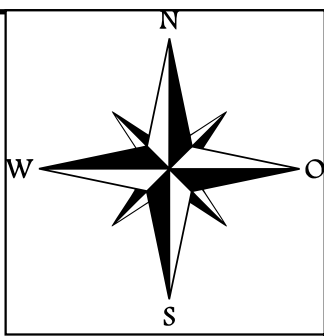

сущ.	план.	Наименование
ГРАНИЦЫ ЕДИНИЦ АДМИНИСТРАТИВНО-ТЕРРИТОРИАЛЬНОГО ДЕЛЕНИЯ РОССИЙСКОЙ ФЕДЕРАЦИИ		
— · — · — · —	— · — · — · —	Граница населенного пункта
ФУНКЦИОНАЛЬНЫЕ ЗОНЫ		
		Жилые зоны
		Многофункциональная общественно-деловая зона
		Производственная зона
		Зона инженерной инфраструктуры
		Зона транспортной инфраструктуры
		Зона сельскохозяйственных угодий
		Производственная зона сельскохозяйственных предприятий
		Зоны рекреационного назначения
		Зона лесов
		Зона кладбищ
		Зона складирования и захоронения отходов
ПОВЕРХНОСТНЫЕ ВОДНЫЕ ОБЪЕКТЫ		
		Водоток (река, ручей, канал)
		Границы земельных участков, стоящих на кадастровом учете

						Государственный контракт № 01602000009250000160001 от 21.07.2025			
						Проект изменений в Генеральный план Быково-Отрогского муниципального образования Балаковского муниципального района Саратовской области			
Изм.	Кол.уч.	Лист	№ док.	Подп.	Дата	Генеральный план	Стадия	Лист	Листов
Директор			Кравченко И.И.		2025		Проект	6	29
Рук. отдела			Савинкова Д. С.		2025				
Рук. проекта			Шмелева К. Н.		2025				
Разработчик			Горшкова И. А.		2025	Карта функциональных зон, в границах населенных пунктов	ООО "ПР"		
Разработчик			Десатерик А.В.		2025				