




УСЛОВНЫЕ ОБОЗНАЧЕНИЯ		
СВЕТ	ЗНАК	ОБОЗНАЧЕНИЕ
СТРАНЫ (указаны цветом)		Территория под юрисдикцией Российской Федерации
		Территория Украины
		Территория Республики Беларусь
		Территория Республики Польша
		Территория Литвы
		Территория Латвии
		Территория Эстонии
		Территория Финляндии
		Территория Швеции
		Территория Дании
		Территория Германии
		Территория Франции
		Территория Италии
		Территория Испании
		Территория Португалии
		Территория Греции
		Территория Турции
		Территория Болгарии
		Территория Румынии
		Территория Венгрии
		Территория Чехии
		Территория Словакии
		Территория Австрии
		Территория Швейцарии
		Территория Нидерландов
		Территория Бельгии
		Территория Люксембурга
		Территория Ирландии
		Территория Великобритании
		Территория Ирландии
		Территория Исландии
		Территория Норвегии
		Территория Швеции
		Территория Финляндии
		Территория Дании
		Территория Германии
		Территория Франции
		Территория Италии
		Территория Испании
		Территория Португалии
		Территория Греции
		Территория Турции
		Территория Болгарии
		Территория Румынии
		Территория Венгрии
		Территория Чехии
		Территория Словакии
		Территория Австрии
		Территория Швейцарии
		Территория Нидерландов
		Территория Бельгии
		Территория Люксембурга
		Территория Ирландии
		Территория Великобритании
		Территория Ирландии
		Территория Исландии
		Территория Норвегии
		Территория Швеции
		Территория Финляндии
		Территория Дании
		Территория Германии
		Территория Франции
		Территория Италии
		Территория Испании
		Территория Португалии
		Территория Греции
		Территория Турции

		Государственный контракт № 01602000009250000160001 от 21.07.2021	
		Проект изменений в Генеральный план Быхово-Строгого муниципального образования Быховского муниципального района Саратовской области	
Имя, Инициал	Лист	Инициал	Подпись
Директор	2025	Дата	2025
Руч. отдела	Савинов Д. С.	2025	
Руч. проекта	Шелепина И. П.	2025	
Разработчик	Григорина И. А.	2025	
Разработчик	Джигирев А. В.	2025	
		Генеральный план	
		Стадия	Лист / Листов
		М	1 / 1
		Карта границ населенных пунктов (в том числе границы населенных населенных пунктов)	
		ООО "П"	