



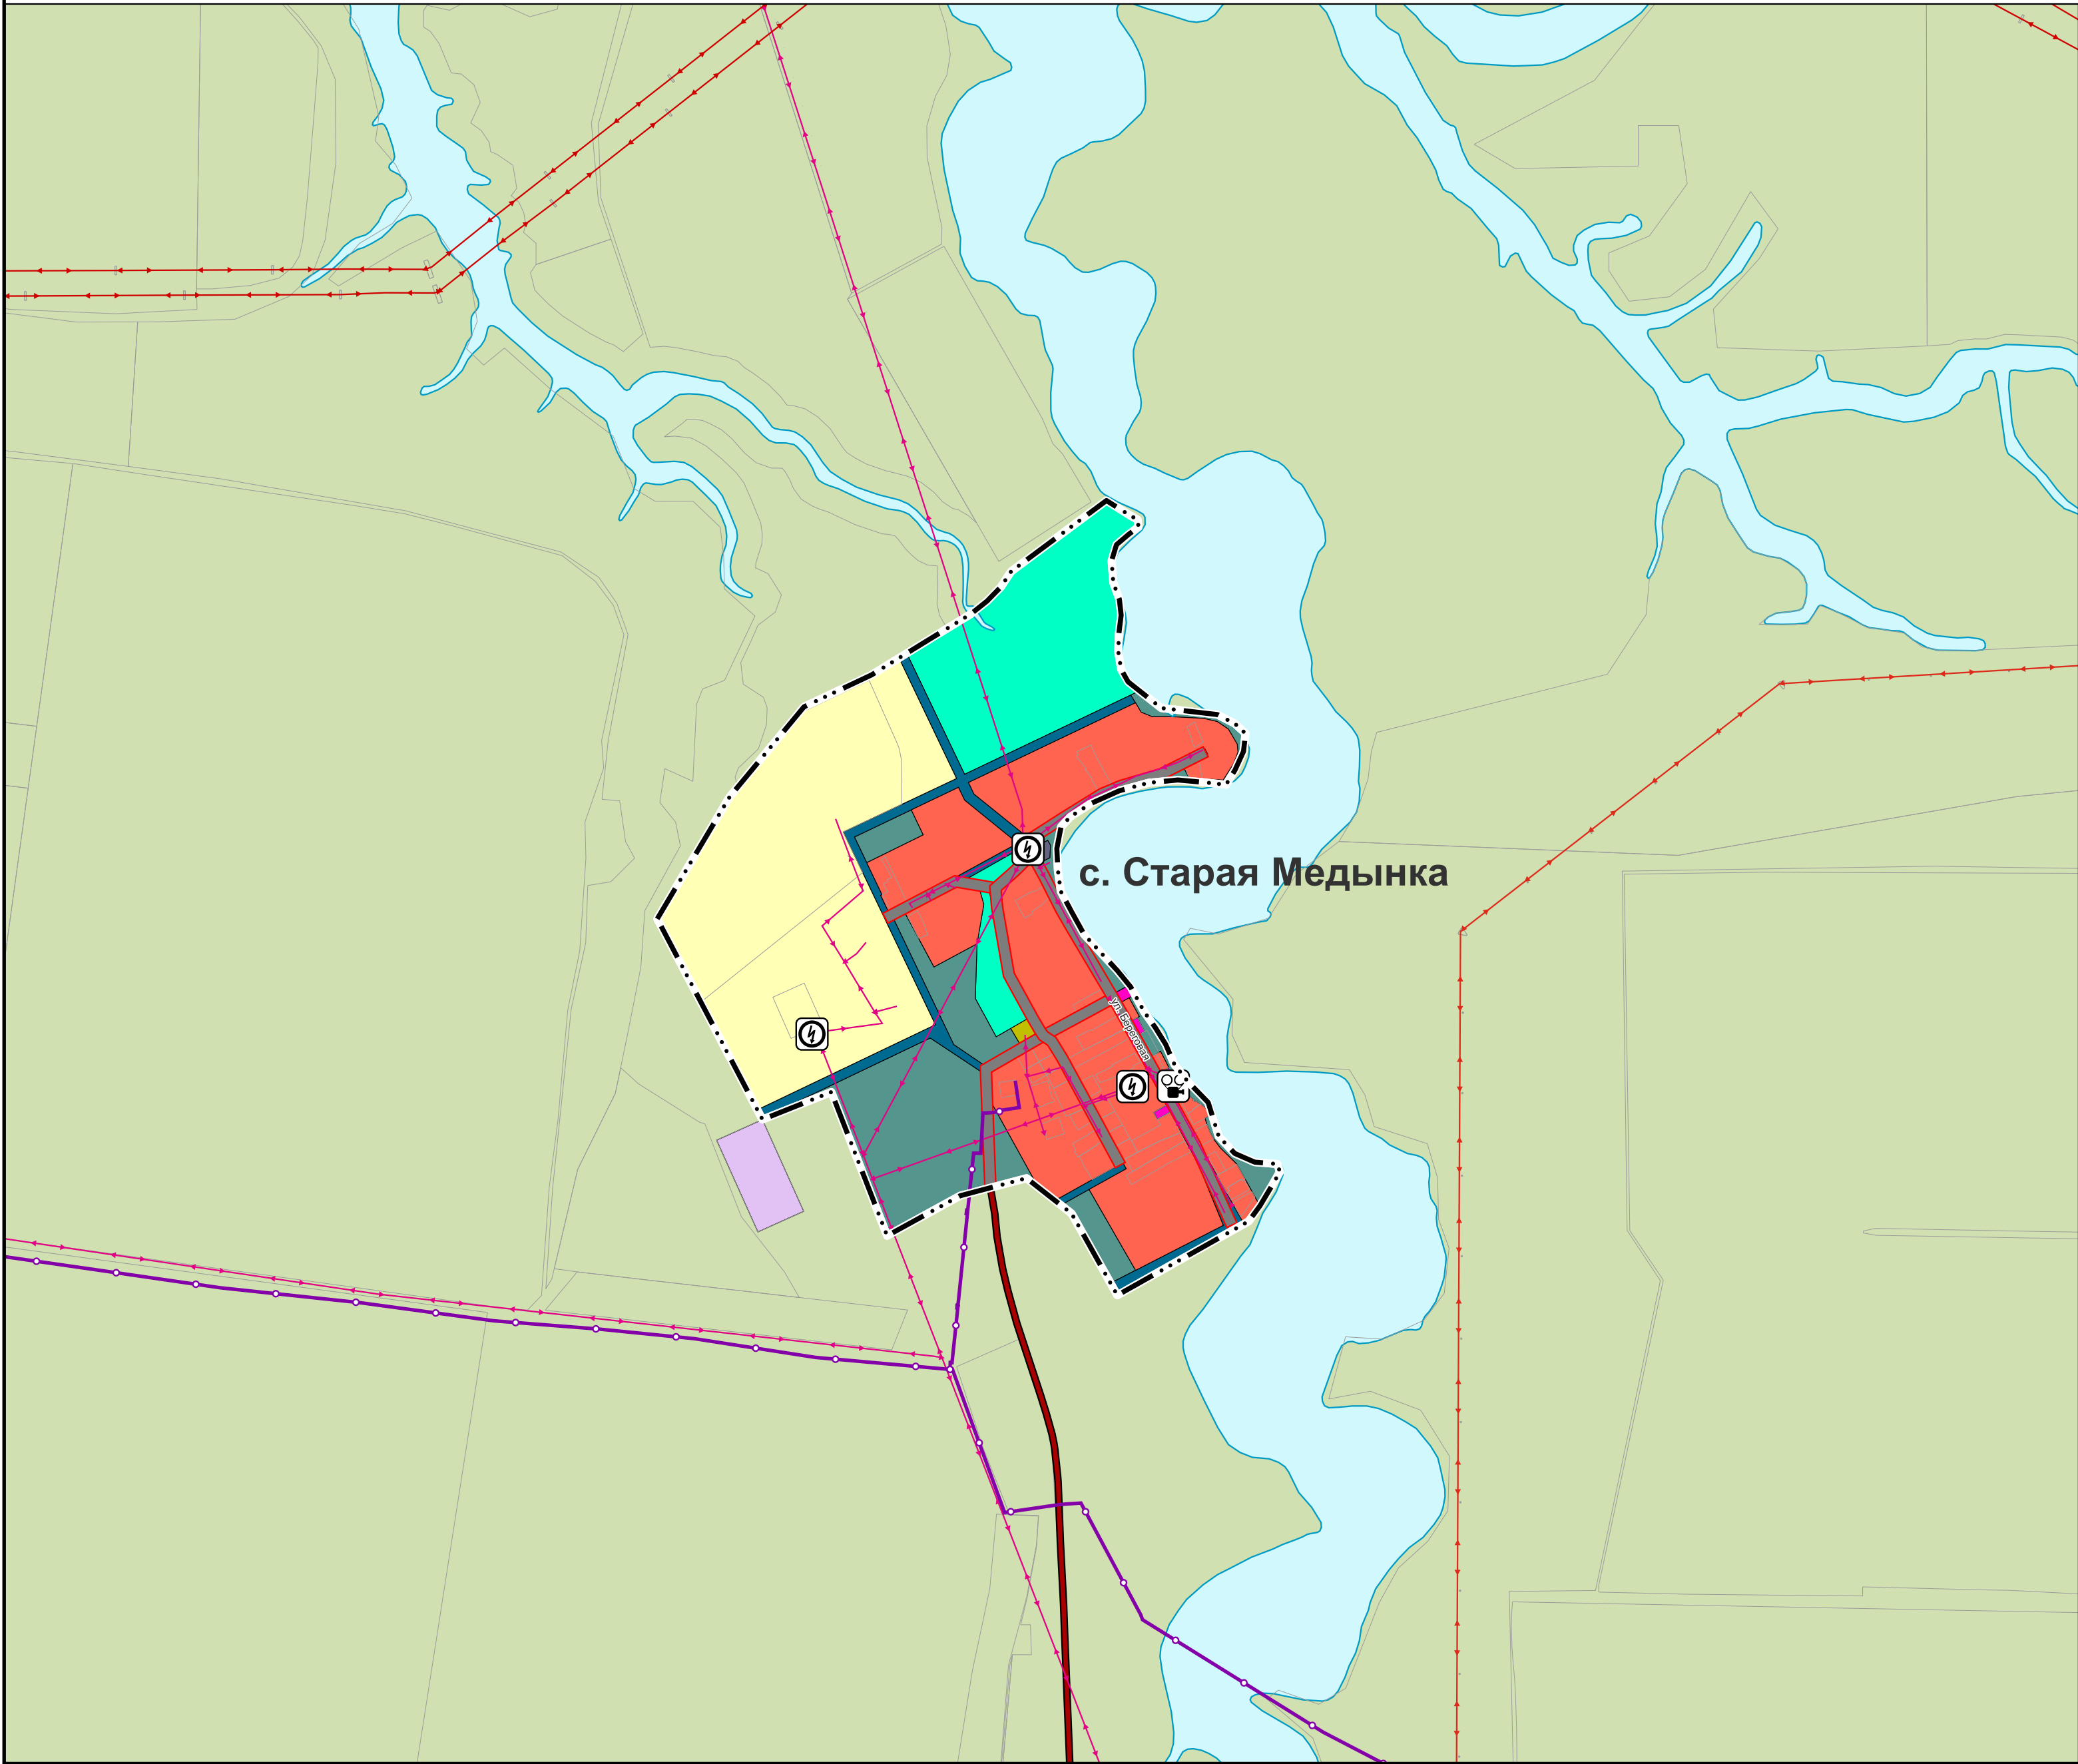

ПРОЕКТ ИЗМЕНЕНИЙ В ГЕНЕРАЛЬНЫЙ ПЛАН НАТАЛЬИНСКОГО МУНИЦИПАЛЬНОГО ОБРАЗОВАНИЯ  
БАЛАКОВСКОГО МУНИЦИПАЛЬНОГО РАЙОНА САРАТОВСКОЙ ОБЛАСТИ.  
КАРТА КОМПЛЕКСНОЙ ОЦЕНКИ ТЕРРИТОРИИ. С. СТАРАЯ МЕДЫНКА  
М 1:10000

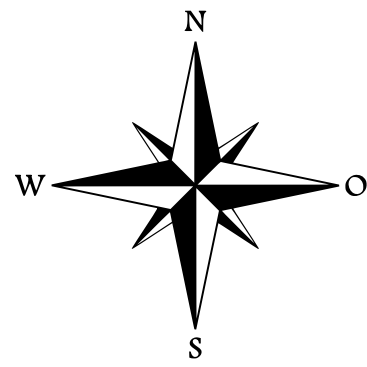

| УСЛОВНЫЕ ОБОЗНАЧЕНИЯ                                                                 |                                                                                                |
|--------------------------------------------------------------------------------------|------------------------------------------------------------------------------------------------|
| сущ.                                                                                 | Наименование                                                                                   |
|                                                                                      | Объект местного значения, объект иного значения                                                |
| ГРАНИЦЫ ЕДИНИЦ АДМИНИСТРАТИВНО-ТЕРРИТОРИАЛЬНОГО ДЕЛЕНИЯ РОССИЙСКОЙ ФЕДЕРАЦИИ         |                                                                                                |
|                                                                                      | Граница населенного пункта                                                                     |
| ФУНКЦИОНАЛЬНЫЕ ЗОНЫ                                                                  |                                                                                                |
|                                                                                      | Жилые зоны                                                                                     |
|                                                                                      | Общественно-деловые зоны                                                                       |
|                                                                                      | Зона инженерной инфраструктуры                                                                 |
|                                                                                      | Зона транспортной инфраструктуры                                                               |
|                                                                                      | Зоны сельскохозяйственного использования                                                       |
|                                                                                      | Зона сельскохозяйственных угодий                                                               |
|                                                                                      | Производственная зона сельскохозяйственных предприятий                                         |
|                                                                                      | Зоны рекреационного назначения                                                                 |
|                                                                                      | Зона озелененных территорий общего пользования (парки, сады, скверы, бульвары, городские леса) |
|                                                                                      | Зона складирования и захоронения отходов                                                       |
| ОБЪЕКТЫ СОЦИАЛЬНОЙ ИНФРАСТРУКТУРЫ, ОТДЫХА И ТУРИЗМА, САНАТОРНО-КУРОРТНОГО НАЗНАЧЕНИЯ |                                                                                                |
| ОБЪЕКТЫ КУЛЬТУРЫ И ИСКУССТВА                                                         |                                                                                                |
|                                                                                      | Объект культурно-досугового (клубного) типа                                                    |
| ОБЪЕКТЫ ТРАНСПОРТНОЙ ИНФРАСТРУКТУРЫ                                                  |                                                                                                |
| АВТОМОБИЛЬНЫЕ ДОРОГИ                                                                 |                                                                                                |
|                                                                                      | Автомобильные дороги местного значения                                                         |
| УЛИЧНО-ДОРОЖНАЯ СЕТЬ СЕЛЬСКОГО НАСЕЛЕННОГО ПУНКТА                                    |                                                                                                |
|                                                                                      | Улица в жилой застройке                                                                        |

| сущ.                                                           | Наименование                                   |
|----------------------------------------------------------------|------------------------------------------------|
| ОБЪЕКТЫ ТРУБОПРОВОДНОГО ТРАНСПОРТА И ИНЖЕНЕРНОЙ ИНФРАСТРУКТУРЫ |                                                |
| ЭЛЕКТРИЧЕСКИЕ ПОДСТАНЦИИ                                       |                                                |
|                                                                | Трансформаторная подстанция (ТП)               |
| ЛИНИИ ЭЛЕКТРОПЕРЕДАЧИ (ЛЭП)                                    |                                                |
|                                                                | Линии электропередачи 500 кВ                   |
|                                                                | Линии электропередачи 35 кВ                    |
|                                                                | Линии электропередачи 10 кВ                    |
| РАСПРЕДЕЛИТЕЛЬНЫЕ ТРУБОПРОВОДЫ ДЛЯ ТРАНСПОРТИРОВКИ ГАЗА        |                                                |
|                                                                | Газопровод распределительный высокого давления |
| ПОВЕРХНОСТНЫЕ ВОДНЫЕ ОБЪЕКТЫ                                   |                                                |
|                                                                | Водоток (река, ручей, канал)                   |
| Границы земельных участков, стоящих на кадастровом учете       |                                                |

|              |         |      |                    |       |      |  |   |          |      |        |
|--------------|---------|------|--------------------|-------|------|--|---|----------|------|--------|
|              |         |      |                    |       |      |  | Государственный контракт № 01602000009250000160001 от 21.07.2025г.                                                                        |          |      |        |
|              |         |      |                    |       |      |  | Проект изменений в генеральный план<br>Натальинского муниципального образования Балаковского<br>муниципального района Саратовской области |          |      |        |
| Изм.         | Кол.уч. | Лист | №докум.            | Подп. | Дата |  | Материалы по обоснованию   | Стадия   | Лист | Листов |
| Директор     |         |      | Коршенинников К.И. |       | 2025 |  |   | ГП       | 2    | 13     |
| Рук. отдела  |         |      | Савинкова Д. С.    |       | 2025 |  |   |          |      |        |
| Рук. проекта |         |      | Шмелева К. Н.      |       | 2025 |  |   |          |      |        |
| Разработчик  |         |      | Горшкова И. А.     |       | 2025 |  | Карта комплексной оценки территории   | ООО "ПР" |      |        |
|              |         |      |                    |       |      |  |   |          |      |        |