




ВНЕСЕНИЕ ИЗМЕНЕНИЙ В ГЕНЕРАЛЬНЫЙ ПЛАН БЕЗЫМЯНСКОГО МУНИЦИПАЛЬНОГО ОБРАЗОВАНИЯ
ЭНГЕЛЬССКОГО МУНИЦИПАЛЬНОГО РАЙОНА САРАТОВСКОЙ ОБЛАСТИ
КАРТА ФУНКЦИОНАЛЬНЫХ ЗОН. С. ВОСКРЕСЕНКА.
М 1 : 10000

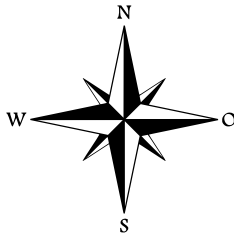

УСЛОВНЫЕ ОБОЗНАЧЕНИЯ

сущ.	Наименование
ГРАНИЦЫ ЕДИНИЦ АДМИНИСТРАТИВНО-ТЕРРИТОРИАЛЬНОГО ДЕЛЕНИЯ РОССИЙСКОЙ ФЕДЕРАЦИИ	
— · · · · —	Граница населенного пункта
ФУНКЦИОНАЛЬНЫЕ ЗОНЫ	
	Жилые зоны
	Многофункциональная общественно-деловая зона
	Зона специализированной общественной застройки
	Коммунально-складская зона
	Зона инженерной инфраструктуры
	Зона транспортной инфраструктуры
	Зоны сельскохозяйственного использования
	Зона сельскохозяйственных угодий
	Зона озелененных территорий общего пользования (парки, сады, скверы, бульвары, городские леса)
	Зона лесов
	Зона кладбищ
	Зона озелененных территорий специального назначения
Границы земельных участков, стоящих на кадастровом учете	

с. Воскресенка

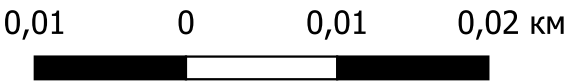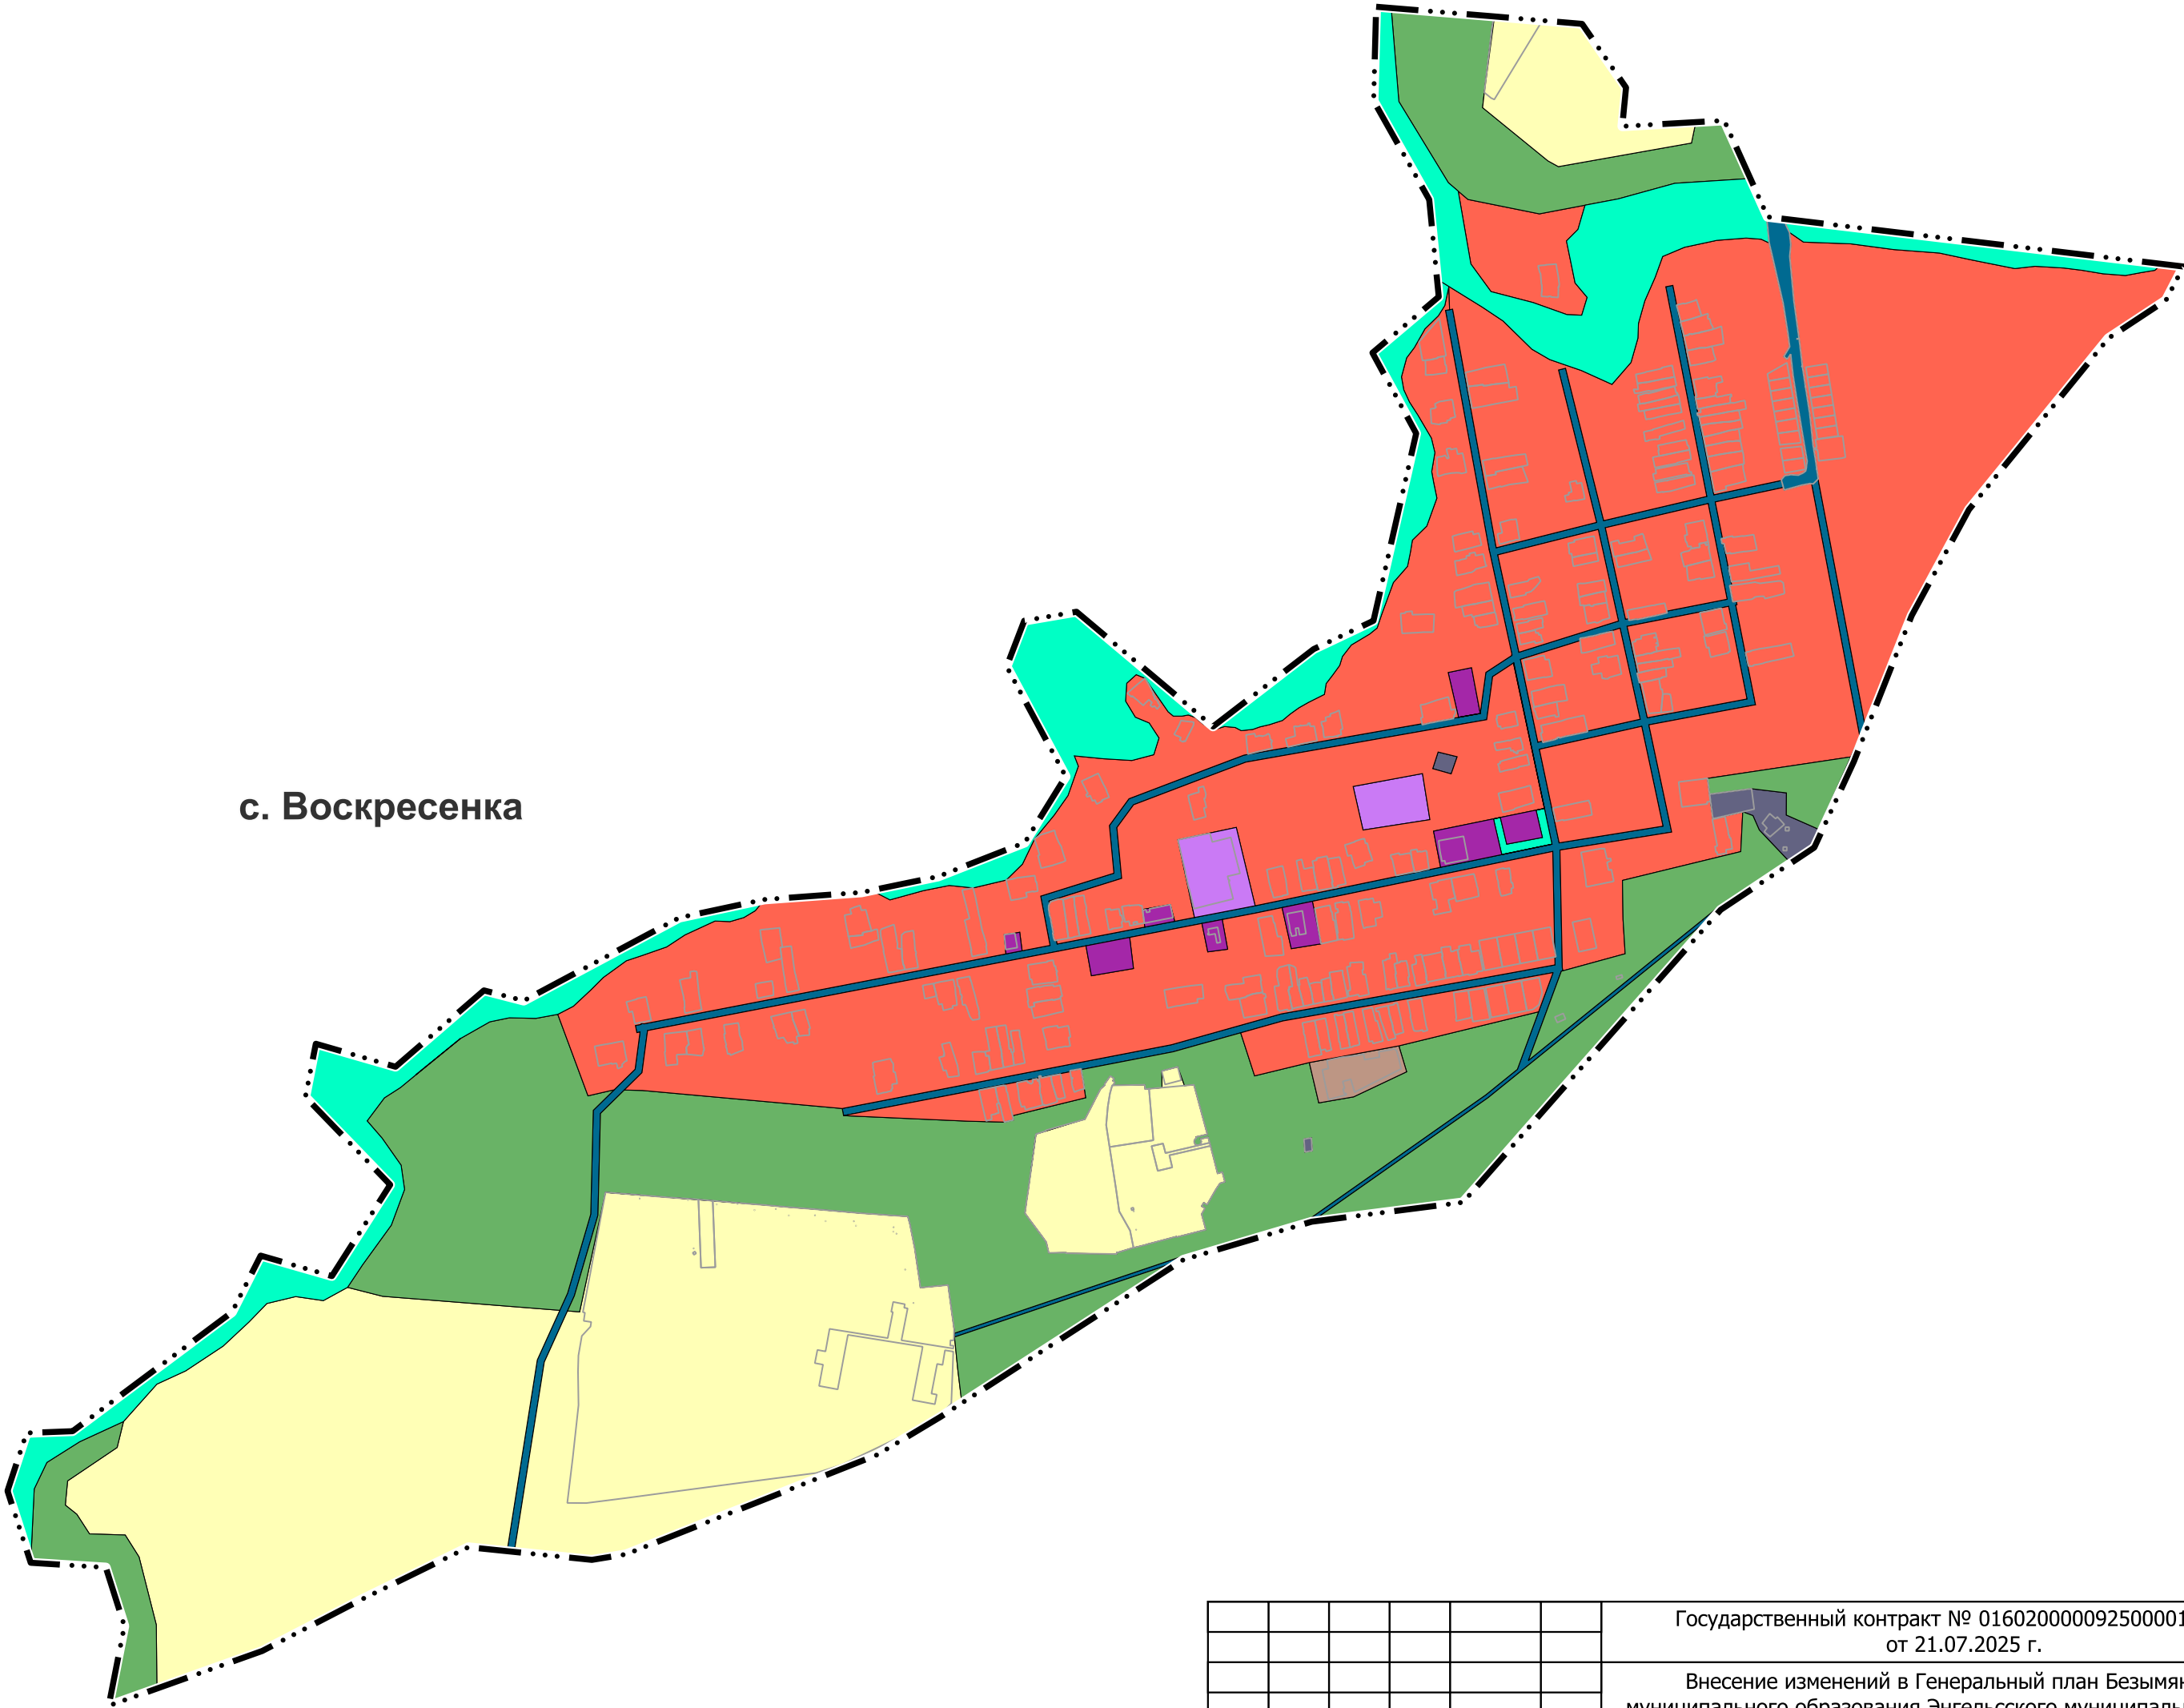

						Государственный контракт № 01602000009250000170001 от 21.07.2025 г.			
						Внесение изменений в Генеральный план Безымянского муниципального образования Энгельсского муниципального района Саратовской области			
Изм.	Кол.уч.	Лист	№док.	Подп.	Дата	Генеральный план	Стадия	Лист	Листов
Директор		Красенинников К.И.			2025		ГП	2	6
Рук. отдела		Савинкова Д.С.			2025				
Рук. проекта		Амалетдинов С.А.			2025				
Разработчик		Комарова А. О.			2025				
						Карта функциональных зон	ООО «ПР»		