





ВНЕСЕНИЕ ИЗМЕНЕНИЙ В ГЕНЕРАЛЬНЫЙ ПЛАН БЕЗЫМЯНСКОГО МУНИЦИПАЛЬНОГО ОБРАЗОВАНИЯ
ЭНГЕЛЬСКОГО МУНИЦИПАЛЬНОГО РАЙОНА САРАТОВСКОЙ ОБЛАСТИ
КАРТА ФУНКЦИОНАЛЬНЫХ ЗОН. С. ЗЕЛЕНый ДОЛ, П. ПРИЛУЖНЫЙ.
М 1 : 10000

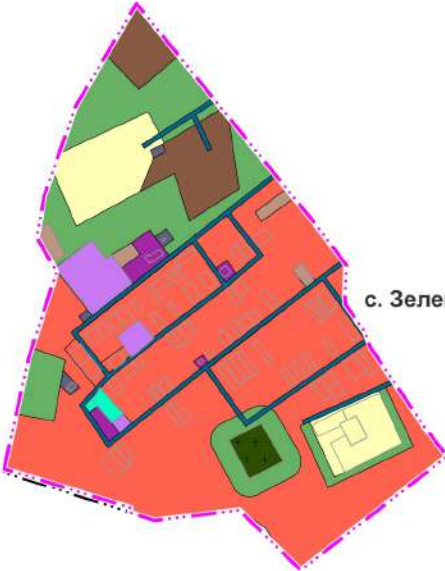


с. Зеленый Дол

УСЛОВНЫЕ ОБОЗНАЧЕНИЯ

сущ.	план.	Наименование
ГРАНИЦЫ ЕДИНИЦ АДМИНИСТРАТИВНО-ТЕРРИТОРИАЛЬНОГО ДЕЛЕНИЯ РОССИЙСКОЙ ФЕДЕРАЦИИ		
— — — —	— — — —	Граница населенного пункта
ФУНКЦИОНАЛЬНЫЕ ЗОНЫ		
		Жилые зоны
		Многофункциональная общественно-деловая зона
		Зона специализированной общественной застройки
		Производственная зона
		Коммунально-окультурная зона
		Зона инженерной инфраструктуры
		Зона транспортной инфраструктуры
		Зоны сельскохозяйственного использования
		Зоны сельскохозяйственных угодий
		Зона озелененных территорий общего пользования (парки, сады, скверы, бульвары, городские леса)
		Зона лесов
		Зоны специального назначения
		Зона кладбищ
		Зона складирования и захоронения отходов
		Зона озелененных территорий специального назначения
		Зона аэропортов
		Границы земельных участков, стоящих на кадастровом учете

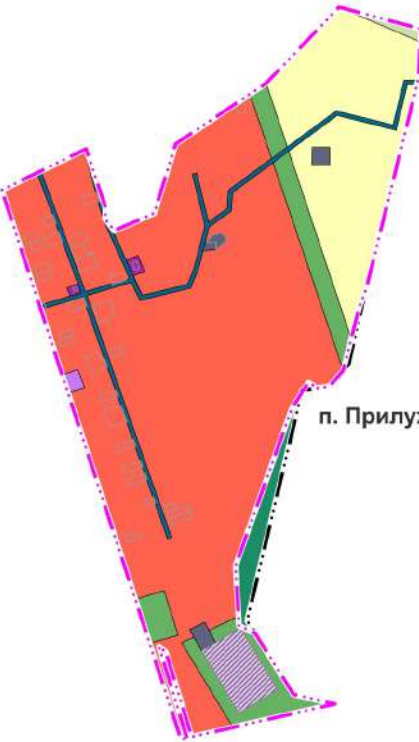

п. Прилужный

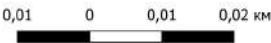

Государственный контракт № 01602000009250000170001 от 21.07.2025 г.					
Внесение изменений в Генеральный план Безымянского муниципального образования Энгельсского муниципального района Саратовской области					
Изм.	Кол.уч.	Лист	№ док.	Подп.	Дата
Директор			Харченко И.И.		2025
Рук. отдела			Савенкова Д.С.		2025
Рук. проекта			Яковлевская С.А.		2025
Разработчик			Возморова А. О.		2025
Генеральный план				Стадия	Лист
Карта функциональных зон				ГП	2
				Листов	6
				ООО «ПР»	