



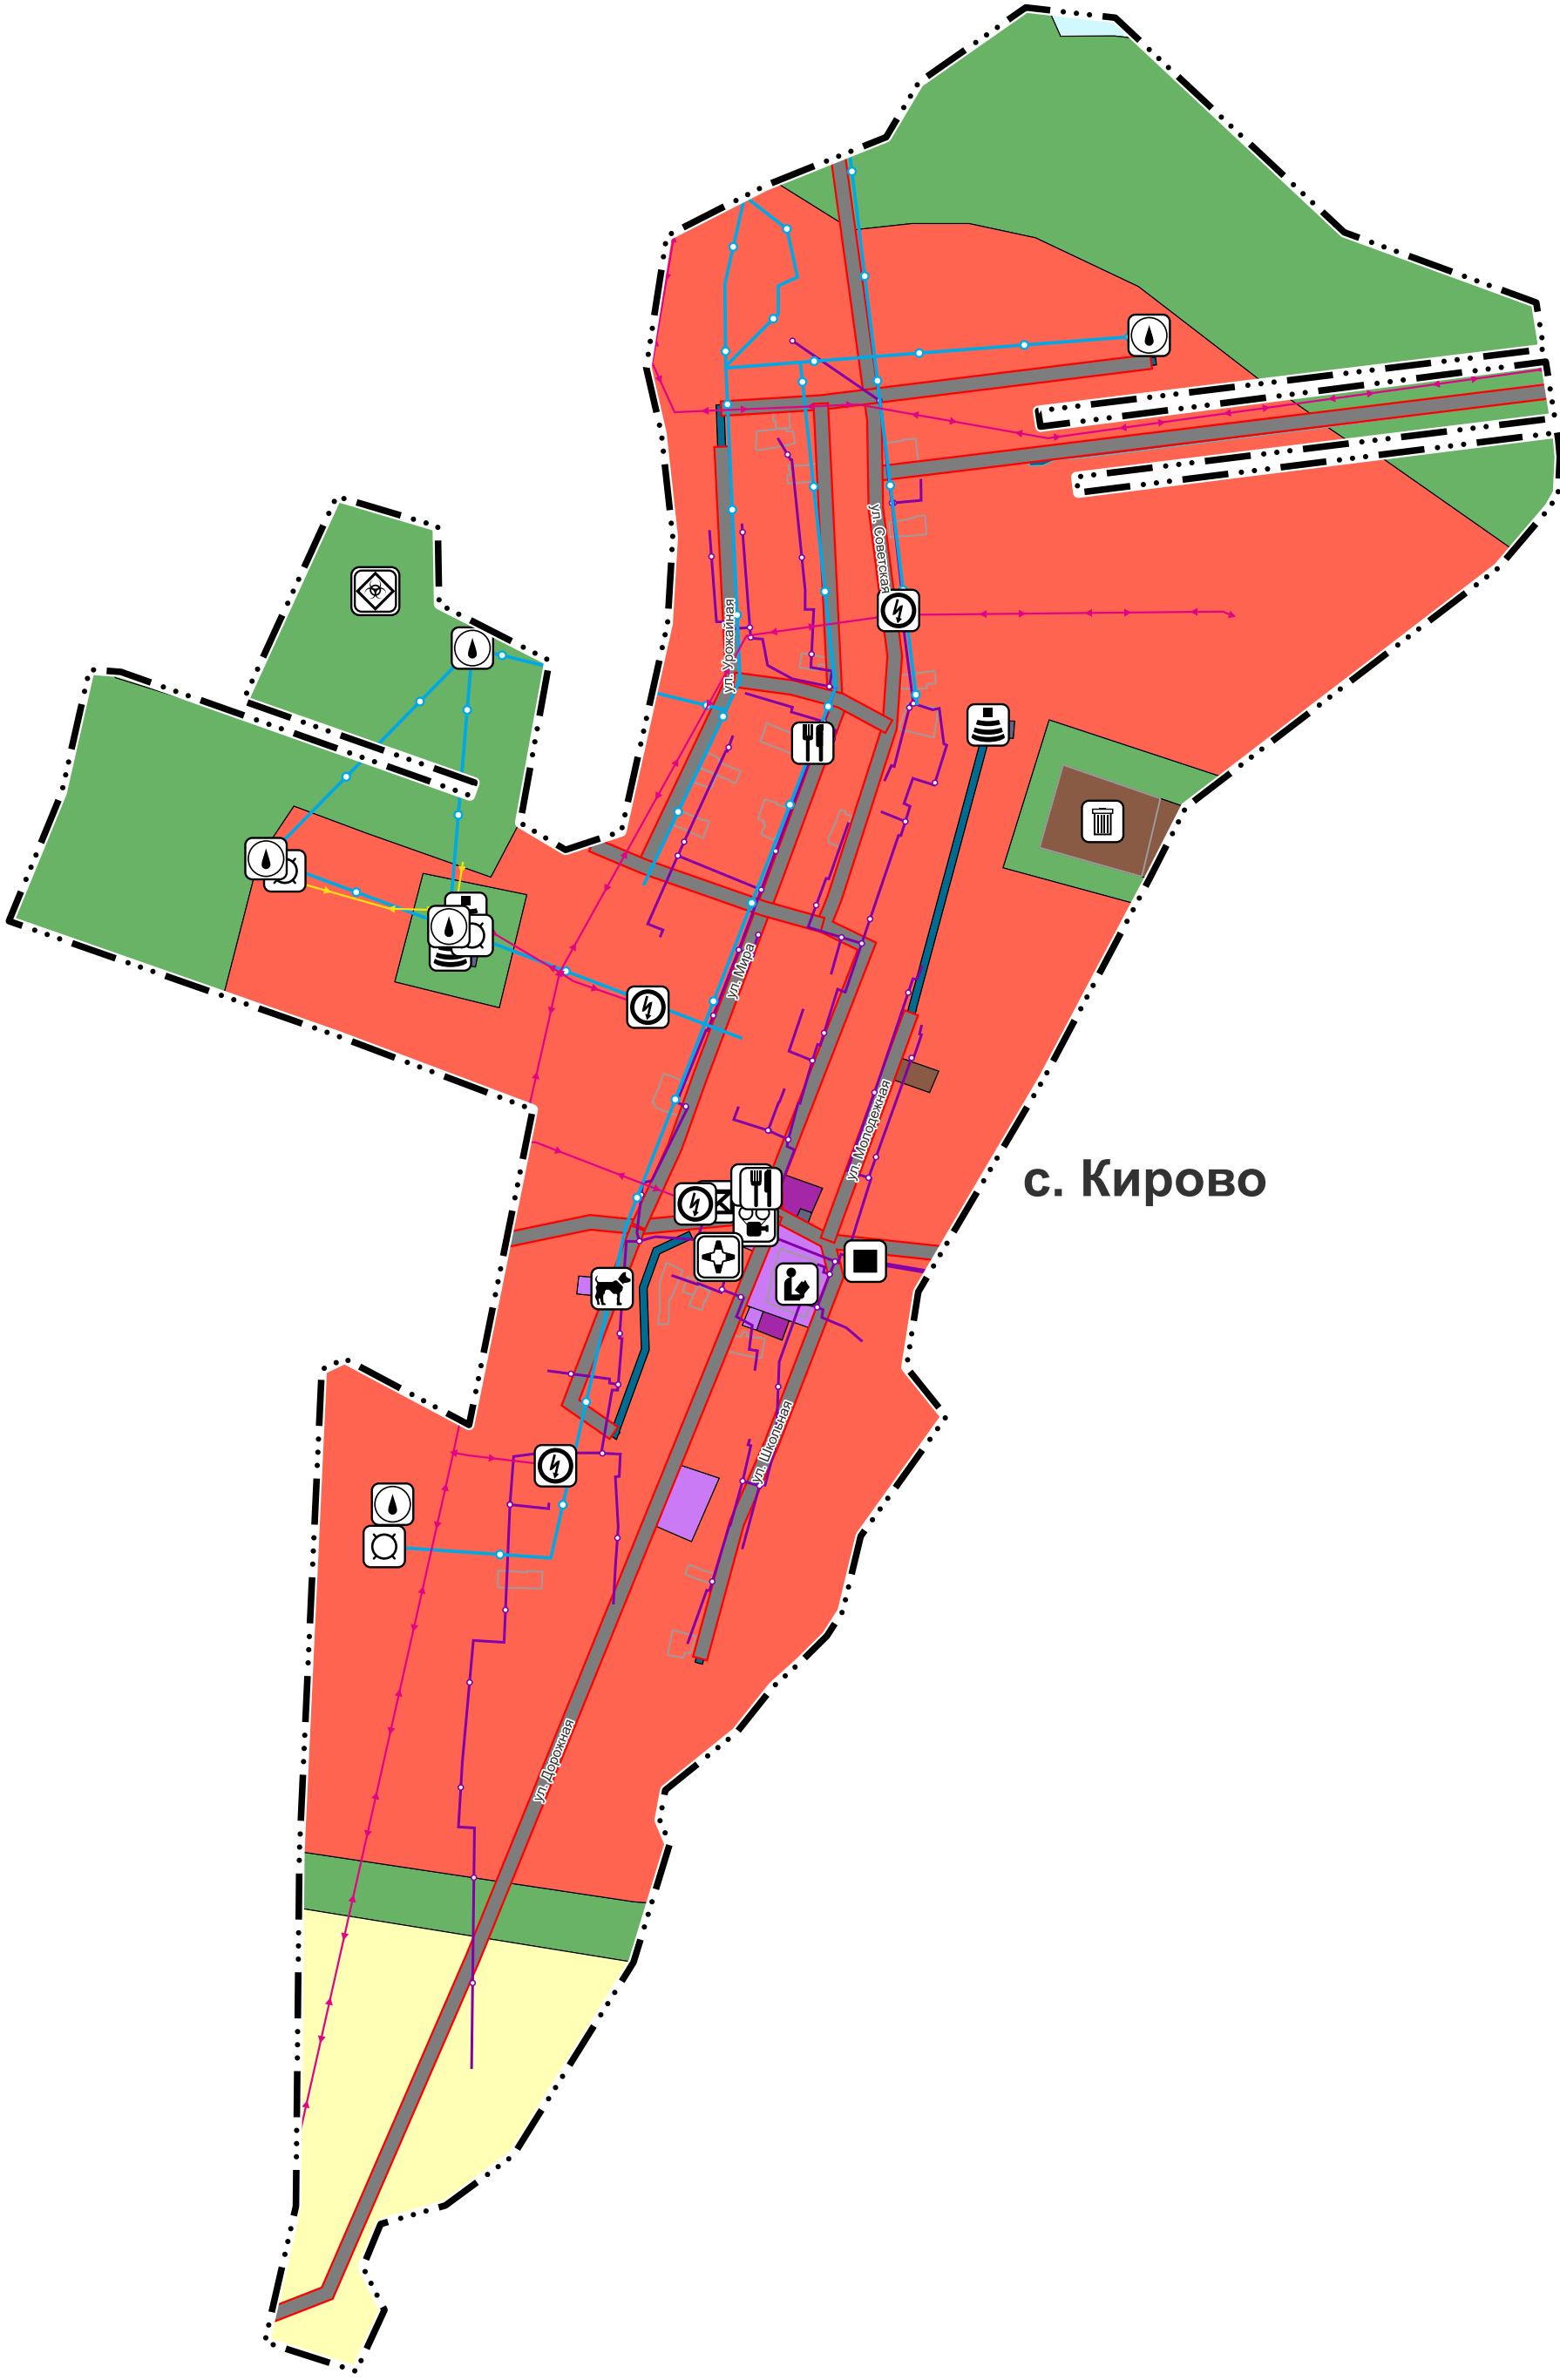


ВНЕСЕНИЕ ИЗМЕНЕНИЙ В ГЕНЕРАЛЬНЫЙ ПЛАН БЕЗЫМЯНСКОГО МУНИЦИПАЛЬНОГО ОБРАЗОВАНИЯ  
ЭНГЕЛЬССКОГО МУНИЦИПАЛЬНОГО РАЙОНА САРАТОВСКОЙ ОБЛАСТИ  
КАРТА ПЛАНИРУЕМОГО РАЗМЕЩЕНИЯ ОБЪЕКТОВ МЕСТНОГО ЗНАЧЕНИЯ. С. КИРОВО, С.НОВАЯ КАМЕНКА.  
М 1 : 10000

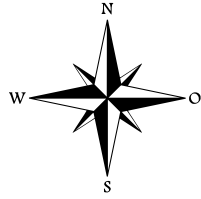

| сущ.                                                                               | Наименование                                             |
|------------------------------------------------------------------------------------|----------------------------------------------------------|
| ОБЪЕКТЫ ТРАНСПОРТНОЙ ИНФРАСТРУКТУРЫ                                                |                                                          |
| УЛИЧНО-ДОРОЖНАЯ СЕТЬ СЕЛЬСКОГО НАСЕЛЕННОГО ПУНКТА                                  |                                                          |
|                                                                                    | Улицы в жилой застройке                                  |
| ОБЪЕКТЫ ТРУБОПРОВОДНОГО ТРАНСПОРТА И ИНЖЕНЕРНОЙ ИНФРАСТРУКТУРЫ                     |                                                          |
| ЭЛЕКТРИЧЕСКИЕ ПОДСТАНЦИИ                                                           |                                                          |
|                                                                                    | Трансформаторная подстанция (ТП)                         |
| ЛИНИИ ЭЛЕКТРОПЕРЕДАЧИ (ЛЭП)                                                        |                                                          |
|                                                                                    | Линии электропередачи 10 кВ                              |
|                                                                                    | Линии электропередачи 6 кВ                               |
| МАГИСТРАЛЬНЫЕ ТРУБОПРОВОДЫ ДЛЯ ТРАНСПОРТИРОВКИ ЖИДКИХ И ГАЗООБРАЗНЫХ УГЛЕВОДОРОДОВ |                                                          |
|                                                                                    | Магистральный нефтепровод                                |
| ОБЪЕКТЫ ДОБЫЧИ И ТРАНСПОРТИРОВКИ ГАЗА                                              |                                                          |
|                                                                                    | Пункт редуцирования газа (ПРГ)                           |
| РАСПРЕДЕЛИТЕЛЬНЫЕ ТРУБОПРОВОДЫ ДЛЯ ТРАНСПОРТИРОВКИ ГАЗА                            |                                                          |
|                                                                                    | Газопровод распределительный высокого давления           |
|                                                                                    | Газопровод распределительный низкого давления            |
| ОБЪЕКТЫ ВОДОСНАБЖЕНИЯ                                                              |                                                          |
|                                                                                    | Водонапорная башня                                       |
|                                                                                    | Артезианская скважина                                    |
| СЕТИ ВОДОСНАБЖЕНИЯ                                                                 |                                                          |
|                                                                                    | Водопровод                                               |
| ОБЪЕКТЫ СВЯЗИ                                                                      |                                                          |
|                                                                                    | Автоматическая телефонная станция                        |
|                                                                                    | Базовая станция                                          |
|                                                                                    | Объекты почтовой связи                                   |
|                                                                                    | Границы земельных участков, стоящих на кадастровом учете |

| УСЛОВНЫЕ ОБОЗНАЧЕНИЯ   |   |
|---|---|
| сущ.   | Наименование                                                                                                |
|   | Объект местного значения, объект иного значения                                                             |
|   | Объект регионального значения                                                                               |
| ГРАНИЦЫ ЕДИНИЦ АДМИНИСТРАТИВНО-ТЕРРИТОРИАЛЬНОГО ДЕЛЕНИЯ РОССИЙСКОЙ ФЕДЕРАЦИИ                                                   |   |
|   | Граница населенного пункта                                                                                  |
| ФУНКЦИОНАЛЬНЫЕ ЗОНЫ   |   |
|   | Жилые зоны                                                                                                  |
|   | Многофункциональная общественно-деловая зона                                                                |
|   | Зона специализированной общественной застройки                                                              |
|   | Производственная зона                                                                                       |
|   | Зона инженерной инфраструктуры                                                                              |
|   | Зона транспортной инфраструктуры                                                                            |
|   | Зоны сельскохозяйственного использования                                                                    |
|   | Зона сельскохозяйственных угодий                                                                            |
|   | Зона лесов                                                                                                  |
|   | Зона кладбищ                                                                                                |
|   | Зона озелененных территорий специального назначения                                                         |
|   | Зона акваторий                                                                                              |
| ОБЪЕКТЫ СОЦИАЛЬНОЙ ИНФРАСТРУКТУРЫ, ОТДЫХА И ТУРИЗМА, САНАТОРНО-КУРОРТНОГО НАЗНАЧЕНИЯ                                           |   |
| ОБЪЕКТЫ ОБРАЗОВАНИЯ И НАУКИ   |   |
|   | Здание (комплекс зданий) общеобразовательной организации                                                    |
| ОБЪЕКТЫ КУЛЬТУРЫ И ИСКУССТВА                                                                                                   |   |
|   | Объект культурно-просветительного назначения                                                                |
|   | Объект культурно-досугового (клубного) типа                                                                 |
| ОБЪЕКТЫ ЗДРАВООХРАНЕНИЯ   |   |
|   | Объект (здание, комплекс зданий), на базе которого оказывается первичная медико-санитарная помощь           |
| ПРОЧИЕ ОБЪЕКТЫ ОБСЛУЖИВАНИЯ   |   |
|   | Объекты торговли, общественного питания                                                                     |
|   | Ветеринарная лечебница, питомник животных, кинологовический центр, приют для животных, иной подобный объект |
| ПРЕДПРИЯТИЯ ПРОМЫШЛЕННОСТИ, СЕЛЬСКОГО И ЛЕСНОГО ХОЗЯЙСТВА, ОБЪЕКТЫ УТИЛИЗАЦИИ И ПЕРЕРАБОТКИ ОТХОДОВ ПРОИЗВОДСТВА И ПОТРЕБЛЕНИЯ |   |
| ПРЕДПРИЯТИЯ И ОБЪЕКТЫ СЕЛЬСКОГО И ЛЕСНОГО ХОЗЯЙСТВА, РЫБОВОДСТВА И РЫБОВОДСТВА                                                 |   |
|   | Предприятие по разведению овец и коз                                                                        |
| ОБЪЕКТЫ УТИЛИЗАЦИИ, ОБЕЗВРЕЖИВАНИЯ, РАЗМЕЩЕНИЯ ОТХОДОВ ПРОИЗВОДСТВА И ПОТРЕБЛЕНИЯ                                              |   |
|   | Объект размещения отходов                                                                                   |
|   | Объект утилизации, уничтожения биологических отходов                                                        |
| ОБЪЕКТЫ ТРАНСПОРТНОЙ ИНФРАСТРУКТУРЫ                                                                                            |   |
| АВТОМОБИЛЬНЫЕ ДОРОГИ   |   |
|   | Автомобильные дороги регионального или межмуниципального значения                                           |
|   | Автомобильные дороги местного значения                                                                      |

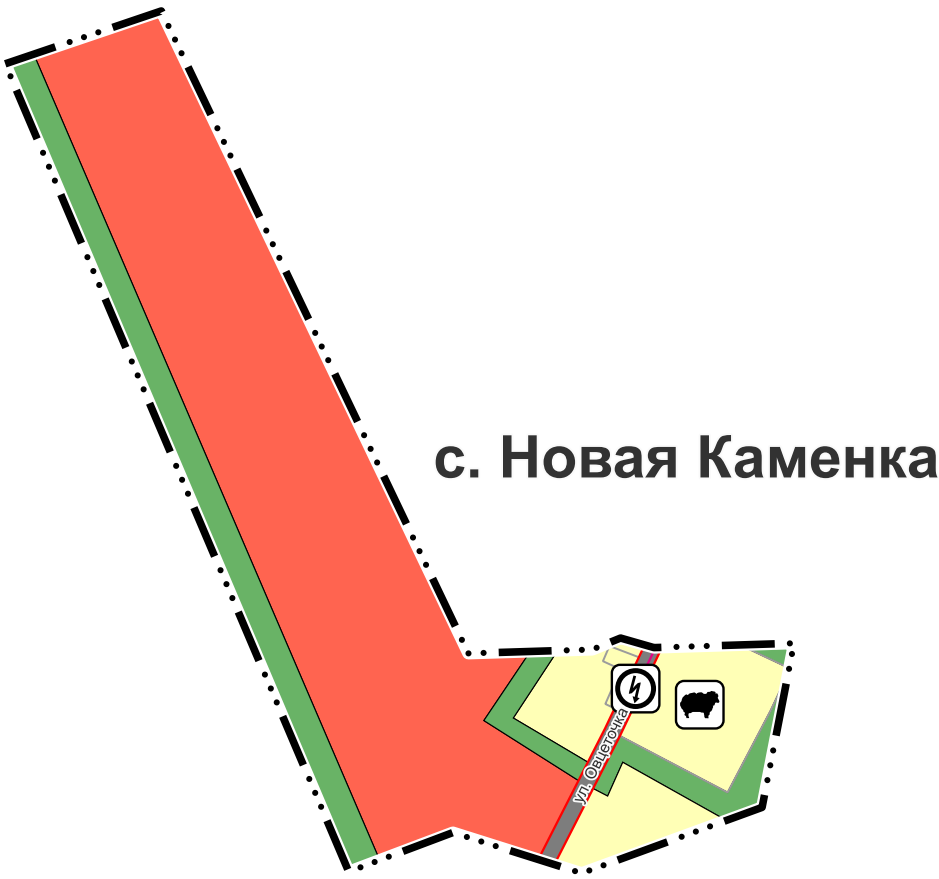

0,01 0 0,01 0,02 км

|              |         |                  |        |       |      |   |          |      |        |
|--------------|---------|------------------|--------|-------|------|---|----------|------|--------|
|              |         |                  |        |       |      | Государственный контракт № 01602000009250000170001<br>от 21.07.2025 г.                                                                     |          |      |        |
|              |         |                  |        |       |      | Внесение изменений в Генеральный план Безымянского<br>муниципального образования Энгельсского муниципального района<br>Саратовской области |          |      |        |
| Изм.         | Кол.уч. | Лист             | № док. | Подп. | Дата | Материалы по обоснованию   | Стадия   | Лист | Листов |
| Директор     |         | Кривонизин И.И.  |        |       | 2025 |   | ГП       | 2    | 6      |
| Рук. отдела  |         | Савинкова Д.С.   |        |       | 2025 |   |          |      |        |
| Рук. проекта |         | Ахметкулиев С.А. |        |       | 2025 |   |          |      |        |
| Разработчик  |         | Комарова А. О.   |        |       | 2025 |   |          |      |        |
|              |         |                  |        |       |      | Карта планируемого размещения<br>объектов местного значения                                                                                | ООО «ПР» |      |        |