

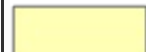
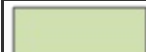
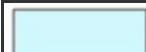


сущ.		Наименование	
ОБЪЕКТЫ ТРАНСПОРТНОЙ ИНФРАСТРУКТУРЫ			
АВТОМОБИЛЬНЫЕ ДОРОГИ			
	Автомобильные дороги федерального значения		
	Автомобильные дороги регионального или межмуниципального значения		
	Автомобильные дороги местного значения		
УЛИЧНО-ДОРОЖНАЯ СЕТЬ СЕЛЬСКОГО НАСЕЛЕННОГО ПУНКТА			
	Улицы в жилой застройке		
ОБЪЕКТЫ ОБСЛУЖИВАНИЯ И ХРАНЕНИЯ АВТОМОБИЛЬНОГО ТРАНСПОРТА			
	Стоянка (парковка) автомобилей		
ОБЪЕКТЫ ТРУБОПРОВОДНОГО ТРАНСПОРТА И ИНЖЕНЕРНОЙ ИНФРАСТРУКТУРЫ			
ЭЛЕКТРИЧЕСКИЕ ПОДСТАНЦИИ			
	Трансформаторная подстанция (ТП)		
ЛИНИИ ЭЛЕКТРОПЕРЕДАЧИ (ЛЭП)			
	Линии электропередачи 110 кВ		
	Линии электропередачи 10 кВ		
	Линии электропередачи 6 кВ		
МАГИСТРАЛЬНЫЕ ТРУБОПРОВОДЫ ДЛЯ ТРАНСПОРТИРОВКИ ЖИДКИХ И ГАЗООБРАЗНЫХ УГЛЕВОДОРОДОВ			
	Магистральный газопровод		
ОБЪЕКТЫ ДОБЫЧИ И ТРАНСПОРТИРОВКИ ГАЗА			
	Пункт редуцирования газа (ПРГ)		
РАСПРЕДЕЛИТЕЛЬНЫЕ ТРУБОПРОВОДЫ ДЛЯ ТРАНСПОРТИРОВКИ ГАЗА			
	Газопровод распределительный высокого давления		
	Газопровод распределительный низкого давления		
ОБЪЕКТЫ ДОБЫЧИ, ПЕРЕКАЧКИ, УЧЕТА И ХРАНЕНИЯ ЖИДКИХ УГЛЕВОДОРОДОВ			
	Фонд скважин		
ОБЪЕКТЫ ВОДОСНАБЖЕНИЯ			
	Водонапорная башня		
	Артезианская скважина		
СЕТИ ВОДОСНАБЖЕНИЯ			
	Водопровод		
ОБЪЕКТЫ СВЯЗИ			
	Автоматическая телефонная станция		
	Базовая станция		
	Границы земельных участков, стоящих на кадастровом учете		

сущ.		Наименование	
	Объект местного значения, объект иного значения		
	Объект регионального значения		
ГРАНИЦЫ ЕДИНИЦ АДМИНИСТРАТИВНО-ТЕРРИТОРИАЛЬНОГО ДЕЛЕНИЯ РОССИЙСКОЙ ФЕДЕРАЦИИ			
	Граница населенного пункта		
ФУНКЦИОНАЛЬНЫЕ ЗОНЫ			
	Жилые зоны		
	Многофункциональная общественно-деловая зона		
	Зона специализированной общественной застройки		
	Производственная зона		
	Зона инженерной ифраструктуры		
	Зона транспортной инфраструктуры		
	Зоны сельскохозяйственного использования		
	Зона сельскохозяйственных угодий		
	Зона озелененных территорий общего пользования (парки, сады, скверы, бульвары, городские леса)		
	Зона лесов		
	Зона кладбищ		
	Зона озелененных территорий специального назначения		
	Зона акваторий		
ОБЪЕКТЫ СОЦИАЛЬНОЙ ИНФРАСТРУКТУРЫ, ОТДЫХА И ТУРИЗМА, САНАТОРНО-КУРОРТНОГО НАЗНАЧЕНИЯ			
ОБЪЕКТЫ ОБРАЗОВАНИЯ И НАУКИ			
	Здание (комплекс зданий) дошкольной образовательной организации		
	Здание (комплекс зданий) общеобразовательной организации		
ОБЪЕКТЫ КУЛЬТУРЫ И ИСКУССТВА			
	Объект культурно-досугового (клубного) типа		
ОБЪЕКТЫ ФИЗИЧЕСКОЙ КУЛЬТУРЫ И МАССОВОГО СПОРТА			
	Спортивное сооружение		
ОБЪЕКТЫ ЗДРАВООХРАНЕНИЯ			
	Объект (здание, комплекс зданий) медицинской помощи (кроме санаторно-курортной), оказываемой в стационарных условиях		
	Объект (здание, комплекс зданий), на базе которого оказывается первичная медико-санитарная помощь		
ПРОЧИЕ ОБЪЕКТЫ ОБСЛУЖИВАНИЯ			
	Объекты торговли, общественного питания		
ПРЕДПРИЯТИЯ ПРОМЫШЛЕННОСТИ, СЕЛЬСКОГО И ЛЕСНОГО ХОЗЯЙСТВА, ОБЪЕКТЫ УТИЛИЗАЦИИ И ПЕРЕРАБОТКИ ОТХОДОВ ПРОИЗВОДСТВА И ПОТРЕБЛЕНИЯ			
ПРЕДПРИЯТИЯ И ОБЪЕКТЫ ДОБЫВАЮЩЕЙ И ОБРАБАТЫВАЮЩЕЙ ПРОМЫШЛЕННОСТИ			
	Предприятие микробиологической, пищевой, пищевкусовой промышленности		
ПРЕДПРИЯТИЯ И ОБЪЕКТЫ СЕЛЬСКОГО И ЛЕСНОГО ХОЗЯЙСТВА, РЫБОЛОВСТВА И РЫБОВОДСТВА			
	Предприятие растениеводства		
	Предприятие по разведению молочного крупного рогатого скота, производство сырого молока		
ПРОЧИЕ ОБЪЕКТЫ, СВЯЗАННЫЕ С ПРОИЗВОДСТВЕННОЙ ДЕЯТЕЛЬНОСТЬЮ			
	Объект, связанный с производственной деятельностью		
ОБЪЕКТЫ УТИЛИЗАЦИИ, ОБЕЗВРЕЖИВАНИЯ, РАЗМЕЩЕНИЯ ОТХОДОВ ПРОИЗВОДСТВА И ПОТРЕБЛЕНИЯ			
	Объект утилизации, уничтожения биологических отходов		
ОБЪЕКТЫ ТРАНСПОРТНОЙ ИНФРАСТРУКТУРЫ			
ЖЕЛЕЗНОДОРОЖНЫЕ ЛИНИИ			
	Железнодорожные линии (за исключением железнодорожных линий необщего пользования)		
ОБЪЕКТЫ ЖЕЛЕЗНОДОРОЖНОГО ТРАНСПОРТА			
	Железнодорожная станция		

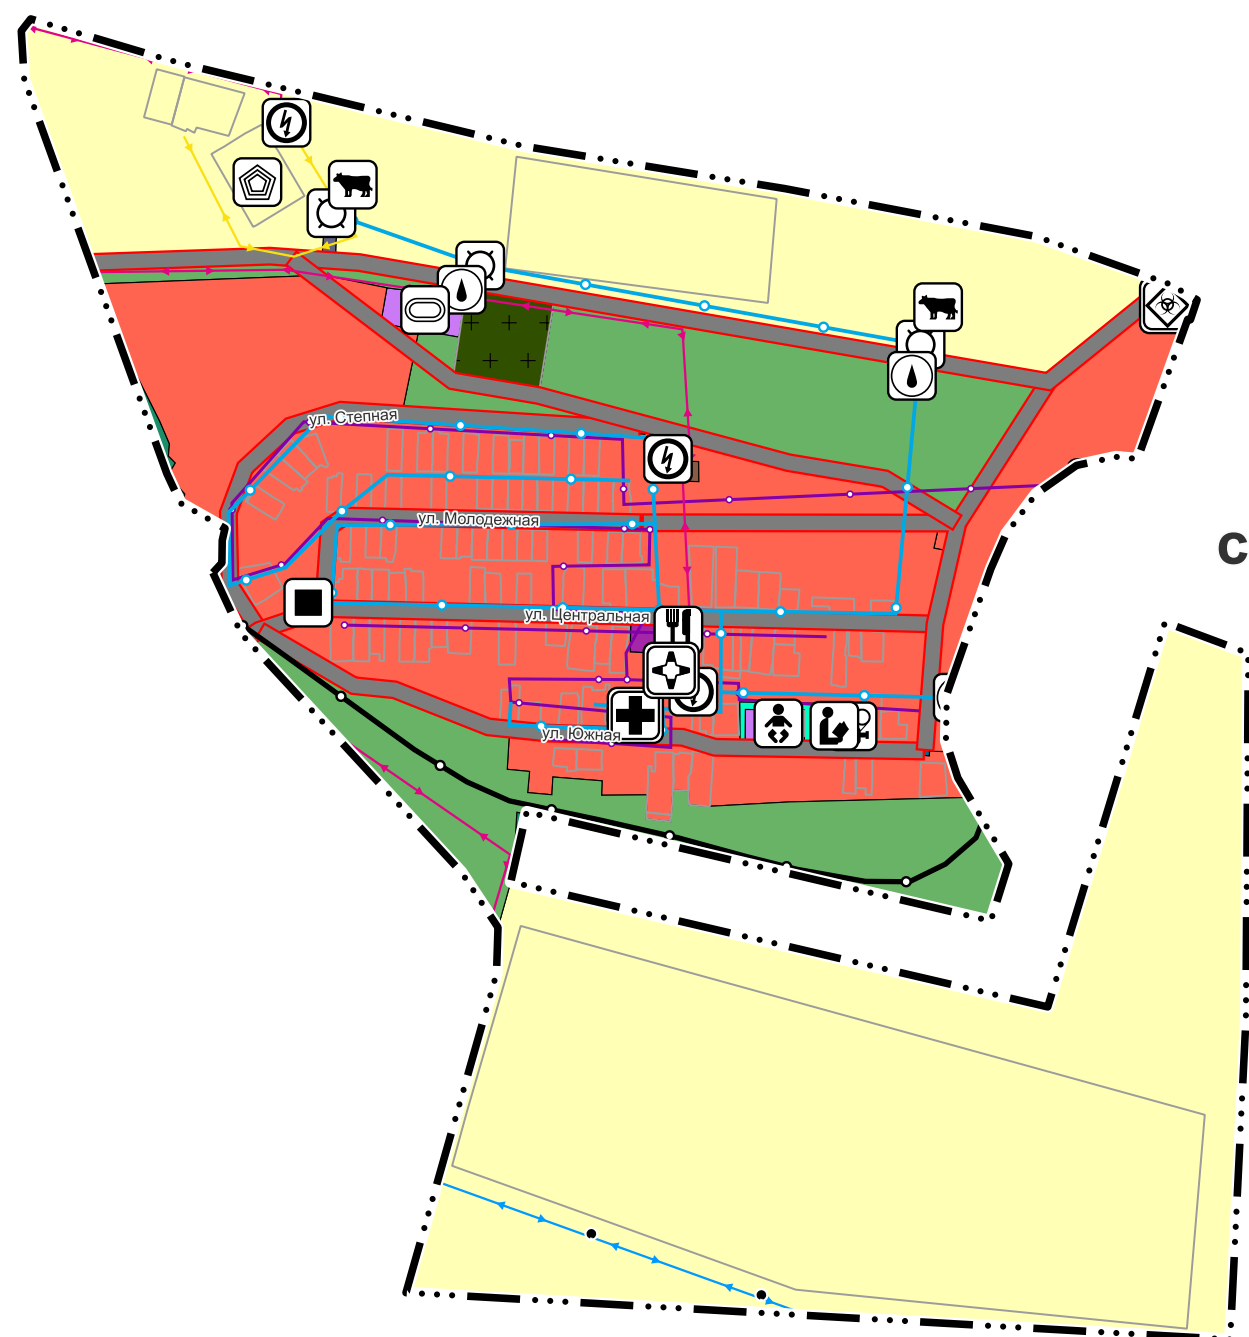

с. Красный Партизан

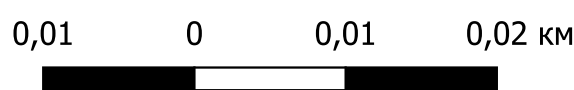

						Государственный контракт № 01602000009250000170001 от 21.07.2025 г.			
						Внесение изменений в Генеральный план Безымянского муниципального образования Энгельсского муниципального района Саратовской области			
Изм.	Кол.уч.	Лист	№ док.	Подп.	Дата	Материалы по обоснованию	Стадия	Лист	Листов
Директор	Красношенин И.И.			<i>И.И. Красношенин</i>	2025		ГП	2	6
Рук. отдела	Савинкова Д.С.			<i>Д.С. Савинкова</i>	2025				
Рук. проекта	Ахметдинов С.А.			<i>С.А. Ахметдинов</i>	2025				
Разработчик	Комарова А. О.			<i>А.О. Комарова</i>	2025	Карта планируемого размещения объектов местного значения	ООО «ПР»		