

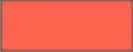
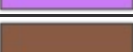
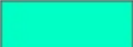
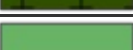


УСЛОВНЫЕ ОБОЗНАЧЕНИЯ	
сущ.	Наименование
	Объект местного значения, объект иного значения
	Объект регионального значения
ГРАНИЦЫ ЕДИНИЦ АДМИНИСТРАТИВНО-ТЕРРИТОРИАЛЬНОГО ДЕЛЕНИЯ РОССИЙСКОЙ ФЕДЕРАЦИИ	
	Граница населенного пункта
ФУНКЦИОНАЛЬНЫЕ ЗОНЫ	
	Жилые зоны
	Многофункциональная общественно-деловая зона
	Зона специализированной общественной застройки
	Производственная зона
	Коммунально-складская зона
	Зона инженерной инфраструктуры
	Зона транспортной инфраструктуры
	Зоны сельскохозяйственного использования
	Зона сельскохозяйственных угодий
	Зона озелененных территорий общего пользования (парки, сады, скверы, бульвары, городские леса)
	Зона лесов
	Зона кладбищ
	Зона озелененных территорий специального назначения
	Зона акваторий
ОБЪЕКТЫ СОЦИАЛЬНОЙ ИНФРАСТРУКТУРЫ, ОТДЫХА И ТУРИЗМА, САНАТОРНО-КУРОРТНОГО НАЗНАЧЕНИЯ	
ОБЪЕКТЫ ОБРАЗОВАНИЯ И НАУКИ	
	Здание (комплекс зданий) общеобразовательной организации
ОБЪЕКТЫ КУЛЬТУРЫ И ИСКУССТВА	
	Объект культурно-просветительного назначения
	Объект культурно-досугового (клубного) типа
ОБЪЕКТЫ ЗДРАВООХРАНЕНИЯ	
	Объект (здание, комплекс зданий), на базе которого оказывается первичная медико-санитарная помощь
ПРОЧИЕ ОБЪЕКТЫ ОБСЛУЖИВАНИЯ	
	Объекты торговли, общественного питания
ПРЕДПРИЯТИЯ ПРОМЫШЛЕННОСТИ, СЕЛЬСКОГО И ЛЕСНОГО ХОЗЯЙСТВА, ОБЪЕКТЫ УТИЛИЗАЦИИ И ПЕРЕРАБОТКИ ОТХОДОВ ПРОИЗВОДСТВА И ПОТРЕБЛЕНИЯ	
ПРЕДПРИЯТИЯ И ОБЪЕКТЫ СЕЛЬСКОГО И ЛЕСНОГО ХОЗЯЙСТВА, РЫБОВОДСТВА И РЫБОЛОВСТВА	
	Предприятие растениеводства
	Предприятие по разведению свиней
ОБЪЕКТЫ ТРАНСПОРТНОЙ ИНФРАСТРУКТУРЫ	
ЖЕЛЕЗНОДОРОЖНЫЕ ЛИНИИ	
	Железнодорожные линии (за исключением железнодорожных линий несобственного пользования)
ОБЪЕКТЫ ЖЕЛЕЗНОДОРОЖНОГО ТРАНСПОРТА	
	Железнодорожная станция
АВТОМОБИЛЬНЫЕ ДОРОГИ	
	Автомобильные дороги федерального значения
	Автомобильные дороги местного значения
УЛИЧНО-ДОРОЖНАЯ СЕТЬ СЕЛЬСКОГО НАСЕЛЕННОГО ПУНКТА	
	Улица в жилой застройке

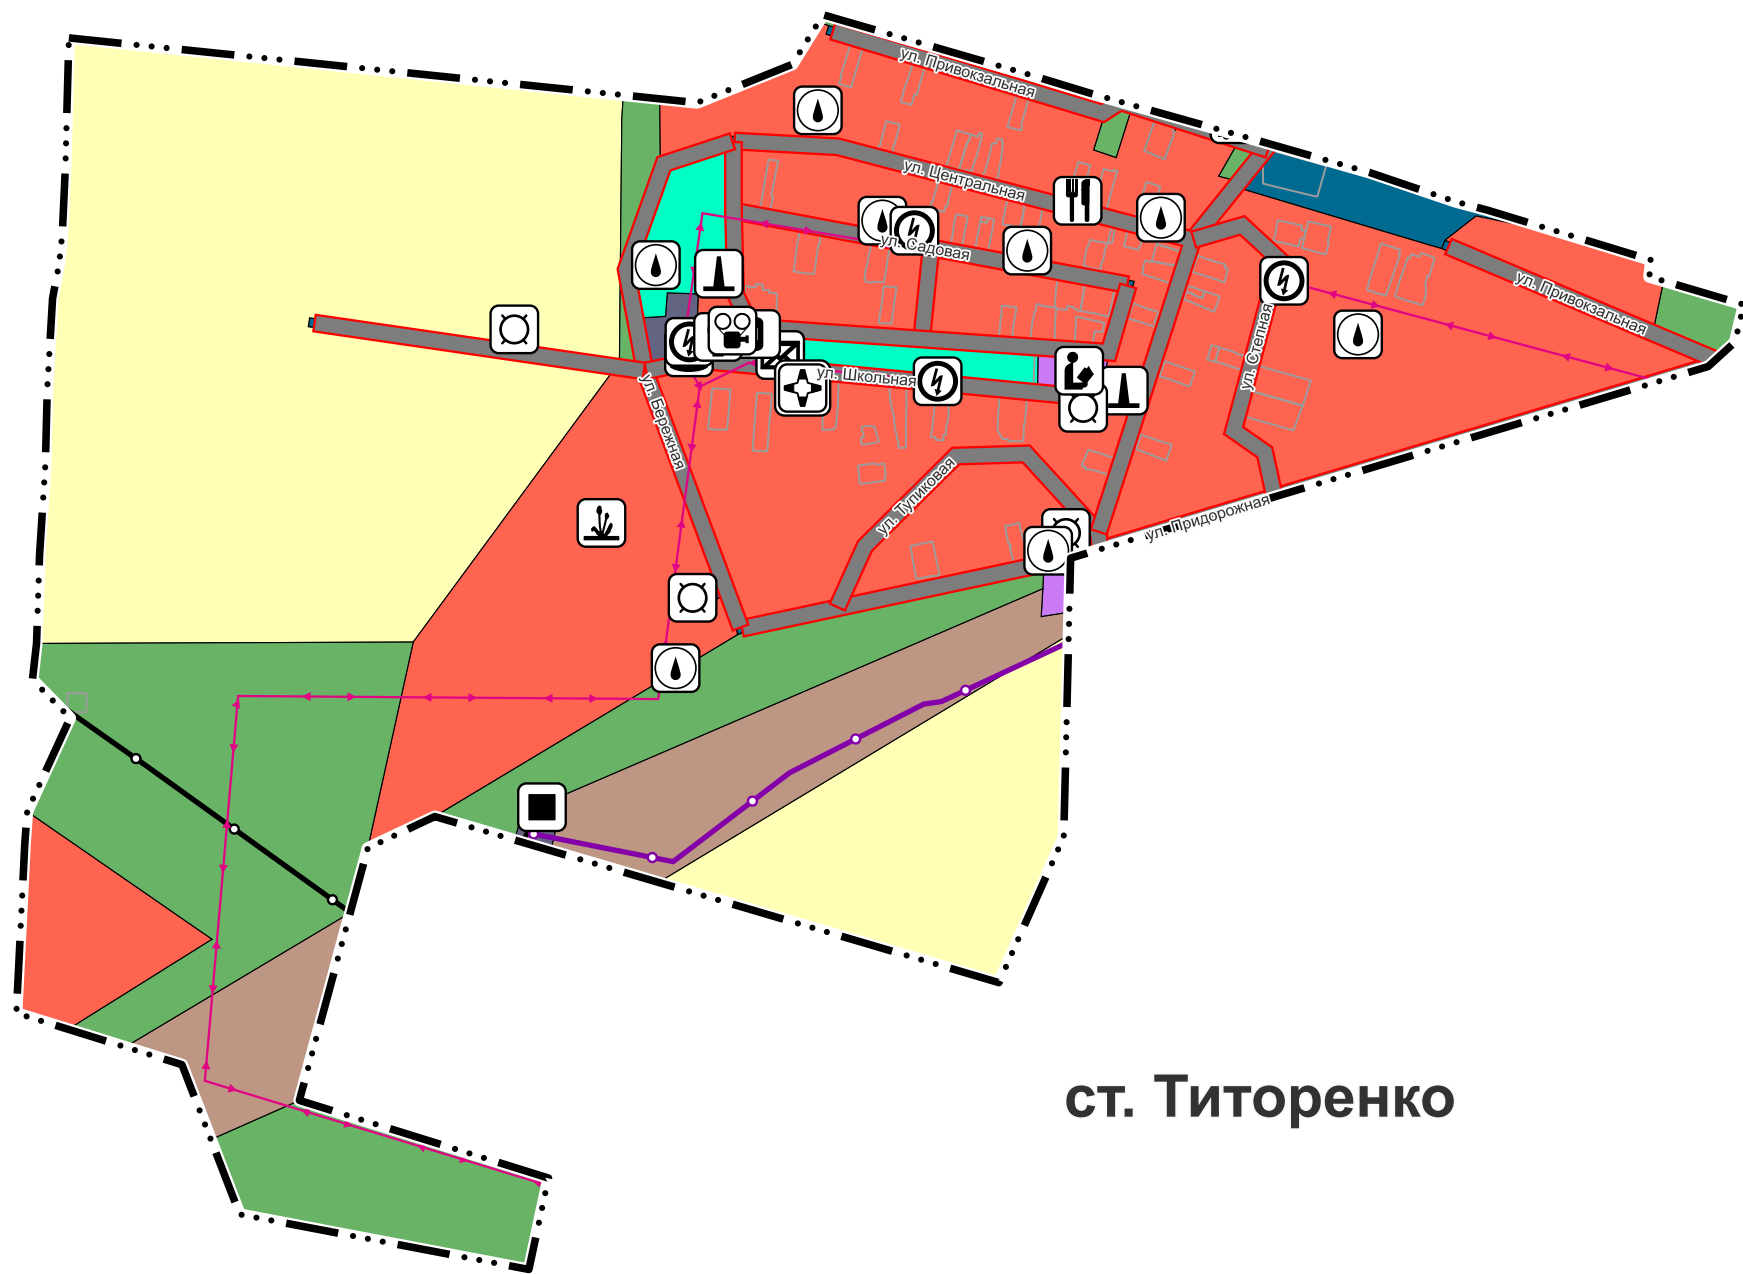

ст. Титоренко

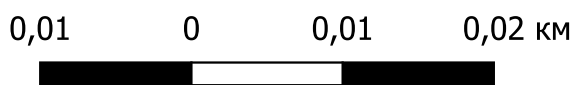

						Государственный контракт № 01602000009250000170001 от 21.07.2025 г.			
						Внесение изменений в Генеральный план Безымянского муниципального образования Энгельсского муниципального района Саратовской области			
Изм.	Кол.уч.	Лист	№ док.	Подп.	Дата	Материалы по обоснованию	Стадия	Лист	Листов
Директор		Кривоненко К. И.			2025		ГП	2	6
Рук. отдела		Савинкова Д.С.			2025				
Рук. проекта		Ахметгалидинов С.А.			2025				
Разработчик		Комарова А. О.			2025	Карта планируемого размещения объектов местного значения	ООО «ПР»		