



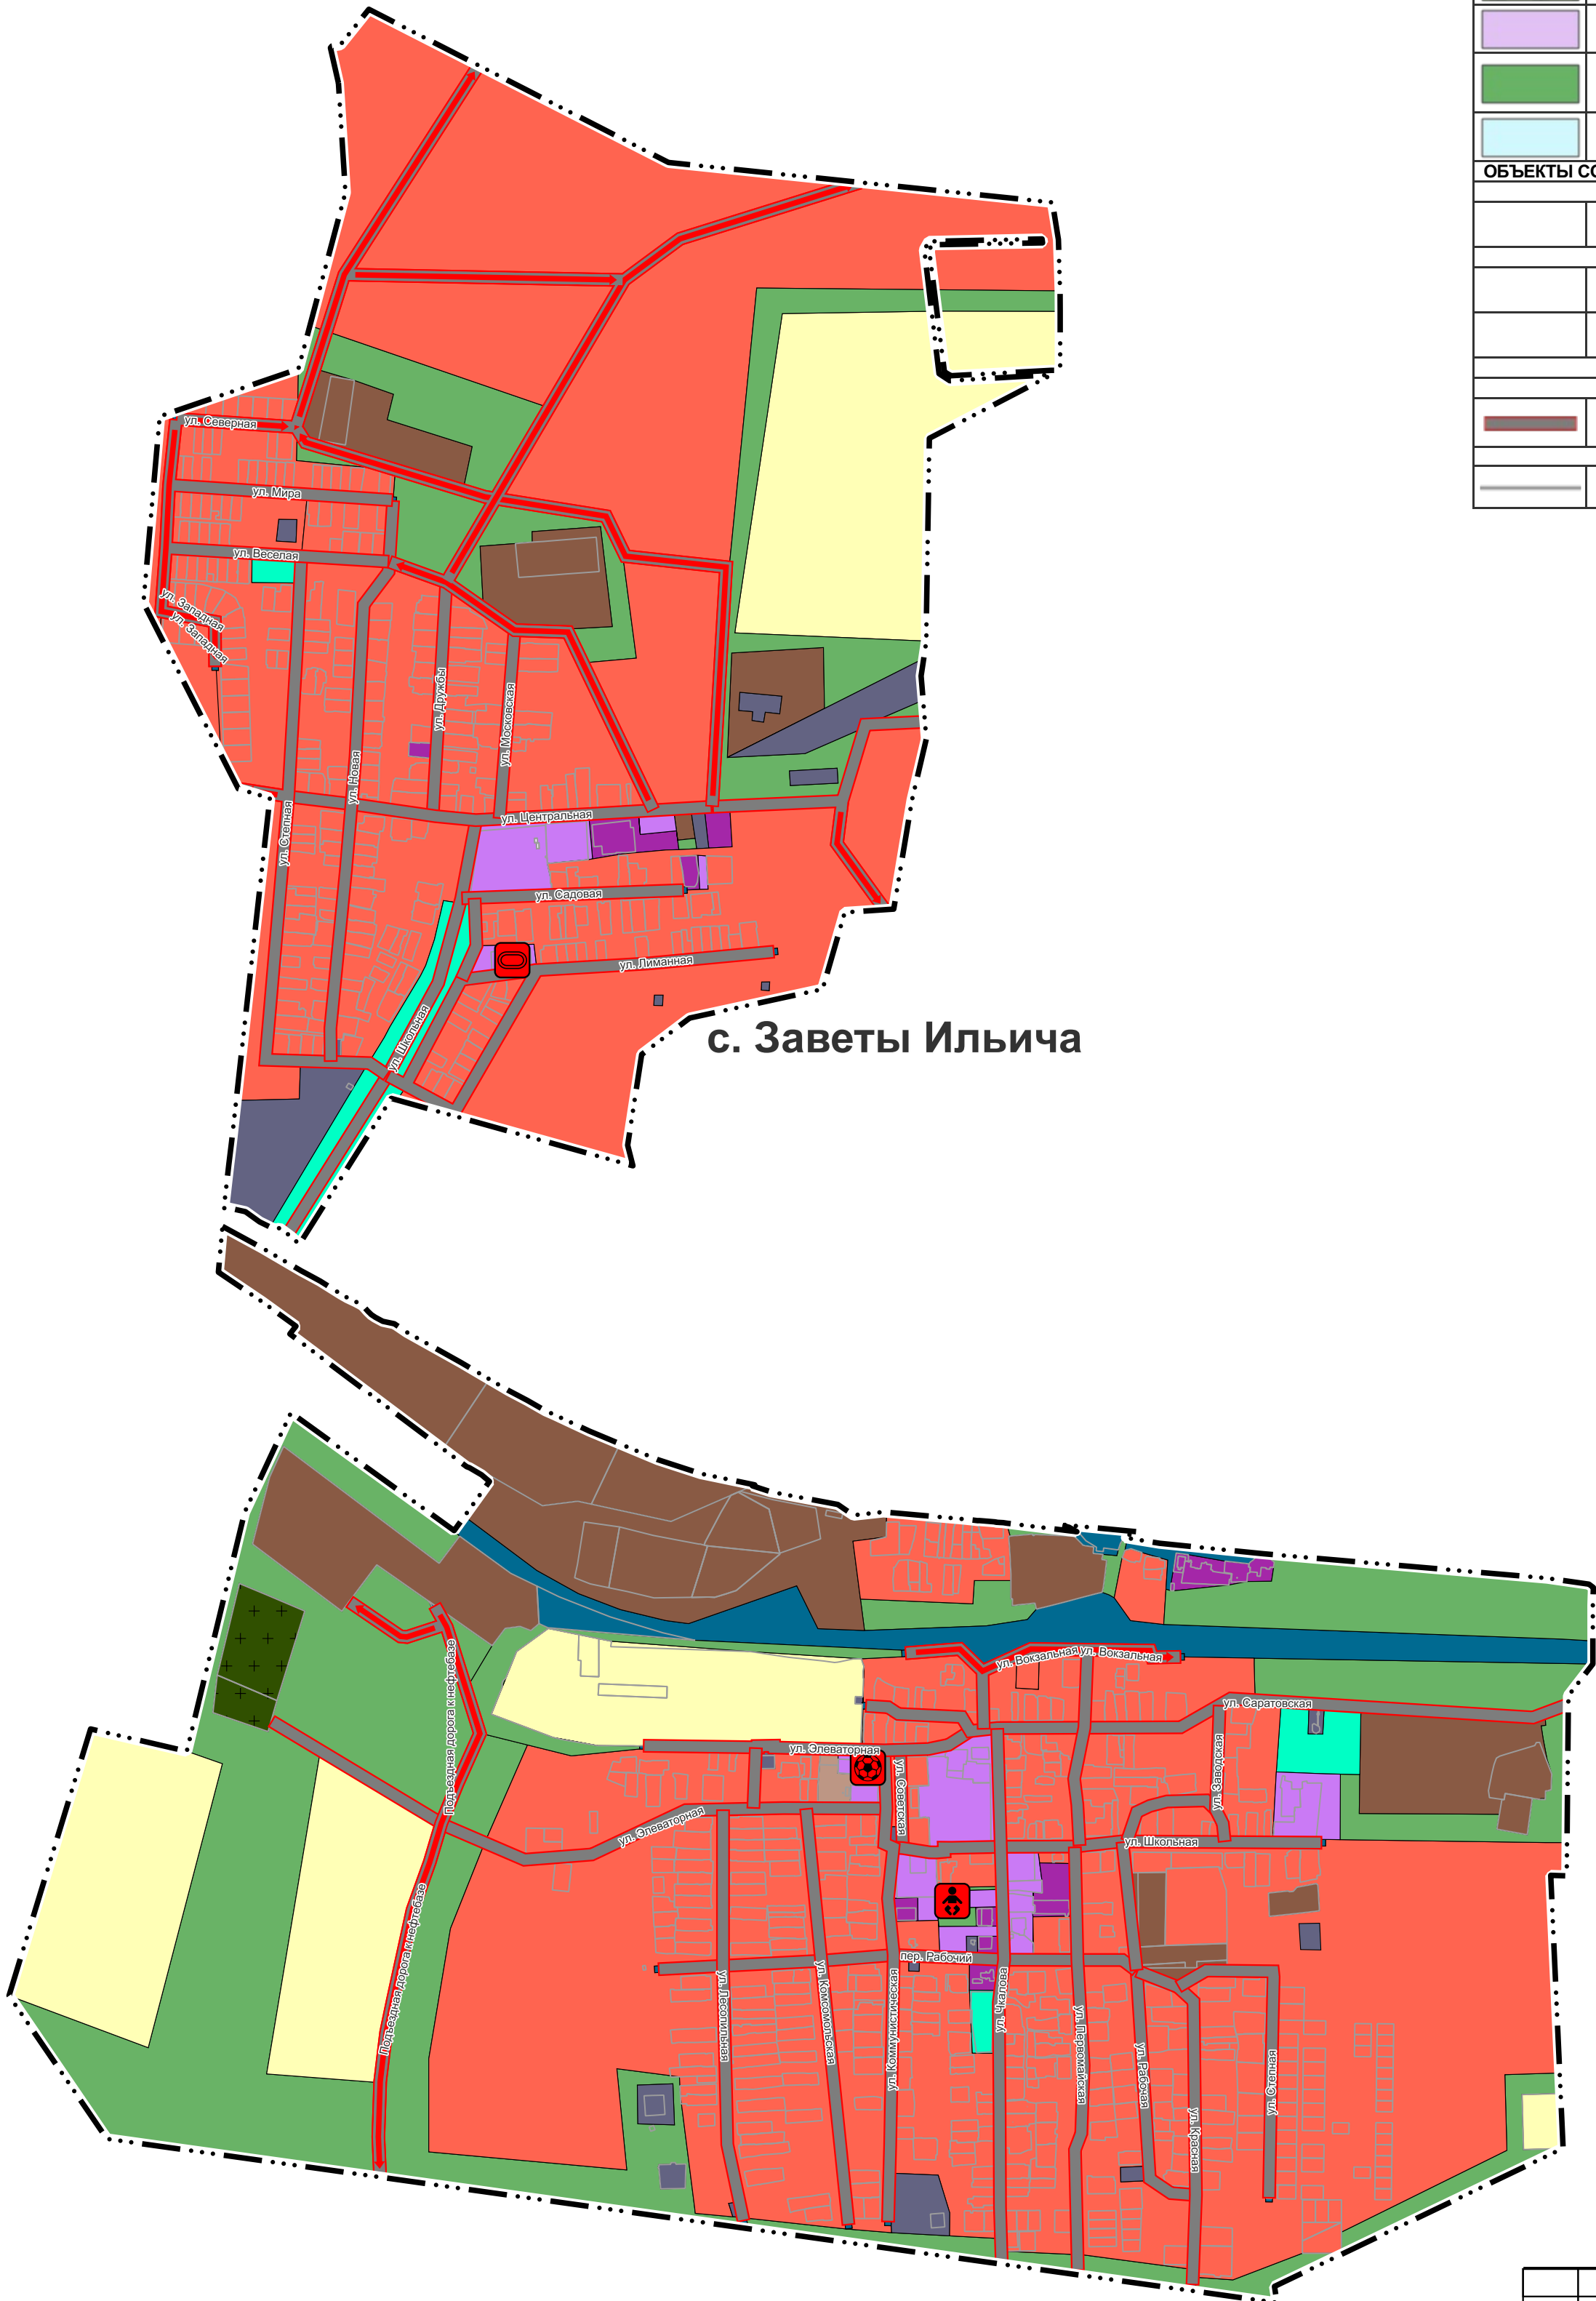

ВНЕСЕНИЕ ИЗМЕНЕНИЙ В ГЕНЕРАЛЬНЫЙ ПЛАН БЕЗЫМЯНСКОГО МУНИЦИПАЛЬНОГО ОБРАЗОВАНИЯ
ЭНГЕЛЬССКОГО МУНИЦИПАЛЬНОГО РАЙОНА САРАТОВСКОЙ ОБЛАСТИ
КАРТА ПЛАНИРУЕМОГО РАЗМЕЩЕНИЯ ОБЪЕКТОВ МЕСТНОГО ЗНАЧЕНИЯ. С. БЕЗЫМЯННОЕ, С. ЗАВЕТЫ ИЛЬИЧА.
М 1 : 10000

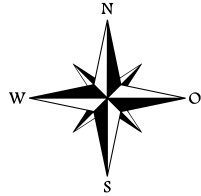

УСЛОВНЫЕ ОБОЗНАЧЕНИЯ			
сущ.	план.	реконстр.	Наименование
			Объект местного значения, объект иного значения
ГРАНИЦЫ ЕДИНИЦ АДМИНИСТРАТИВНО-ТЕРРИТОРИАЛЬНОГО ДЕЛЕНИЯ РОССИЙСКОЙ ФЕДЕРАЦИИ			
			Граница населенного пункта
ФУНКЦИОНАЛЬНЫЕ ЗОНЫ			
			Жилые зоны
			Многофункциональная общественно-деловая зона
			Зона специализированной общественной застройки
			Производственная зона
			Коммунально-складская зона
			Зона инженерной инфраструктуры
			Зона транспортной инфраструктуры
			Зоны сельскохозяйственного использования
			Зона сельскохозяйственных угодий
			Зона озелененных территорий общего пользования (парки, сады, скверы, бульвары, городские леса)
			Зона лесов
			Зона кладбищ
			Зона складирования и захоронения отходов
			Зона озелененных территорий специального назначения
			Зона акваторий
ОБЪЕКТЫ СОЦИАЛЬНОЙ ИНФРАСТРУКТУРЫ, ОТДЫХА И ТУРИЗМА, САНАТОРНО-КУРОРТНОГО НАЗНАЧЕНИЯ			
			Объекты образования и науки
			Здание (комплекс зданий) дошкольной образовательной организации
ОБЪЕКТЫ ФИЗИЧЕСКОЙ КУЛЬТУРЫ И МАССОВОГО СПОРТА			
			Объект спорта, включающий раздельно нормируемые спортивные сооружения (объекты) (в т.ч. физкультурно-оздоровительный комплекс)
			Спортивное сооружение
ОБЪЕКТЫ ТРАНСПОРТНОЙ ИНФРАСТРУКТУРЫ			
УЛИЧНО-ДОРОЖНАЯ СЕТЬ СЕЛЬСКОГО НАСЕЛЕННОГО ПУНКТА			
			Улица в жилой застройке
			Границы земельных участков, стоящих на кадастровом учете

						Государственный контракт № 01602000009250000170001 от 21.07.2025 г.				
						Внесение изменений в Генеральный план Безымянского муниципального образования Энгельсского муниципального района Саратовской области				
Изм.	Кол.уч.	Лист	№ док.	Подп.	Дата	Генеральный план	Стадия	Лист	Листов	
Директор		Кривенин И.И.			2025		ГП	2	6	
Рук. отдела		Савинкова Д.С.			2025					
Рук. проекта		Ахметкулинов С.А.			2025					
Разработчик		Комарова А.О.			2025	Карта планируемого размещения объектов местного значения	ООО «ПР»			