
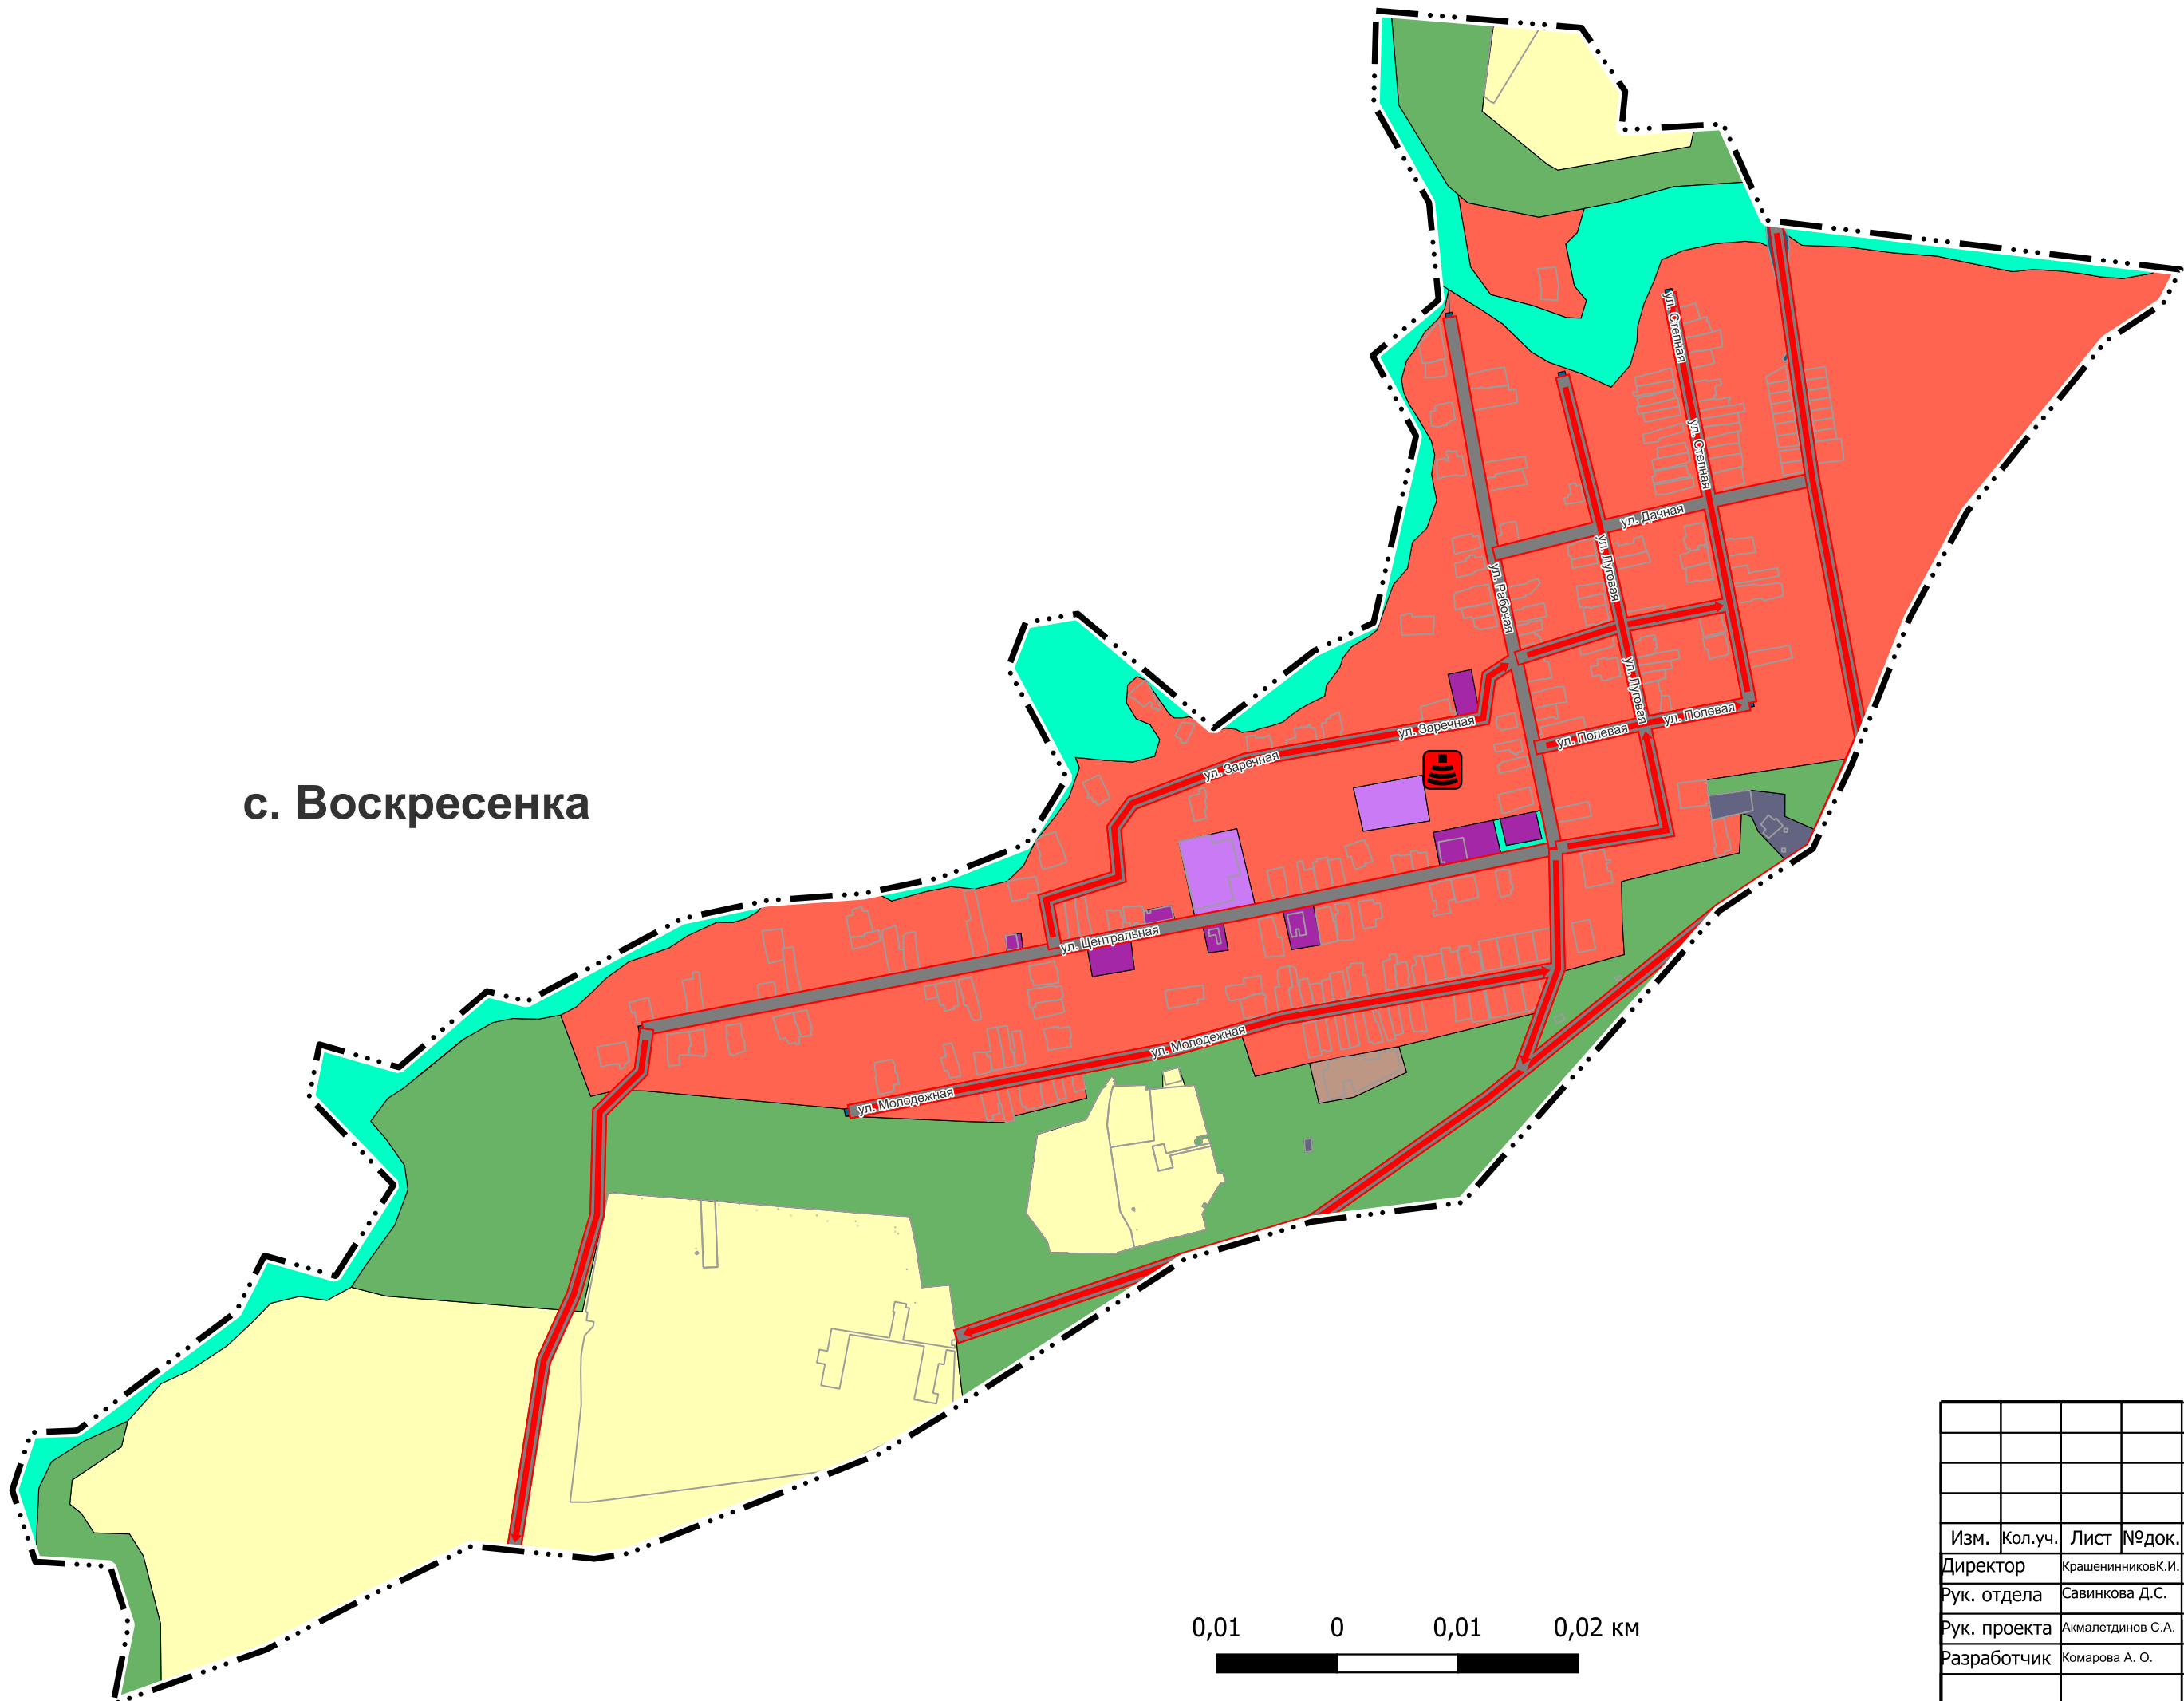
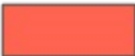
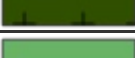


**с. Воскресенка**

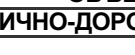

| СВОДНЫЙ СПИСОК СИМВОЛОВ И НАИМЕНОВАНИЙ ОБЪЕКТОВ                                     |                                                                                     |                                                                                     |                                                                                                |
|-------------------------------------------------------------------------------------|-------------------------------------------------------------------------------------|-------------------------------------------------------------------------------------|------------------------------------------------------------------------------------------------|
| сущ.                                                                                | план.                                                                               | реконстр.                                                                           | Наименование                                                                                   |
|                                                                                     |  |                                                                                     | Объект местного значения, объект иного значения                                                |
| <b>ГРАНИЦЫ ЕДИНИЦ АДМИНИСТРАТИВНО-ТЕРРИТОРИАЛЬНОГО ДЕЛЕНИЯ РОССИЙСКОЙ ФЕДЕРАЦИИ</b> |                                                                                     |                                                                                     |                                                                                                |
|  |                                                                                     |                                                                                     | Граница населенного пункта                                                                     |
| <b>ФУНКЦИОНАЛЬНЫЕ ЗОНЫ</b>                                                          |                                                                                     |                                                                                     |                                                                                                |
|  |                                                                                     |                                                                                     | Жилые зоны                                                                                     |
|  |                                                                                     |                                                                                     | Многофункциональная общественно-деловая зона                                                   |
|  |                                                                                     |                                                                                     | Зона специализированной общественной застройки                                                 |
|  |                                                                                     |                                                                                     | Коммунально-складская зона                                                                     |
|  |                                                                                     |                                                                                     | Зона инженерной инфраструктуры                                                                 |
|  |                                                                                     |                                                                                     | Зона транспортной инфраструктуры                                                               |
|  |                                                                                     |                                                                                     | Зоны сельскохозяйственного использования                                                       |
|  |                                                                                     |                                                                                     | Зона сельскохозяйственных угодий                                                               |
|  |                                                                                     |                                                                                     | Зона озелененных территорий общего пользования (парки, сады, скверы, бульвары, городские леса) |
|  |                                                                                     |                                                                                     | Зона лесов                                                                                     |
|  |                                                                                     |                                                                                     | Зона кладбищ                                                                                   |
|  |                                                                                     |                                                                                     | Зона озелененных территорий специального назначения                                            |
| <b>ОБЪЕКТЫ ТРАНСПОРТНОЙ ИНФРАСТРУКТУРЫ</b>                                          |                                                                                     |                                                                                     |                                                                                                |
| <b>УЛИЧНО-ДОРОЖНАЯ СЕТЬ СЕЛЬСКОГО НАСЕЛЕННОГО ПУНКТА</b>                            |                                                                                     |                                                                                     |                                                                                                |
|  |                                                                                     |  | Улицы в жилой застройке                                                                        |
| <b>ОБЪЕКТЫ ТРУБОПРОВОДНОГО ТРАНСПОРТА И ИНЖЕНЕРНОЙ ИНФРАСТРУКТУРЫ</b>               |                                                                                     |                                                                                     |                                                                                                |
| <b>ОБЪЕКТЫ СВЯЗИ</b>                                                                |                                                                                     |                                                                                     |                                                                                                |
|                                                                                     |  |                                                                                     | Базовая станция                                                                                |
|                                                                                     |                                                                                     |                                                                                     |                                                                                                |
|  |                                                                                     |                                                                                     | Границы земельных участков, стоящих на кадастровом учете                                       |

|              |                   |      |       |                  |      |   |          |      |        |
|--------------|-------------------|------|-------|------------------|------|---|----------|------|--------|
|              |                   |      |       |                  |      | Государственный контракт № 01602000009250000170001<br>от 21.07.2025 г.                                                                     |          |      |        |
|              |                   |      |       |                  |      | Внесение изменений в Генеральный план Безымянского<br>муниципального образования Энгельсского муниципального района<br>Саратовской области |          |      |        |
| Изм.         | Кол.уч.           | Лист | №док. | Подп.            | Дата | Генеральный план   | Стадия   | Лист | Листов |
| Директор     | Красеинников С.И. |      |       | <i>[Подпись]</i> | 2025 |   | ГП       | 2    | 6      |
| Рук. отдела  | Савинкова Д.С.    |      |       | <i>[Подпись]</i> | 2025 |   |          |      |        |
| Рук. проекта | Амалетдинов С.А.  |      |       | <i>[Подпись]</i> | 2025 |   |          |      |        |
| Разработчик  | Комарова А. О.    |      |       | <i>[Подпись]</i> | 2025 | Карта планируемого размещения<br>объектов местного значения                                                                                | ООО «ПР» |      |        |