



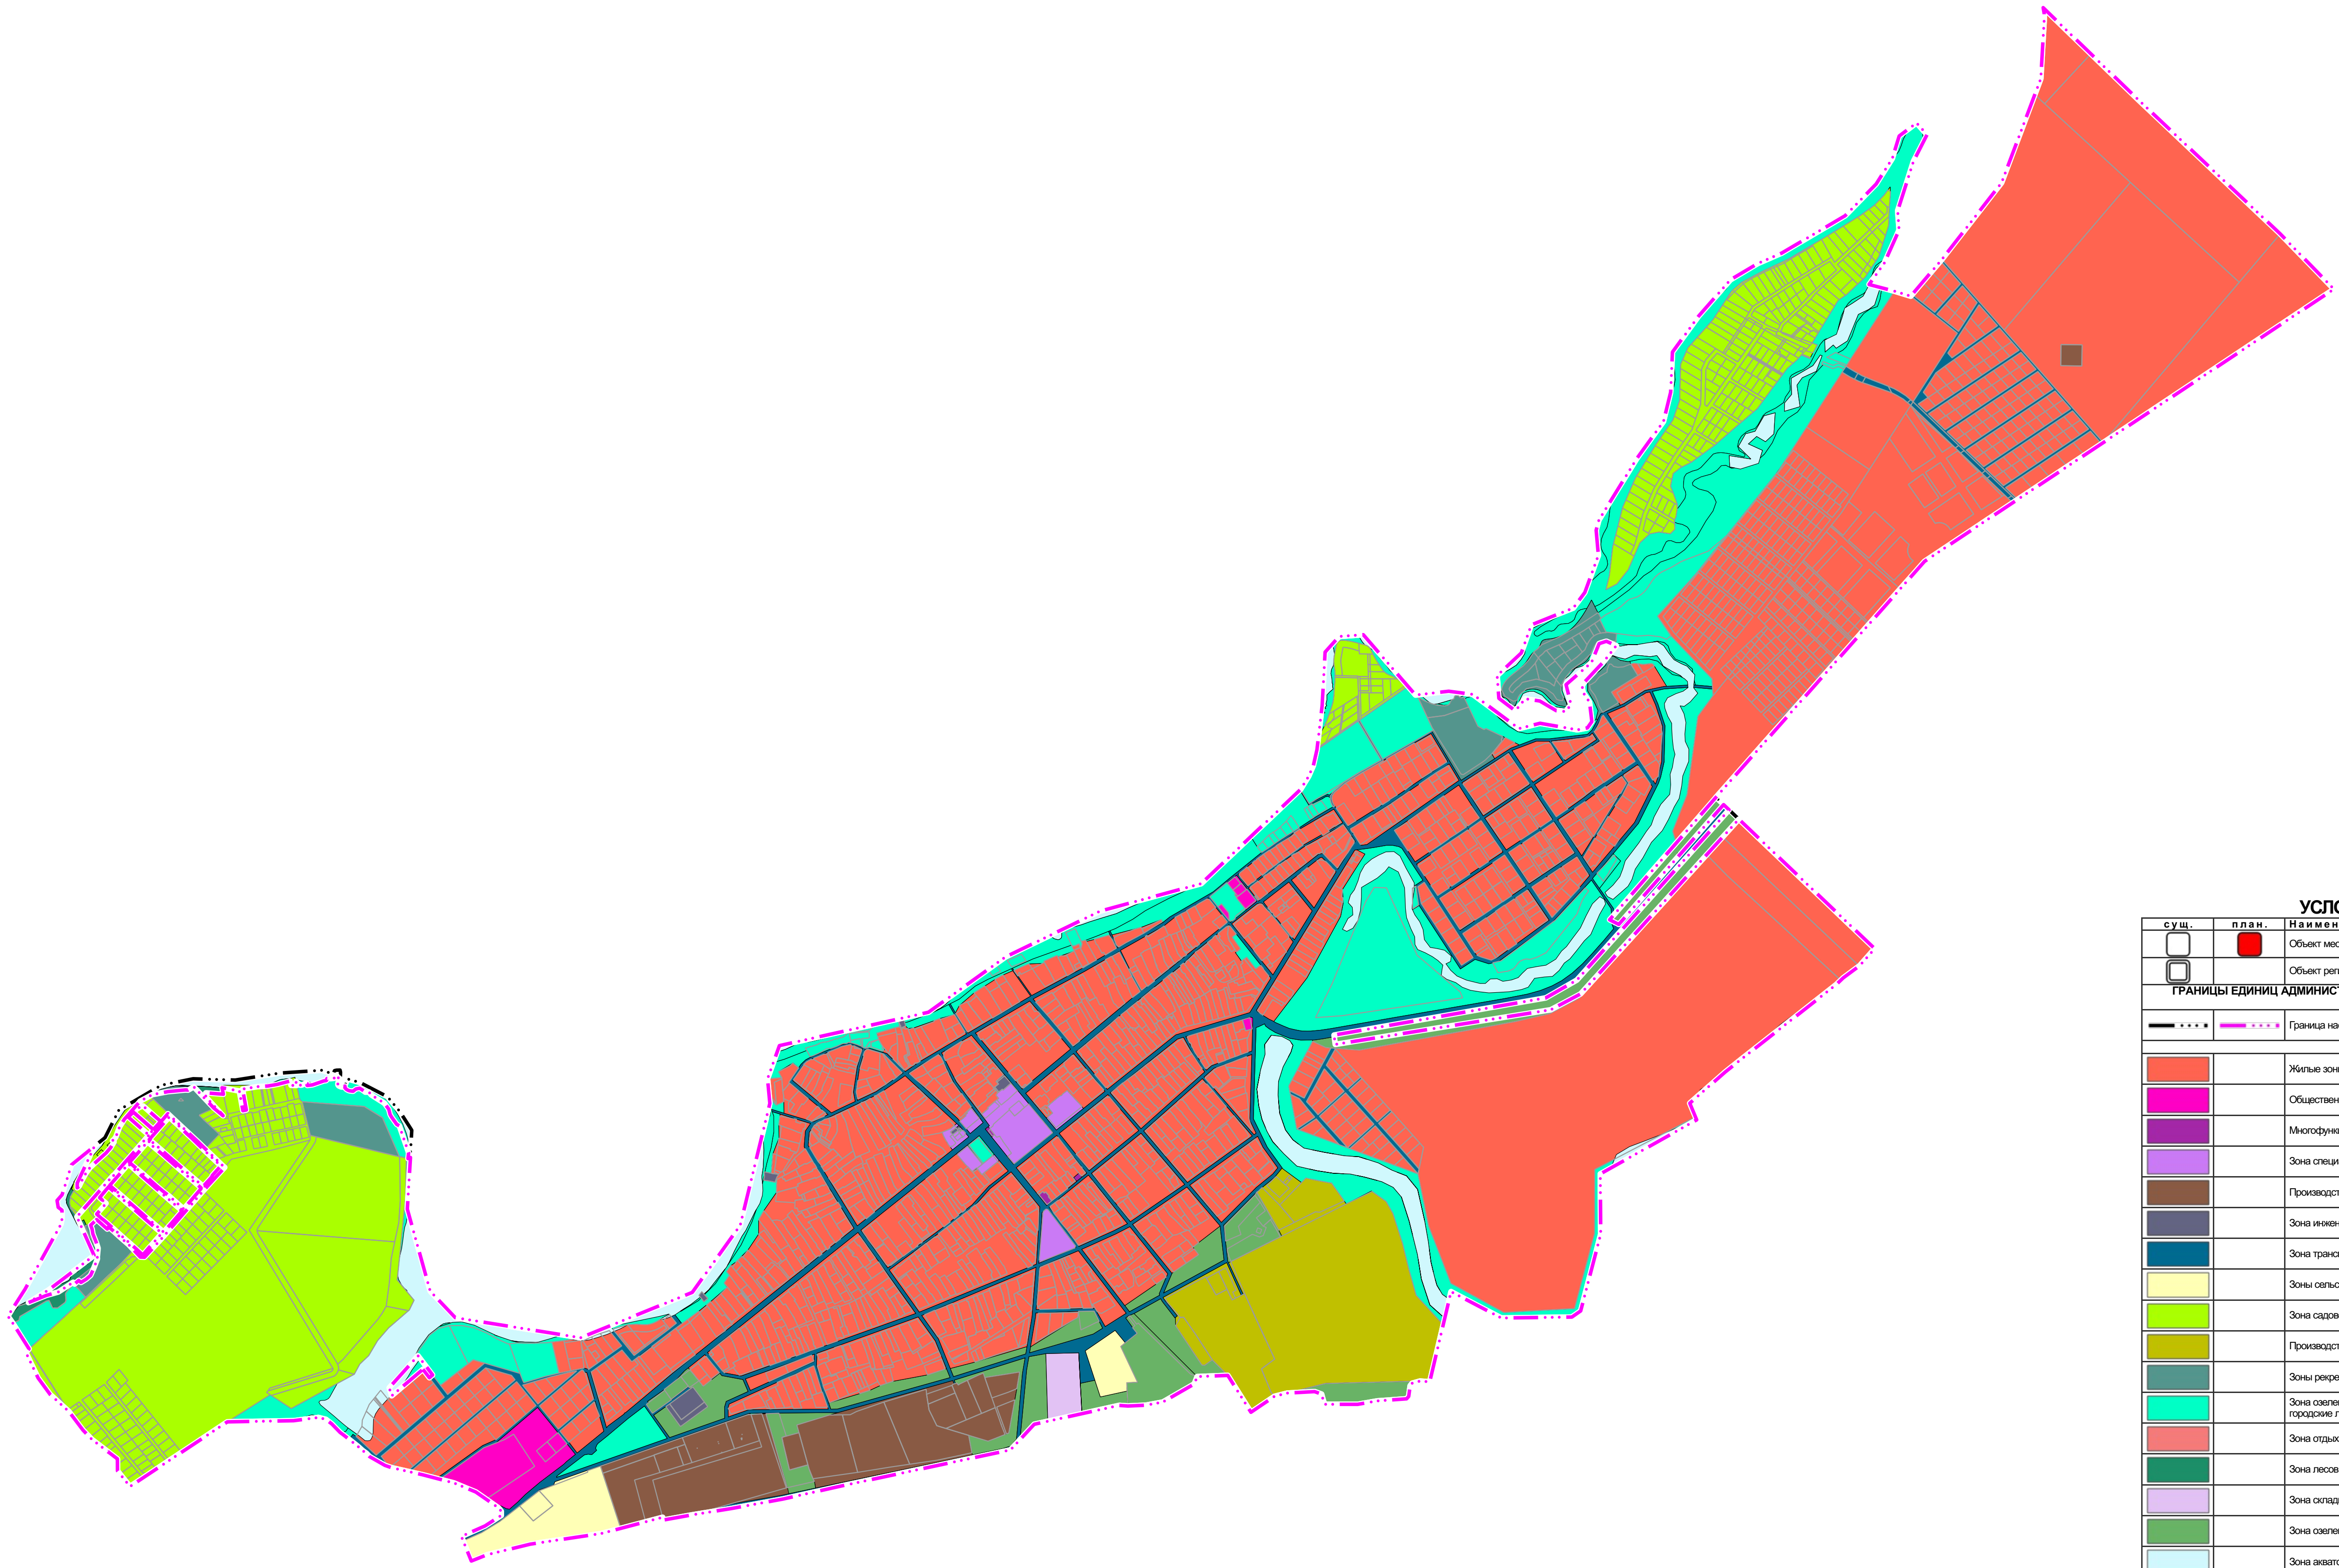

						Государственный контракт №01602000009250000170001			
						Внесение изменений в генеральный план Красноярского муниципального образования Энгельсского муниципального района Саратовской области			
Изм.	Кол.уч.	Лист	№док.	Подп.	Дата	Генеральный план	Стадия	Лист	Листов
Директор			Храченко Александр И.		2025				
Рук. отдела			Савинова Д.С.		2025				
Рук. проекта			Амалетдинов С.А.		2025				
Разработчик			Луначев А.П.		2025				
						Карта функциональных зон. Село Генеральское.	ООО "ПР"		

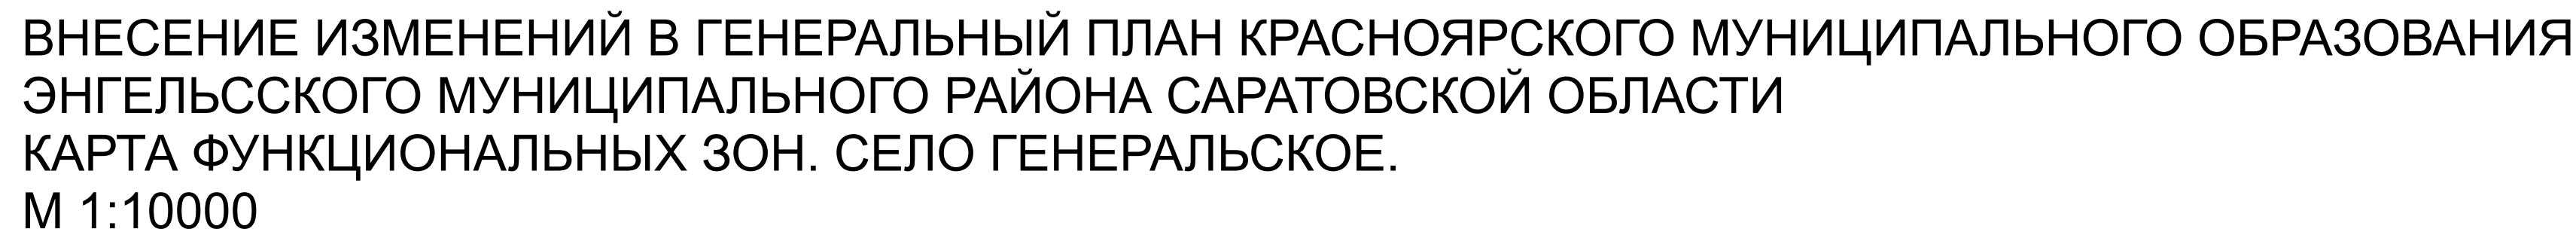