



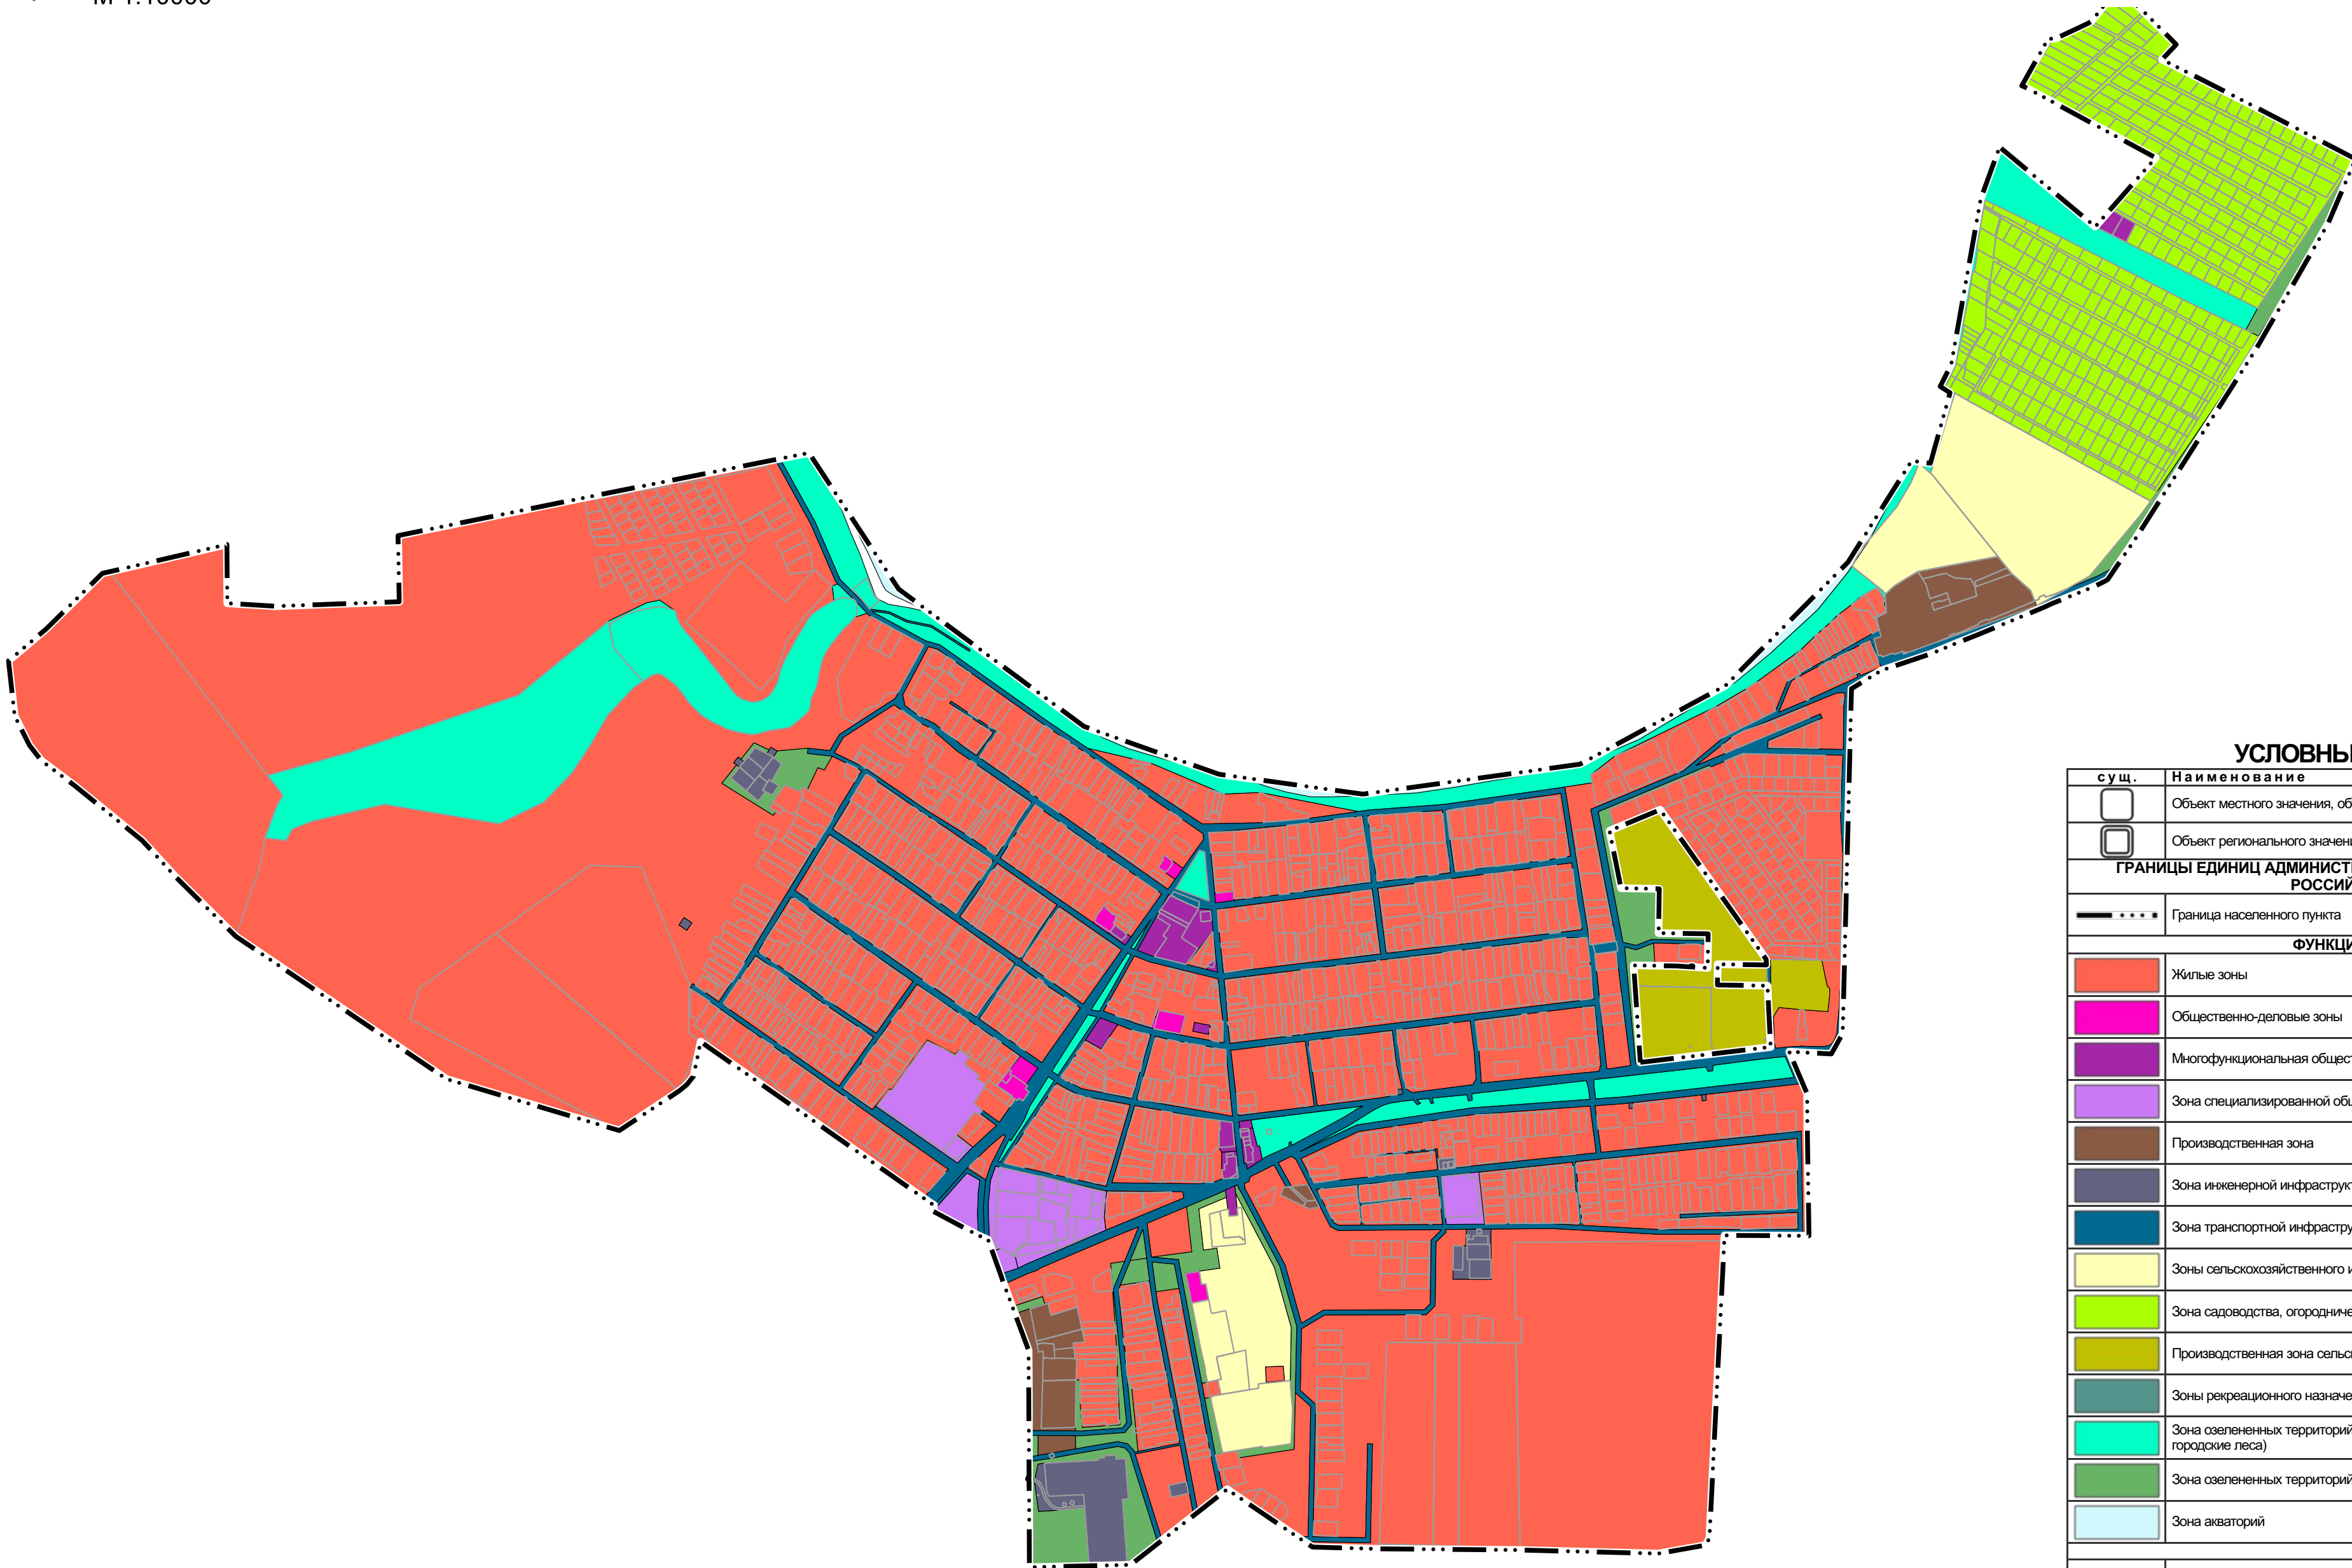

УСЛОВНЫЕ ОБОЗНАЧЕНИЯ	
сущ.	Наименование
	Объект местного значения, объект иного значения
	Объект регионального значения
ГРАНИЦЫ ЕДИНИЦ АДМИНИСТРАТИВНО-ТЕРРИТОРИАЛЬНОГО ДЕЛЕНИЯ РОССИЙСКОЙ ФЕДЕРАЦИИ	
	Граница населенного пункта
ФУНКЦИОНАЛЬНЫЕ ЗОНЫ	
	Жилые зоны
	Общественно-деловые зоны
	Многофункциональная общественно-деловая зона
	Зона специализированной общественной застройки
	Производственная зона
	Зона инженерной инфраструктуры
	Зона транспортной инфраструктуры
	Зоны сельскохозяйственного использования
	Зона садоводства, огородничества
	Производственная зона сельскохозяйственных предприятий
	Зоны рекреационного назначения
	Зона озелененных территорий общего пользования (парки, сады, скверы, бульвары, городские леса)
	Зона озелененных территорий специального назначения
	Зона акваторий
Границы земельных участков, стоящих на кадастровом учете	

						Государственный контракт №01602000009250000170001			
						Внесение изменений в генеральный план Красноярского муниципального образования Энгельсского муниципального района Саратовской области			
Изм.	Кол.уч.	Лист	№ док.	Подп.	Дата	Генеральный план	Стадия	Лист	Листов
Директор		Крашенинников К.И.			2025		ГП	3.4	45
Рук. отдела		Савинкова Д.С.			2025				
Рук. проекта		Акмалетдинов С.А.			2025				
Разработчик		Лукманова А.Л.			2025	Карта функциональных зон. Село Красный Яр.	ООО "ПР"		

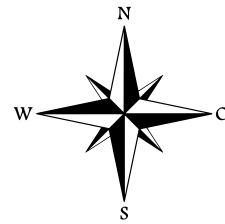