

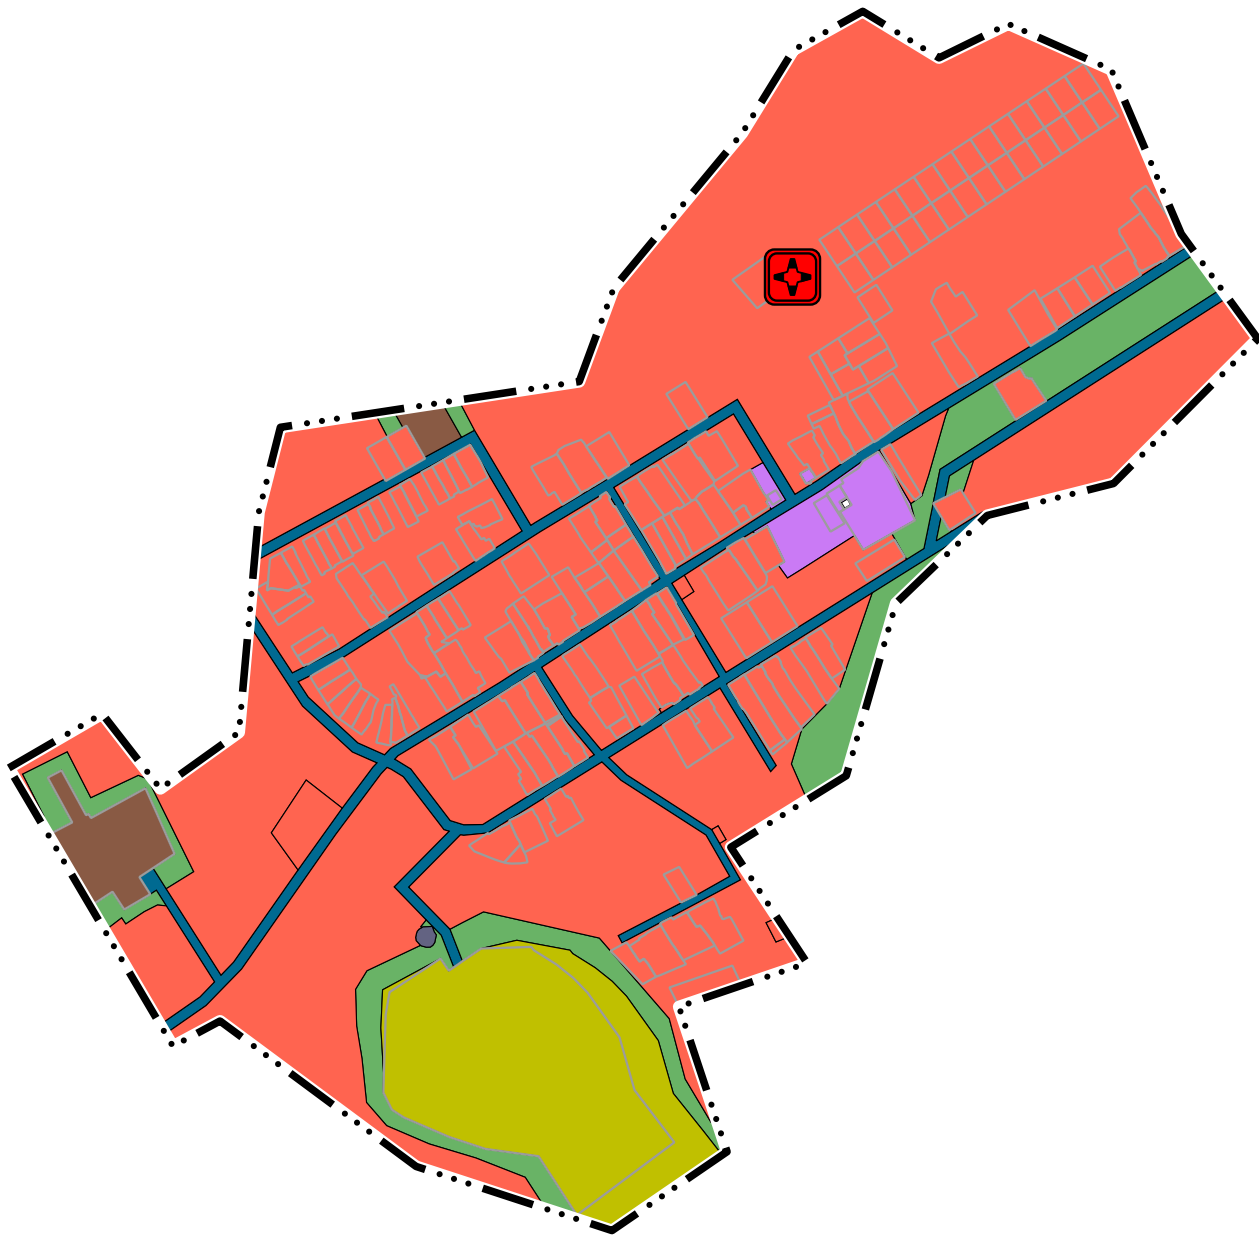


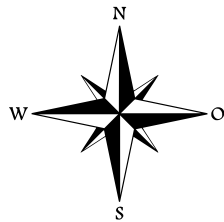

УСЛОВНЫЕ ОБОЗНАЧЕНИЯ

сущ.	план.	Наименование
		Объект местного значения, объект иного значения
		Объект регионального значения
ГРАНИЦЫ ЕДИНИЦ АДМИНИСТРАТИВНО-ТЕРРИТОРИАЛЬНОГО ДЕЛЕНИЯ РОССИЙСКОЙ ФЕДЕРАЦИИ		
		Граница населенного пункта
ФУНКЦИОНАЛЬНЫЕ ЗОНЫ		
		Жилые зоны
		Зона специализированной общественной застройки
		Производственная зона
		Зона инженерной инфраструктуры
		Зона транспортной инфраструктуры
		Производственная зона сельскохозяйственных предприятий
		Зона озелененных территорий специального назначения
ОБЪЕКТЫ СОЦИАЛЬНОЙ ИНФРАСТРУКТУРЫ, ОТДЫХА И ТУРИЗМА, САНАТОРНО-КУРОРТНОГО НАЗНАЧЕНИЯ		
ОБЪЕКТЫ ЗДРАВООХРАНЕНИЯ		
		Объект (здание, комплекс зданий), на базе которого оказывается первичная медико-санитарная помощь
		Границы земельных участков, стоящих на кадастровом учете

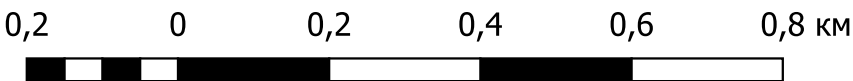

						Государственный контракт №01602000009250000170001			
						Внесение изменений в генеральный план Красноярского муниципального образования Энгельсского муниципального района Саратовской области			
Изм.	Кол.уч.	Лист	№ док.	Подп.	Дата	Генеральный план	Стадия	Лист	Листов
Директор	Красениников К.И.				2025		ГП	3.8	45
Рук. отдела	Савинкова Д.С.				2025				
Рук. проекта	Акмалетдинов С.А.				2025				
Разработчик	Лукманова А.Л.				2025	Карта функциональных зон. Село Старицкое.	ООО "ПР"		