
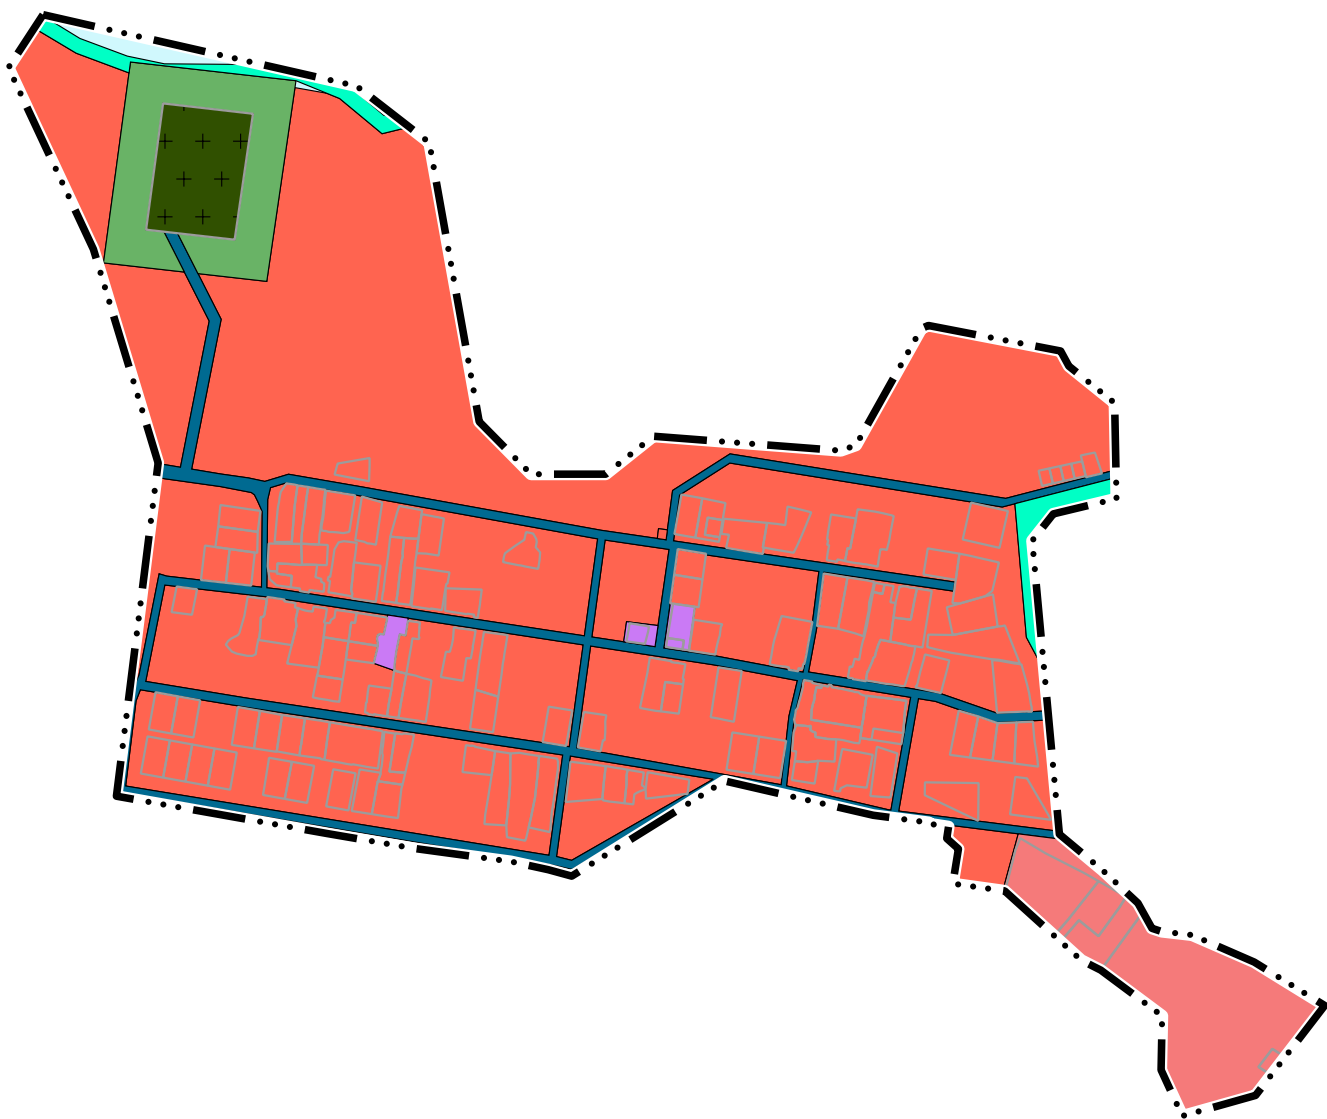


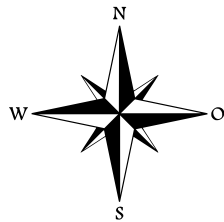

УСЛОВНЫЕ ОБОЗНАЧЕНИЯ

сущ.	Наименование
	Объект местного значения, объект иного значения
	Объект регионального значения
ГРАНИЦЫ ЕДИНИЦ АДМИНИСТРАТИВНО-ТЕРРИТОРИАЛЬНОГО ДЕЛЕНИЯ РОССИЙСКОЙ ФЕДЕРАЦИИ	
	Граница населенного пункта
ФУНКЦИОНАЛЬНЫЕ ЗОНЫ	
	Жилые зоны
	Зона специализированной общественной застройки
	Зона транспортной инфраструктуры
	Зона озелененных территорий общего пользования (парки, сады, скверы, бульвары, городские леса)
	Зона отдыха
	Зона лесов
	Зона кладбищ
	Зона озелененных территорий специального назначения
	Зона акваторий
ПОВЕРХНОСТНЫЕ ВОДНЫЕ ОБЪЕКТЫ	
	Водоток (река, ручей, канал)
	Границы земельных участков, стоящих на кадастровом учете

						Государственный контракт №01602000009250000170001				
						Внесение изменений в генеральный план Красноярского муниципального образования Энгельсского муниципального района Саратовской области				
Изм.	Кол.уч.	Лист	№ док.	Подп.	Дата	Генеральный план		Стадия	Лист	Листов
Директор	Красенинников К.И.				2025			ГП	3.6	45
Рук. отдела	Савинкова Д.С.				2025					
Рук. проекта	Акмалетдинов С.А.				2025					
Разработчик	Лукманова А.Л.				2025	Карта функциональных зон. Село Усть-Караман.		ООО "ПР"		