



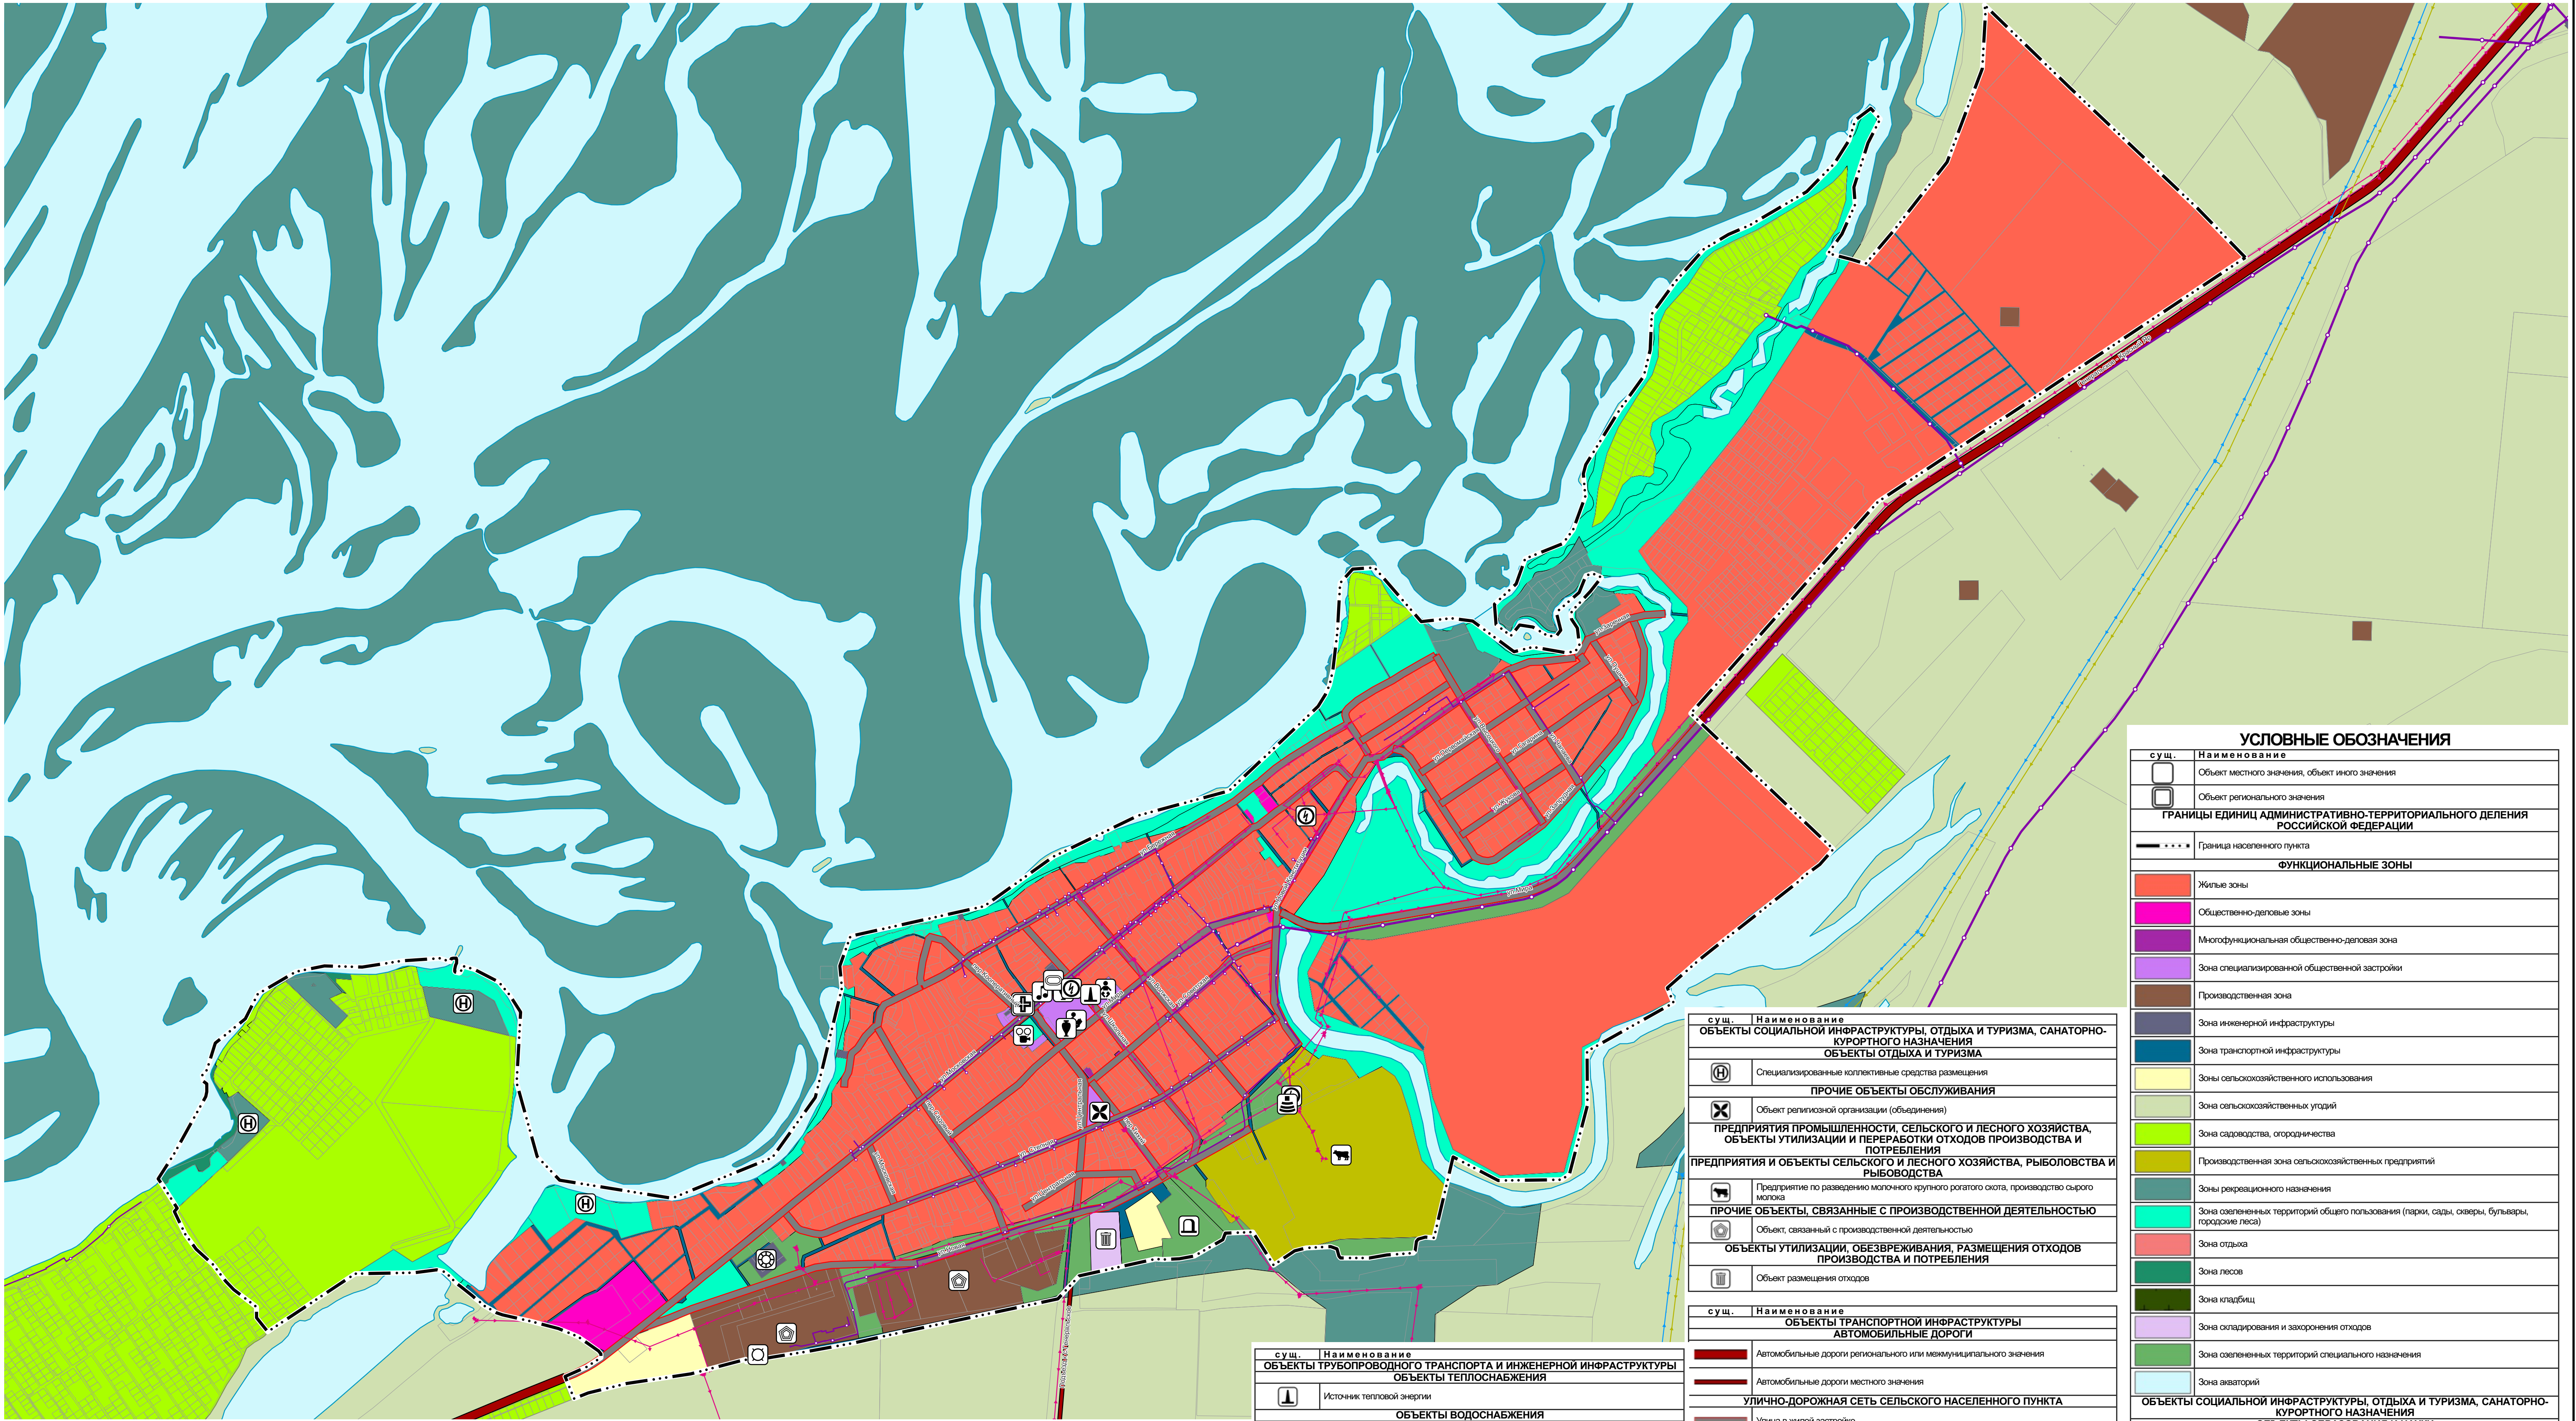


ВНЕСЕНИЕ ИЗМЕНЕНИЙ В ГЕНЕРАЛЬНЫЙ ПЛАН КРАСНОЯРСКОГО МУНИЦИПАЛЬНОГО ОБРАЗОВАНИЯ  
ЭНГЕЛЬССКОГО МУНИЦИПАЛЬНОГО РАЙОНА САРАТОВСКОЙ ОБЛАСТИ  
КАРТА КОМПЛЕКСНОЙ ОЦЕНКИ ТЕРРИТОРИИ.СЕЛО ГЕНЕРАЛЬСКОЕ.  
М 1:10000

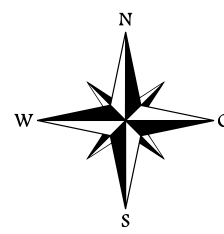

| УСЛОВНЫЕ ОБОЗНАЧЕНИЯ                                                                 |   |
|--------------------------------------------------------------------------------------|---|
| сущ.                                                                                 | Наименование   |
|                                                                                      | Объект местного значения, объект иного значения                                                                                 |
|                                                                                      | Объект регионального значения                                                                                                   |
| ГРАНИЦЫ ЕДИНИЦ АДМИНИСТРАТИВНО-ТЕРРИТОРИАЛЬНОГО ДЕЛЕНИЯ РОССИЙСКОЙ ФЕДЕРАЦИИ         |   |
|                                                                                      | Граница населенного пункта   |
| ФУНКЦИОНАЛЬНЫЕ ЗОНЫ                                                                  |   |
|                                                                                      | Жилые зоны   |
|                                                                                      | Общественно-деловые зоны   |
|                                                                                      | Многофункциональная общественно-деловая зона                                                                                    |
|                                                                                      | Зона специализированной общественной застройки                                                                                  |
|                                                                                      | Производственная зона   |
|                                                                                      | Зона инженерной инфраструктуры                                                                                                  |
|                                                                                      | Зона транспортной инфраструктуры                                                                                                |
|                                                                                      | Зоны сельскохозяйственного использования                                                                                        |
|                                                                                      | Зона сельскохозяйственных угодий                                                                                                |
|                                                                                      | Зона садоводства, огородничества                                                                                                |
|                                                                                      | Производственная зона сельскохозяйственных предприятий                                                                          |
|                                                                                      | Зоны рекреационного назначения                                                                                                  |
|                                                                                      | Зона озелененных территорий общего пользования (парки, сады, скверы, бульвары, городские леса)                                  |
|                                                                                      | Зона отдыха   |
|                                                                                      | Зона лесов   |
|                                                                                      | Зона кладбищ   |
|                                                                                      | Зона складирования и захоронения отходов                                                                                        |
|                                                                                      | Зона озелененных территорий специального назначения                                                                             |
|                                                                                      | Зона автостоянок   |
| ОБЪЕКТЫ СОЦИАЛЬНОЙ ИНФРАСТРУКТУРЫ, ОТДЫХА И ТУРИЗМА, САНАТОРНО-КУРОРТНОГО НАЗНАЧЕНИЯ |   |
| ОБЪЕКТЫ ОБРАЗОВАНИЯ И НАУКИ                                                          |   |
|                                                                                      | Здание (комплекс зданий) дошкольной образовательной организации                                                                 |
|                                                                                      | Здание (комплекс зданий) общеобразовательной организации                                                                        |
|                                                                                      | Здание (комплекс зданий) организации дополнительного образования                                                                |
| ОБЪЕКТЫ КУЛЬТУРЫ И ИСКУССТВА                                                         |   |
|                                                                                      | Объект культурно-просветительного назначения                                                                                    |
|                                                                                      | Объект культурно-досугового (клубного) типа                                                                                     |
| ОБЪЕКТЫ ФИЗИЧЕСКОЙ КУЛЬТУРЫ И МАССОВОГО СПОРТА                                       |   |
|                                                                                      | Спортивное сооружение   |
| ОБЪЕКТЫ ЗДРАВООХРАНЕНИЯ                                                              |   |
|                                                                                      | Объект (здание, комплекс зданий) медицинской помощи, оказываемой в амбулаторных условиях и (или) в условиях дневного стационара |

| сущ.                                                                                            | Наименование                                             |
|-------------------------------------------------------------------------------------------------|----------------------------------------------------------|
| ОБЪЕКТЫ ТРУБОПРОВОДНОГО ТРАНСПОРТА И ИНЖЕНЕРНОЙ ИНФРАСТРУКТУРЫ                                  |                                                          |
| ОБЪЕКТЫ ТЕПЛОСНАБЖЕНИЯ                                                                          |                                                          |
|                                                                                                 | Источник тепловой энергии                                |
| ОБЪЕКТЫ ВОДОСНАБЖЕНИЯ                                                                           |                                                          |
|                                                                                                 | Водопроводные очистные сооружения                        |
|                                                                                                 | Водонапорная башня                                       |
| ОБЪЕКТЫ СВЯЗИ                                                                                   |                                                          |
|                                                                                                 | Базовая станция                                          |
| ИНЫЕ ОБЪЕКТЫ ФЕДЕРАЛЬНОГО ЗНАЧЕНИЯ, РЕГИОНАЛЬНОГО ЗНАЧЕНИЯ, МЕСТНОГО ЗНАЧЕНИЯ, МЕСТА ПОГРЕБЕНИЯ |                                                          |
|                                                                                                 | Кладбище                                                 |
| ПОВЕРХНОСТНЫЕ ВОДНЫЕ ОБЪЕКТЫ                                                                    |                                                          |
|                                                                                                 | Водоток (река, ручей, канал)                             |
|                                                                                                 | Границы земельных участков, стоящих на кадастровом учете |

| сущ.   | Наименование                                                                            |
|---|-----------------------------------------------------------------------------------------|
| ОБЪЕКТЫ СОЦИАЛЬНОЙ ИНФРАСТРУКТУРЫ, ОТДЫХА И ТУРИЗМА, САНАТОРНО-КУРОРТНОГО НАЗНАЧЕНИЯ                                           |                                                                                         |
| ОБЪЕКТЫ ОТДЫХА И ТУРИЗМА   |                                                                                         |
|   | Специализированные коллективные средства размещения                                     |
| ПРОЧИЕ ОБЪЕКТЫ ОБСЛУЖИВАНИЯ   |                                                                                         |
|   | Объект религиозной организации (объединения)                                            |
| ПРЕДПРИЯТИЯ ПРОМЫШЛЕННОСТИ, СЕЛЬСКОГО И ЛЕСНОГО ХОЗЯЙСТВА, ОБЪЕКТЫ УТИЛИЗАЦИИ И ПЕРЕРАБОТКИ ОТХОДОВ ПРОИЗВОДСТВА И ПОТРЕБЛЕНИЯ |                                                                                         |
| ПРЕДПРИЯТИЯ И ОБЪЕКТЫ СЕЛЬСКОГО И ЛЕСНОГО ХОЗЯЙСТВА, РЫБОВОДСТВА И РЫБОЛОВСТВА                                                 |                                                                                         |
|   | Предприятие по разведению молочного крупного рогатого скота, производство сырого молока |
| ПРОЧИЕ ОБЪЕКТЫ, СВЯЗАННЫЕ С ПРОИЗВОДСТВЕННОЙ ДЕЯТЕЛЬНОСТЬЮ                                                                     |                                                                                         |
|   | Объект, связанный с производственной деятельностью                                      |
| ОБЪЕКТЫ УТИЛИЗАЦИИ, ОБЕЗВРЕЖИВАНИЯ, РАЗМЕЩЕНИЯ ОТХОДОВ ПРОИЗВОДСТВА И ПОТРЕБЛЕНИЯ                                              |                                                                                         |
|   | Объект размещения отходов                                                               |
| сущ.   | Наименование                                                                            |
| ОБЪЕКТЫ ТРАНСПОРТНОЙ ИНФРАСТРУКТУРЫ                                                                                            |                                                                                         |
| АВТОМОБИЛЬНЫЕ ДОРОГИ   |                                                                                         |
|   | Автомобильные дороги регионального или межмуниципального значения                       |
|   | Автомобильные дороги местного значения                                                  |
| УЛИЧНО-ДОРОЖНАЯ СЕТЬ СЕЛЬСКОГО НАСЕЛЕННОГО ПУНКТА                                                                              |                                                                                         |
|   | Улицы в жилой застройке                                                                 |
| ОБЪЕКТЫ ТРУБОПРОВОДНОГО ТРАНСПОРТА И ИНЖЕНЕРНОЙ ИНФРАСТРУКТУРЫ                                                                 |                                                                                         |
| ЭЛЕКТРИЧЕСКИЕ ПОДСТАНЦИИ   |                                                                                         |
|   | Трансформаторная подстанция (ТП)                                                        |
| ЛИНИИ ЭЛЕКТРОПЕРЕДАЧИ (ЛЭП)   |                                                                                         |
|   | Линии электропередачи 220 кВ                                                            |
|   | Линии электропередачи 110 кВ                                                            |
|   | Линии электропередачи 10 кВ                                                             |
| РАСПРЕДЕЛИТЕЛЬНЫЕ ТРУБОПРОВОДЫ ДЛЯ ТРАНСПОРТИРОВКИ ГАЗА                                                                        |                                                                                         |
|   | Газопровод распределительный высокого давления                                          |
|   | Газопровод распределительный низкого давления                                           |

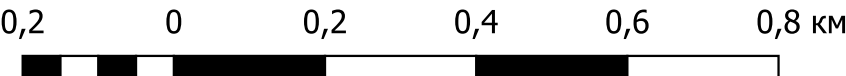

|   |         |      |                  |       |        |
|---|---------|------|------------------|-------|--------|
| Государственный контракт №01602000009250000170001                                                                                     |         |      |                  |       |        |
| Внесение изменений в генеральный план Красноярского муниципального образования Энгельсского муниципального района Саратовской области |         |      |                  |       |        |
| Изм.   | Кол.уч. | Лист | № док.           | Подп. | Дата   |
| Директор   |         |      | Красноярский И.  |       | 2025   |
| Рук. отдела   |         |      | Савинова Д.С.    |       | 2025   |
| Рук. проекта   |         |      | Колотилкина С.А. |       | 2025   |
| Разработчик   |         |      | Лунанова А.Л.    |       | 2025   |
| Материалы по обоснованию   |         |      | Стадия           | Лист  | Листов |
| Карта комплексной оценки территории. Село Генеральское.                                                                               |         |      | ГП               | 4.3   | 45     |
|   |         |      | ООО "ГП"         |       |        |