


сущ.	Наименование	сущ.	Наименование	сущ.	Наименование
ОБЪЕКТЫ ТРАНСПОРТНОЙ ИНФРАСТРУКТУРЫ		ОБЪЕКТЫ СОЦИАЛЬНОЙ ИНФРАСТРУКТУРЫ, ОТДЫХА И ТУРИЗМА, САНАТОРНО-КУРОРТНОГО НАЗНАЧЕНИЯ			Объект местного значения, объект иного значения
УЛИЧНО-ДОРОЖНАЯ СЕТЬ СЕЛЬСКОГО НАСЕЛЕННОГО ПУНКТА		ОБЪЕКТЫ ФИЗИЧЕСКОЙ КУЛЬТУРЫ И МАССОВОГО СПОРТА		ГРАНИЦЫ ЕДИНИЦ АДМИНИСТРАТИВНО-ТЕРРИТОРИАЛЬНОГО ДЕЛЕНИЯ РОССИЙСКОЙ ФЕДЕРАЦИИ	
	Улицы в жилой застройке		Спортивное сооружение		Граница населенного пункта
ОБЪЕКТЫ ТРУБОПРОВОДНОГО ТРАНСПОРТА И ИНЖЕНЕРНОЙ ИНФРАСТРУКТУРЫ		ОБЪЕКТЫ ЗДРАВООХРАНЕНИЯ		ФУНКЦИОНАЛЬНЫЕ ЗОНЫ	
ЭЛЕКТРИЧЕСКИЕ ПОДСТАНЦИИ			Объект (здание, комплекс зданий), на базе которого оказывается первичная медико-санитарная помощь		Жилые зоны
	Электрическая подстанция 110 кВ	ПРЕДПРИЯТИЯ ПРОМЫШЛЕННОСТИ, СЕЛЬСКОГО И ЛЕСНОГО ХОЗЯЙСТВА, ОБЪЕКТЫ УТИЛИЗАЦИИ И ПЕРЕРАБОТКИ ОТХОДОВ ПРОИЗВОДСТВА И ПОТРЕБЛЕНИЯ			Многофункциональная общественно-деловая зона
	Трансформаторная подстанция (ТП)	ПРОЧИЕ ОБЪЕКТЫ, СВЯЗАННЫЕ С ПРОИЗВОДСТВЕННОЙ ДЕЯТЕЛЬНОСТЬЮ			Зона специализированной общественной застройки
ЛИНИИ ЭЛЕКТРОПЕРЕДАЧИ (ЛЭП)			Объект, связанный с производственной деятельностью		Производственная зона
	Линии электропередачи 220 кВ	ОБЪЕКТЫ ТРАНСПОРТНОЙ ИНФРАСТРУКТУРЫ			Зона инженерной инфраструктуры
	Линии электропередачи 110 кВ	АВТОМОБИЛЬНЫЕ ДОРОГИ			Зона транспортной инфраструктуры
	Линии электропередачи 10 кВ		Автомобильные дороги федерального значения		Зоны сельскохозяйственного использования
	Линии электропередачи 6 кВ		Автомобильные дороги местного значения		Зона сельскохозяйственных угодий
МАГИСТРАЛЬНЫЕ ТРУБОПРОВОДЫ ДЛЯ ТРАНСПОРТИРОВКИ ЖИДКИХ И ГАЗООБРАЗНЫХ УГЛЕВОДОРОДОВ		сущ.	Наименование		Зона садоводства, огородничества
	Магистральный нефтепровод	ОБЪЕКТЫ ТРУБОПРОВОДНОГО ТРАНСПОРТА И ИНЖЕНЕРНОЙ ИНФРАСТРУКТУРЫ			Производственная зона сельскохозяйственных предприятий
сущ.	Наименование	РАСПРЕДЕЛИТЕЛЬНЫЕ ТРУБОПРОВОДЫ ДЛЯ ТРАНСПОРТИРОВКИ ГАЗА			Зона озелененных территорий общего пользования (парки, сады, скверы, бульвары, городские леса)
ИНЫЕ ОБЪЕКТЫ ФЕДЕРАЛЬНОГО ЗНАЧЕНИЯ, РЕГИОНАЛЬНОГО ЗНАЧЕНИЯ, МЕСТНОГО ЗНАЧЕНИЯ			Газопровод распределительный высокого давления		Зона кладбищ
МЕСТА ПОГРЕБЕНИЯ			Газопровод распределительный низкого давления		Зона озелененных территорий специального назначения
	Кладбище	ОБЪЕКТЫ ТЕПЛОСНАБЖЕНИЯ			Зона акваторий
ПОВЕРХНОСТНЫЕ ВОДНЫЕ ОБЪЕКТЫ			Источник тепловой энергии	ОБЪЕКТЫ СОЦИАЛЬНОЙ ИНФРАСТРУКТУРЫ, ОТДЫХА И ТУРИЗМА, САНАТОРНО-КУРОРТНОГО НАЗНАЧЕНИЯ	
	Водоток (река, ручей, канал)	ОБЪЕКТЫ ВОДОСНАБЖЕНИЯ		ОБЪЕКТЫ ОБРАЗОВАНИЯ И НАУКИ	
	Водоток (река, ручей, канал)		Насосная станция		Здание (комплекс зданий) общеобразовательной организации
	Водоток (река, ручей, канал)		Водонапорная башня	ОБЪЕКТЫ КУЛЬТУРЫ И ИСКУССТВА	
	Границы земельных участков, стоящих на кадастровом учете		Артезианская скважина		Объект культурно-просветительного назначения
		ОБЪЕКТЫ СВЯЗИ			Объект культурно-досугового (клубного) типа
			Базовая станция		

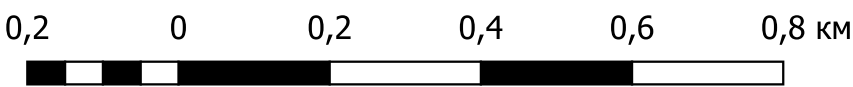

						Государственный контракт №01602000009250000170001			
						Внесение изменений в генеральный план Красноярского муниципального образования Энгельсского муниципального района Саратовской области			
Изм.	Кол.уч.	Лист	№ док.	Подп.	Дата				
Директор	Кращенинников К.И.				2025	Материалы по обоснованию	Стадия	Лист	Листов
Рук. отдела	Савинкова Д.С.				2025		ГП	4.13	45
Рук. проекта	Ималетдинов С.А.				2025				
Разработчик	Луканова А.Л.				2025	Карта комплексной оценки территории Поселок Взлетный.	ООО "ПР"		