



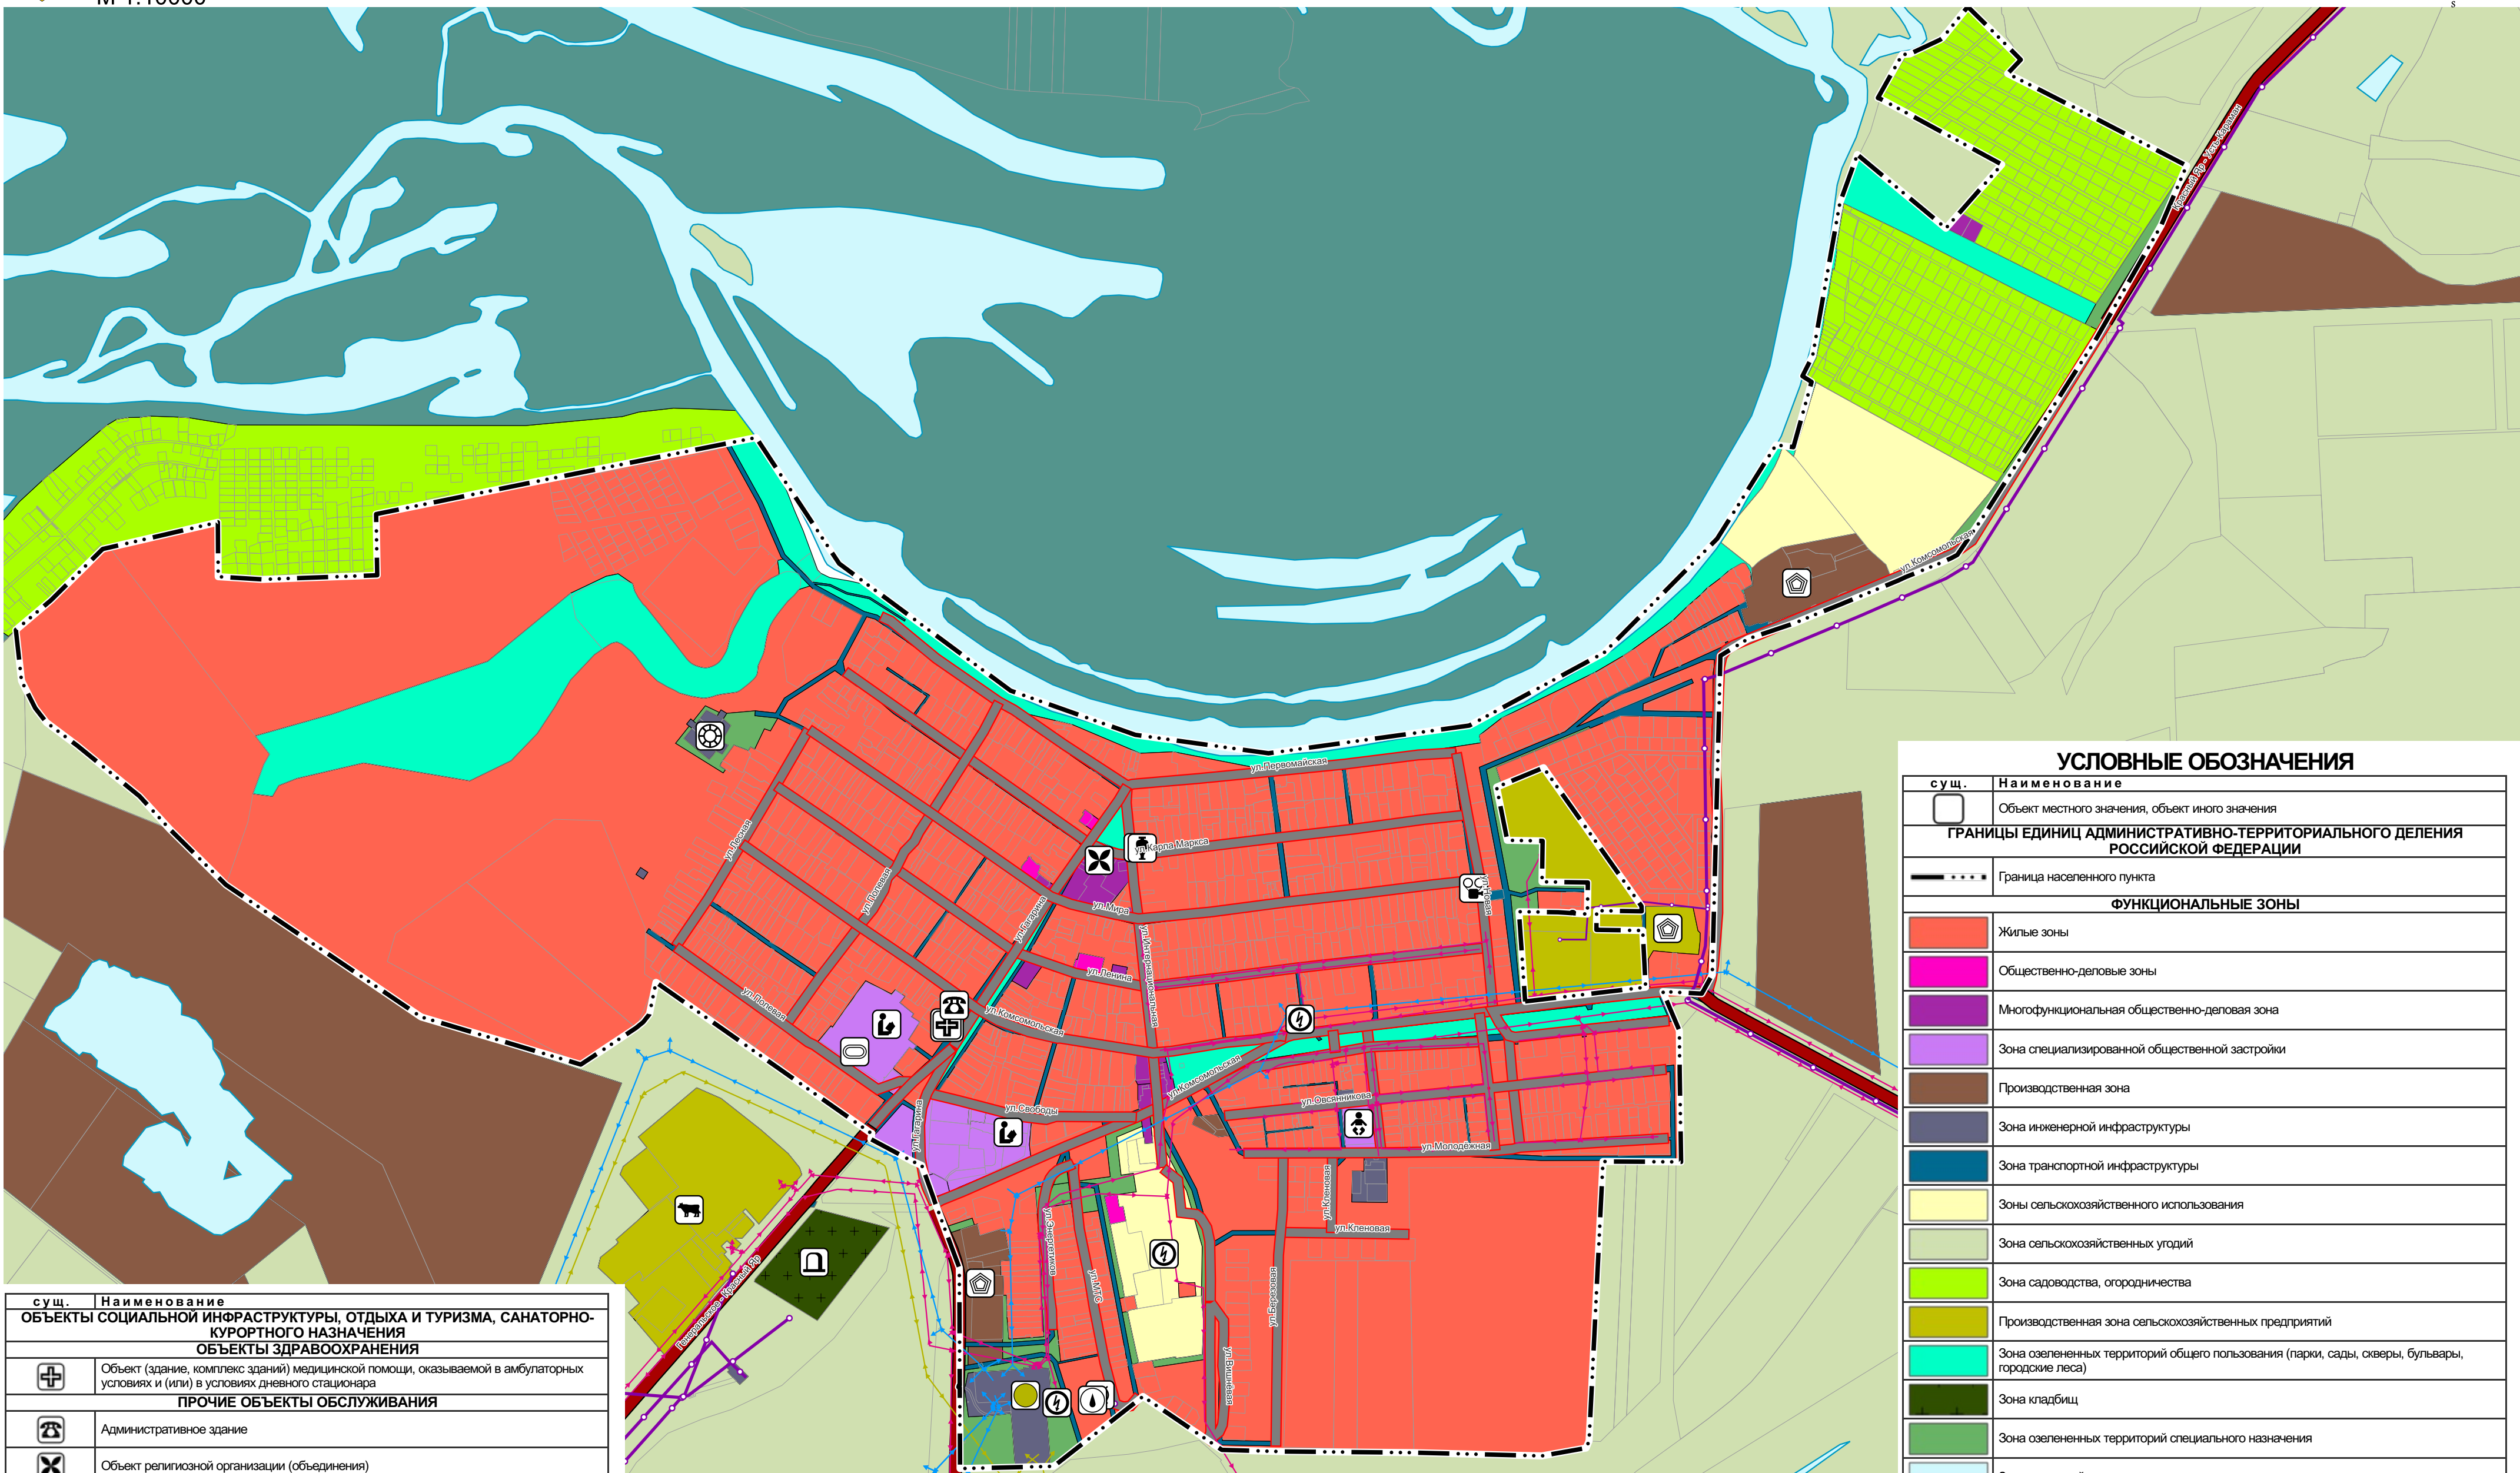

сущ.	Наименование
ОБЪЕКТЫ ТРУБОПРОВОДНОГО ТРАНСПОРТА И ИНЖЕНЕРНОЙ ИНФРАСТРУКТУРЫ	
РАСПРЕДЕЛИТЕЛЬНЫЕ ТРУБОПРОВОДЫ ДЛЯ ТРАНСПОРТИРОВКИ ГАЗА	
	Газопровод распределительный высокого давления
	Газопровод распределительный низкого давления
ОБЪЕКТЫ ВОДОСНАБЖЕНИЯ	
	Водопроводные очистные сооружения
	Водонапорная башня
	Артезианская скважина
ИНЫЕ ОБЪЕКТЫ ФЕДЕРАЛЬНОГО ЗНАЧЕНИЯ, РЕГИОНАЛЬНОГО ЗНАЧЕНИЯ, МЕСТНОГО ЗНАЧЕНИЯ	
МЕСТА ПОГРЕБЕНИЯ	
	Кладбище
ПОВЕРХНОСТНЫЕ ВОДНЫЕ ОБЪЕКТЫ	
	Водоток (река, ручей, канал)
	Границы земельных участков, стоящих на кадастровом учете

СУБЪЕКТЫ ОБОЗНАЧЕНИЯ	
сущ.	Наименование
	Объект местного значения, объект иного значения
ГРАНИЦЫ ЕДИНИЦ АДМИНИСТРАТИВНО-ТЕРРИТОРИАЛЬНОГО ДЕЛЕНИЯ РОССИЙСКОЙ ФЕДЕРАЦИИ	
	Граница населенного пункта
ФУНКЦИОНАЛЬНЫЕ ЗОНЫ	
	Жилые зоны
	Общественно-деловые зоны
	Многофункциональная общественно-деловая зона
	Зона специализированной общественной застройки
	Производственная зона
	Зона инженерной инфраструктуры
	Зона транспортной инфраструктуры
	Зоны сельскохозяйственного использования
	Зона сельскохозяйственных угодий
	Зона садоводства, огородничества
	Производственная зона сельскохозяйственных предприятий
	Зона озелененных территорий общего пользования (парки, сады, скверы, бульвары, городские леса)
	Зона кладбищ
	Зона озелененных территорий специального назначения
	Зона акваторий
ОБЪЕКТЫ СОЦИАЛЬНОЙ ИНФРАСТРУКТУРЫ, ОТДЫХА И ТУРИЗМА, САНАТОРНО-КУРОРТНОГО НАЗНАЧЕНИЯ	
ОБЪЕКТЫ ОБРАЗОВАНИЯ И НАУКИ	
	Здание (комплекс зданий) дошкольной образовательной организации
	Здание (комплекс зданий) общеобразовательной организации
ОБЪЕКТЫ КУЛЬТУРЫ И ИСКУССТВА	
	Объект культурно-просветительного назначения
	Объект культурно-досугового (клубного) типа
ОБЪЕКТЫ ФИЗИЧЕСКОЙ КУЛЬТУРЫ И МАССОВОГО СПОРТА	
	Спортивное сооружение

						Государственный контракт №0160200009250000170001					
						Внесение изменений в генеральный план Красноярского муниципального образования Энгельсского муниципального района Саратовской области					
Изм.	Кол.уч.	Лист	№ док.	Подп.	Дата						
Директор	Крашенинников К.И.			2025	Материалы по обоснованию	Стадия	Лист	Листов			
Рук. отдела	Савинкова Д.С.			2025		ГП	4.4	45			
Рук. проекта	Жмалетдинов С.А.			2025							
Разработчик	Лукианова А.Л.			2025	Карта комплексной оценки территории. Село Красный Яр.	ООО "ПР"					

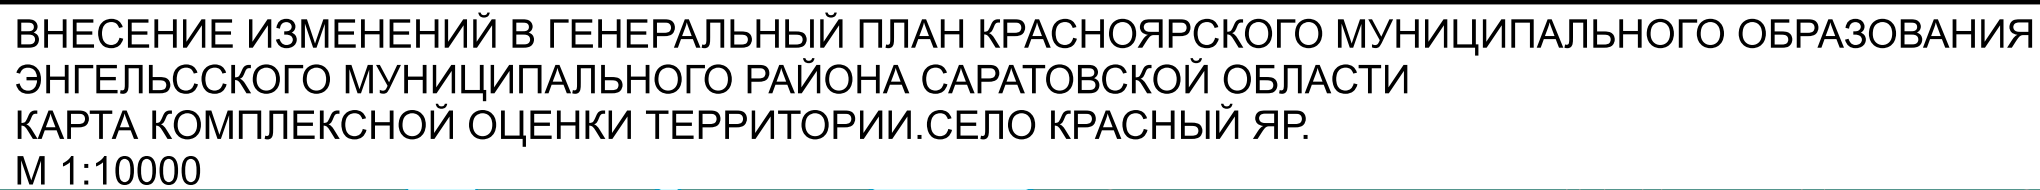