



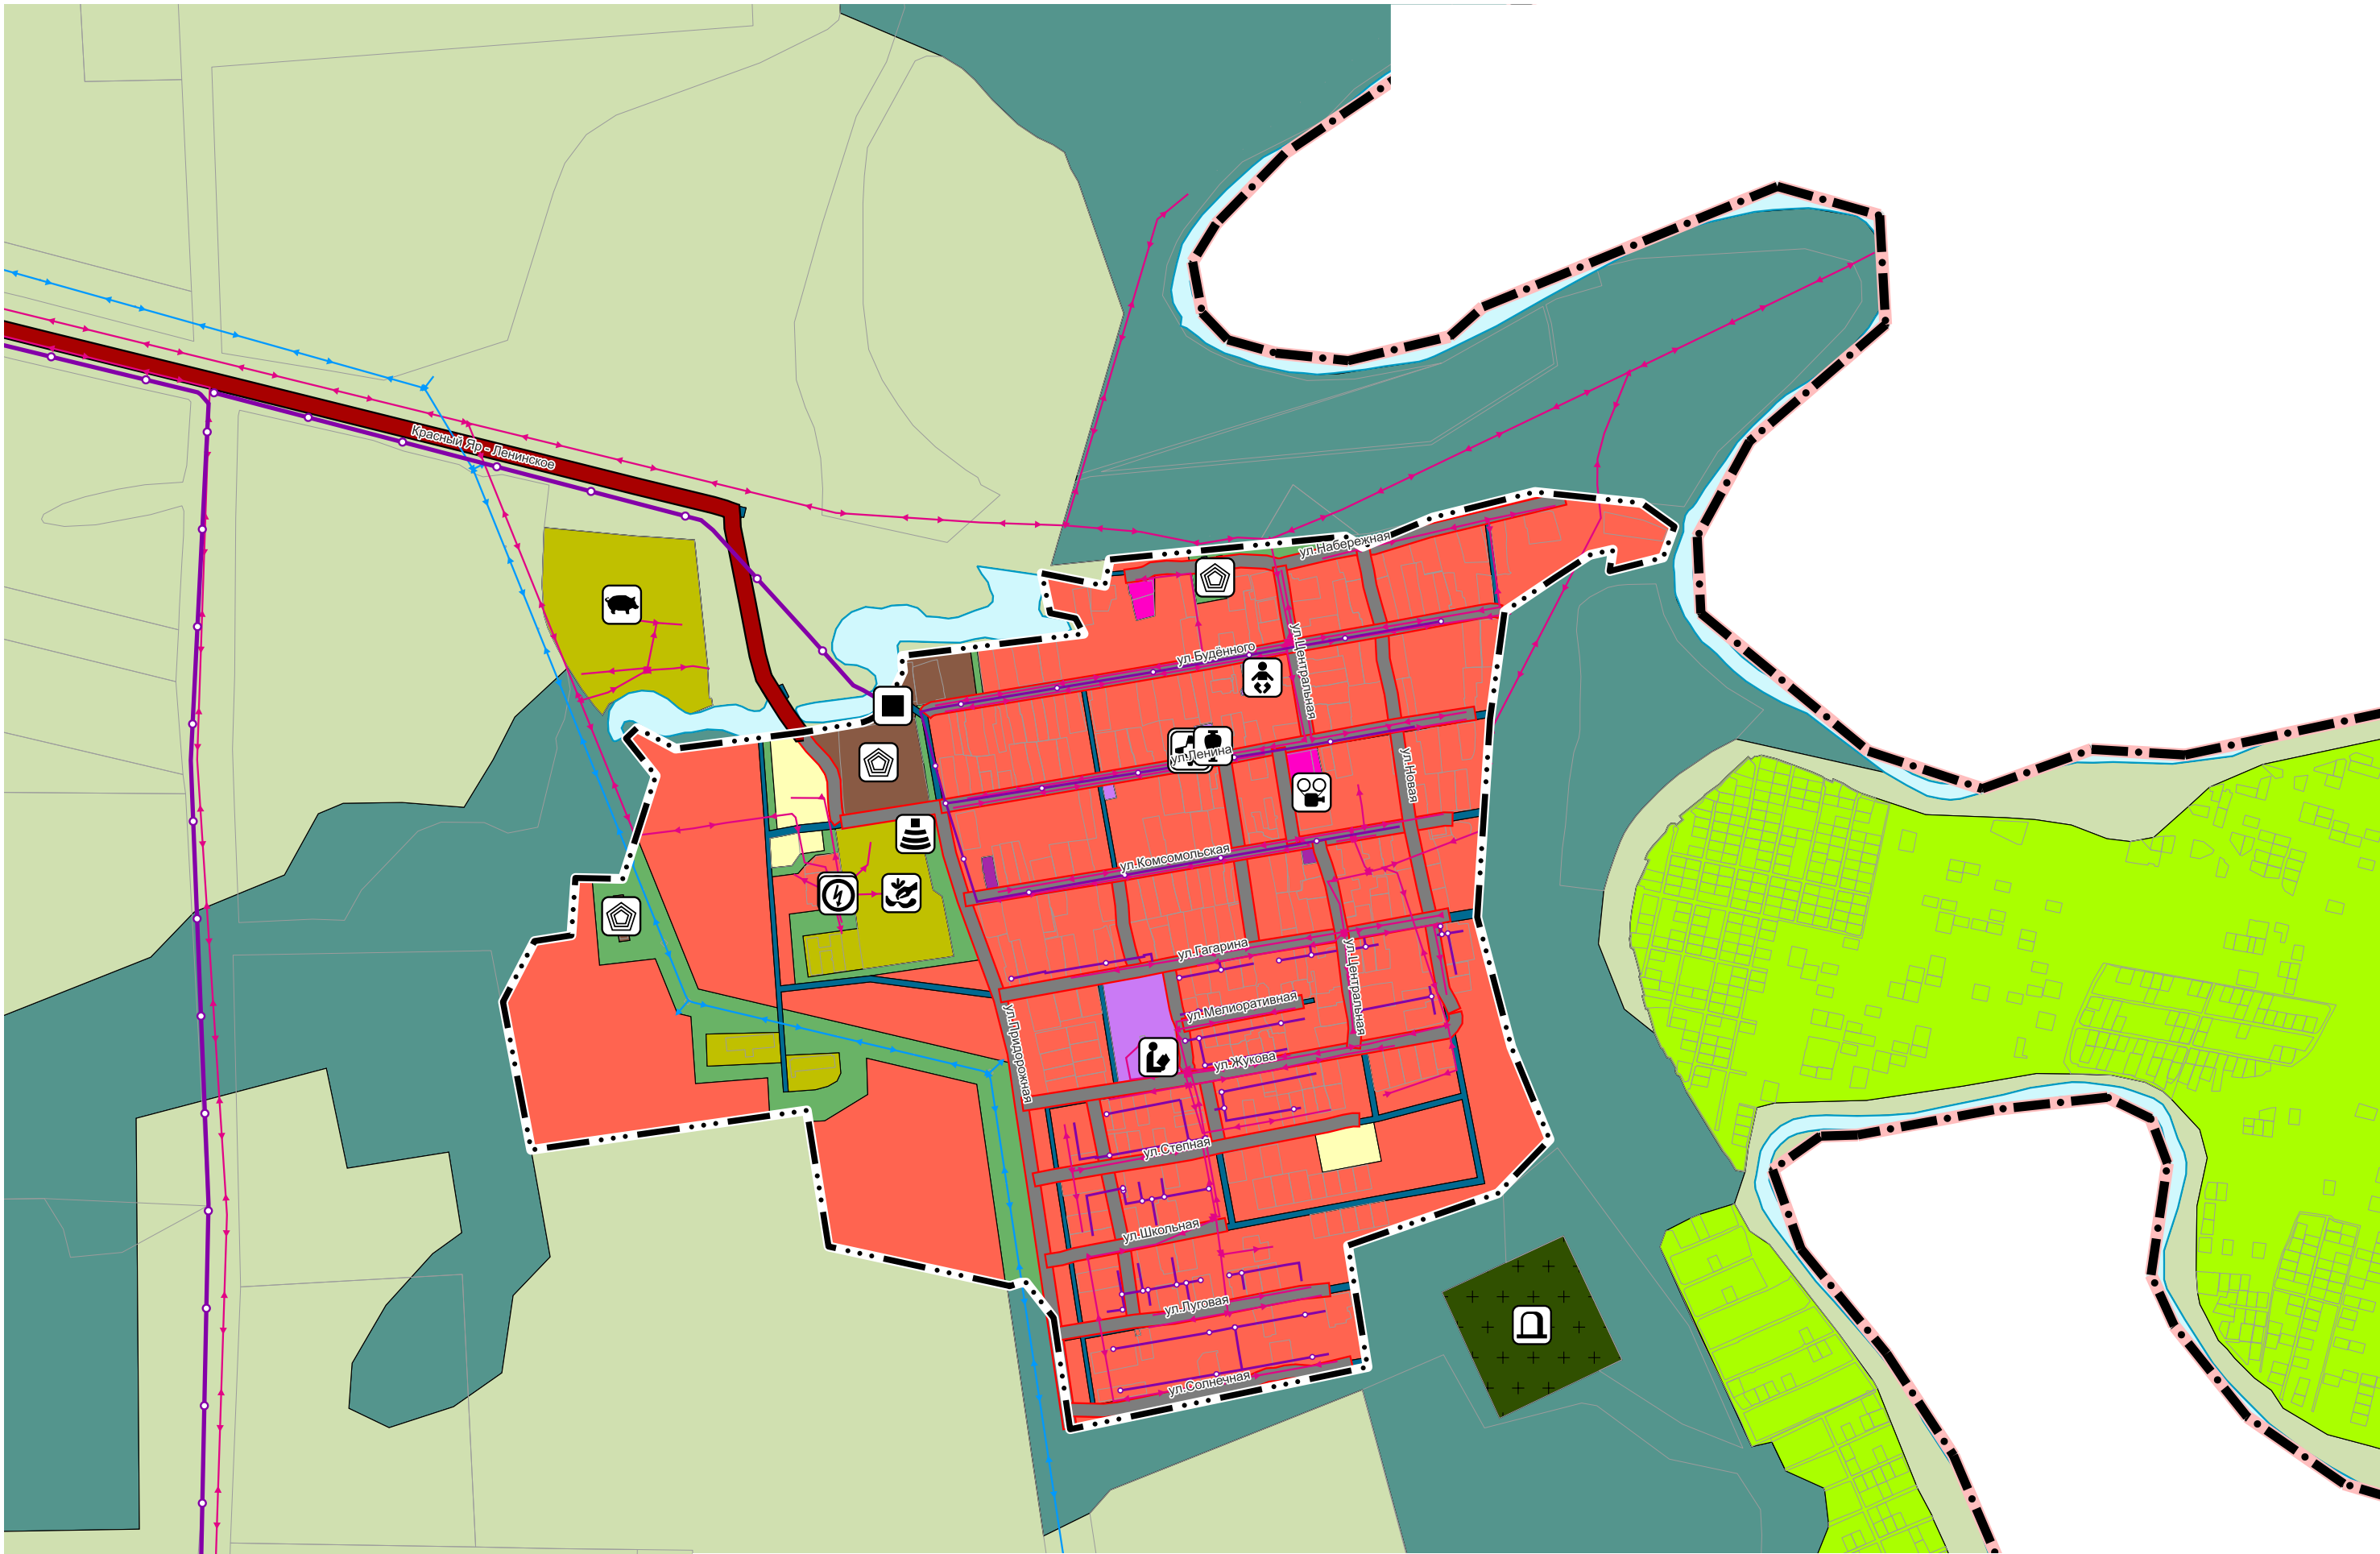


ВНЕСЕНИЕ ИЗМЕНЕНИЙ В ГЕНЕРАЛЬНЫЙ ПЛАН КРАСНОЯРСКОГО МУНИЦИПАЛЬНОГО ОБРАЗОВАНИЯ
ЭНГЕЛЬССКОГО МУНИЦИПАЛЬНОГО РАЙОНА САРАТОВСКОЙ ОБЛАСТИ
КАРТА КОМПЛЕКСНОЙ ОЦЕНКИ ТЕРРИТОРИИ. СЕЛО ЛЕНИНСКОЕ.
М 1:10000

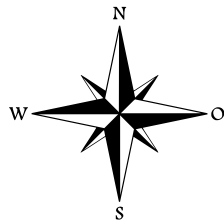

сущ.	Наименование
ОБЪЕКТЫ СОЦИАЛЬНОЙ ИНФРАСТРУКТУРЫ, ОТДЫХА И ТУРИЗМА, САНАТОРНО-КУРОРТНОГО НАЗНАЧЕНИЯ	
ОБЪЕКТЫ ЗДРАВООХРАНЕНИЯ	
	Объект (здание, комплекс зданий), на базе которого оказывается первичная медико-санитарная помощь
ПРЕДПРИЯТИЯ ПРОМЫШЛЕННОСТИ, СЕЛЬСКОГО И ЛЕСНОГО ХОЗЯЙСТВА, ОБЪЕКТЫ УТИЛИЗАЦИИ И ПЕРЕРАБОТКИ ОТХОДОВ ПРОИЗВОДСТВА И ПОТРЕБЛЕНИЯ	
ПРЕДПРИЯТИЯ И ОБЪЕКТЫ СЕЛЬСКОГО И ЛЕСНОГО ХОЗЯЙСТВА, РЫБОЛОВСТВА И РЫБОВОДСТВА	
	Предприятие по разведению свиней
	Предприятие смешанное - растениеводство в сочетании с животноводством без специализированного производства культур или животных
ПРОЧИЕ ОБЪЕКТЫ, СВЯЗАННЫЕ С ПРОИЗВОДСТВЕННОЙ ДЕЯТЕЛЬНОСТЬЮ	
	Объект, связанный с производственной деятельностью
ОБЪЕКТЫ ТРАНСПОРТНОЙ ИНФРАСТРУКТУРЫ	
АВТОМОБИЛЬНЫЕ ДОРОГИ	
	Автомобильные дороги регионального или межмуниципального значения
сущ.	Наименование
ОБЪЕКТЫ ТРАНСПОРТНОЙ ИНФРАСТРУКТУРЫ	
УЛИЧНО-ДОРОЖНАЯ СЕТЬ СЕЛЬСКОГО НАСЕЛЕННОГО ПУНКТА	
	Улицы в жилой застройке
ОБЪЕКТЫ ТРУБОПРОВОДНОГО ТРАНСПОРТА И ИНЖЕНЕРНОЙ ИНФРАСТРУКТУРЫ	
ЭЛЕКТРИЧЕСКИЕ ПОДСТАНЦИИ	
	Трансформаторная подстанция (ТП)
ЛИНИИ ЭЛЕКТРОПЕРЕДАЧИ (ЛЭП)	
	Линии электропередачи 110 кВ
	Линии электропередачи 10 кВ
ОБЪЕКТЫ ДОБЫЧИ И ТРАНСПОРТИРОВКИ ГАЗА	
	Пункт редуцирования газа (ПРГ)
сущ.	Наименование
ОБЪЕКТЫ ТРУБОПРОВОДНОГО ТРАНСПОРТА И ИНЖЕНЕРНОЙ ИНФРАСТРУКТУРЫ	
РАСПРЕДЕЛИТЕЛЬНЫЕ ТРУБОПРОВОДЫ ДЛЯ ТРАНСПОРТИРОВКИ ГАЗА	
	Газопровод распределительный высокого давления
	Газопровод распределительный низкого давления
ОБЪЕКТЫ СВЯЗИ	
	Базовая станция
ИНЫЕ ОБЪЕКТЫ ФЕДЕРАЛЬНОГО ЗНАЧЕНИЯ, РЕГИОНАЛЬНОГО ЗНАЧЕНИЯ, МЕСТНОГО ЗНАЧЕНИЯ	
МЕСТА ПОГРЕБЕНИЯ	
	Кладбище
ПОВЕРХНОСТНЫЕ ВОДНЫЕ ОБЪЕКТЫ	
	Водоток (река, ручей, канал)
	Границы земельных участков, стоящих на кадастровом учете

сущ.	Наименование
	Объект местного значения, объект иного значения
ГРАНИЦЫ ЕДИНИЦ АДМИНИСТРАТИВНО-ТЕРРИТОРИАЛЬНОГО ДЕЛЕНИЯ РОССИЙСКОЙ ФЕДЕРАЦИИ	
	Граница муниципального района
	Граница сельского поселения
	Граница населенного пункта
ФУНКЦИОНАЛЬНЫЕ ЗОНЫ	
	Жилые зоны
	Общественно-деловые зоны
	Многофункциональная общественно-деловая зона
	Зона специализированной общественной застройки
	Производственная зона
	Коммунально-складская зона
	Зона инженерной инфраструктуры
	Зона транспортной инфраструктуры
	Зоны сельскохозяйственного использования
	Зона сельскохозяйственных угодий
	Зона садоводства, огородничества
	Производственная зона сельскохозяйственных предприятий
	Зона кладбищ
	Зона озелененных территорий специального назначения
	Зона акваторий
ОБЪЕКТЫ СОЦИАЛЬНОЙ ИНФРАСТРУКТУРЫ, ОТДЫХА И ТУРИЗМА, САНАТОРНО-КУРОРТНОГО НАЗНАЧЕНИЯ	
ОБЪЕКТЫ ОБРАЗОВАНИЯ И НАУКИ	
	Здание (комплекс зданий) дошкольной образовательной организации
	Здание (комплекс зданий) общеобразовательной организации
ОБЪЕКТЫ КУЛЬТУРЫ И ИСКУССТВА	
	Объект культурно-просветительного назначения
	Объект культурно-досугового (клубного) типа

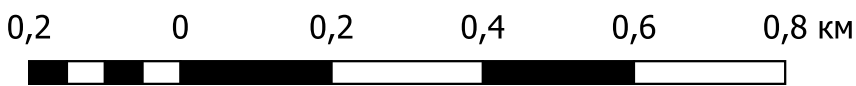

						Государственный контракт №01602000009250000170001			
						Внесение изменений в генеральный план Красноярского муниципального образования Энгельсского муниципального района Саратовской области			
Изм.	Кол.уч.	Лист	№ док.	Подп.	Дата	Материалы по обоснованию	Стадия	Лист	Листов
Директор	Красениникова К.И.				2025		ГП	4.7	45
Рук. отдела	Савинкова Д.С.				2025				
Рук. проекта	Акмалетдинов С.А.				2025				
Разработчик	Лукманова А.Л.				2025	Карта комплексной оценки территории. Село Ленинское	ООО "ПР"		