

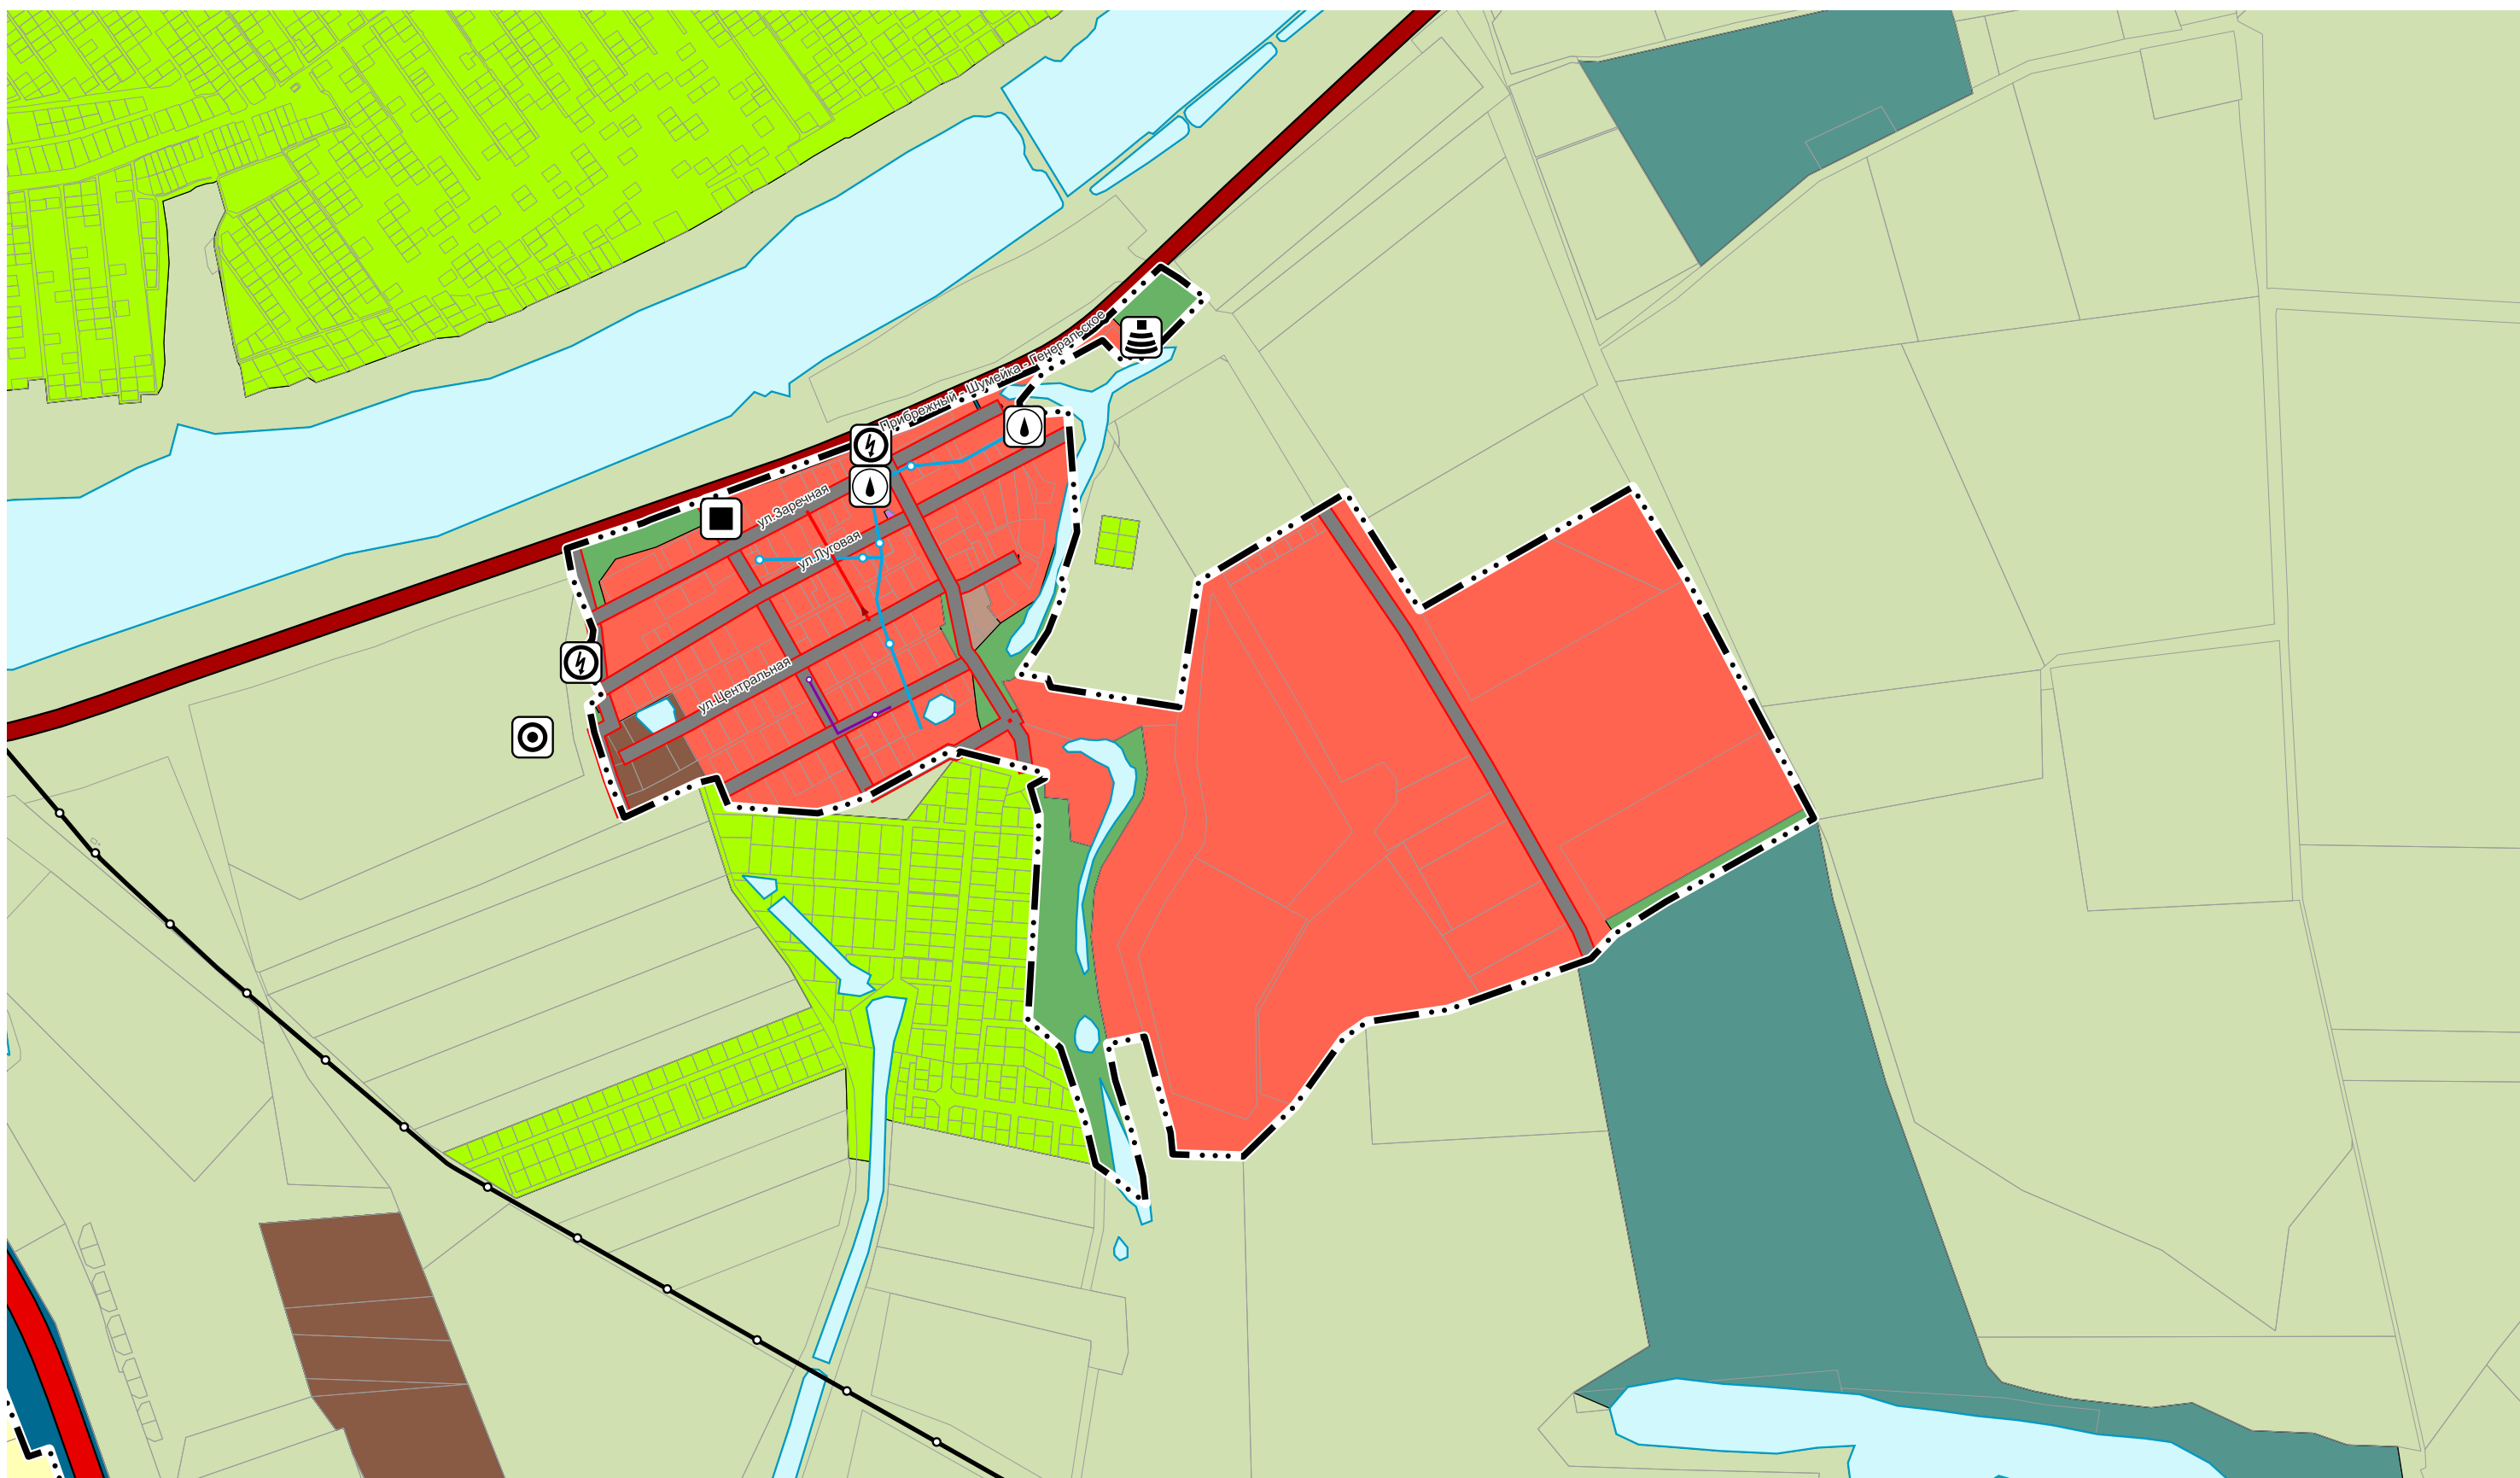
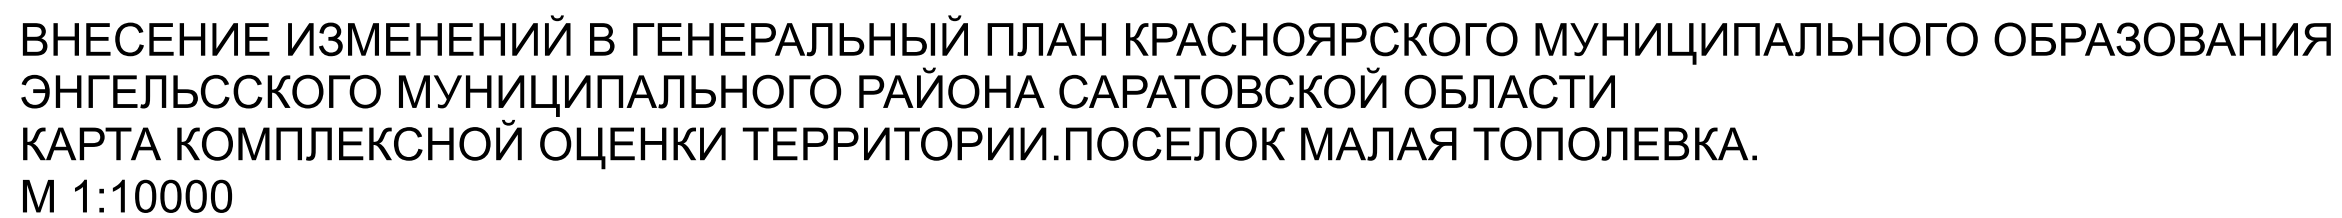


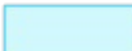

сущ.	Наименование
	Объект местного значения, объект иного значения
ГРАНИЦЫ ЕДИНИЦ АДМИНИСТРАТИВНО-ТЕРРИТОРИАЛЬНОГО ДЕЛЕНИЯ РОССИЙСКОЙ ФЕДЕРАЦИИ	
	Граница населенного пункта
ФУНКЦИОНАЛЬНЫЕ ЗОНЫ	
	Жилые зоны
	Зона специализированной общественной застройки
	Производственная зона
	Коммунально-складская зона
	Зона инженерной инфраструктуры
	Зона транспортной инфраструктуры
	Зоны сельскохозяйственного использования
	Зона сельскохозяйственных угодий
	Зона садоводства, огородничества
	Зона озелененных территорий специального назначения
	Зона акваторий
ОБЪЕКТЫ ТРАНСПОРТНОЙ ИНФРАСТРУКТУРЫ	
АВТОМОБИЛЬНЫЕ ДОРОГИ	
	Автомобильные дороги федерального значения
	Автомобильные дороги регионального или межмуниципального значения
УЛИЧНО-ДОРОЖНАЯ СЕТЬ СЕЛЬСКОГО НАСЕЛЕННОГО ПУНКТА	
	Улица в жилой застройке
ОБЪЕКТЫ ВОЗДУШНОГО ТРАНСПОРТА	
	Посадочная площадка
ОБЪЕКТЫ ТРУБОПРОВОДНОГО ТРАНСПОРТА И ИНЖЕНЕРНОЙ ИНФРАСТРУКТУРЫ	
ЭЛЕКТРИЧЕСКИЕ ПОДСТАНЦИИ	
	Трансформаторная подстанция (ТПП)
МАГИСТРАЛЬНЫЕ ТРУБОПРОВОДЫ ДЛЯ ТРАНСПОРТИРОВКИ ЖИДКИХ И ГАЗООБРАЗНЫХ УГЛЕВОДОРОДОВ	
	Магистральный газопровод

сущ.	Наименование
ОБЪЕКТЫ ТРУБОПРОВОДНОГО ТРАНСПОРТА И ИНЖЕНЕРНОЙ ИНФРАСТРУКТУРЫ	
ОБЪЕКТЫ ДОБЫЧИ И ТРАНСПОРТИРОВКИ ГАЗА	
	Пункт редуцирования газа (ПРГ)
РАСПРЕДЕЛИТЕЛЬНЫЕ ТРУБОПРОВОДЫ ДЛЯ ТРАНСПОРТИРОВКИ ГАЗА	
	Газопровод распределительный низкого давления
ОБЪЕКТЫ ВОДОСНАБЖЕНИЯ	
	Артезианская скважина
СЕТИ ВОДОСНАБЖЕНИЯ	
	Водопровод
СЕТИ ВОДООТВЕДЕНИЯ	
	Канализация самотечная
ОБЪЕКТЫ СВЯЗИ	
	Базовая станция
ПОВЕРХНОСТНЫЕ ВОДНЫЕ ОБЪЕКТЫ	
	Водоток (река, ручей, канал)
	Границы земельных участков, стоящих на кадастровом учете

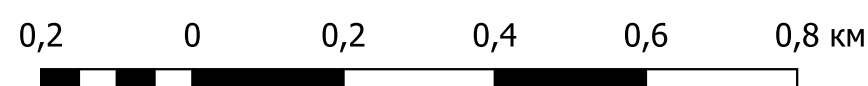

						Государственный контракт №01602000009250000170001				
						Внесение изменений в генеральный план Красноярского муниципального образования Энгельсского муниципального района Саратовской области				
Изм.	Кол.уч.	Лист	№ док.	Подп.	Дата					
Директор		Крашенинников К.И.			2025	Материалы по обоснованию		Стадия	Лист	Листов
Рук. отдела		Савинкова Д.С.			2025			ГП	4.2	45
Рук. проекта		Акмалетдинов С.А.			2025					
Разработчик		Лукоманова А.Л.			2025					
						Карта комплексной оценки территории. Поселок Малая Тополевка.		ООО "ПР"		