



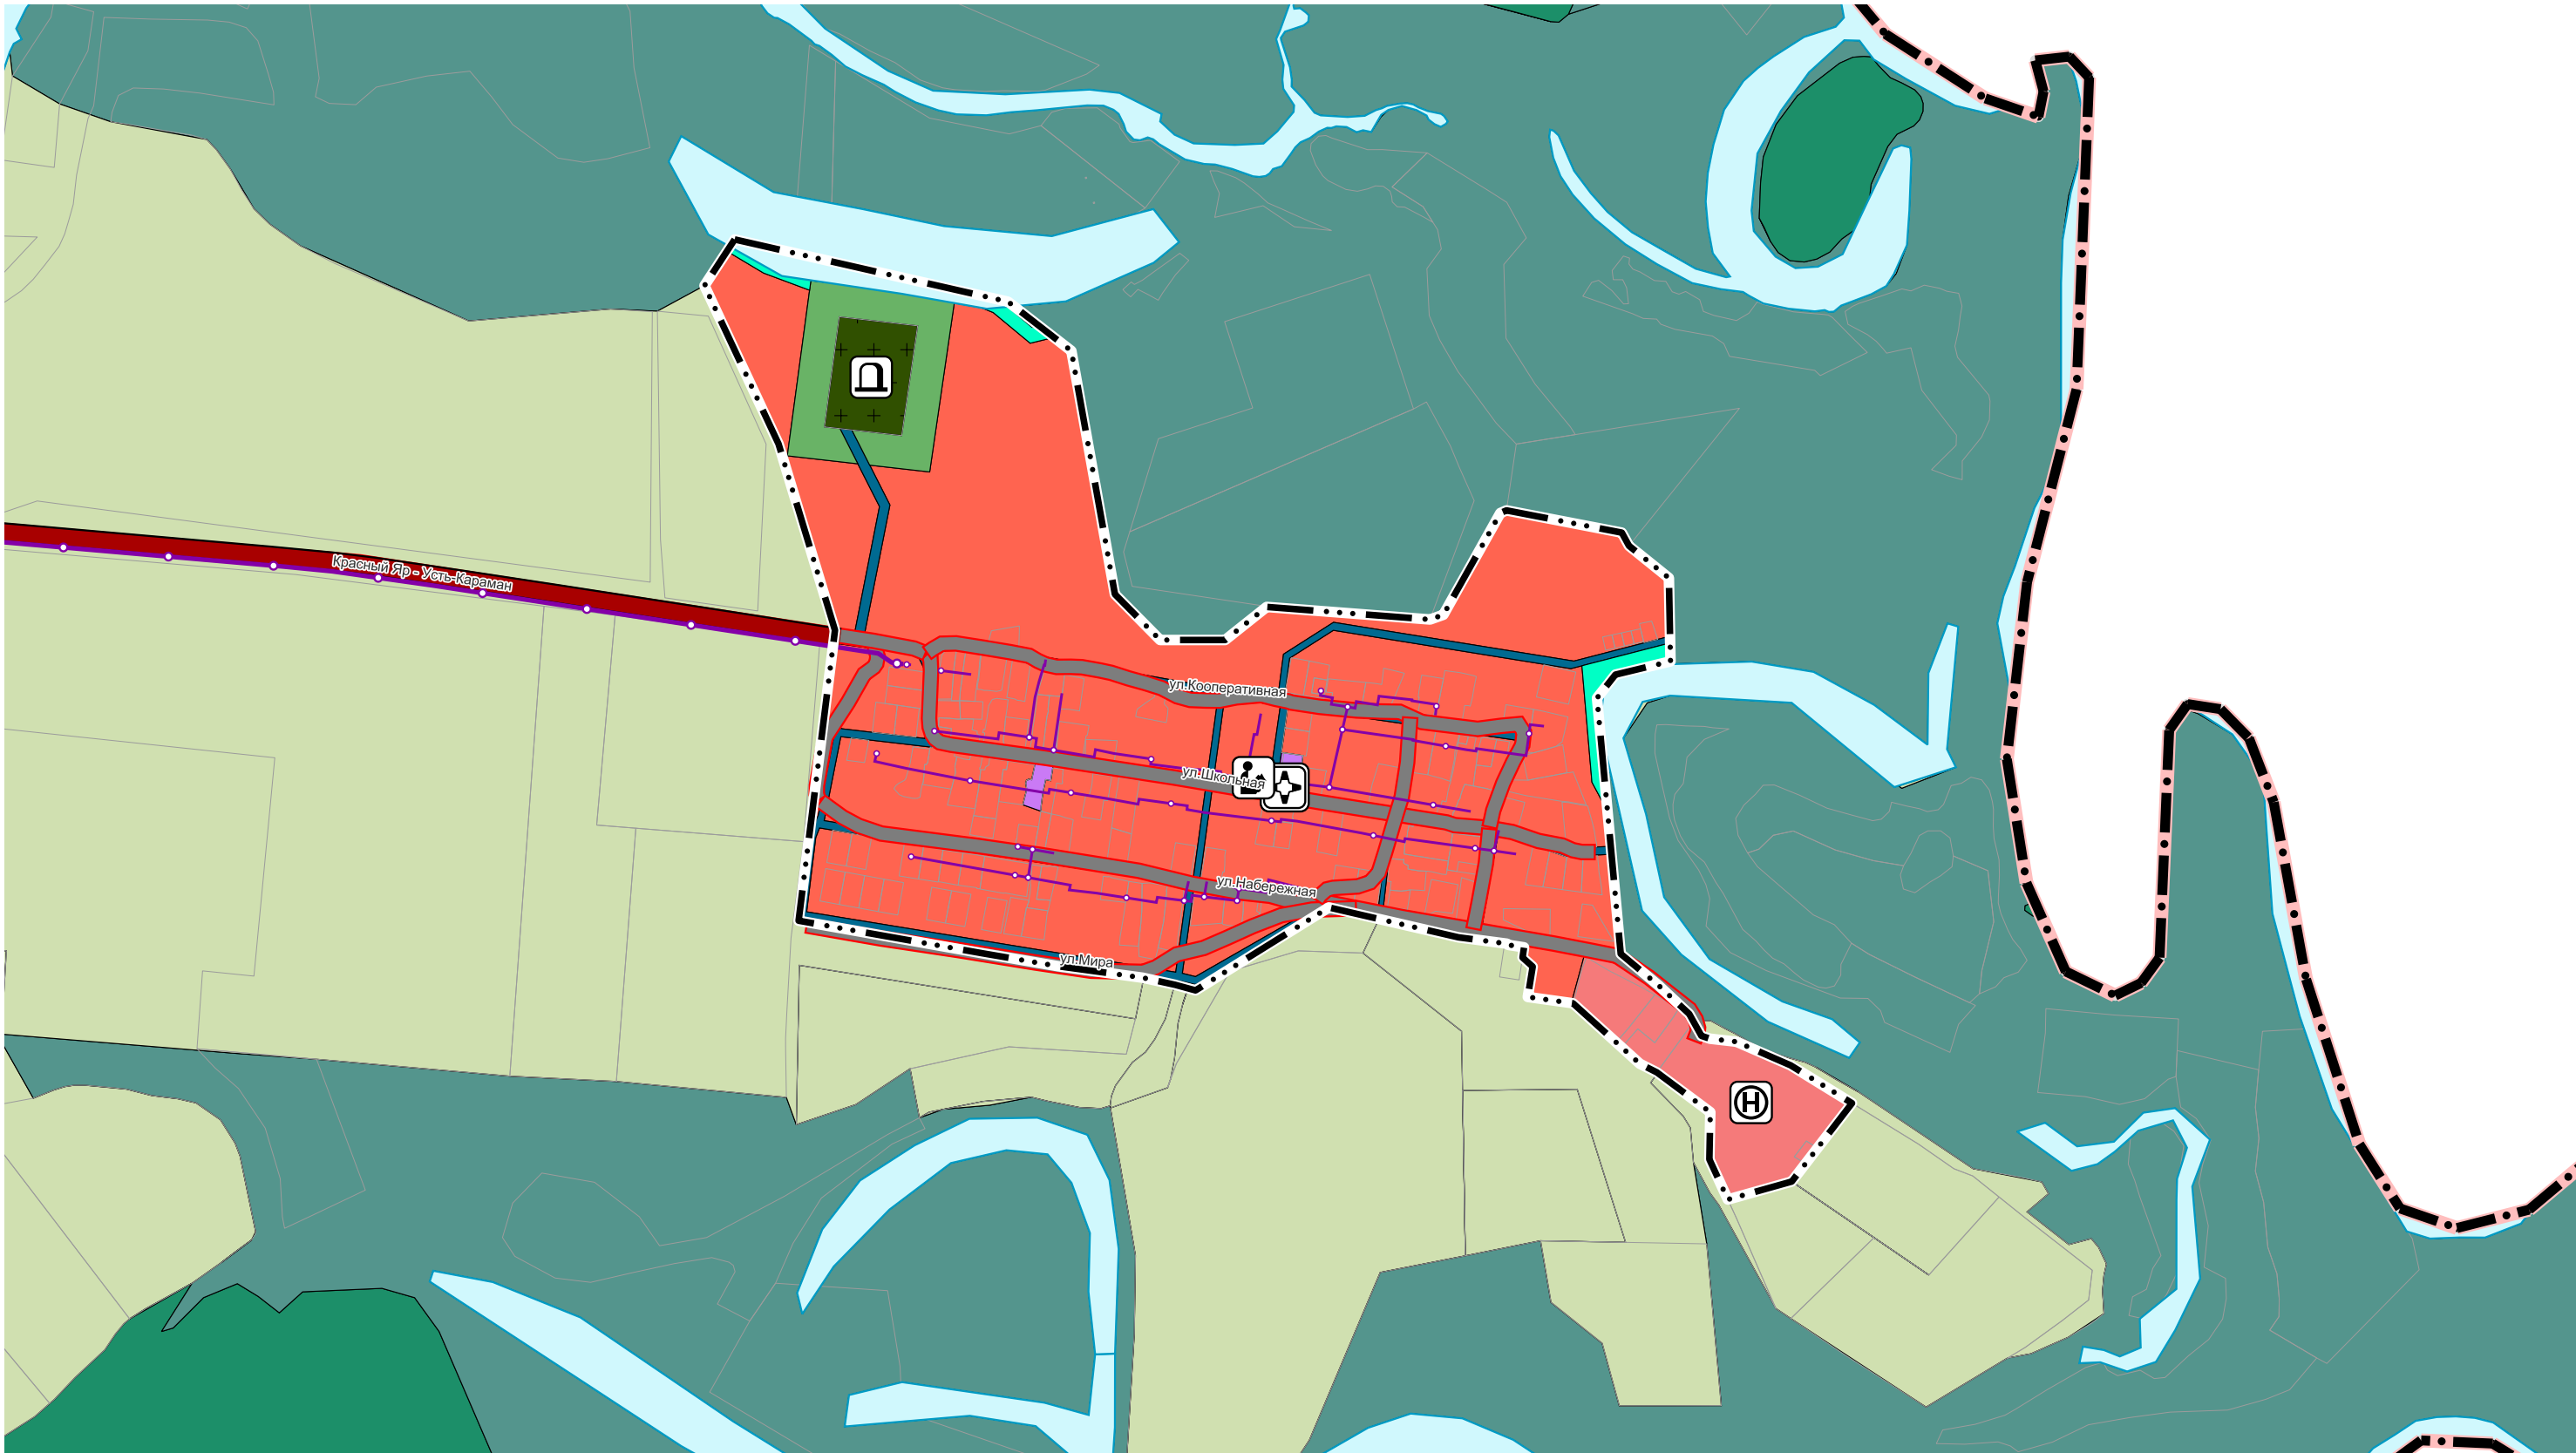


ВНЕСЕНИЕ ИЗМЕНЕНИЙ В ГЕНЕРАЛЬНЫЙ ПЛАН КРАСНОЯРСКОГО МУНИЦИПАЛЬНОГО ОБРАЗОВАНИЯ  
ЭНГЕЛЬССКОГО МУНИЦИПАЛЬНОГО РАЙОНА САРАТОВСКОЙ ОБЛАСТИ  
КАРТА КОМПЛЕКСНОЙ ОЦЕНКИ ТЕРРИТОРИИ.СЕЛО УСТЬ-КАРАМАН.  
М 1:10000

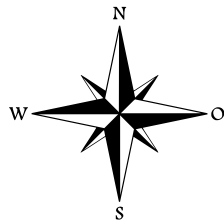

УСЛОВНЫЕ ОБОЗНАЧЕНИЯ

| сущ.                                                                                 | Наименование                                                                                      |
|--------------------------------------------------------------------------------------|---------------------------------------------------------------------------------------------------|
|                                                                                      | Объект местного значения, объект иного значения                                                   |
|                                                                                      | Объект регионального значения                                                                     |
| ГРАНИЦЫ ЕДИНИЦ АДМИНИСТРАТИВНО-ТЕРРИТОРИАЛЬНОГО ДЕЛЕНИЯ РОССИЙСКОЙ ФЕДЕРАЦИИ         |                                                                                                   |
|                                                                                      | Граница муниципального района                                                                     |
|                                                                                      | Граница сельского поселения                                                                       |
|                                                                                      | Граница населенного пункта                                                                        |
| ФУНКЦИОНАЛЬНЫЕ ЗОНЫ                                                                  |                                                                                                   |
|                                                                                      | Жилые зоны                                                                                        |
|                                                                                      | Зона специализированной общественной застройки                                                    |
|                                                                                      | Зона транспортной инфраструктуры                                                                  |
|                                                                                      | Зона сельскохозяйственных угодий                                                                  |
|                                                                                      | Зона озелененных территорий общего пользования (парки, сады, скверы, бульвары, городские леса)    |
|                                                                                      | Зона отдыха                                                                                       |
|                                                                                      | Зона лесов                                                                                        |
|                                                                                      | Зона кладбищ                                                                                      |
|                                                                                      | Зона озелененных территорий специального назначения                                               |
|                                                                                      | Зона акваторий                                                                                    |
| ОБЪЕКТЫ СОЦИАЛЬНОЙ ИНФРАСТРУКТУРЫ, ОТДЫХА И ТУРИЗМА, САНАТОРНО-КУРОРТНОГО НАЗНАЧЕНИЯ |                                                                                                   |
| ОБЪЕКТЫ ОБРАЗОВАНИЯ И НАУКИ                                                          |                                                                                                   |
|                                                                                      | Здание (комплекс зданий) общеобразовательной организации                                          |
| ОБЪЕКТЫ ЗДРАВООХРАНЕНИЯ                                                              |                                                                                                   |
|                                                                                      | Объект (здание, комплекс зданий), на базе которого оказывается первичная медико-санитарная помощь |
| ОБЪЕКТЫ ОТДЫХА И ТУРИЗМА                                                             |                                                                                                   |
|                                                                                      | Специализированные коллективные средства размещения                                               |

| сущ.                                                                          | Наименование                                                      |
|-------------------------------------------------------------------------------|-------------------------------------------------------------------|
| ОБЪЕКТЫ ТРАНСПОРТНОЙ ИНФРАСТРУКТУРЫ                                           |                                                                   |
| АВТОМОБИЛЬНЫЕ ДОРОГИ                                                          |                                                                   |
|                                                                               | Автомобильные дороги регионального или межмуниципального значения |
| УЛИЧНО-ДОРОЖНАЯ СЕТЬ СЕЛЬСКОГО НАСЕЛЕННОГО ПУНКТА                             |                                                                   |
|                                                                               | Улицы в жилой застройке                                           |
| ОБЪЕКТЫ ТРУБОПРОВОДНОГО ТРАНСПОРТА И ИНЖЕНЕРНОЙ ИНФРАСТРУКТУРЫ                |                                                                   |
| РАСПРЕДЕЛИТЕЛЬНЫЕ ТРУБОПРОВОДЫ ДЛЯ ТРАНСПОРТИРОВКИ ГАЗА                       |                                                                   |
|                                                                               | Газопровод распределительный высокого давления                    |
|                                                                               | Газопровод распределительный низкого давления                     |
| ИНЫЕ ОБЪЕКТЫ ФЕДЕРАЛЬНОГО ЗНАЧЕНИЯ, РЕГИОНАЛЬНОГО ЗНАЧЕНИЯ, МЕСТНОГО ЗНАЧЕНИЯ |                                                                   |
| МЕСТА ПОГРЕБЕНИЯ                                                              |                                                                   |
|                                                                               | Кладбище                                                          |
| ПОВЕРХНОСТНЫЕ ВОДНЫЕ ОБЪЕКТЫ                                                  |                                                                   |
|                                                                               | Водоток (река, ручей, канал)                                      |
|                                                                               | Границы земельных участков, стоящих на кадастровом учете          |

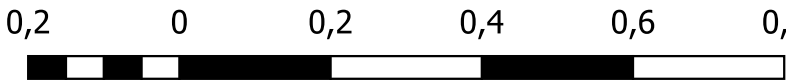

|              |                    |      |        |       |      |   |          |      |        |
|--------------|--------------------|------|--------|-------|------|---|----------|------|--------|
|              |                    |      |        |       |      | Государственный контракт №01602000009250000170001                                                                                     |          |      |        |
|              |                    |      |        |       |      | Внесение изменений в генеральный план Красноярского муниципального образования Энгельсского муниципального района Саратовской области |          |      |        |
| Изм.         | Кол.уч.            | Лист | № док. | Подп. | Дата | Материалы по обоснованию   | Стадия   | Лист | Листов |
| Директор     | Красенинников К.И. |      |        |       | 2025 |   | ГП       | 4,6  | 45     |
| Рук. отдела  | Савинкова Д.С.     |      |        |       | 2025 |   |          |      |        |
| Рук. проекта | Акмалетдинов С.А.  |      |        |       | 2025 |   |          |      |        |
| Разработчик  | Лукманова А.Л.     |      |        |       | 2025 | Карта комплексной оценки территории. Село Усть-Караман.                                                                               | ООО "ПР" |      |        |
|              |                    |      |        |       |      |   |          |      |        |