



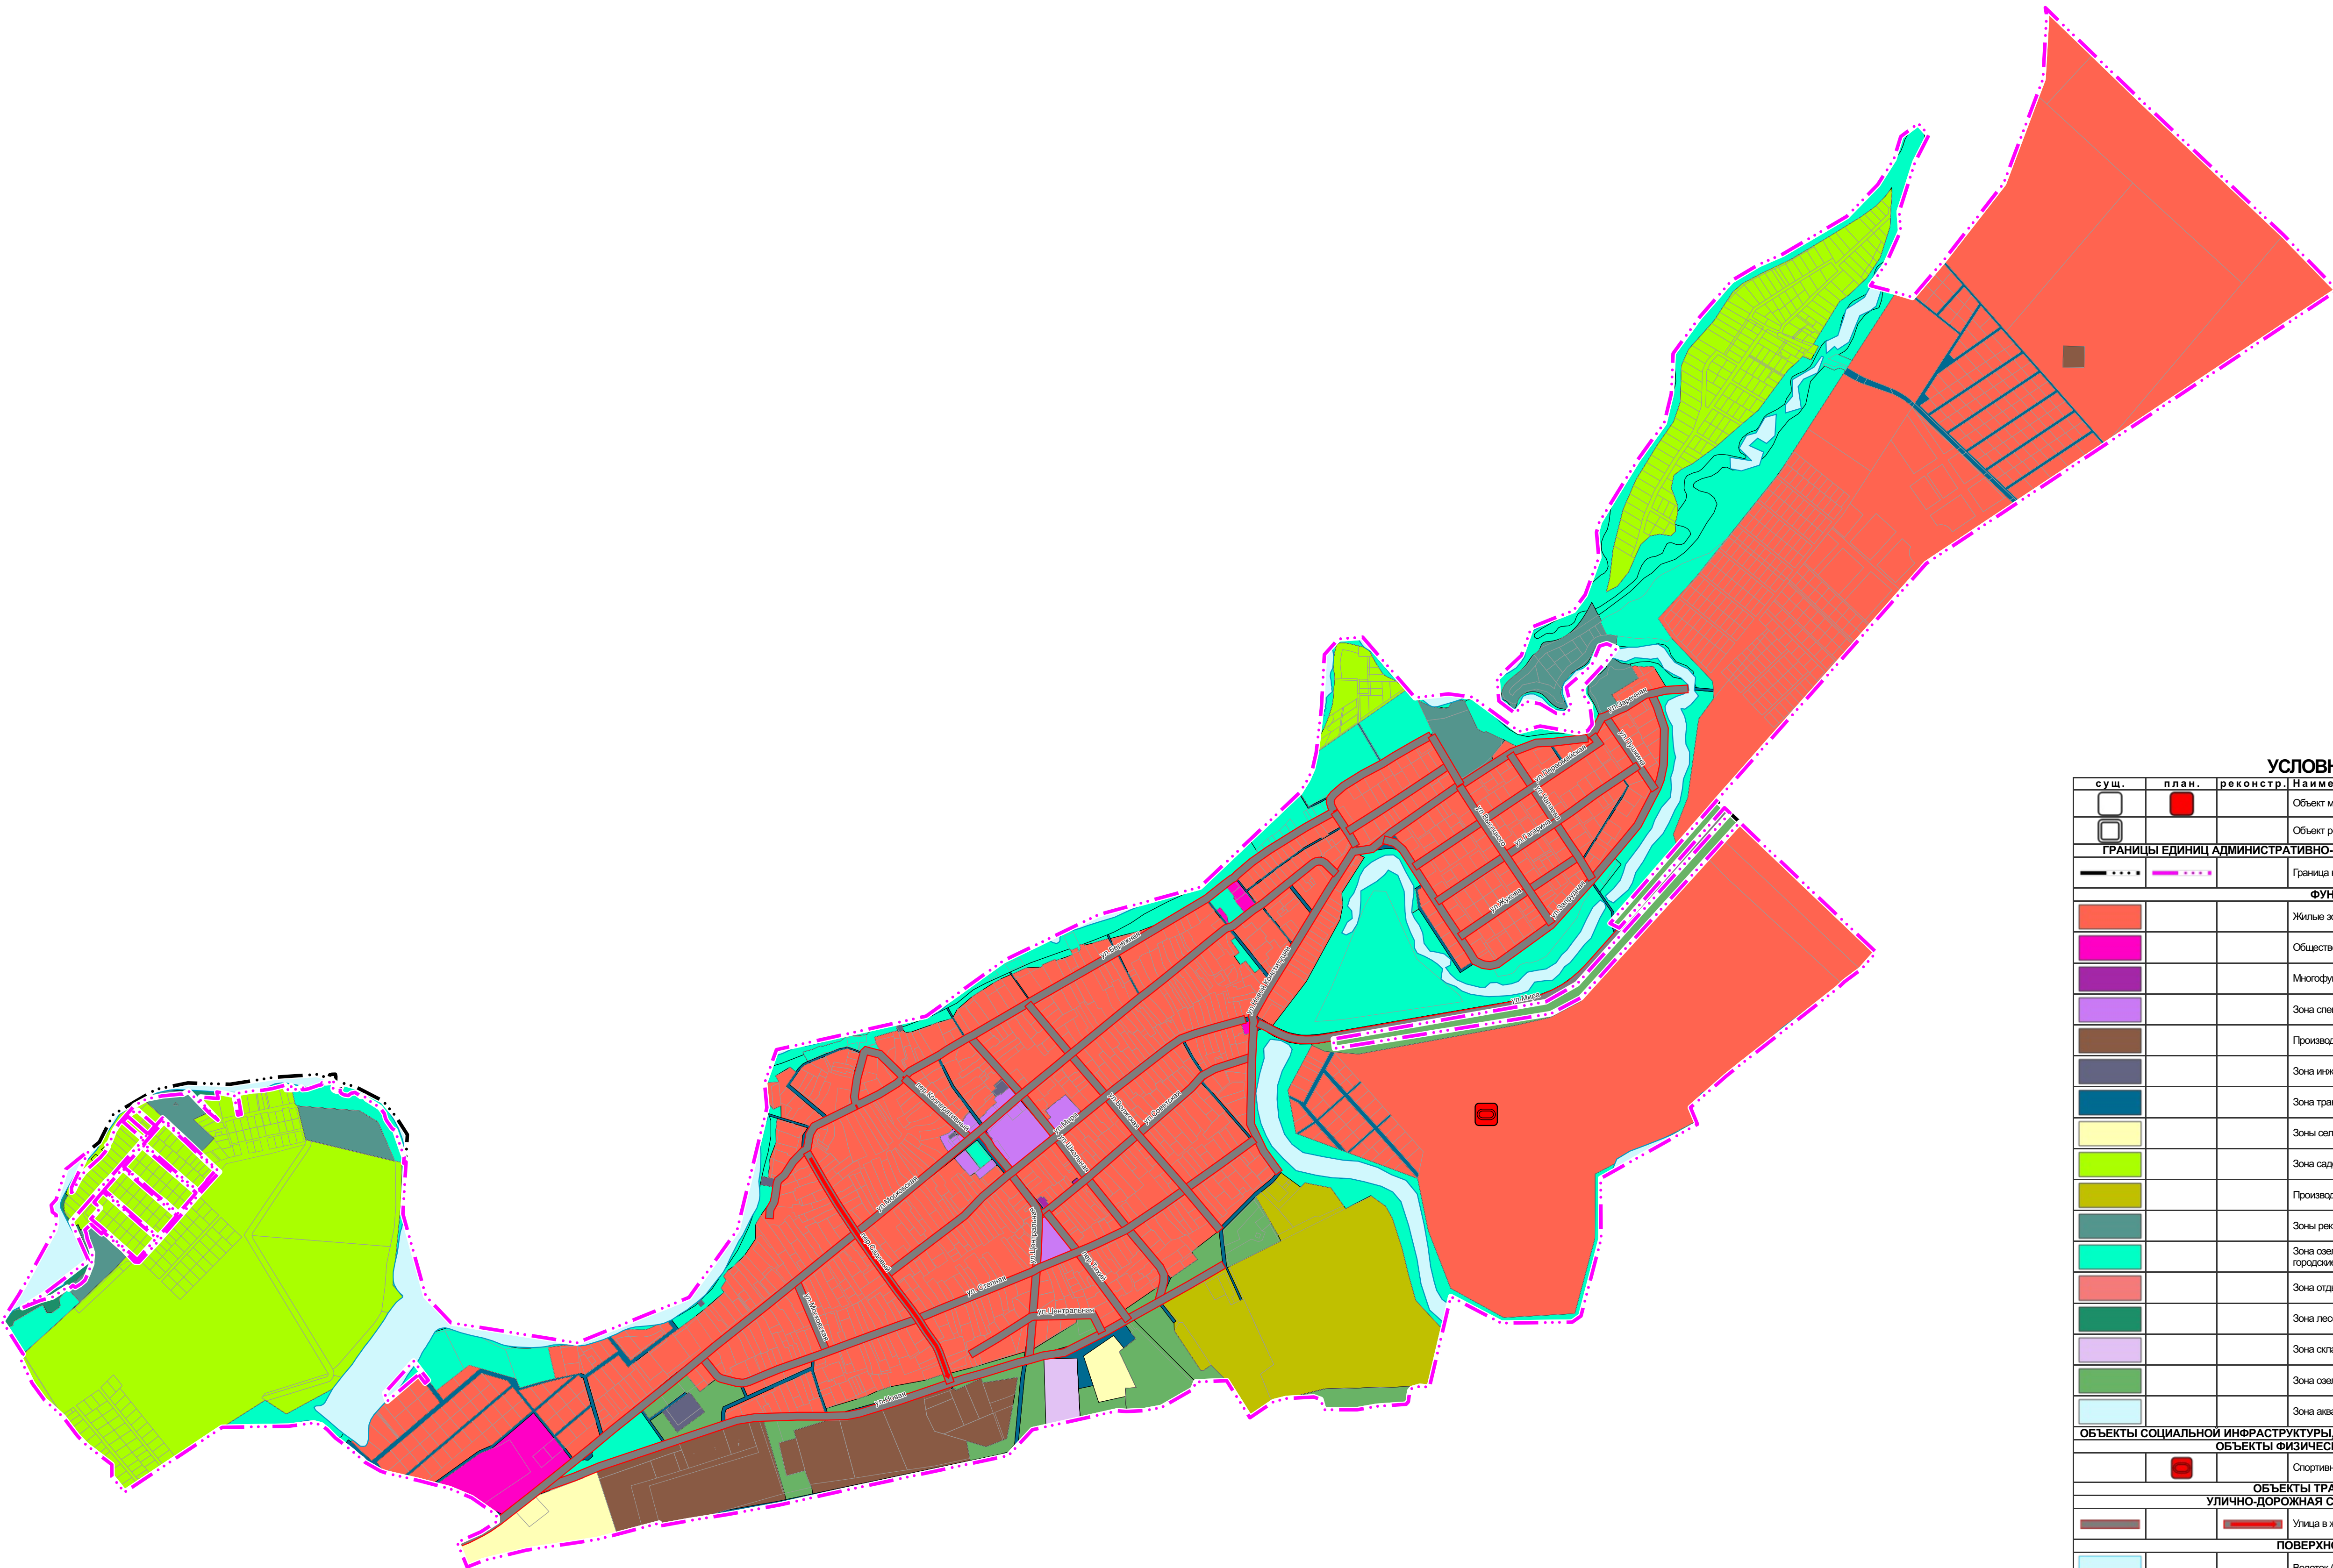

ВНЕСЕНИЕ ИЗМЕНЕНИЙ В ГЕНЕРАЛЬНЫЙ ПЛАН КРАСНОЯРСКОГО МУНИЦИПАЛЬНОГО ОБРАЗОВАНИЯ
ЭНГЕЛЬССКОГО МУНИЦИПАЛЬНОГО РАЙОНА САРАТОВСКОЙ ОБЛАСТИ
КАРТА ПЛАНИРУЕМОГО РАЗМЕЩЕНИЯ ОБЪЕКТОВ МЕСТНОГО ЗНАЧЕНИЯ. СЕЛО ГЕНЕРАЛЬСКОЕ.
М 1:10000

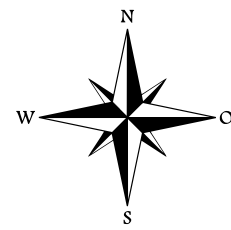

УСЛОВНЫЕ ОБОЗНАЧЕНИЯ			
сущ.	план.	реконстр.	Наименование
			Объект местного значения, объект иного значения
			Объект регионального значения
ГРАНИЦЫ ЕДИНИЦ АДМИНИСТРАТИВНО-ТЕРРИТОРИАЛЬНОГО ДЕЛЕНИЯ РОССИЙСКОЙ ФЕДЕРАЦИИ			
			Граница населенного пункта
ФУНКЦИОНАЛЬНЫЕ ЗОНЫ			
			Жилые зоны
			Общественно-деловые зоны
			Многофункциональная общественно-деловая зона
			Зона специализированной общественной застройки
			Производственная зона
			Зона инженерной инфраструктуры
			Зона транспортной инфраструктуры
			Зоны сельскохозяйственного использования
			Зона садоводства, огородничества
			Производственная зона сельскохозяйственных предприятий
			Зоны рекреационного назначения
			Зона озелененных территорий общего пользования (парки, сады, скверы, бульвары, городские леса)
			Зона отдыха
			Зона лесов
			Зона складирования и захоронения отходов
			Зона озелененных территорий специального назначения
			Зона акваторий
ОБЪЕКТЫ СОЦИАЛЬНОЙ ИНФРАСТРУКТУРЫ, ОТДЫХА И ТУРИЗМА, САНАТОРНО-КУРОРТНОГО НАЗНАЧЕНИЯ			
ОБЪЕКТЫ ФИЗИЧЕСКОЙ КУЛЬТУРЫ И МАССОВОГО СПОРТА			
			Спортивное сооружение
ОБЪЕКТЫ ТРАНСПОРТНОЙ ИНФРАСТРУКТУРЫ			
УЛИЧНО-ДОРОЖНАЯ СЕТЬ СЕЛЬСКОГО НАСЕЛЕННОГО ПУНКТА			
			Улица в жилой застройке
ПОВЕРХНОСТНЫЕ ВОДНЫЕ ОБЪЕКТЫ			
			Водоток (река, ручей, канал)
			Границы земельных участков, стоящих на кадастровом учете

						Государственный контракт №01602000009250000170001			
						Внесение изменений в генеральный план Красноярского муниципального образования Энгельсского муниципального района Саратовской области			
Изм.	Коп.уч.	Лист	Мод.	Подп.	Дата	Генеральный план	Стадия	Лист	Листов
Директор					2025		ГП	1.3	45
Рук. отдела					2025				
Рук. проекта					2025				
Разработчик					2025	Карта планируемого размещения объектов местного значения Село Генеральское.	ООО "ПР"		

