



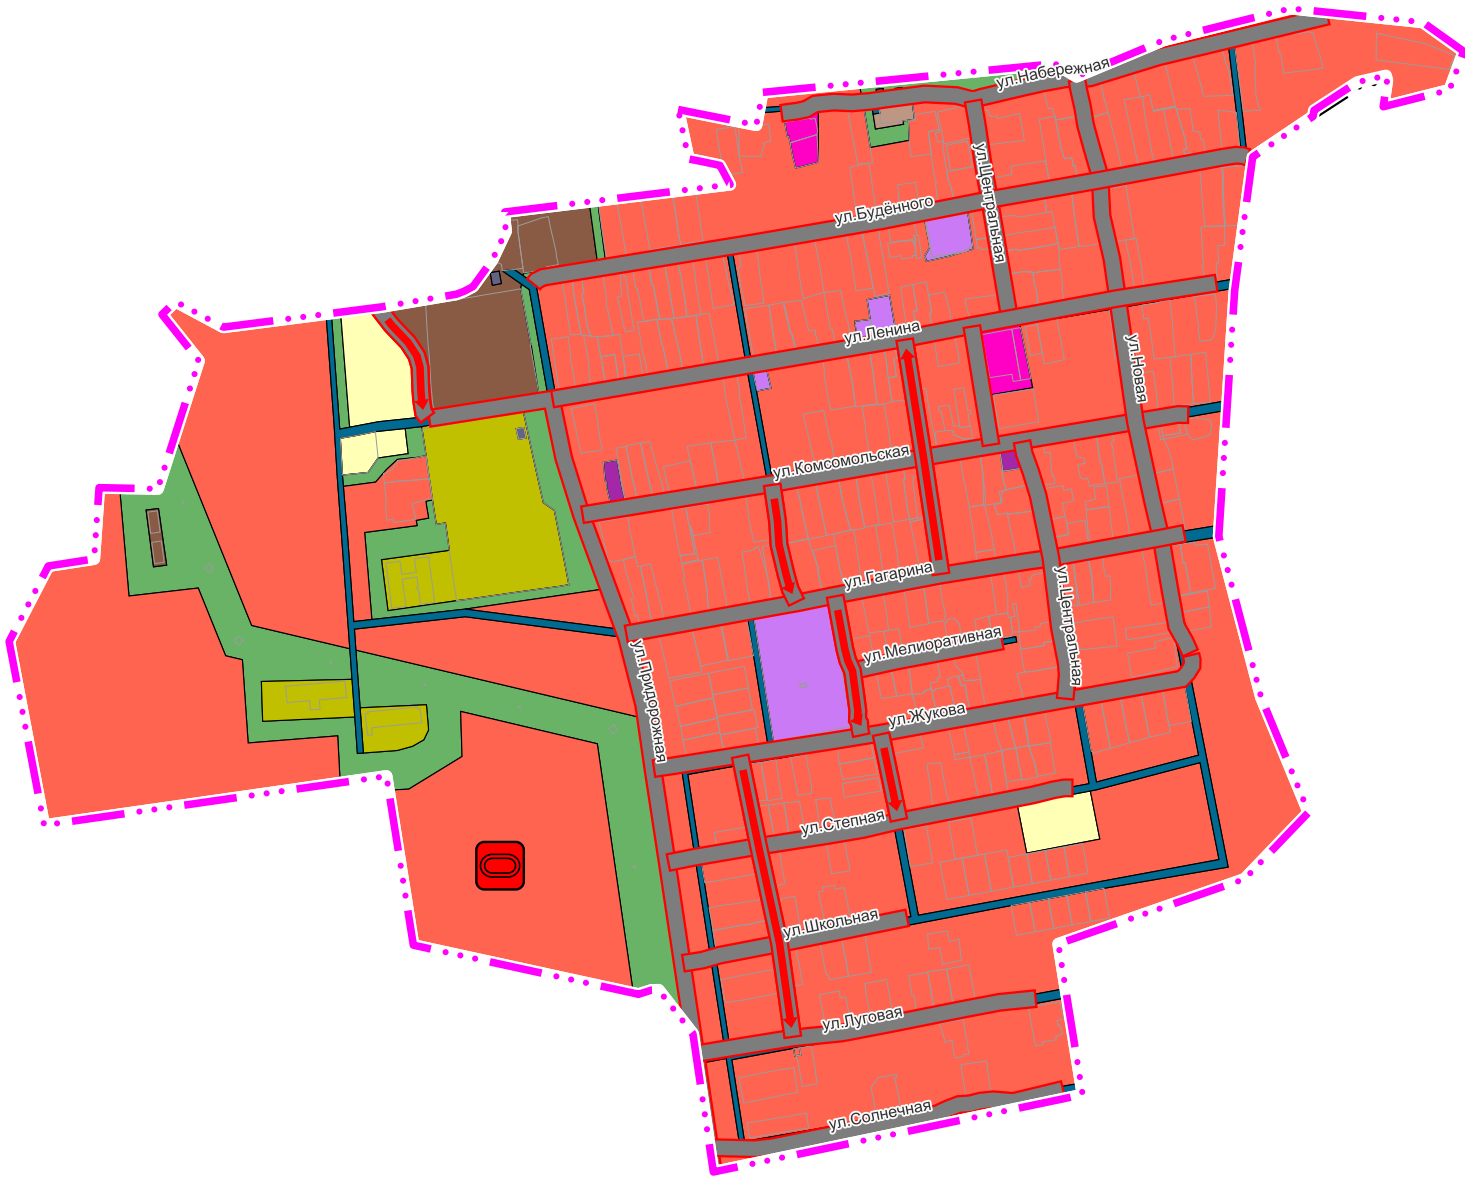


ВНЕСЕНИЕ ИЗМЕНЕНИЙ В ГЕНЕРАЛЬНЫЙ ПЛАН КРАСНОЯРСКОГО МУНИЦИПАЛЬНОГО ОБРАЗОВАНИЯ
ЭНГЕЛЬССКОГО МУНИЦИПАЛЬНОГО РАЙОНА САРАТОВСКОЙ ОБЛАСТИ
КАРТА ПЛАНИРУЕМОГО РАЗМЕЩЕНИЯ ОБЪЕКТОВ МЕСТНОГО ЗНАЧЕНИЯ. СЕЛО ЛЕНИНСКОЕ.
М 1:10000

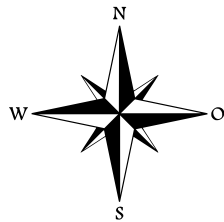

УСЛОВНЫЕ ОБОЗНАЧЕНИЯ

сущ.	план.	реконстр.	Наименование
			Объект местного значения, объект иного значения
			Объект регионального значения
ГРАНИЦЫ ЕДИНИЦ АДМИНИСТРАТИВНО-ТЕРРИТОРИАЛЬНОГО ДЕЛЕНИЯ РОССИЙСКОЙ ФЕДЕРАЦИИ			
			Граница населенного пункта
ФУНКЦИОНАЛЬНЫЕ ЗОНЫ			
			Жилые зоны
			Общественно-деловые зоны
			Многофункциональная общественно-деловая зона
			Зона специализированной общественной застройки
			Производственная зона
			Коммунально-складская зона
			Зона инженерной инфраструктуры
			Зона транспортной инфраструктуры
			Зоны сельскохозяйственного использования
			Производственная зона сельскохозяйственных предприятий
			Зоны рекреационного назначения
			Зона лесов
			Зона озелененных территорий специального назначения
ОБЪЕКТЫ СОЦИАЛЬНОЙ ИНФРАСТРУКТУРЫ, ОТДЫХА И ТУРИЗМА, САНАТОРНО-КУРОРТНОГО НАЗНАЧЕНИЯ			
ОБЪЕКТЫ ФИЗИЧЕСКОЙ КУЛЬТУРЫ И МАССОВОГО СПОРТА			
			Спортивное сооружение
ОБЪЕКТЫ ТРАНСПОРТНОЙ ИНФРАСТРУКТУРЫ			
УЛИЧНО-ДОРОЖНАЯ СЕТЬ СЕЛЬСКОГО НАСЕЛЕННОГО ПУНКТА			
			Улица в жилой застройке
ГРАНИЦЫ ЗЕМЕЛЬНЫХ УЧАСТКОВ, СТОЯЩИХ НА КАДАСТРОВОМ УЧЕТЕ			
			Границы земельных участков, стоящих на кадастровом учете

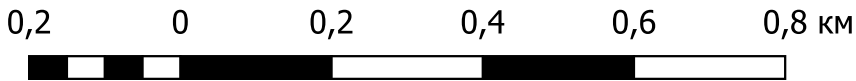

						Государственный контракт №01602000009250000170001			
						Внесение изменений в генеральный план Красноярского муниципального образования Энгельсского муниципального района Саратовской области			
Изм.	Кол.уч.	Лист	№ док.	Подп.	Дата	Генеральный план	Стадия	Лист	Листов
Директор	Крашенинников К.И.				2025		ГП	1.7	45
Рук. отдела	Савинкова Д.С.				2025				
Рук. проекта	Акалатдинов С.А.				2025				
Разработчик	Лукоманова А.Л.				2025	Карта планируемого размещения объектов местного значения. Село Ленинское	ООО "ПР"		