
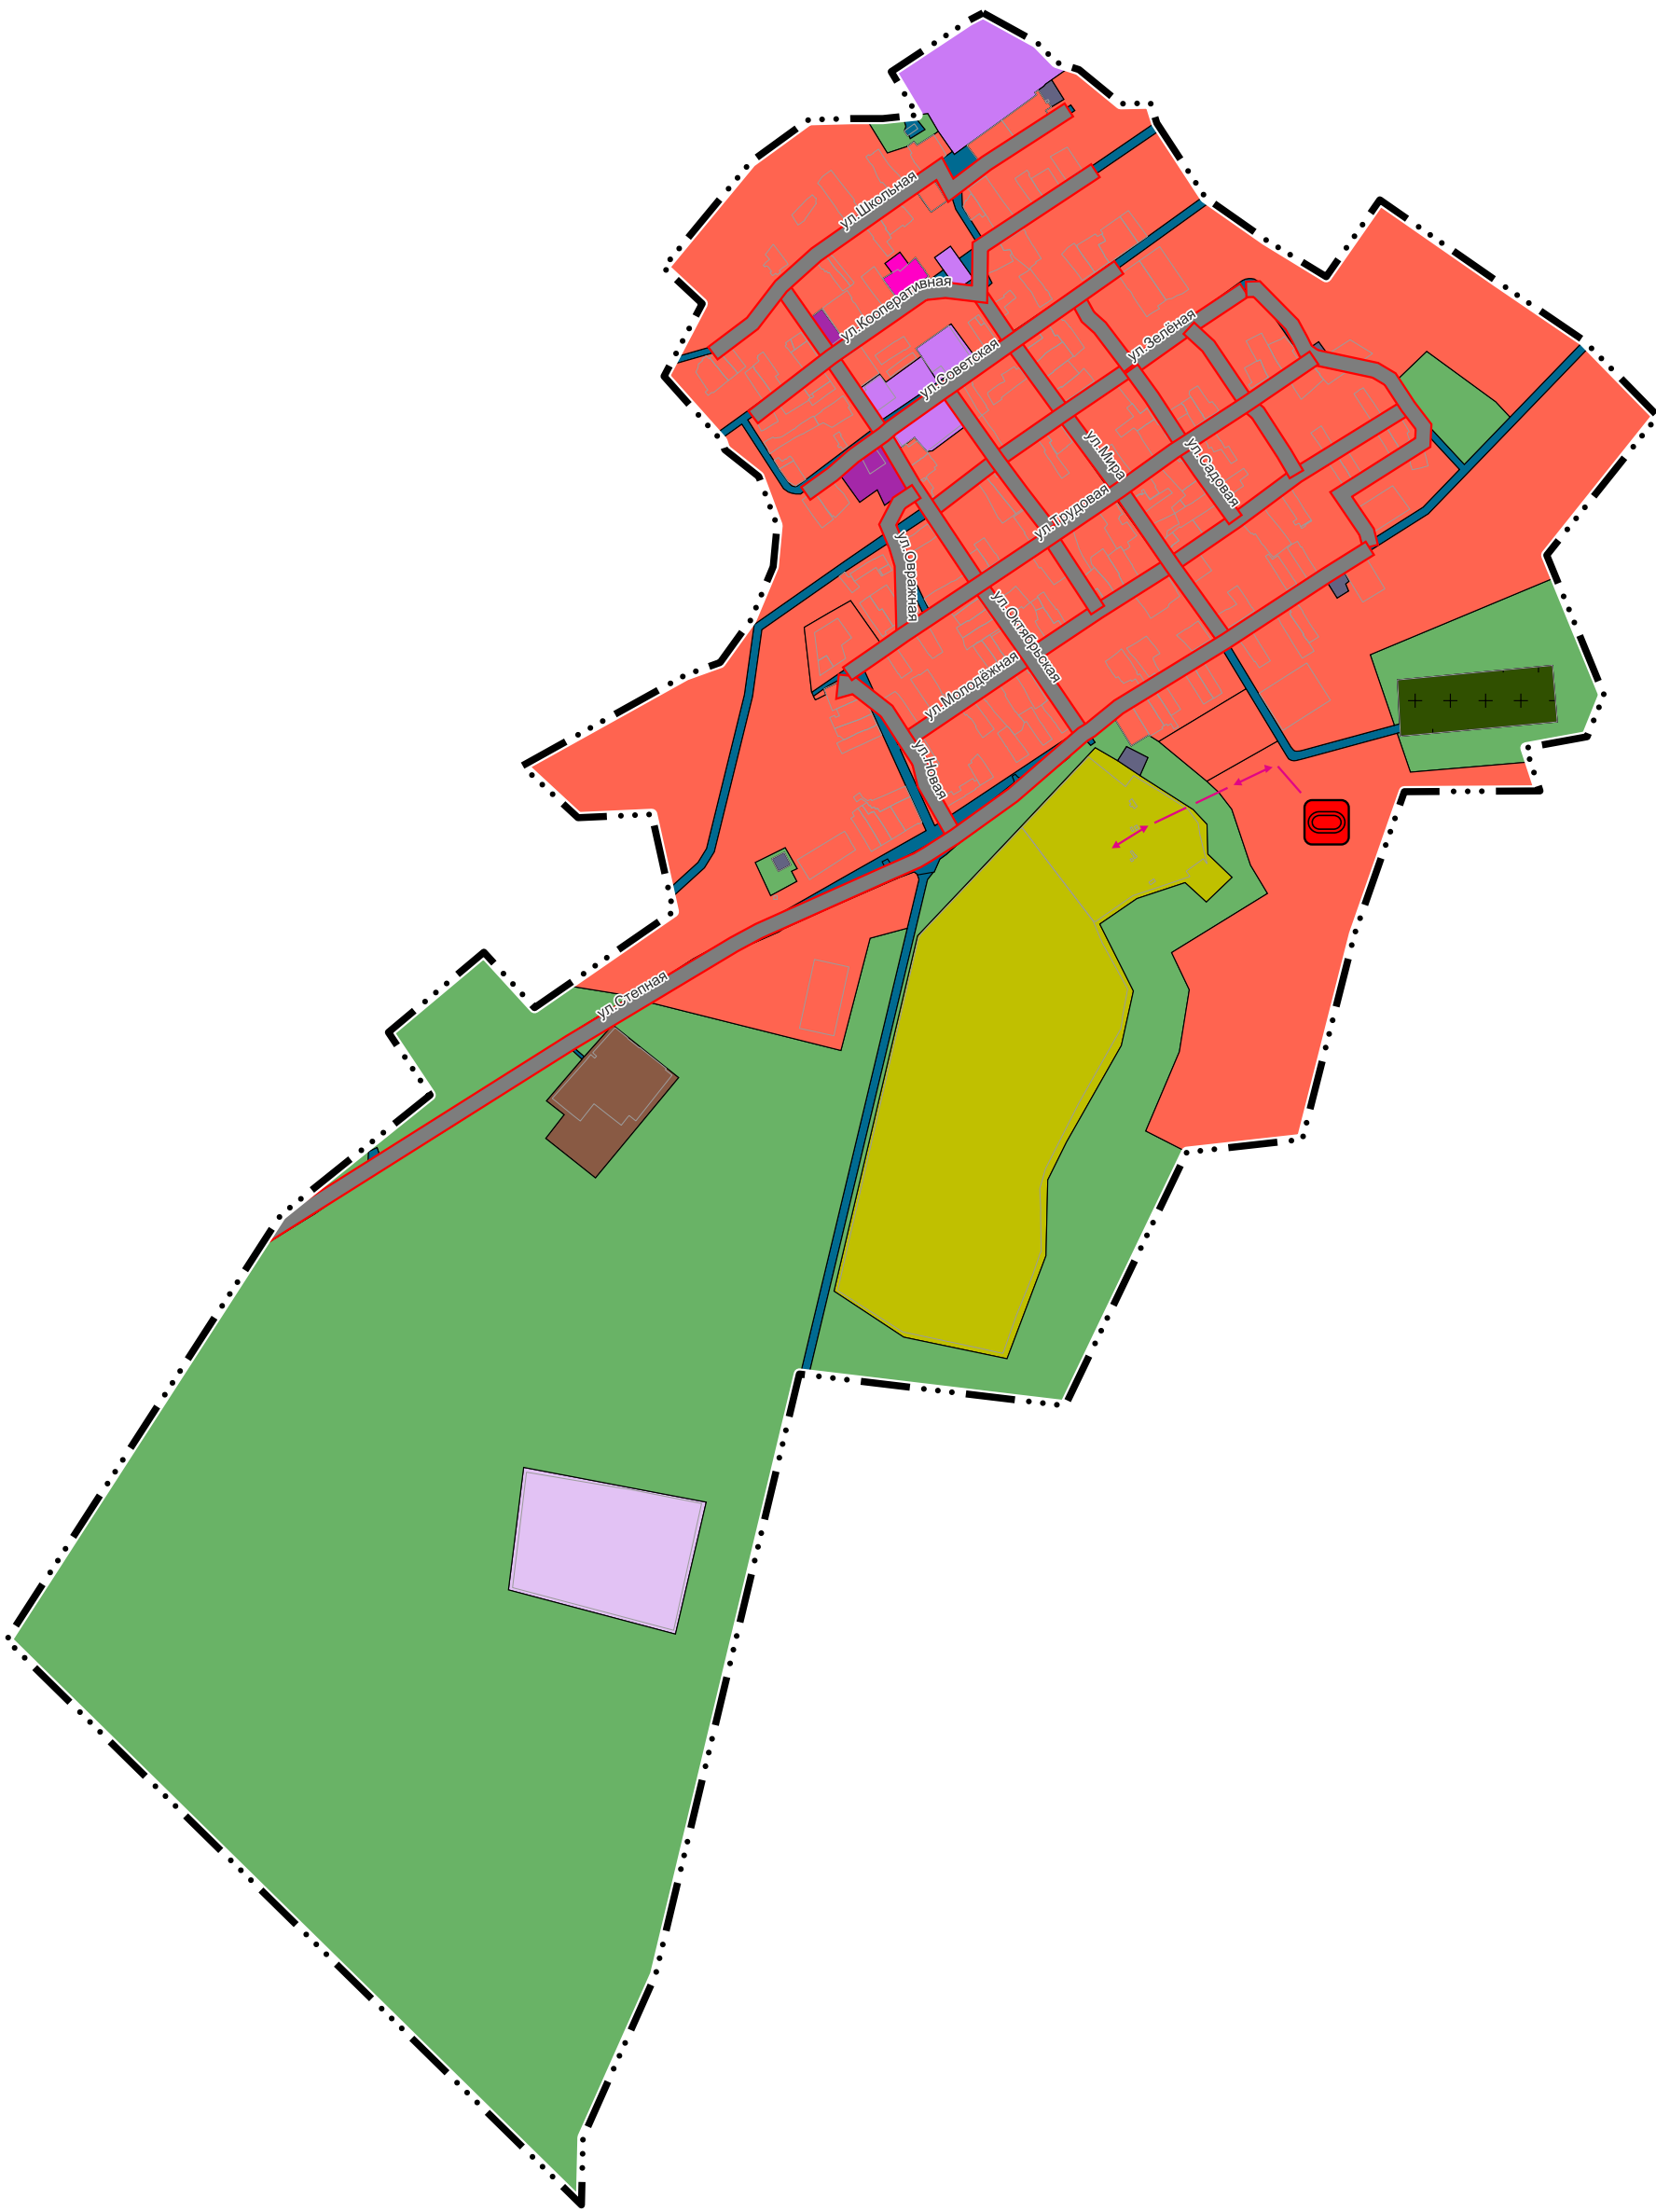


ВНЕСЕНИЕ ИЗМЕНЕНИЙ В ГЕНЕРАЛЬНЫЙ ПЛАН КРАСНОЯРСКОГО МУНИЦИПАЛЬНОГО ОБРАЗОВАНИЯ
ЭНГЕЛЬССКОГО МУНИЦИПАЛЬНОГО РАЙОНА САРАТОВСКОЙ ОБЛАСТИ
КАРТА ПЛАНИРУЕМОГО РАЗМЕЩЕНИЯ ОБЪЕКТОВ МЕСТНОГО ЗНАЧЕНИЯ.СЕЛО ЛИПОВКА.
М 1:10000

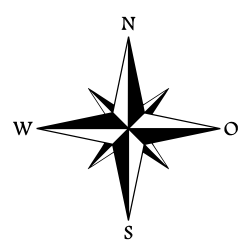

УСЛОВНЫЕ ОБОЗНАЧЕНИЯ

сущ.	план.	Наименование
		Объект местного значения, объект иного значения
		Объект регионального значения
ГРАНИЦЫ ЕДИНИЦ АДМИНИСТРАТИВНО-ТЕРРИТОРИАЛЬНОГО ДЕЛЕНИЯ РОССИЙСКОЙ ФЕДЕРАЦИИ		
		Граница населенного пункта
ФУНКЦИОНАЛЬНЫЕ ЗОНЫ		
		Жилые зоны
		Общественно-деловые зоны
		Многофункциональная общественно-деловая зона
		Зона специализированной общественной застройки
		Производственная зона
		Зона инженерной инфраструктуры
		Зона транспортной инфраструктуры
		Производственная зона сельскохозяйственных предприятий
		Зона кладбищ
		Зона складирования и захоронения отходов
		Зона озелененных территорий специального назначения
ОБЪЕКТЫ СОЦИАЛЬНОЙ ИНФРАСТРУКТУРЫ, ОТДЫХА И ТУРИЗМА, САНАТОРНО-КУРОРТНОГО НАЗНАЧЕНИЯ		
ОБЪЕКТЫ ФИЗИЧЕСКОЙ КУЛЬТУРЫ И МАССОВОГО СПОРТА		
		Спортивное сооружение
ОБЪЕКТЫ ТРАНСПОРТНОЙ ИНФРАСТРУКТУРЫ		
УЛИЧНО-ДОРОЖНАЯ СЕТЬ СЕЛЬСКОГО НАСЕЛЕННОГО ПУНКТА		
		Улицы в жилой застройке
ОБЪЕКТЫ ТРУБОПРОВОДНОГО ТРАНСПОРТА И ИНЖЕНЕРНОЙ ИНФРАСТРУКТУРЫ		
ЛИНИИ ЭЛЕКТРОПЕРЕДАЧИ (ЛЭП)		
		Линии электропередачи 10 кВ
		Границы земельных участков, стоящих на кадастровом учете

						Государственный контракт №01602000009250000170001			
						Внесение изменений в генеральный план Красноярского муниципального образования Энгельсского муниципального района Саратовской области			
Изм.	Кол.уч.	Лист	подок.	Подп.	Дата	Генеральный план	Стадия	Лист	Листов
Директор		Краснинский С.И.			2025		ГП	3.10	45
Рук. отдела		Савинова Д.С.			2025				
Рук. проекта		Андреева С.А.			2025				
Разработчик		Лукина А.Л.			2025	Карта функциональных зон. Село Липовка	ООО "ПР"		

