

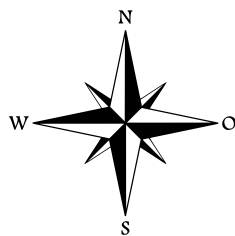


ВНЕСЕНИЕ ИЗМЕНЕНИЙ В ГЕНЕРАЛЬНЫЙ ПЛАН НОВОПУШКИНСКОГО МУНИЦИПАЛЬНОГО ОБРАЗОВАНИЯ  
ЭНГЕЛЬССКОГО МУНИЦИПАЛЬНОГО РАЙОНА САРАТОВСКОЙ ОБЛАСТИ  
КАРТА ПЛАНИРУЕМОГО РАЗМЕЩЕНИЯ ОБЪЕКТОВ МЕСТНОГО ЗНАЧЕНИЯ П. ЛОЩИННЫЙ, СТ. ЛЕБЕДЕВО  
М 1:5000

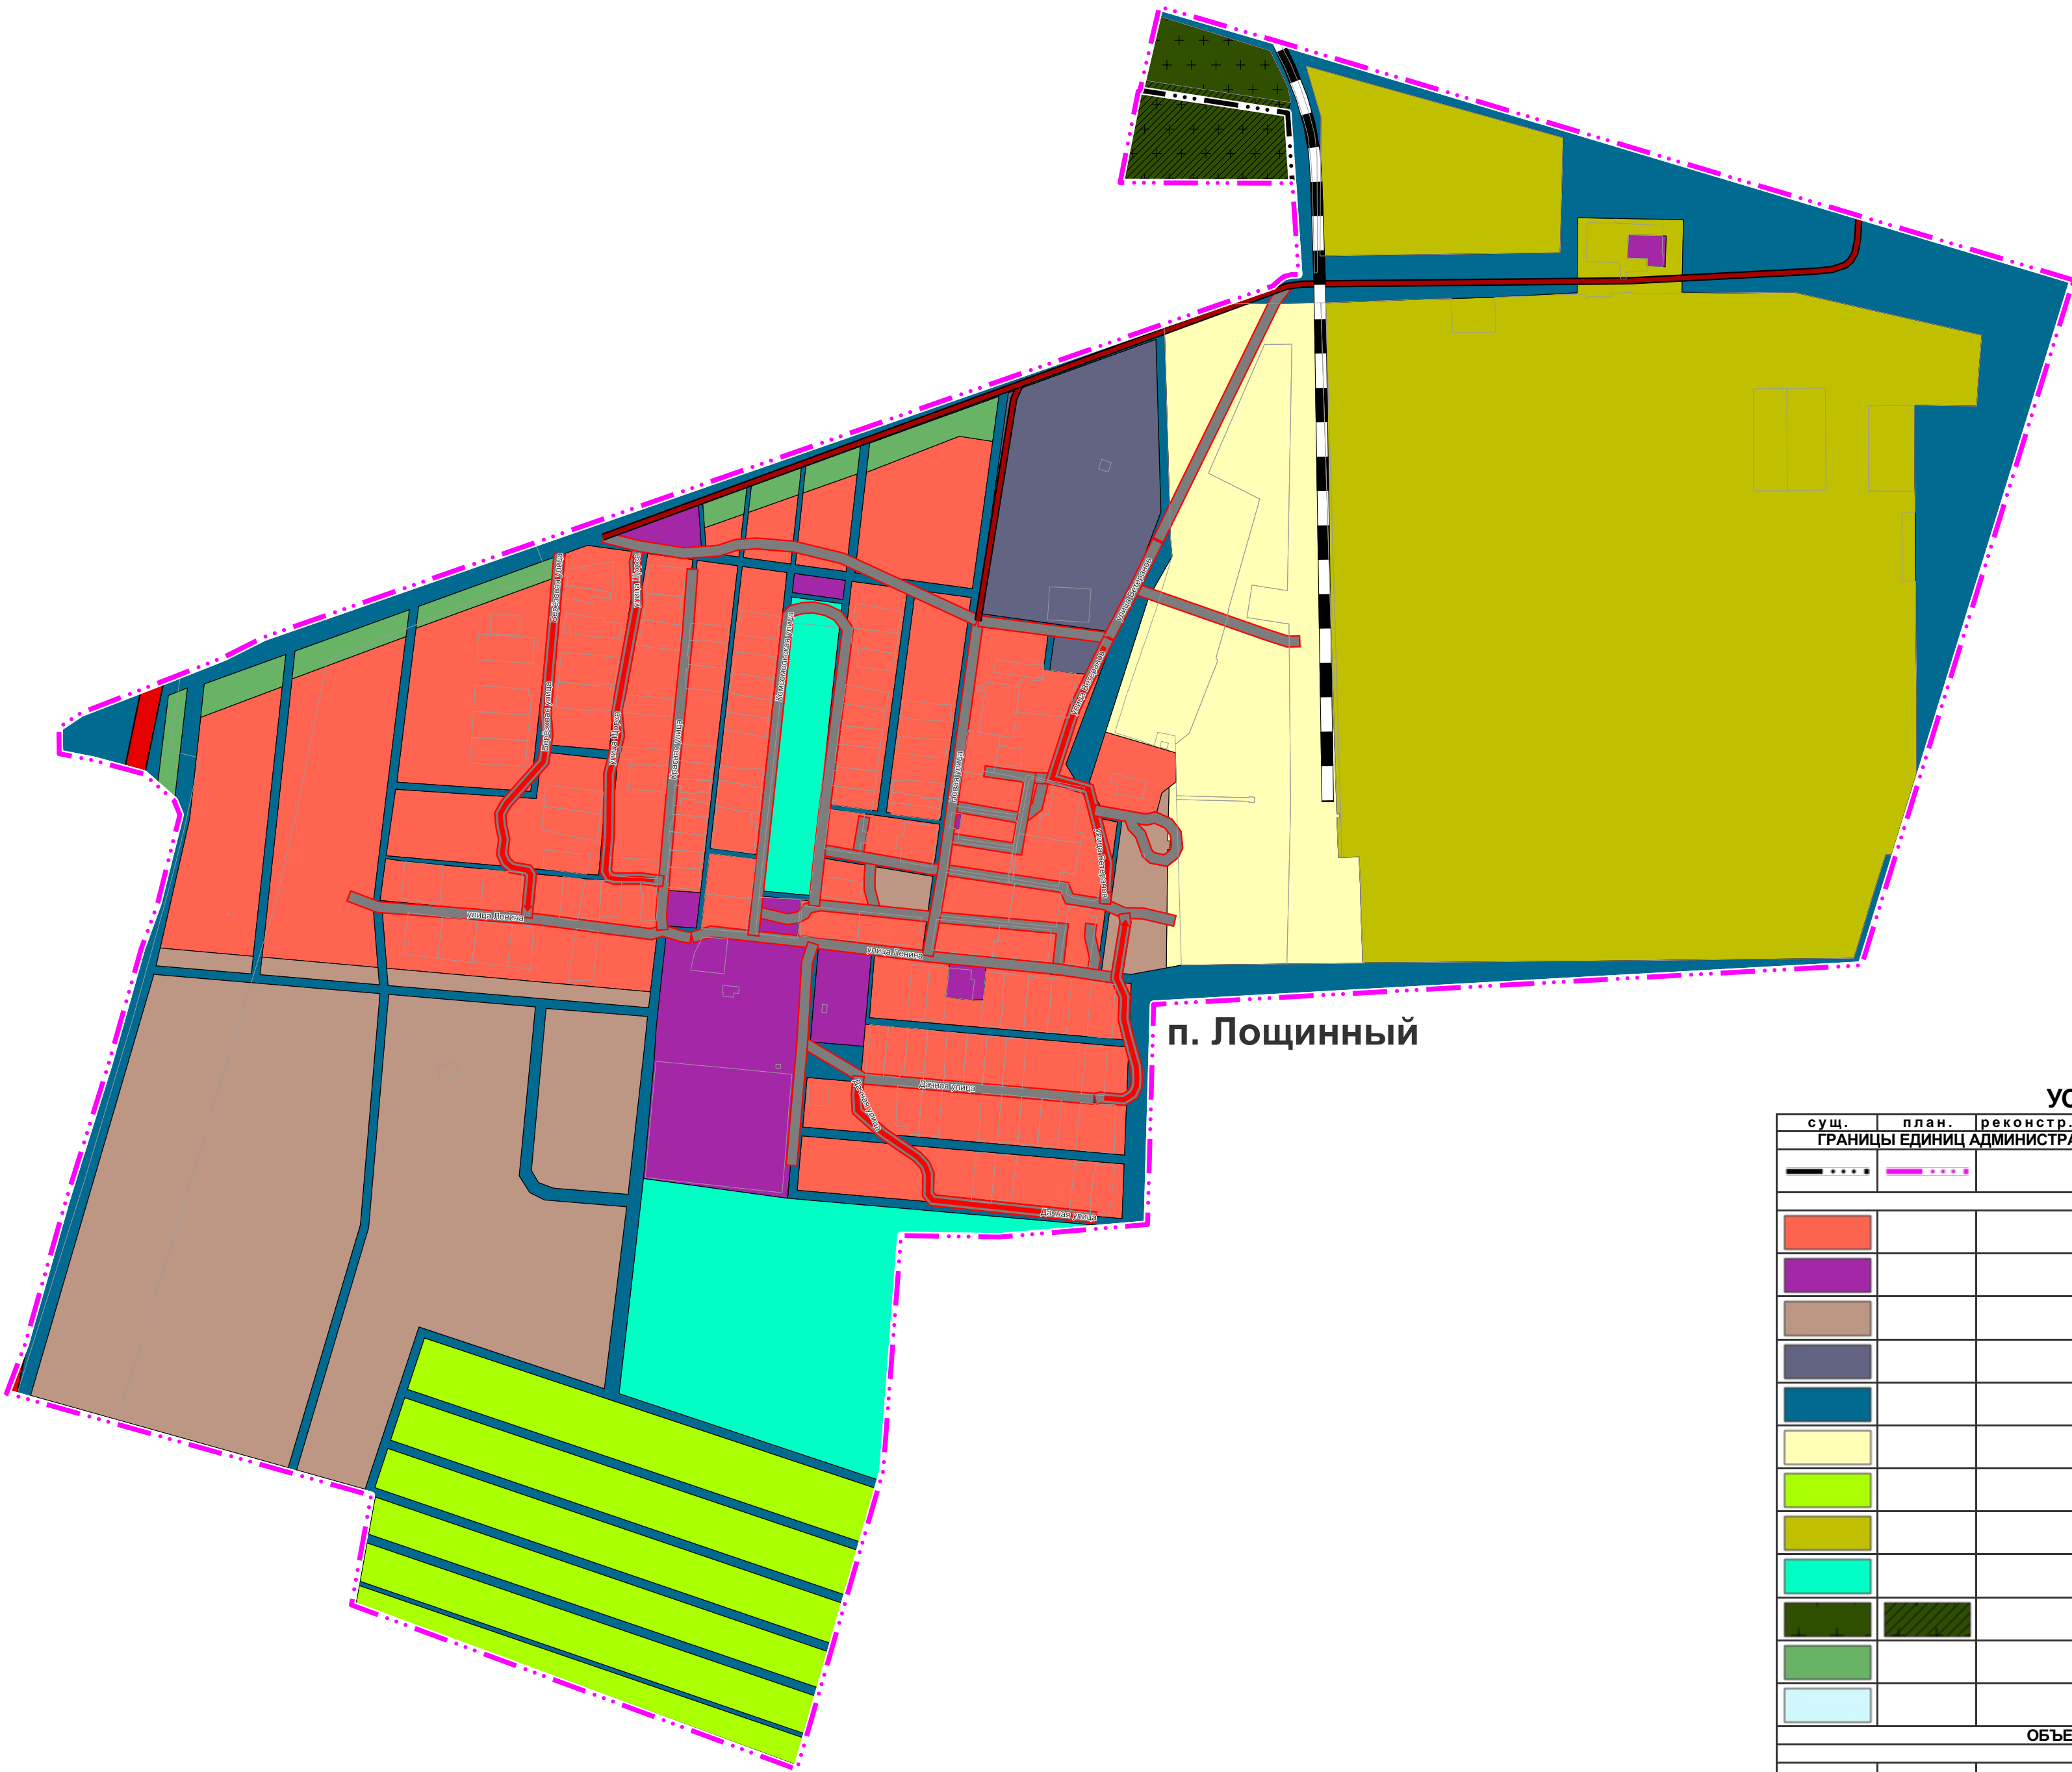

ст. Лебедево,16,19 км.

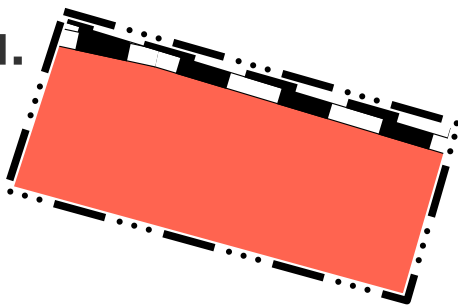

п. Лощинный

| УСЛОВНЫЕ ОБОЗНАЧЕНИЯ                                                         |             |           |                                                                                                |
|------------------------------------------------------------------------------|-------------|-----------|------------------------------------------------------------------------------------------------|
| сущ.                                                                         | план.       | реконстр. | Наименование                                                                                   |
| ГРАНИЦЫ ЕДИНИЦ АДМИНИСТРАТИВНО-ТЕРРИТОРИАЛЬНОГО ДЕЛЕНИЯ РОССИЙСКОЙ ФЕДЕРАЦИИ |             |           |                                                                                                |
| — · · · · —                                                                  | — · · · · — |           | Граница населенного пункта                                                                     |
| ФУНКЦИОНАЛЬНЫЕ ЗОНЫ                                                          |             |           |                                                                                                |
|                                                                              |             |           | Жилые зоны                                                                                     |
|                                                                              |             |           | Многофункциональная общественно-деловая зона                                                   |
|                                                                              |             |           | Коммунально-складская зона                                                                     |
|                                                                              |             |           | Зона инженерной инфраструктуры                                                                 |
|                                                                              |             |           | Зона транспортной инфраструктуры                                                               |
|                                                                              |             |           | Зоны сельскохозяйственного использования                                                       |
|                                                                              |             |           | Зона садоводства, огородничества                                                               |
|                                                                              |             |           | Производственная зона сельскохозяйственных предприятий                                         |
|                                                                              |             |           | Зона озелененных территорий общего пользования (парки, сады, скверы, бульвары, городские леса) |
|                                                                              |             |           | Зона кладбищ                                                                                   |
|                                                                              |             |           | Зона озелененных территорий специального назначения                                            |
|                                                                              |             |           | Зона акваторий                                                                                 |
| ОБЪЕКТЫ ТРАНСПОРТНОЙ ИНФРАСТРУКТУРЫ                                          |             |           |                                                                                                |
| ЖЕЛЕЗНОДОРОЖНЫЕ ЛИНИИ                                                        |             |           |                                                                                                |
| — — — — —                                                                    |             |           | Железнодорожные линии (за исключением железнодорожных линий необщего пользования)              |
| АВТОМОБИЛЬНЫЕ ДОРОГИ                                                         |             |           |                                                                                                |
|                                                                              |             |           | Автомобильные дороги федерального значения                                                     |
|                                                                              |             |           | Автомобильные дороги местного значения                                                         |
| УЛИЧНО-ДОРОЖНАЯ СЕТЬ СЕЛЬСКОГО НАСЕЛЕННОГО ПУНКТА                            |             |           |                                                                                                |
|                                                                              |             |           | Улицы в жилой застройке                                                                        |
| ПОВЕРХНОСТНЫЕ ВОДНЫЕ ОБЪЕКТЫ                                                 |             |           |                                                                                                |
|                                                                              |             |           | Водоем (озеро, пруд, обводненный карьер, водохранилище)                                        |
|                                                                              |             |           | Границы земельных участков, стоящих на кадастровом учете                                       |

|              |         |      |                  |       |      |   |          |      |        |
|--------------|---------|------|------------------|-------|------|---|----------|------|--------|
|              |         |      |                  |       |      | Государственный контракт №01602000009250000170001                                                                                             |          |      |        |
|              |         |      |                  |       |      | Внесение изменений в генеральный план<br>Новопушкинского муниципального образования<br>Энгельсского муниципального района Саратовской области |          |      |        |
| Изм.         | Кол.уч. | Лист | № док.           | Подп. | Дата | Генеральный план   | Стадия   | Лист | Листов |
| Директор     |         |      | Коршенин И.И.    |       | 2025 |   | ГП       | 1.6  | 6      |
| Рук. отдела  |         |      | Савинова Д.С.    |       | 2025 |   |          |      |        |
| Рук. проекта |         |      | Анастасинов С.А. |       | 2025 |   |          |      |        |
| Разработчик  |         |      | Бондаренко А.А.  |       | 2025 | Карта планируемого размещения<br>объектов местного значения                                                                                   | ООО "ПР" |      |        |