



ВНЕСЕНИЕ ИЗМЕНЕНИЙ В ГЕНЕРАЛЬНЫЙ ПЛАН НОВОПУШКИНСКОГО МУНИЦИПАЛЬНОГО ОБРАЗОВАНИЯ
ЭНГЕЛЬССКОГО МУНИЦИПАЛЬНОГО РАЙОНА САРАТОВСКОЙ ОБЛАСТИ
КАРТА ПЛАНИРУЕМОГО РАЗМЕЩЕНИЯ ОБЪЕКТОВ МЕСТНОГО ЗНАЧЕНИЯ П. ПРИДОРОЖНЫЙ
М 1:10000

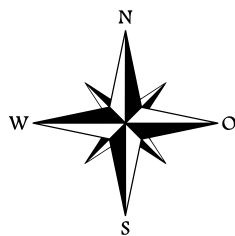

УСЛОВНЫЕ ОБОЗНАЧЕНИЯ		
сущ.	реконстр.	Наименование
		Объект местного значения, объект иного значения
ГРАНИЦЫ ЕДИНИЦ АДМИНИСТРАТИВНО-ТЕРРИТОРИАЛЬНОГО ДЕЛЕНИЯ РОССИЙСКОЙ ФЕДЕРАЦИИ		
		Граница населенного пункта
ФУНКЦИОНАЛЬНЫЕ ЗОНЫ		
		Жилые зоны
		Многофункциональная общественно-деловая зона
		Зона специализированной общественной застройки
		Производственная зона
		Коммунально-складская зона
		Зона инженерной инфраструктуры
		Зона транспортной инфраструктуры
		Зоны сельскохозяйственного использования
		Производственная зона сельскохозяйственных предприятий
		Зоны рекреационного назначения
		Зона озелененных территорий общего пользования (парки, сады, скверы, бульвары, городские леса)
		Зона лесов
		Зоны специального назначения
		Зона кладбищ
		Зона озелененных территорий специального назначения
ОБЪЕКТЫ ТРАНСПОРТНОЙ ИНФРАСТРУКТУРЫ		
ЖЕЛЕЗНОДОРОЖНЫЕ ЛИНИИ		
		Железнодорожные линии (за исключением железнодорожных линий общего пользования)
АВТОМОБИЛЬНЫЕ ДОРОГИ		
		Автомобильные дороги федерального значения
		Автомобильные дороги регионального или межмуниципального значения
		Автомобильные дороги местного значения
УЛИЧНО-ДОРОЖНАЯ СЕТЬ СЕЛЬСКОГО НАСЕЛЕННОГО ПУНКТА		
		Улицы в жилой застройке
ОБЪЕКТЫ ТРУБОПРОВОДНОГО ТРАНСПОРТА И ИНЖЕНЕРНОЙ ИНФРАСТРУКТУРЫ		
ОБЪЕКТЫ ВОДОСНАБЖЕНИЯ		
		Артезианская скважина
ОБЪЕКТЫ ВОДООТВЕДЕНИЯ		
		Очистные сооружения (КОС)
		Границы земельных участков, стоящих на кадастровом учете

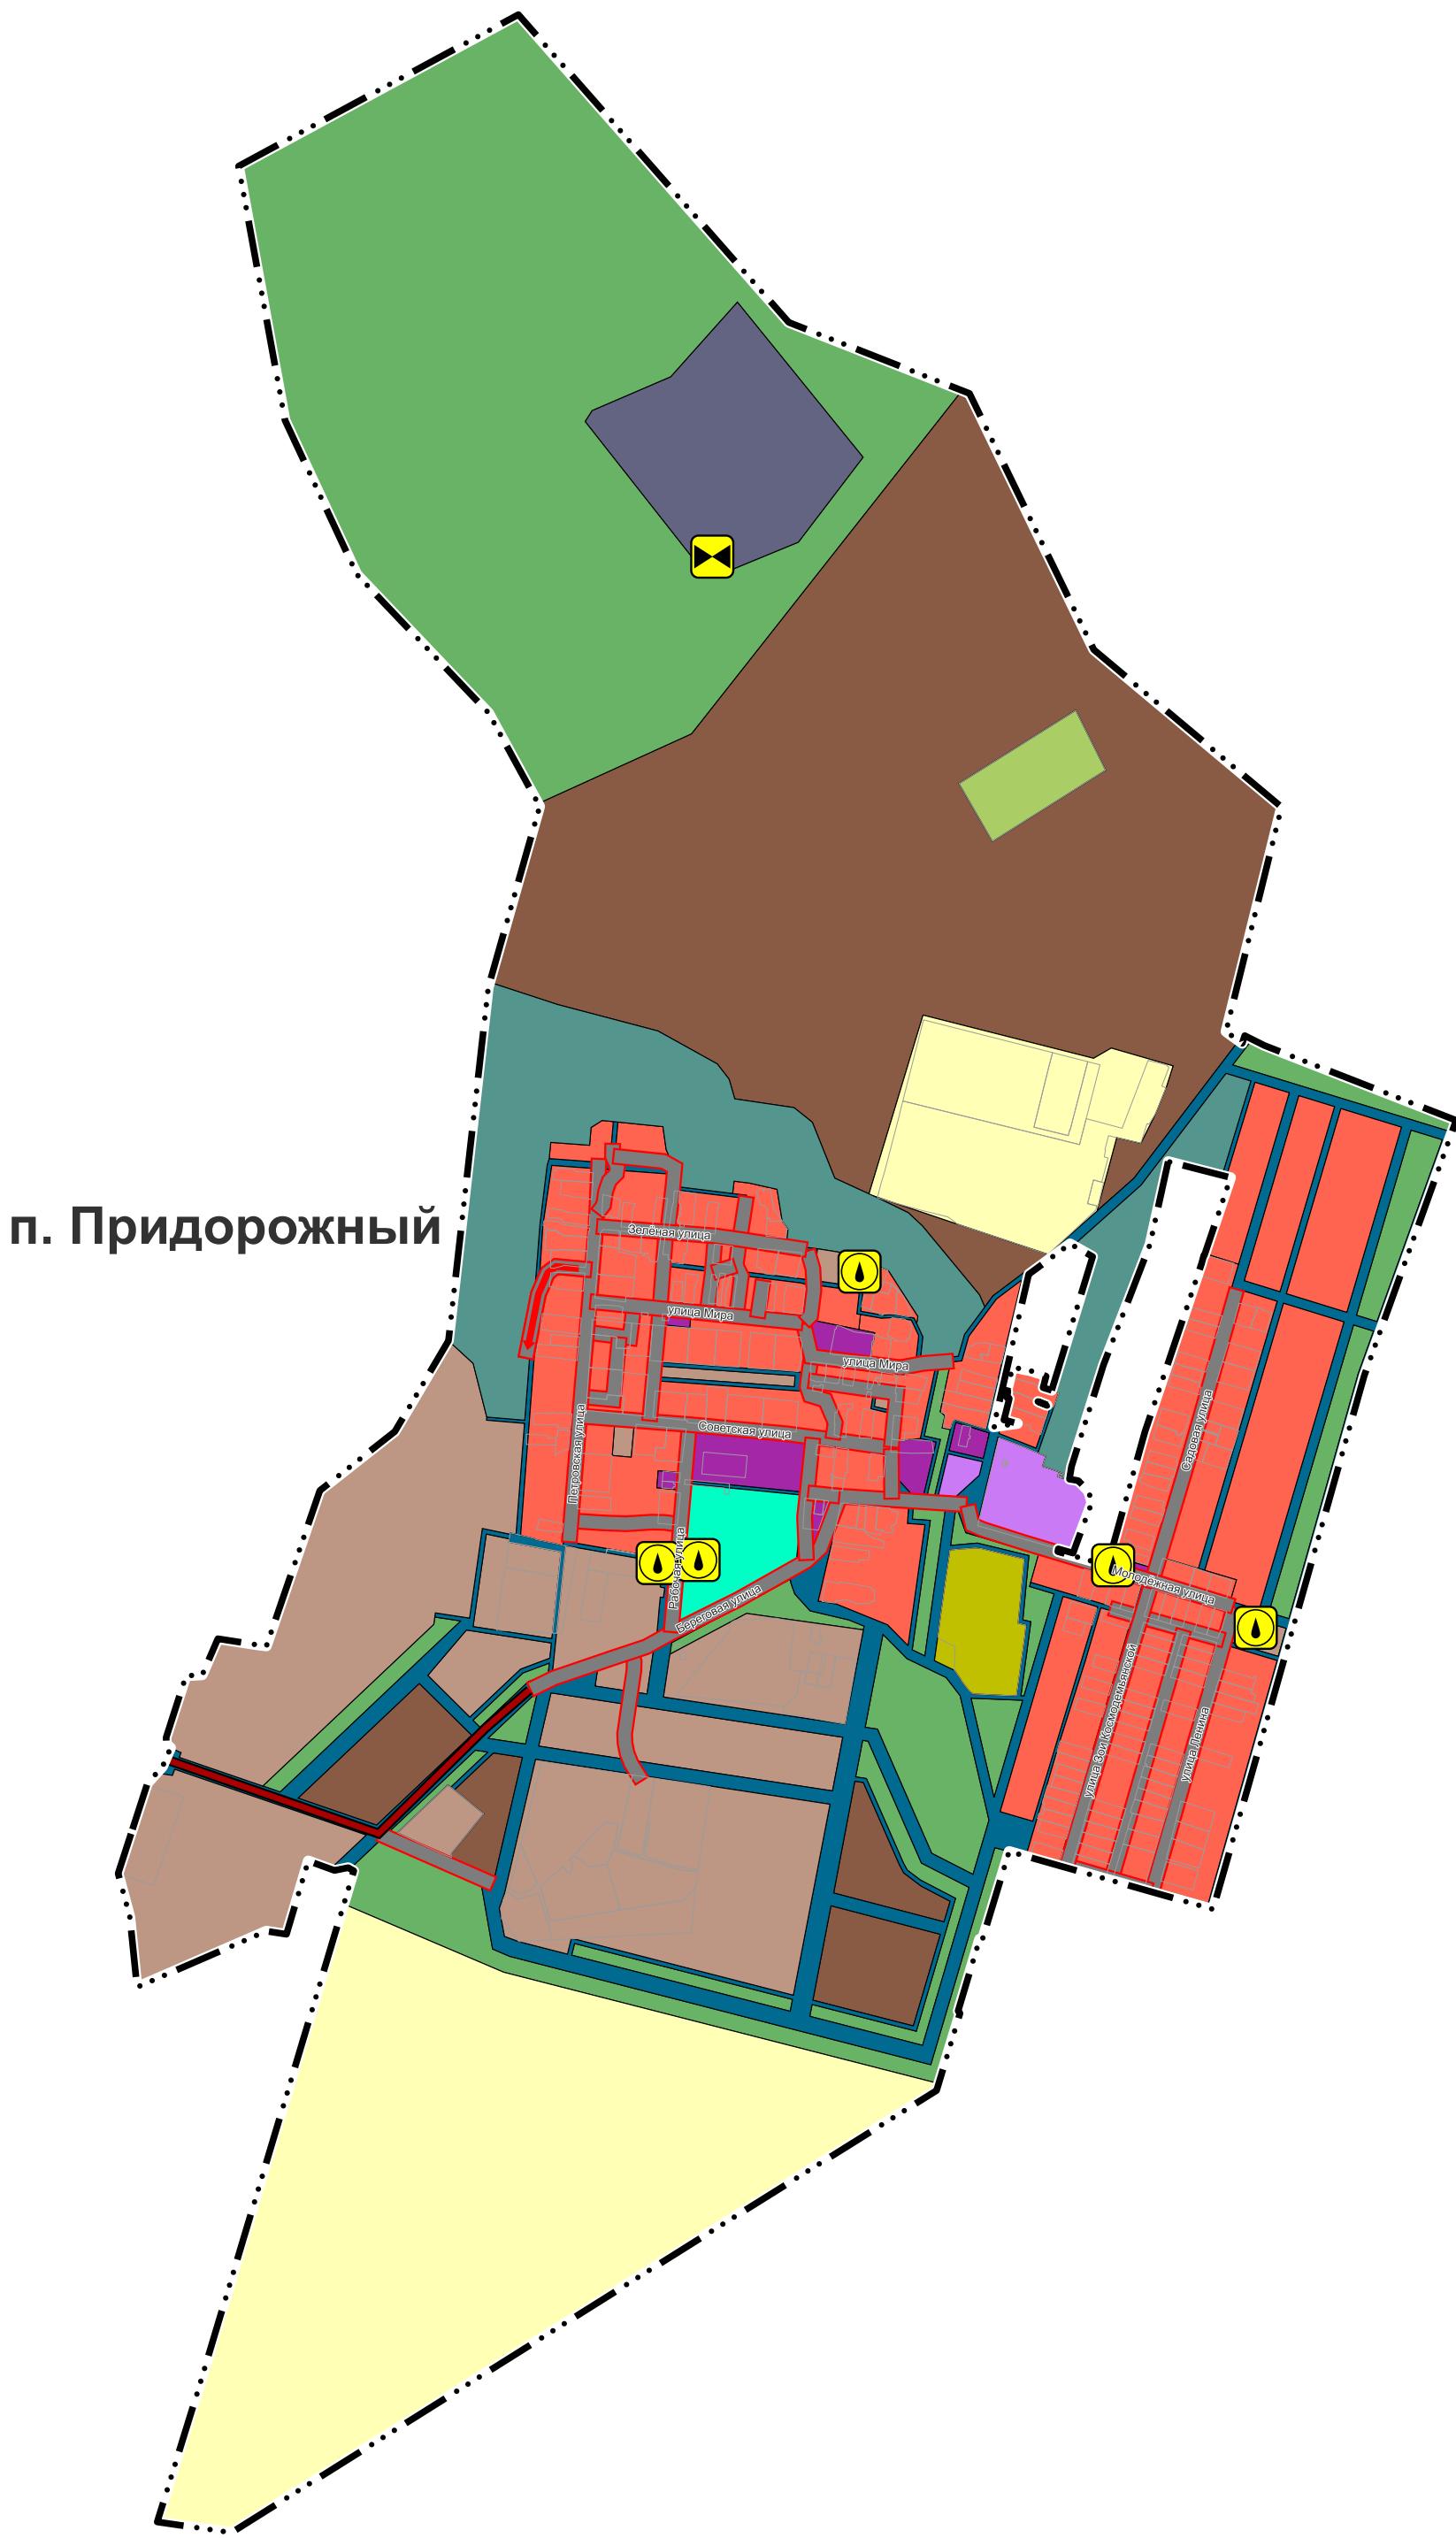

						Государственный контракт №01602000009250000170001			
						Внесение изменений в генеральный план Новопушкинского муниципального образования Энгельсского муниципального района Саратовской области			
Изм.	Кол.уч.	Лист	№ док.	Подп.	Дата	Генеральный план	Стадия	Лист	Листов
Директор					2025				
Рук. отдела					2025				
Рук. проекта					2025				
Разработчик					2025	Карта планируемого размещения объектов местного значения	ООО "ПР"		