
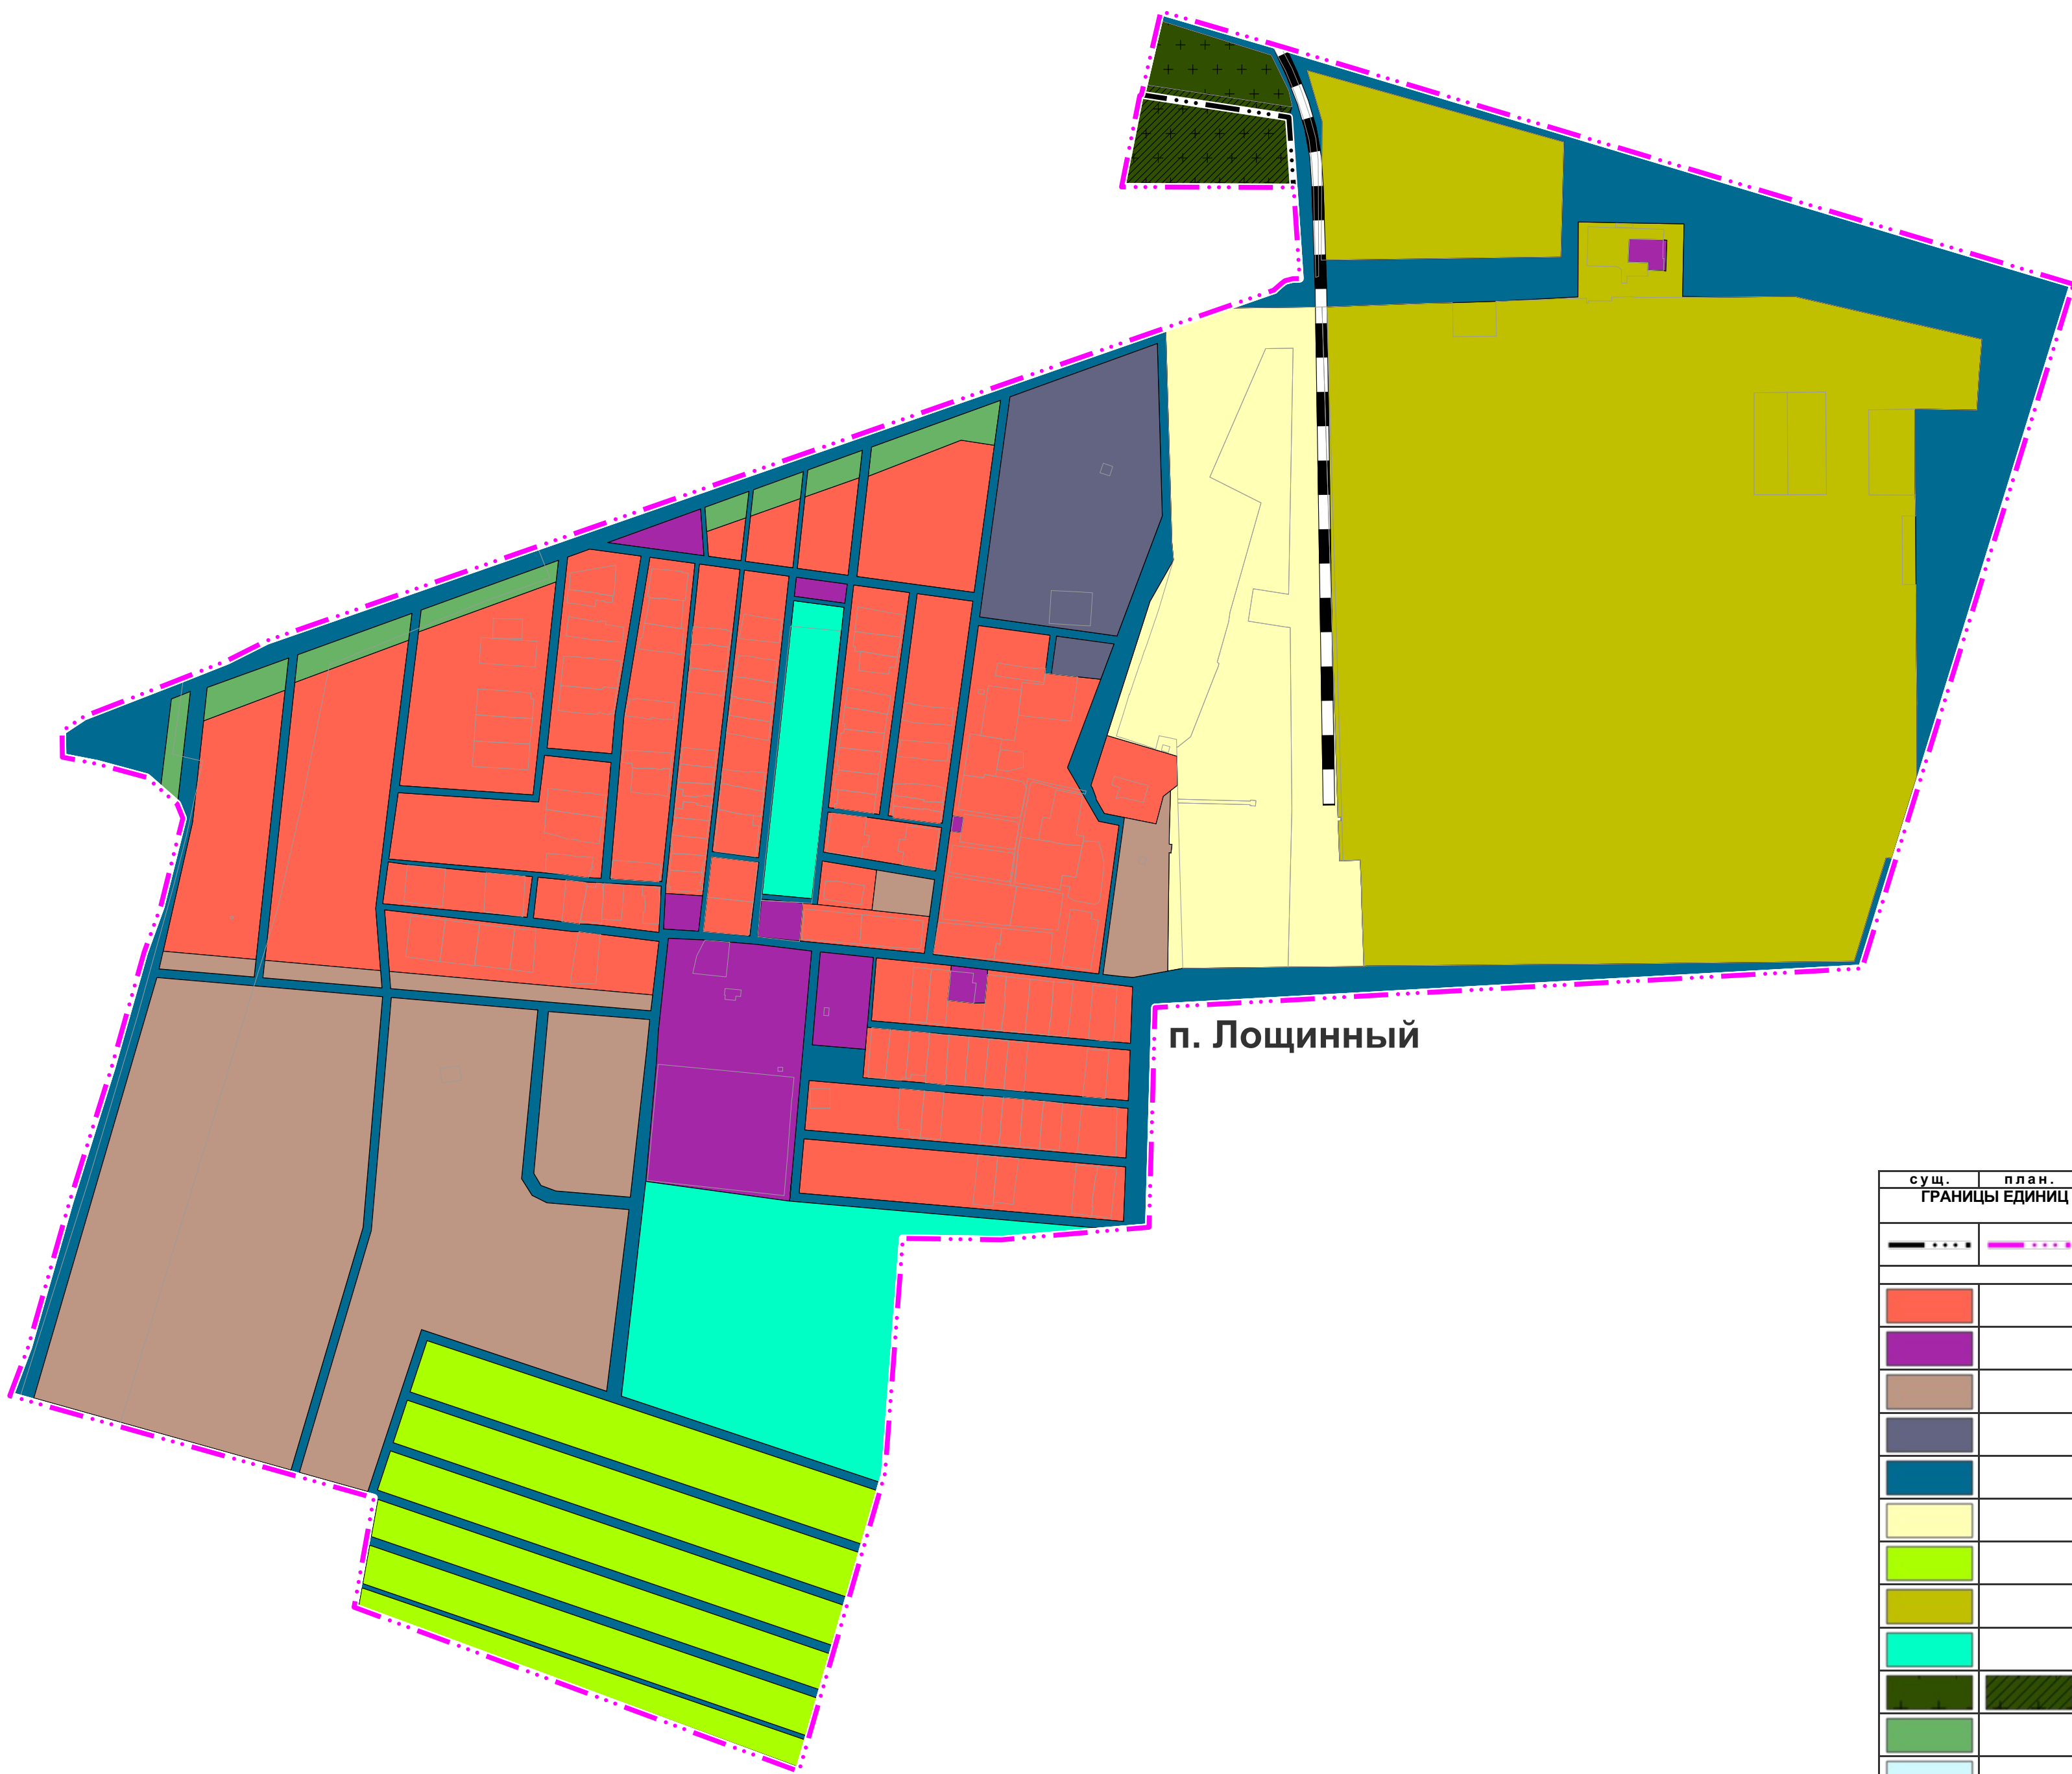
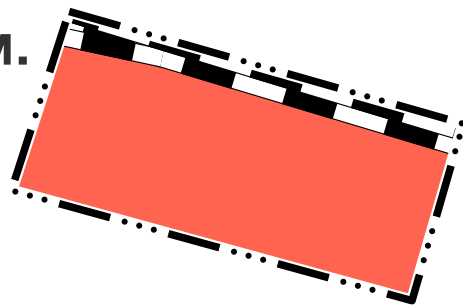
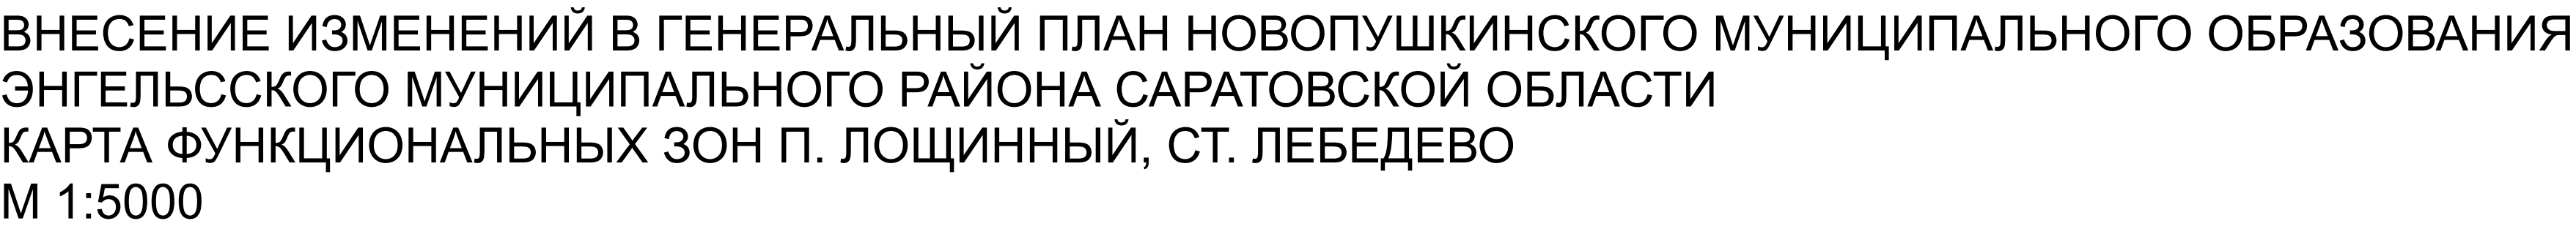


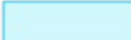

п. Лощинный

УСЛОВНЫЕ ОБОЗНАЧЕНИЯ

сущ.	план.	Наименование
ГРАНИЦЫ ЕДИНИЦ АДМИНИСТРАТИВНО-ТЕРРИТОРИАЛЬНОГО ДЕЛЕНИЯ РОССИЙСКОЙ ФЕДЕРАЦИИ		
		Граница населенного пункта
ФУНКЦИОНАЛЬНЫЕ ЗОНЫ		
		Жилые зоны
		Многофункциональная общественно-деловая зона
		Коммунально-складская зона
		Зона инженерной инфраструктуры
		Зона транспортной инфраструктуры
		Зоны сельскохозяйственного использования
		Зона садоводства, огородничества
		Производственная зона сельскохозяйственных предприятий
		Зона зелененных территорий общего пользования (парки, сады, скверы, бульвары, городские леса)
		Зона кладбищ
		Зона зелененных территорий специального назначения
		Зона акваторий
ОБЪЕКТЫ ТРАНСПОРТНОЙ ИНФРАСТРУКТУРЫ		
ЖЕЛЕЗНОДОРОЖНЫЕ ЛИНИИ		
		Железнодорожные линии (за исключением железнодорожных линий несобственного пользования)
ПОВЕРХНОСТНЫЕ ВОДНЫЕ ОБЪЕКТЫ		
		Водоем (озеро, пруд, обводненный карьер, водохранилище)
		Границы земельных участков, стоящих на кадастровом учете

						Государственный контракт №01602000009250000170001				
						Внесение изменений в генеральный план Новоушчинского муниципального образования Энгельсского муниципального района Саратовской области				
Изм.	Кол.уч.	Лист №докум.	Подп.	Дата			Стадия	Лист	Листов	
Директор		Крыжовенников С.И.		2025	Генеральный план		ГП	3.6	6	
Рук. отдела		Савинова Д.С.		2025						
Рук. проекта		Амалетдинов С.А.		2025						
Разработчик		Бондаренко А.А.		2025	Карта функциональных зон				ООО "ГР"	