
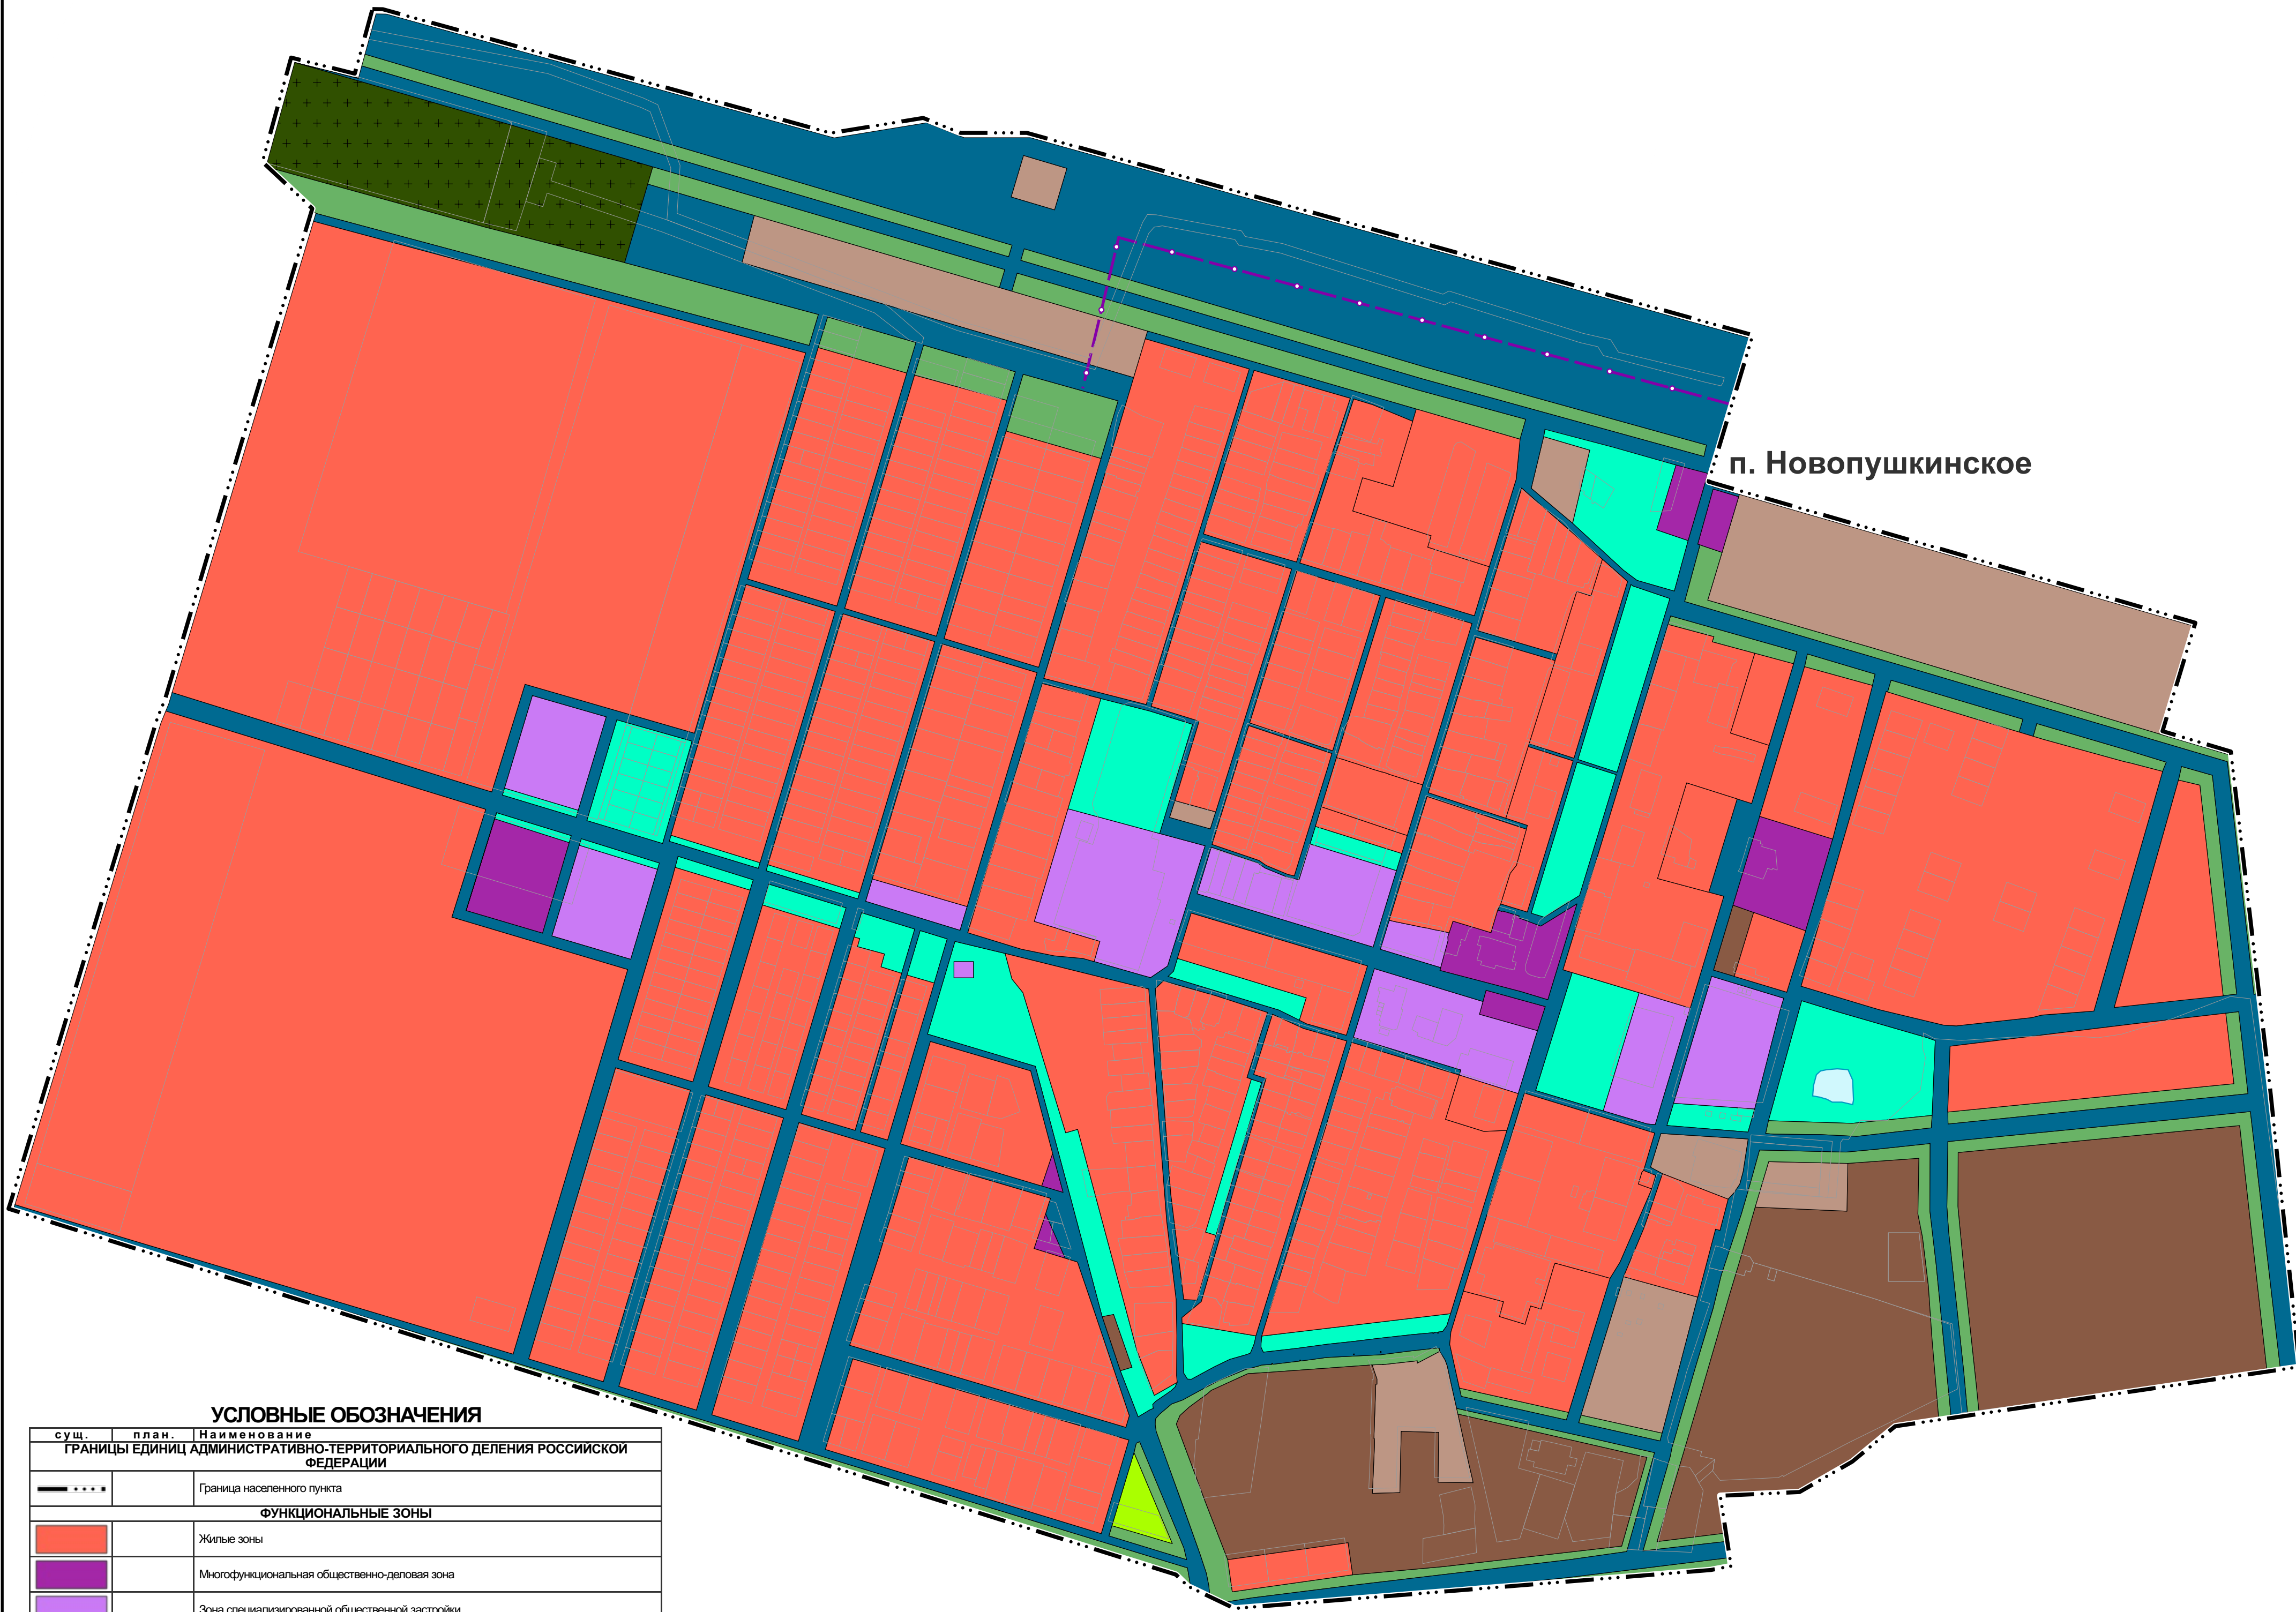


ВНЕСЕНИЕ ИЗМЕНЕНИЙ В ГЕНЕРАЛЬНЫЙ ПЛАН НОВОПУШКИНСКОГО МУНИЦИПАЛЬНОГО ОБРАЗОВАНИЯ  
ЭНГЕЛЬССКОГО МУНИЦИПАЛЬНОГО РАЙОНА САРАТОВСКОЙ ОБЛАСТИ  
КАРТА ФУНКЦИОНАЛЬНЫХ ЗОН П. НОВОПУШКИНСКОЕ  
М 1:5000

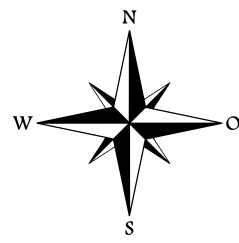

п. Новопушкинское

УСЛОВНЫЕ ОБОЗНАЧЕНИЯ

| сущ.                                                                         | план. | Наименование                                                                                   |
|------------------------------------------------------------------------------|-------|------------------------------------------------------------------------------------------------|
| ГРАНИЦЫ ЕДИНИЦ АДМИНИСТРАТИВНО-ТЕРРИТОРИАЛЬНОГО ДЕЛЕНИЯ РОССИЙСКОЙ ФЕДЕРАЦИИ |       |                                                                                                |
| — . . . .                                                                    |       | Граница населенного пункта                                                                     |
| ФУНКЦИОНАЛЬНЫЕ ЗОНЫ                                                          |       |                                                                                                |
|                                                                              |       | Жилые зоны                                                                                     |
|                                                                              |       | Многофункциональная общественно-деловая зона                                                   |
|                                                                              |       | Зона специализированной общественной застройки                                                 |
|                                                                              |       | Производственная зона                                                                          |
|                                                                              |       | Коммунально-отходная зона                                                                      |
|                                                                              |       | Зона инженерной инфраструктуры                                                                 |
|                                                                              |       | Зона транспортной инфраструктуры                                                               |
|                                                                              |       | Зона оздоровления, озорочничества                                                              |
|                                                                              |       | Производственная зона сельскохозяйственных предприятий                                         |
|                                                                              |       | Зона озелененных территорий общего пользования (парки, сады, скверы, бульвары, городские леса) |
|                                                                              |       | Зона лесов                                                                                     |
|                                                                              |       | Зона кладбищ                                                                                   |
|                                                                              |       | Зона озелененных территорий специального назначения                                            |
| ОБЪЕКТЫ ТРАНСПОРТНОЙ ИНФРАСТРУКТУРЫ                                          |       |                                                                                                |
| ЖЕЛЕЗНОДОРОЖНЫЕ ЛИНИИ                                                        |       |                                                                                                |
| — — — —                                                                      |       | Железнодорожные линии (за исключением железнодорожных линий общего пользования)                |
| ОБЪЕКТЫ ТРУБОПРОВОДНОГО ТРАНСПОРТА И ИНЖЕНЕРНОЙ ИНФРАСТРУКТУРЫ               |       |                                                                                                |
| РАСПРЕДЕЛИТЕЛЬНЫЕ ТРУБОПРОВОДЫ ДЛЯ ТРАНСПОРТИРОВКИ ГАЗА                      |       |                                                                                                |
|                                                                              |       | Газопровод распределительный высокого давления                                                 |
| ПОВЕРХНОСТНЫЕ ВОДНЫЕ ОБЪЕКТЫ                                                 |       |                                                                                                |
|                                                                              |       | Водоем (озеро, пруд, обводненный карьер, водохранилище)                                        |
|                                                                              |       | Границы земельных участков, стоящих на кадастровом учете                                       |

|              |         |      |                   |       |      |   |          |      |        |
|--------------|---------|------|-------------------|-------|------|---|----------|------|--------|
|              |         |      |                   |       |      | Государственный контракт №01602000009250000170001                                                                                             |          |      |        |
|              |         |      |                   |       |      | Внесение изменений в генеральный план<br>Новопушкинского муниципального образования<br>Энгельсского муниципального района Саратовской области |          |      |        |
| Изм.         | Кол.уч. | Лист | № док.            | Подп. | Дата | Генеральный план   | Стадия   | Лист | Листов |
| Директор     |         |      | Корсакинский И.И. |       | 2025 |   | ГП       | 3.1  | 6      |
| Рук. отдела  |         |      | Савинова Д.С.     |       | 2025 |   |          |      |        |
| Рук. проекта |         |      | Аналитиков С.А.   |       | 2025 |   |          |      |        |
| Разработчик  |         |      | Бондаренко А.А.   |       | 2025 | Карта функциональных зон   | ООО "ПР" |      |        |