
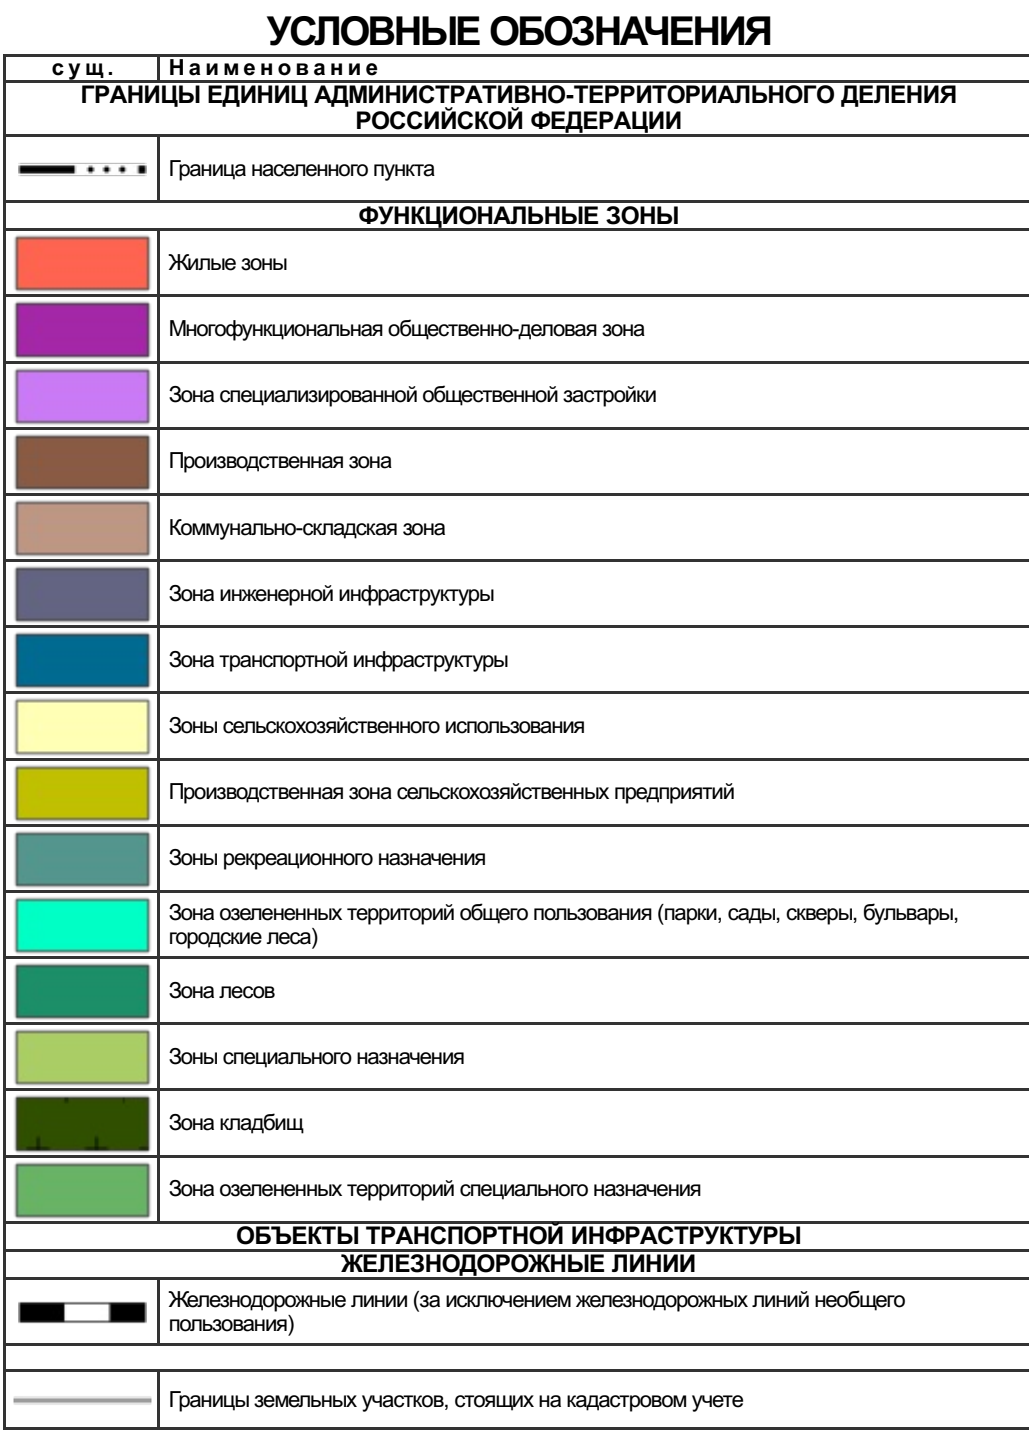


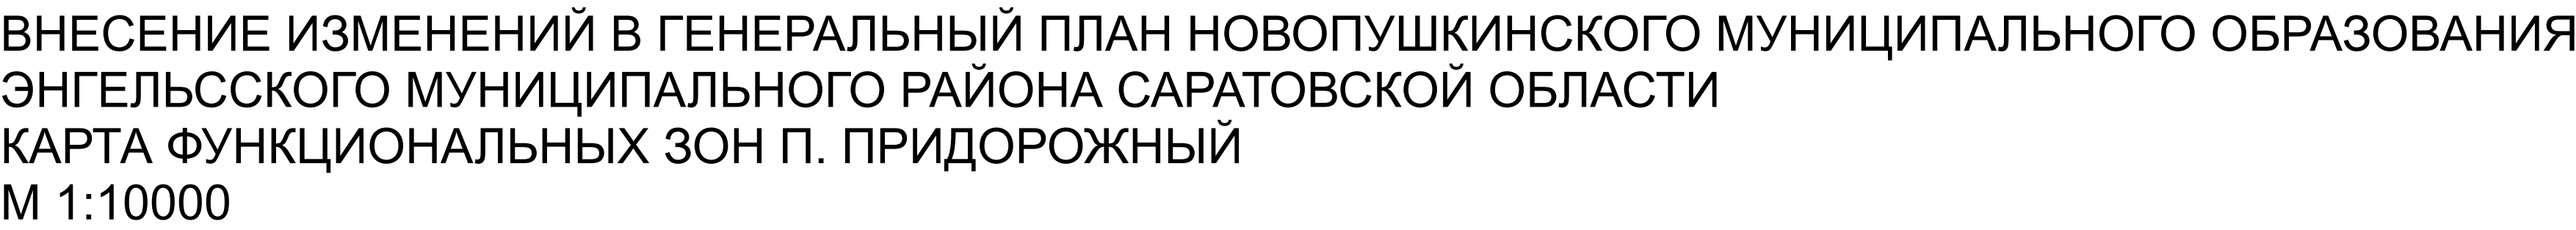

						Государственный контракт №01602000009250000170001			
						Внесение изменений в генеральный план Новоушуйского муниципального образования Энгельсского муниципального района Саратовской области			
Изм.	Коп.уч.	Лист	№док.	Подп.	Дата	Генеральный план	Стадия	Лист	Листов
Директор			Хавинина С.И.		2025		ГП	3.5	6
Рук. отдела			Савинова Д.С.		2025				
Рук. проекта			Амалетдинов С.А.		2025				
Разработчик			Бондаренко А.А.		2025	Карта функциональных зон		ООО "ПР"	