



ВНЕСЕНИЕ ИЗМЕНЕНИЙ В ГЕНЕРАЛЬНЫЙ ПЛАН НОВОПУШКИНСКОГО МУНИЦИПАЛЬНОГО ОБРАЗОВАНИЯ  
ЭНГЕЛЬССКОГО МУНИЦИПАЛЬНОГО РАЙОНА САРАТОВСКОЙ ОБЛАСТИ  
КАРТА ФУНКЦИОНАЛЬНЫХ ЗОН П. ИМ. КАРЛА МАРКСА, П. ГОЛУБЬЕВКА  
М 1:10000

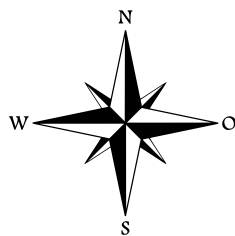

| УСЛОВНЫЕ ОБОЗНАЧЕНИЯ                                                         |       |                                                                                                |
|------------------------------------------------------------------------------|-------|------------------------------------------------------------------------------------------------|
| сущ.                                                                         | план. | Наименование                                                                                   |
| ГРАНИЦЫ ЕДИНИЦ АДМИНИСТРАТИВНО-ТЕРРИТОРИАЛЬНОГО ДЕЛЕНИЯ РОССИЙСКОЙ ФЕДЕРАЦИИ |       |                                                                                                |
|                                                                              |       | Граница населенного пункта                                                                     |
| ФУНКЦИОНАЛЬНЫЕ ЗОНЫ                                                          |       |                                                                                                |
|                                                                              |       | Жилые зоны                                                                                     |
|                                                                              |       | Многофункциональная общественно-деловая зона                                                   |
|                                                                              |       | Зона специализированной общественной застройки                                                 |
|                                                                              |       | Коммунально-складская зона                                                                     |
|                                                                              |       | Зона инженерной инфраструктуры                                                                 |
|                                                                              |       | Зона транспортной инфраструктуры                                                               |
|                                                                              |       | Зоны сельскохозяйственного использования                                                       |
|                                                                              |       | Зона садоводства, огородничества                                                               |
|                                                                              |       | Зона озелененных территорий общего пользования (парки, сады, скверы, бульвары, городские леса) |
|                                                                              |       | Зона отдыха                                                                                    |
|                                                                              |       | Зона лесов                                                                                     |
|                                                                              |       | Зона кладбищ                                                                                   |
|                                                                              |       | Зона складирования и захоронения отходов                                                       |
|                                                                              |       | Зона озелененных территорий специального назначения                                            |
|                                                                              |       | Зона режимных территорий                                                                       |
|                                                                              |       | Зона автотрасс                                                                                 |
| ОБЪЕКТЫ ТРАНСПОРТНОЙ ИНФРАСТРУКТУРЫ                                          |       |                                                                                                |
| ЖЕЛЕЗНОДОРОЖНЫЕ ЛИНИИ                                                        |       |                                                                                                |
|                                                                              |       | Железнодорожные линии (за исключением железнодорожных линий необщего пользования)              |
| ПОВЕРХНОСТНЫЕ ВОДНЫЕ ОБЪЕКТЫ                                                 |       |                                                                                                |
|                                                                              |       | Водоем (озеро, пруд, обводненный карьер, водохранилище)                                        |
|                                                                              |       | Границы земельных участков, стоящих на кадастровом учете                                       |

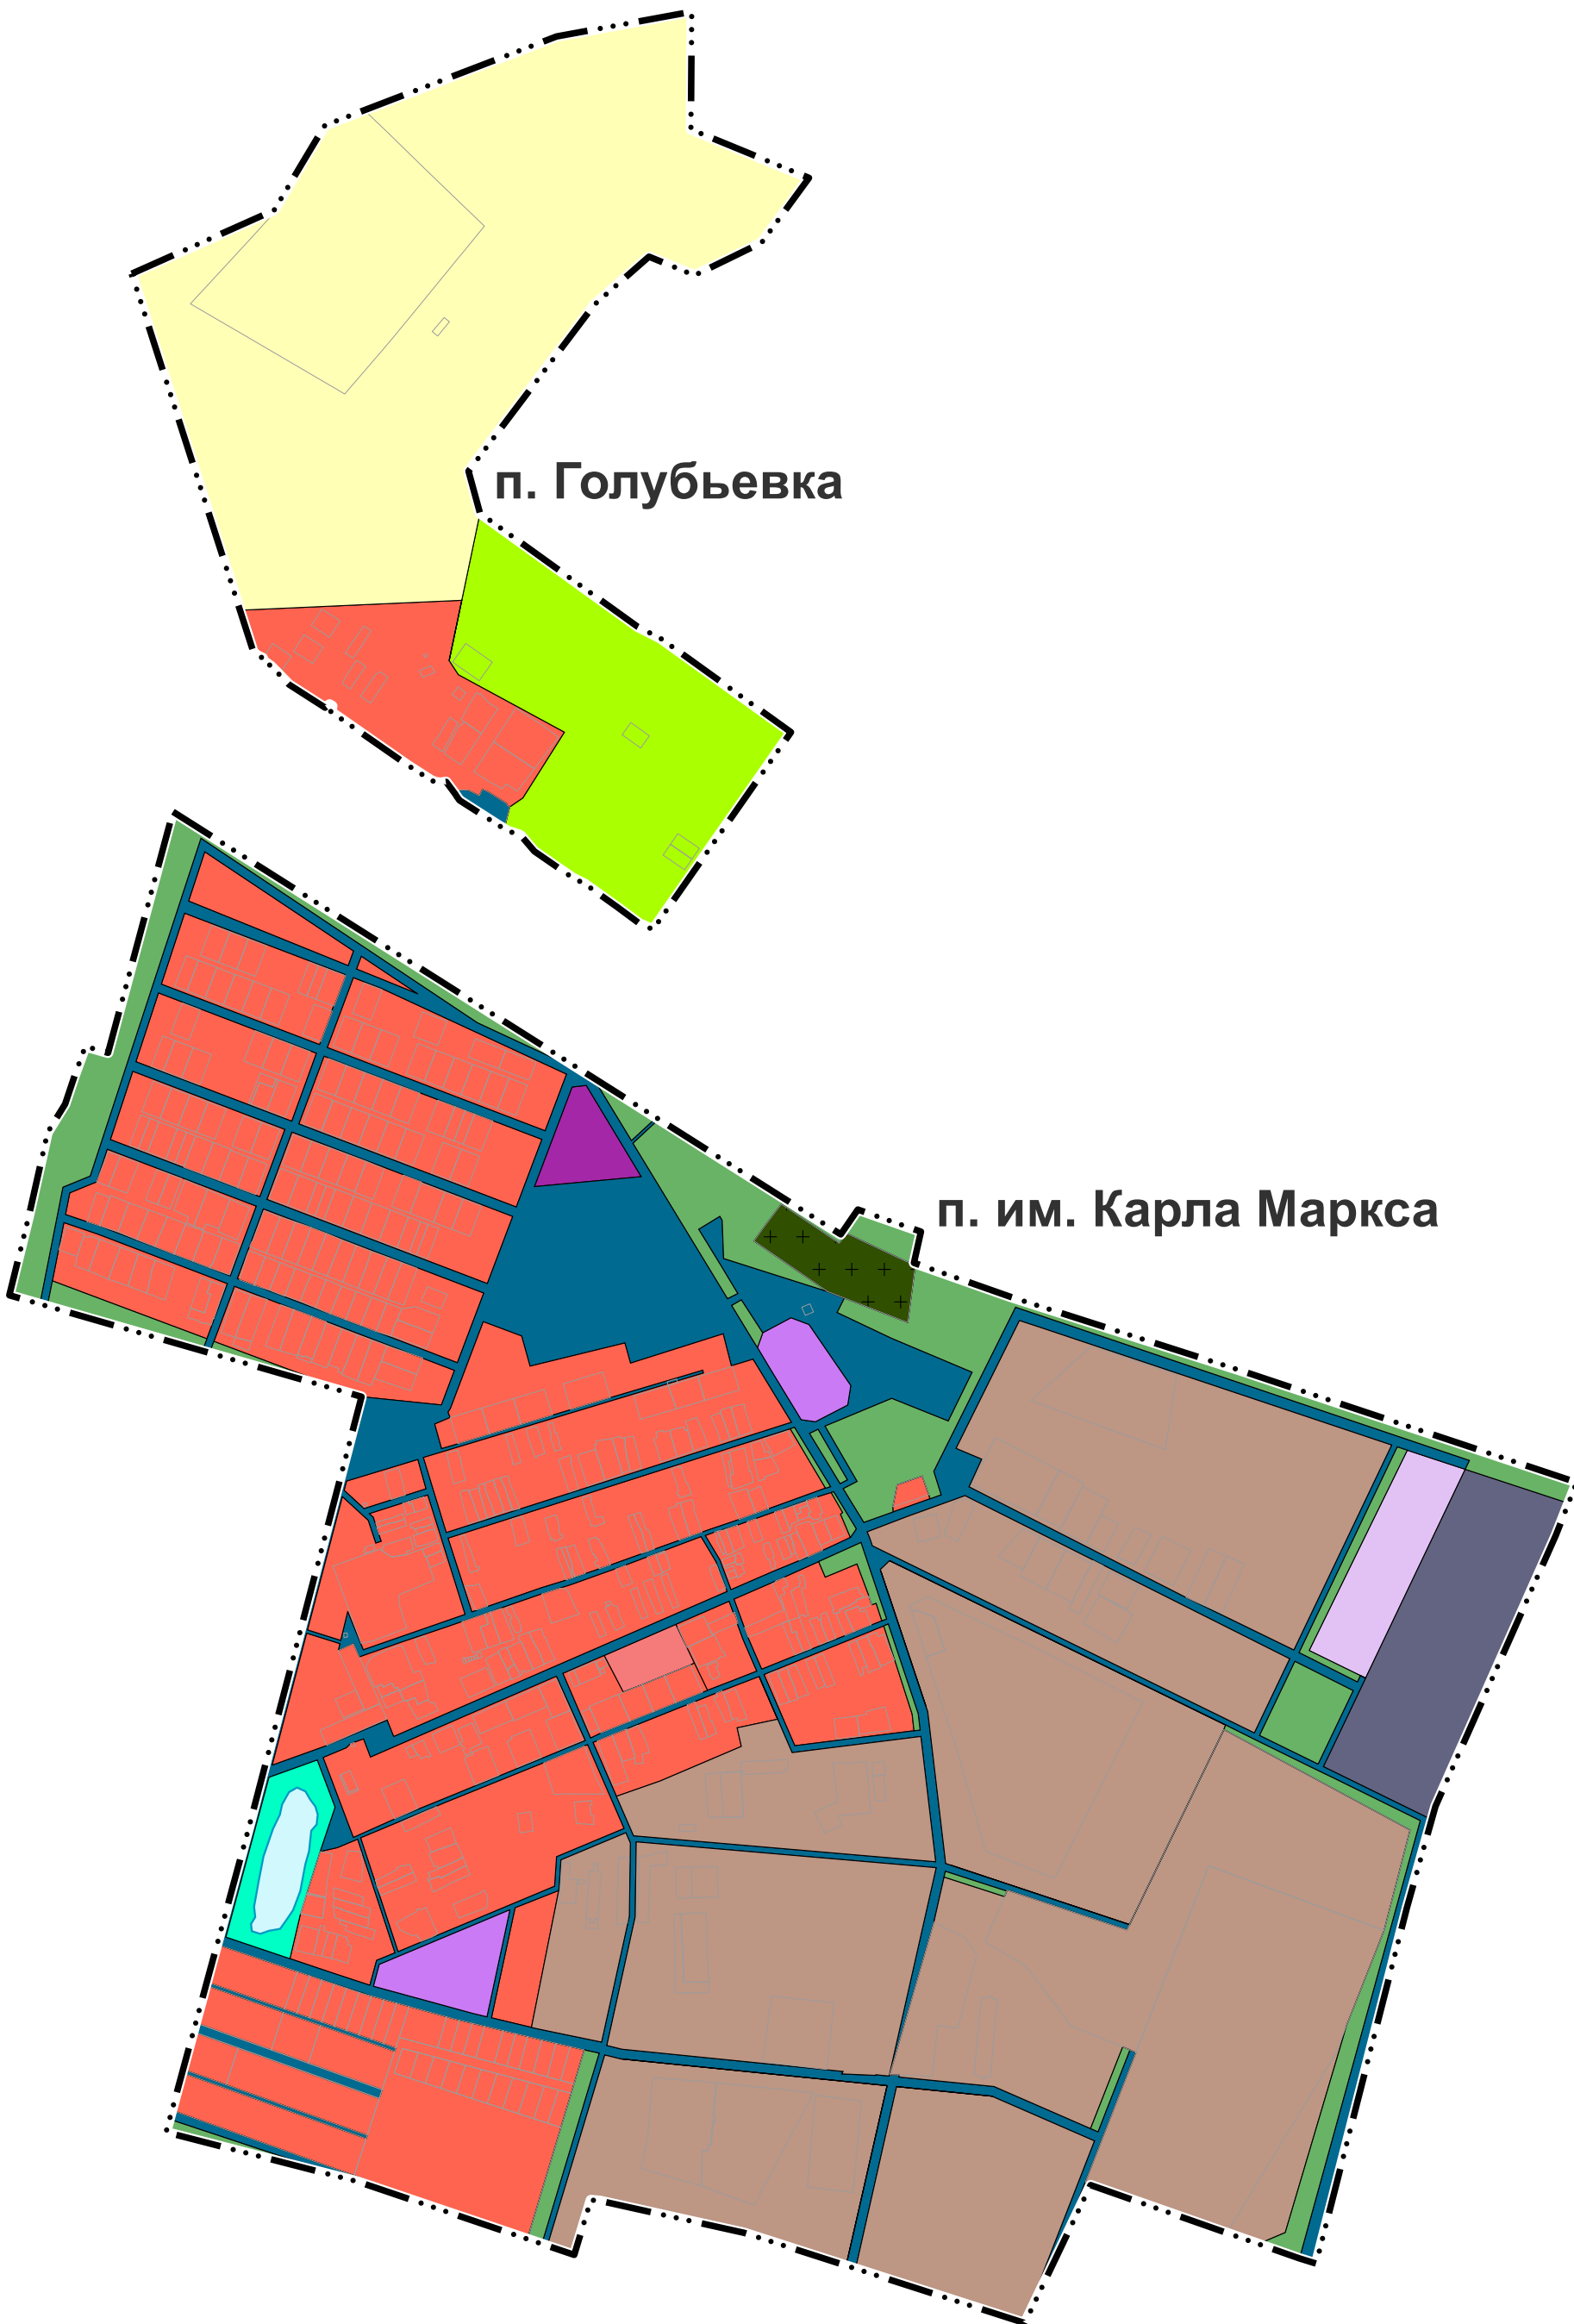

|              |         |      |                    |       |      |   |          |      |        |  |
|--------------|---------|------|--------------------|-------|------|---|----------|------|--------|--|
|              |         |      |                    |       |      | Государственный контракт №01602000009250000170001                                                                                             |          |      |        |  |
|              |         |      |                    |       |      | Внесение изменений в генеральный план<br>Новопушкинского муниципального образования<br>Энгельсского муниципального района Саратовской области |          |      |        |  |
| Изм.         | Кол.уч. | Лист | № док.             | Подп. | Дата | Генеральный план   | Стадия   | Лист | Листов |  |
| Директор     |         |      | Краснощеников И.И. |       | 2025 |   | ГП       | 3.4  | 6      |  |
| Рук. отдела  |         |      | Савинова Д.С.      |       | 2025 |   |          |      |        |  |
| Рук. проекта |         |      | Аналитиков С.А.    |       | 2025 |   |          |      |        |  |
| Разработчик  |         |      | Бондаренко А.А.    |       | 2025 |   |          |      |        |  |
|              |         |      |                    |       |      | Карта функциональных зон   | ООО "ПР" |      |        |  |
|              |         |      |                    |       |      |   |          |      |        |  |