


5

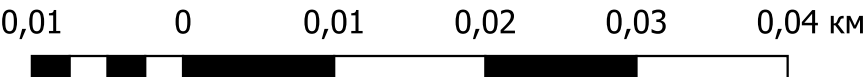

						Государственный контракт №01602000009250000170001			
						Внесение изменений в генеральный план Терновского муниципального образования Энгельсского муниципального района Саратовской области			
Изм.	Кол.уч.	Лист	№ док.	Подп.	Дата				
Директор			Крaшенинников К.И.		2025	Материалы по обоснованию	Стадия	Лист	Листов
Рук. отдела			Савинкова Д. С.		2025		ГП	4.7	33
Рук. проекта			Акмалетдинов С.А.		2025				
Разработчик			Лукичанава А.Л.		2025	Карта комплексной оценки территории. Село Березовка.	ООО "ПР"		

Директор	Крашенинников К.И.	2025	Материалы по обоснованию	Стадия	Лист	Листов
Рук. отдела	Савинова Д. С.	2025		ГП	4.7	33
Рук. проекта	Аксалетдинов С.А.	2025				