

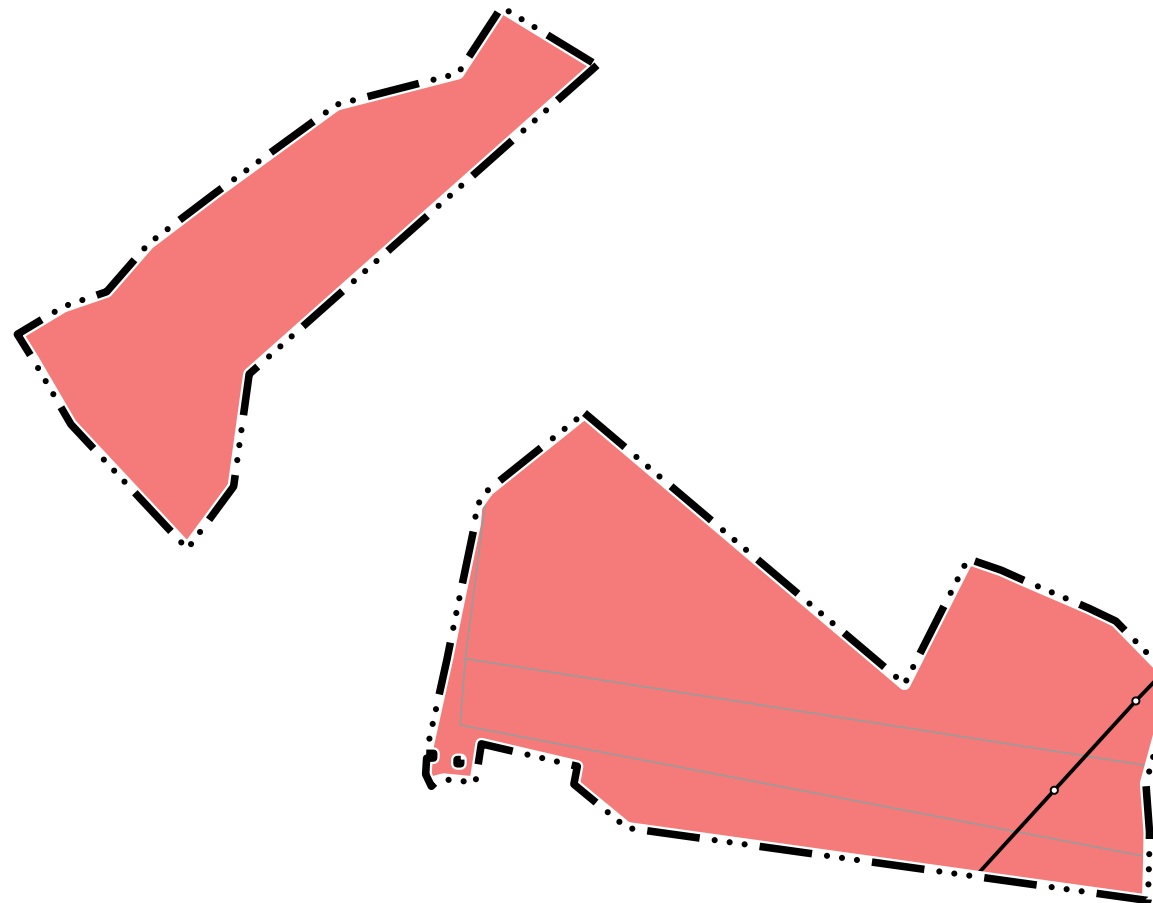


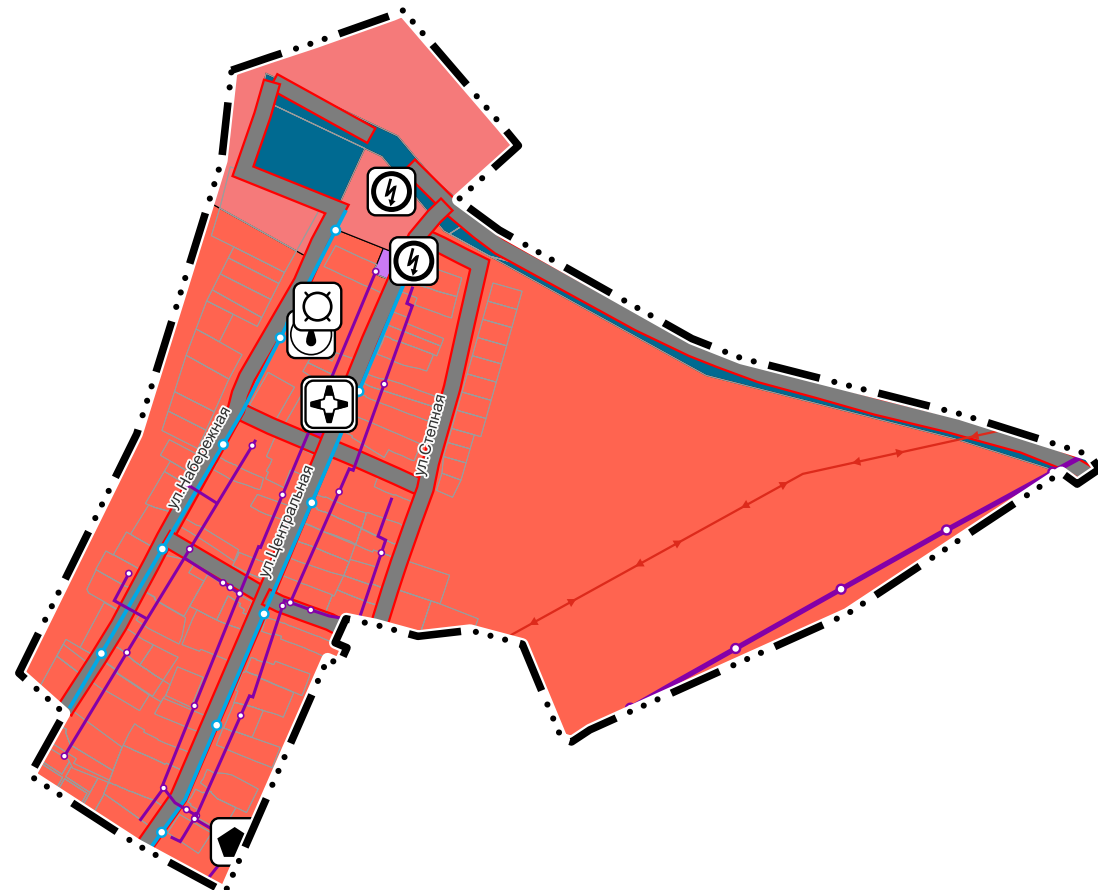

		Государственный контракт №01602000009250000170001			
		Внесение изменений в генеральный план Терновского муниципального образования Энгельсского муниципального района Саратовской области			
одп.	Дата	Материалы по обоснованию	Стадия	Лист	Листов
	2025		ГП	4.4	33
	2025				
	2025				
	2025				
		Карта комплексной оценки территории. Село Смеловка.	ООО "ПР"		

Изм.	Кол.уч.	Лист	№ док.	Подп.	Дата
Директор		Крашенинников К. И.			2025
Рук. отдела		Савинкова Д. С.			2025
Рук. проекта		Акмалетдинов С. А.			2025
Разработчик		Лукманова А. Л.			2025

Государственный контракт №01602000009250000170001			
Внесение изменений в генеральный план Терновского муниципального образования Энгельсского муниципального района Саратовской области			
Материалы по обоснованию	Стадия	Лист	Листов
	ГП	4.4	33
Карта комплексной оценки территории. Село Смеловка.	ООО "ПР"		

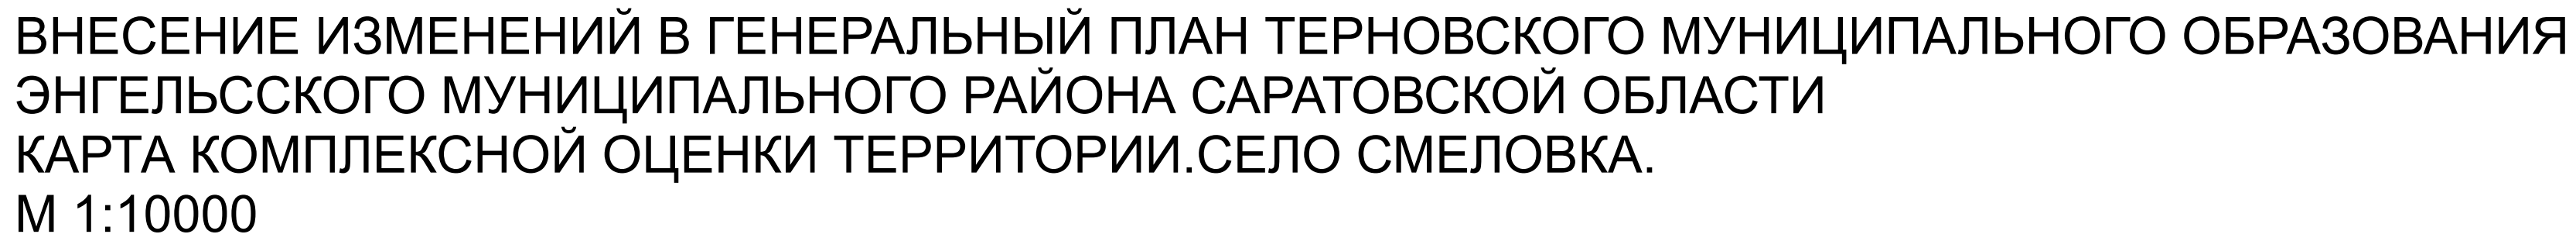