

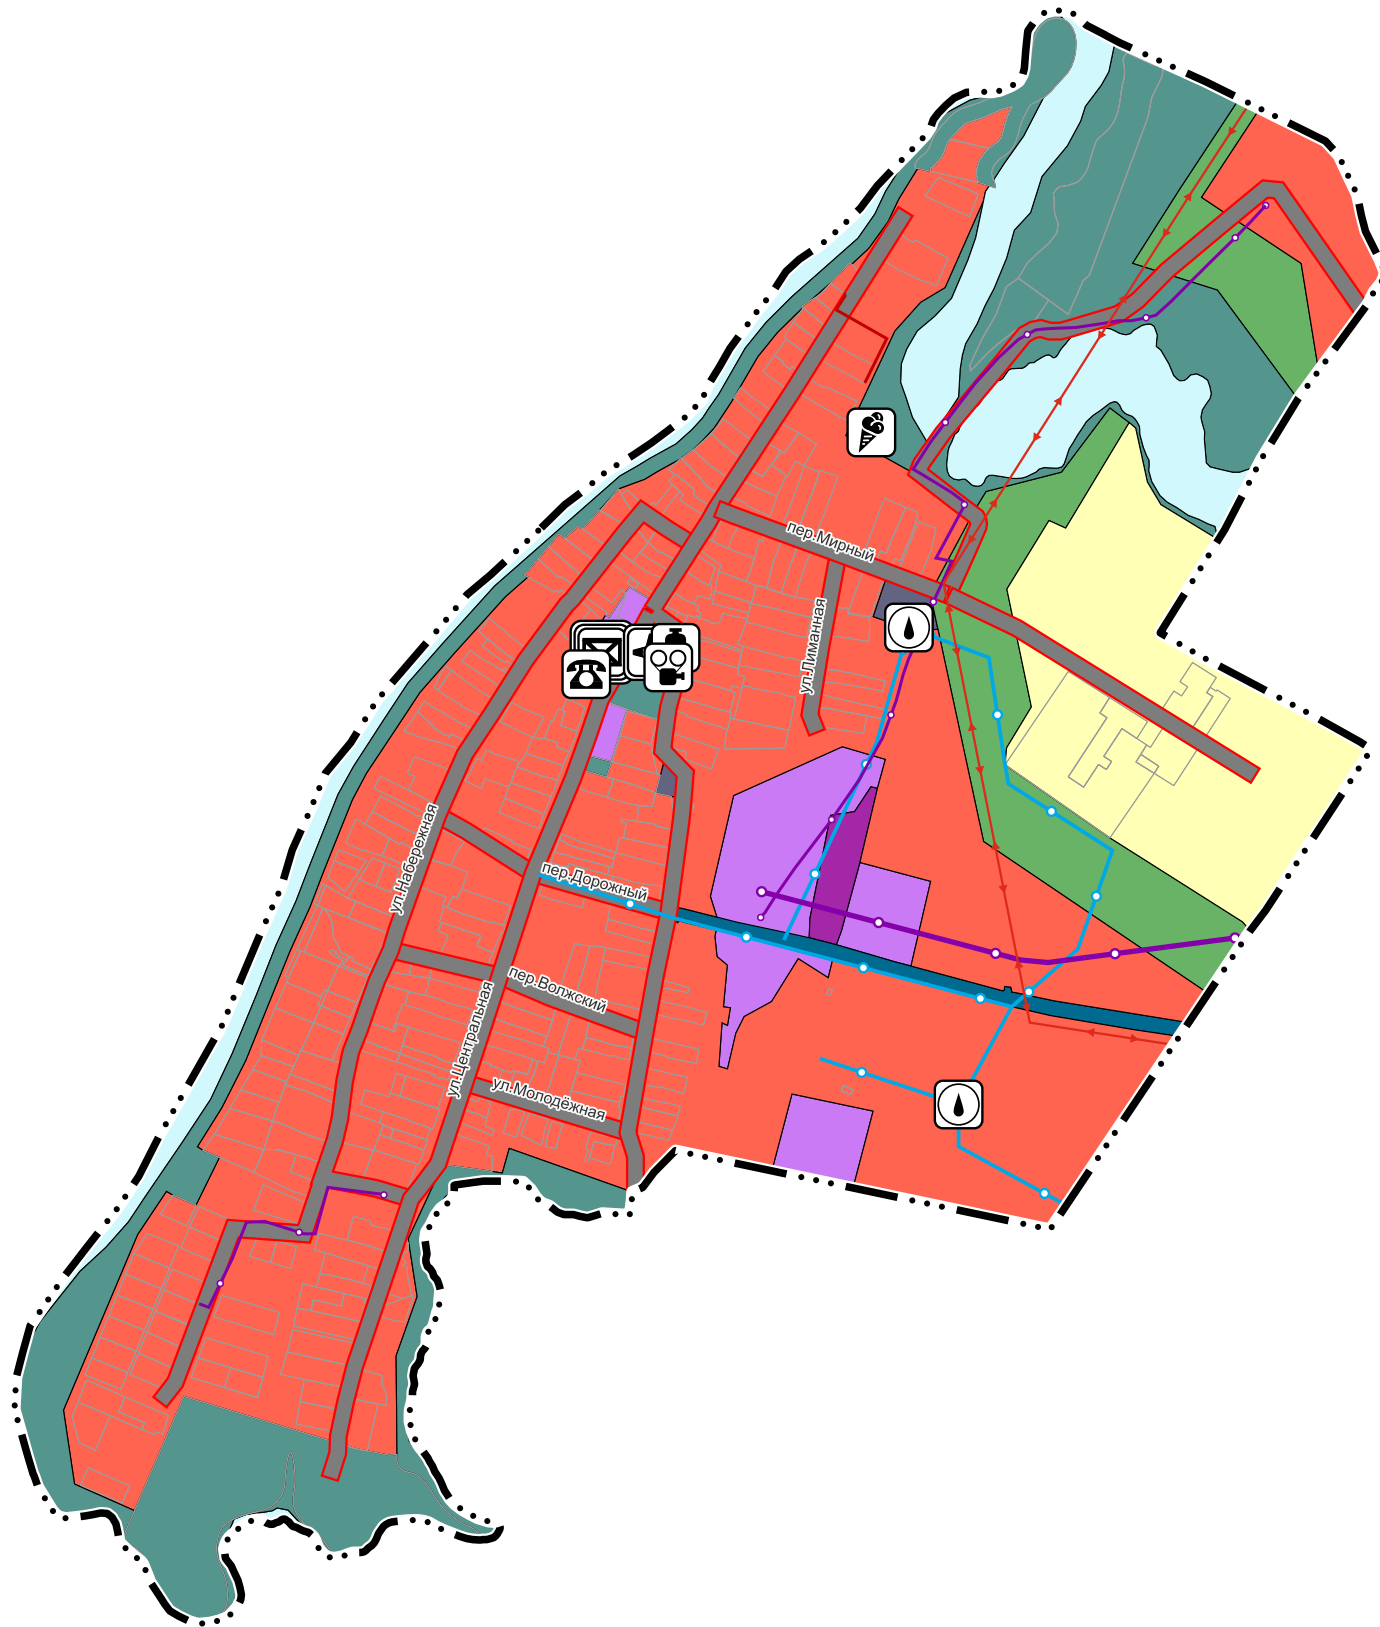


ВНЕСЕНИЕ ИЗМЕНЕНИЙ В ГЕНЕРАЛЬНЫЙ ПЛАН ТЕРНОВСКОГО МУНИЦИПАЛЬНОГО ОБРАЗОВАНИЯ ЭНГЕЛЬССКОГО МУНИЦИПАЛЬНОГО РАЙОНА САРАТОВСКОЙ ОБЛАСТИ КАРТА КОМПЛЕКСНОЙ ОЦЕНКИ ТЕРРИТОРИИ.СЕЛО ТЕРНОВКА. М 1:10000

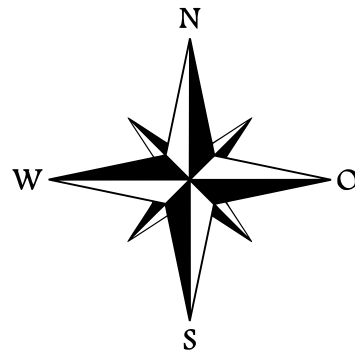

УСЛОВНЫЕ ОБОЗНАЧЕНИЯ

сущ.	Наименование	сущ.	Наименование
ОБЪЕКТЫ ТРУБОПРОВОДНОГО ТРАНСПОРТА И ИНЖЕНЕРНОЙ ИНФРАСТРУКТУРЫ		ОБЪЕКТЫ КУЛЬТУРЫ И ИСКУССТВА	
ЛИНИИ ЭЛЕКТРОПЕРЕДАЧИ (ЛЭП)		ОБЪЕКТЫ КУЛЬТУРЫ И ИСКУССТВА	
	Линии электропередачи 35 кВ		Объект местного значения, объект иного значения
ОБЪЕКТЫ ДОБЫЧИ И ТРАНСПОРТИРОВКИ ГАЗА			Объект регионального значения
	Газорегуляторный пункт	ГРАНИЦЫ ЕДИНИЦ АДМИНИСТРАТИВНО-ТЕРРИТОРИАЛЬНОГО ДЕЛЕНИЯ РОССИЙСКОЙ ФЕДЕРАЦИИ	
РАСПРЕДЕЛИТЕЛЬНЫЕ ТРУБОПРОВОДЫ ДЛЯ ТРАНСПОРТИРОВКИ ГАЗА			Граница населенного пункта
	Газопровод распределительный высокого давления	ФУНКЦИОНАЛЬНЫЕ ЗОНЫ	
	Газопровод распределительный низкого давления		Жилые зоны
СЕТИ ТЕПЛОСНАБЖЕНИЯ			Многофункциональная общественно-деловая зона
	Теплопровод распределительный (квартальный)		Зона специализированной общественной застройки
ОБЪЕКТЫ ВОДОСНАБЖЕНИЯ			Зона инженерной инфраструктуры
	Артезианская скважина		Зона транспортной инфраструктуры
СЕТИ ВОДОСНАБЖЕНИЯ			Зоны сельскохозяйственного использования
	Водопровод		Зона садоводства, огородничества
ОБЪЕКТЫ СВЯЗИ			Зоны рекреационного назначения
	Объекты почтовой связи		Зона кладбищ
	Границы земельных участков, стоящих на кадастровом учете		Зона озелененных территорий специального назначения
			Зона акваторий
		ОБЪЕКТЫ СОЦИАЛЬНОЙ ИНФРАСТРУКТУРЫ, ОТДЫХА И ТУРИЗМА, САНАТОРНО-КУРОРТНОГО НАЗНАЧЕНИЯ	
		ОБЪЕКТЫ КУЛЬТУРЫ И ИСКУССТВА	
	Объект культурно-просветительного назначения		Объект культурно-просветительного назначения
	Объект культурно-досугового (клубного) типа		Объект культурно-досугового (клубного) типа
		ОБЪЕКТЫ ЗДРАВООХРАНЕНИЯ	
	Объект (здание, комплекс зданий), на базе которого оказывается первичная медико-санитарная помощь		Объект (здание, комплекс зданий), на базе которого оказывается первичная медико-санитарная помощь
		ПРОЧИЕ ОБЪЕКТЫ ОБСЛУЖИВАНИЯ	
	Административное здание		Административное здание
		ОБЩЕСТВЕННЫЕ ПРОСТРАНСТВА, ОБЪЕКТЫ БЛАГОУСТРОЙСТВА И ОЗЕЛЕНЕНИЯ	
	Тематический парк		Тематический парк
		ОБЪЕКТЫ ТРАНСПОРТНОЙ ИНФРАСТРУКТУРЫ	
		УЛИЧНО-ДОРОЖНАЯ СЕТЬ СЕЛЬСКОГО НАСЕЛЕННОГО ПУНКТА	
	Улицы в жилой застройке		Улицы в жилой застройке

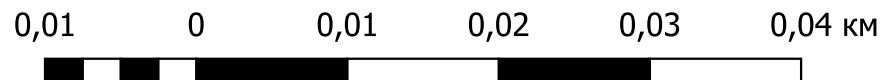

						Государственный контракт №01602000009250000170001			
						Внесение изменений в генеральный план Терновского муниципального образования Энгельсского муниципального района Саратовской области			
Изм.	Кол.уч.	Лист	№ док.	Подп.	Дата	Материалы по обоснованию	Стадия	Лист	Листов
Директор	Кращениников К.И.				2025		ГП	4.2	33
Рук. отдела	Савинкова Д. С.				2025				
Рук. проекта	Акмалетдинов С.А.				2025				
Разработчик	Лукуманова А.Л.				2025	Карта комплексной оценки территории. Село Терновка.	ООО "ПР"		