



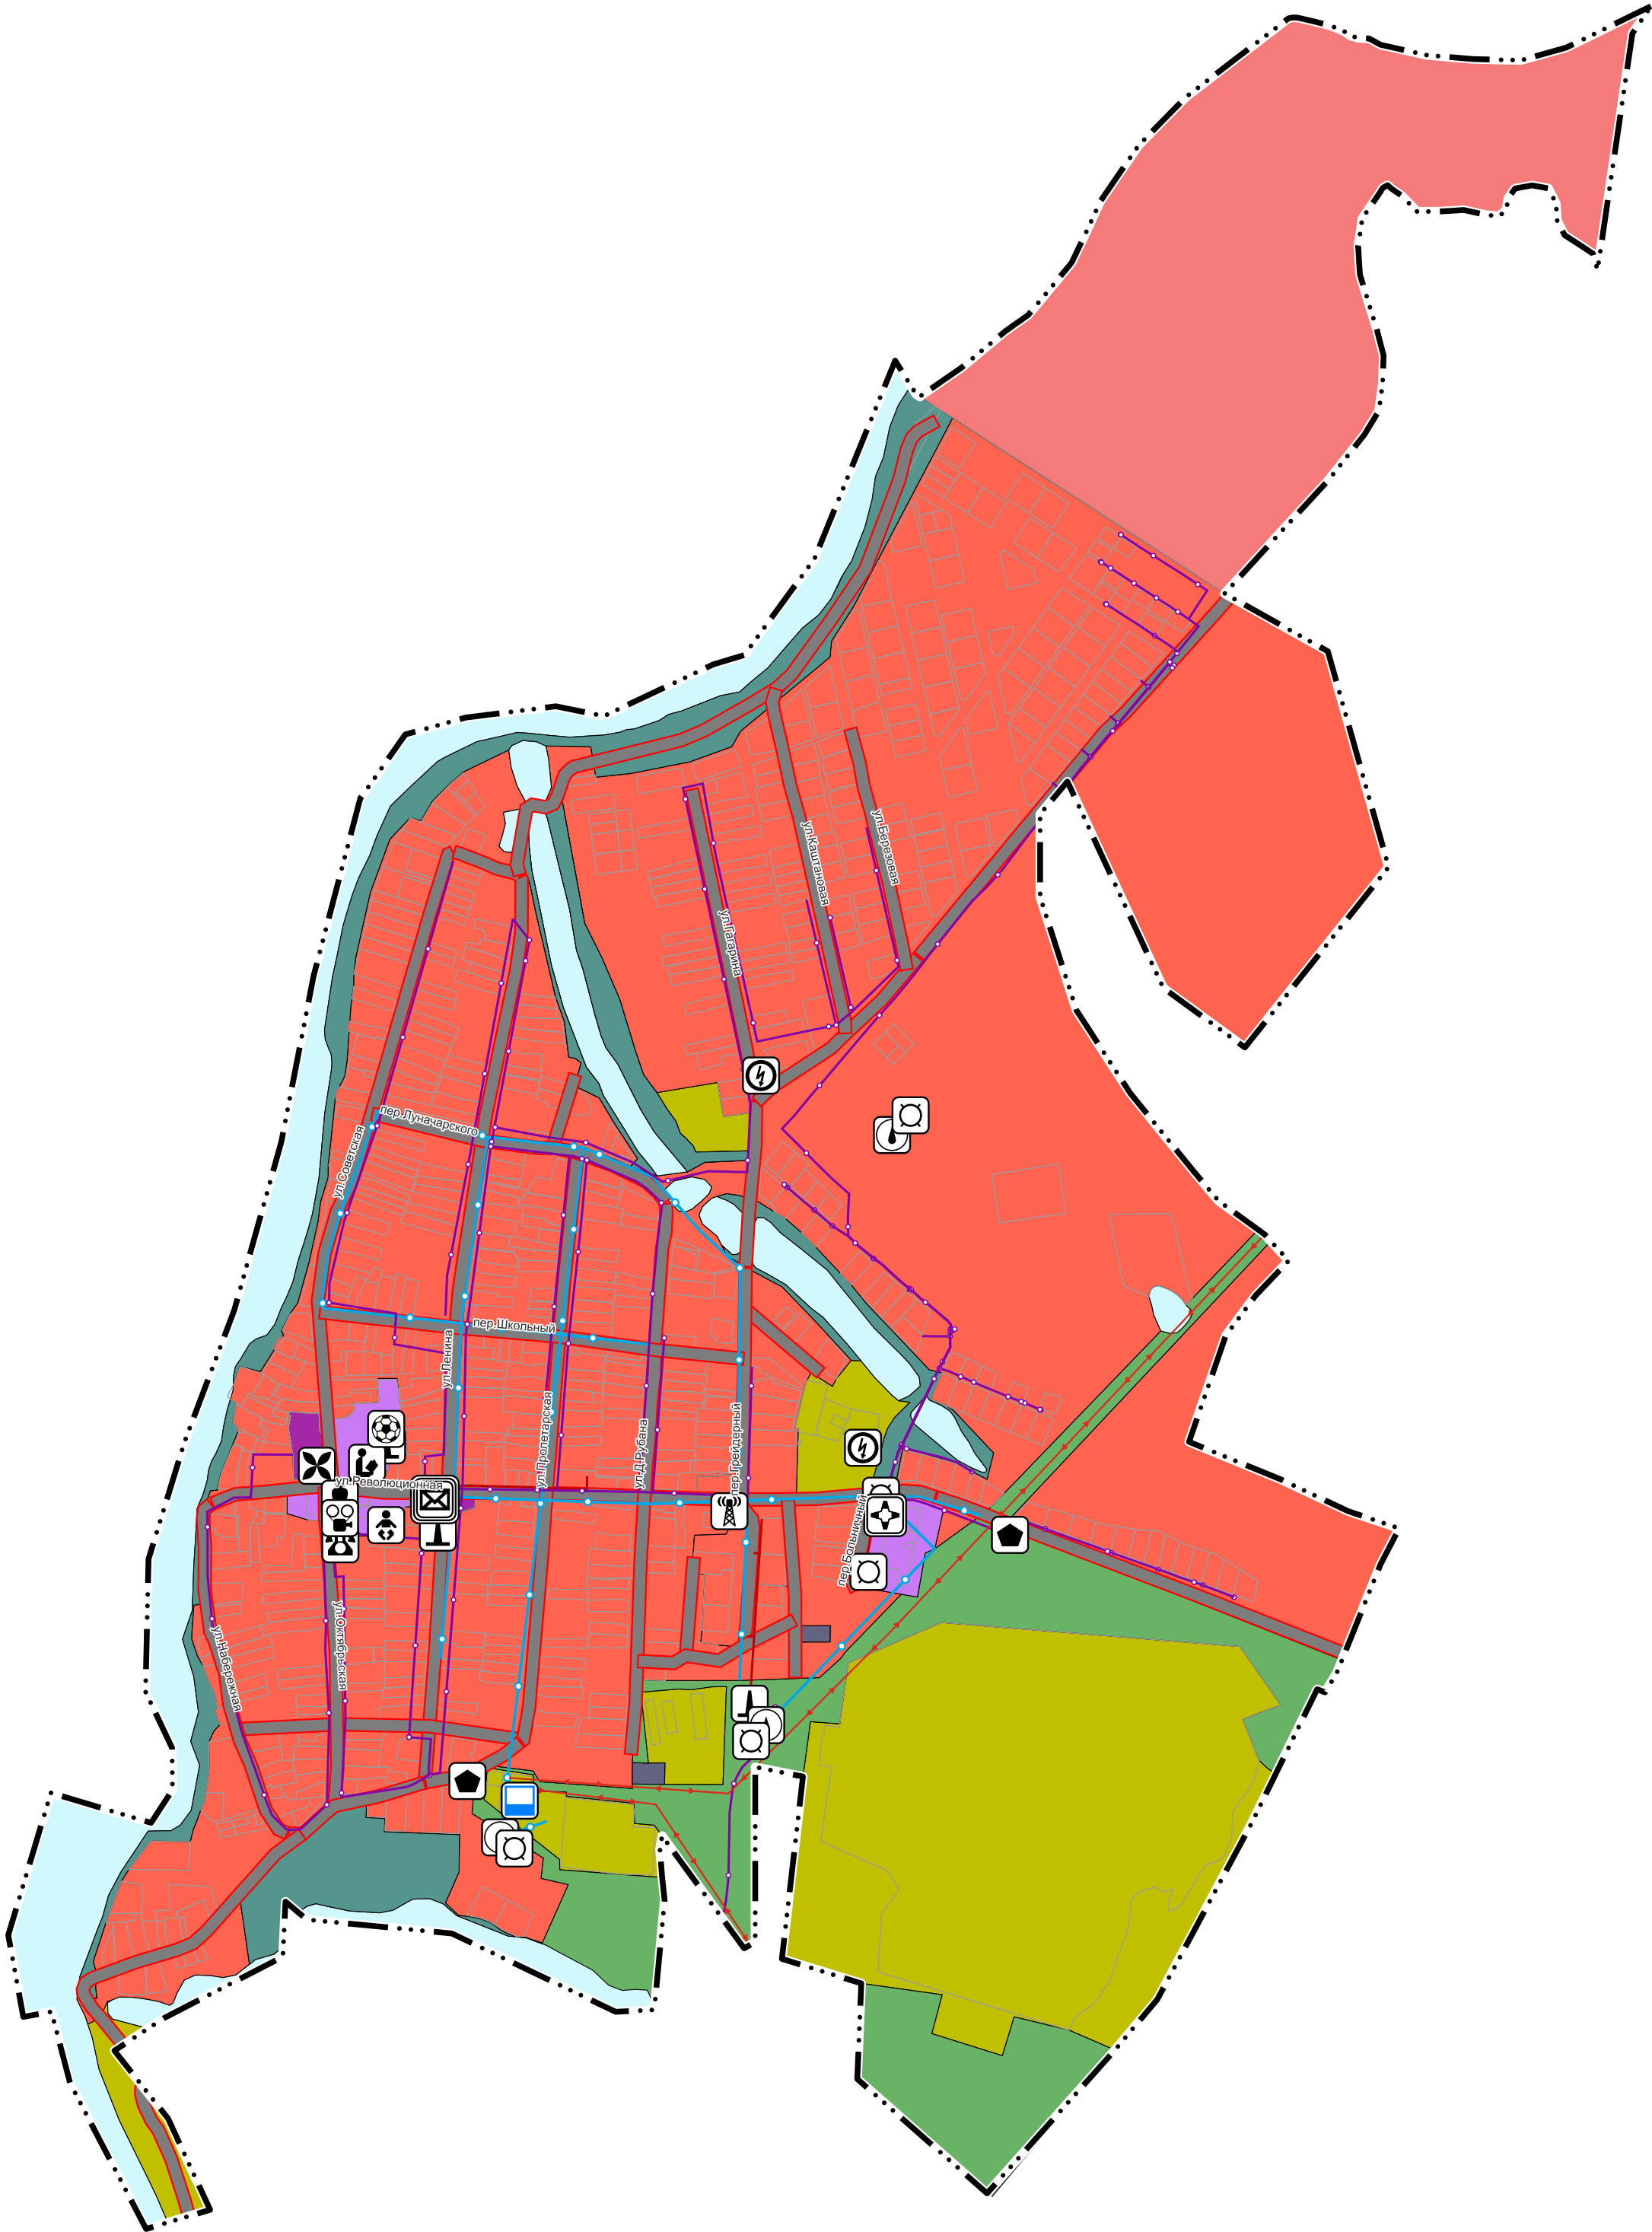


ВНЕСЕНИЕ ИЗМЕНЕНИЙ В ГЕНЕРАЛЬНЫЙ ПЛАН ТЕРНОВСКОГО МУНИЦИПАЛЬНОГО ОБРАЗОВАНИЯ
ЭНГЕЛЬССКОГО МУНИЦИПАЛЬНОГО РАЙОНА САРАТОВСКОЙ ОБЛАСТИ
КАРТА КОМПЛЕКСНОЙ ОЦЕНКИ ТЕРРИТОРИИ.СЕЛО УЗМОРЬЕ.
М 1:10000

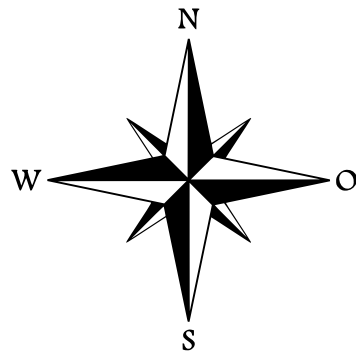

сущ.	Наименование
ОБЪЕКТЫ ТРУБОПРОВОДНОГО ТРАНСПОРТА И ИНЖЕНЕРНОЙ ИНФРАСТРУКТУРЫ	
ЛИНИИ ЭЛЕКТРОПЕРЕДАЧИ (ЛЭП)	
	Линии электропередачи 35 кВ
МАГИСТРАЛЬНЫЕ ТРУБОПРОВОДЫ ДЛЯ ТРАНСПОРТИРОВКИ ЖИДКИХ И ГАЗООБРАЗНЫХ УГЛЕВОДОРОДОВ	
	Магистральный нефтепровод
	Газопровод распределительный, предназначенный для транспортировки природного газа под давлением свыше 1.2 МПа и сжиженного углеводородного газа под давлением свыше 1.6 МПа
ОБЪЕКТЫ ДОБЫЧИ И ТРАНСПОРТИРОВКИ ГАЗА	
	Газорегуляторный пункт
РАСПРЕДЕЛИТЕЛЬНЫЕ ТРУБОПРОВОДЫ ДЛЯ ТРАНСПОРТИРОВКИ ГАЗА	
	Газопровод распределительный низкого давления
ОБЪЕКТЫ ТЕПЛОСНАБЖЕНИЯ	
	Источник тепловой энергии
СЕТИ ТЕПЛОСНАБЖЕНИЯ	
	Теплопровод распределительный (квартальный)
ОБЪЕКТЫ ВОДОСНАБЖЕНИЯ	
	Водонапорная башня
	Артезианская скважина
СЕТИ ВОДОСНАБЖЕНИЯ	
	Водопровод
ОБЪЕКТЫ СВЯЗИ	
	Телевизионный ретранслятор
	Объекты почтовой связи
Границы земельных участков, стоящих на кадастровом учете	

УСЛОВНЫЕ ОБОЗНАЧЕНИЯ	
сущ.	Наименование
	Объект местного значения, объект иного значения
	Объект регионального значения
ГРАНИЦЫ ЕДИНИЦ АДМИНИСТРАТИВНО-ТЕРРИТОРИАЛЬНОГО ДЕЛЕНИЯ РОССИЙСКОЙ ФЕДЕРАЦИИ	
	Граница населенного пункта
ФУНКЦИОНАЛЬНЫЕ ЗОНЫ	
	Жилые зоны
	Многофункциональная общественно-деловая зона
	Зона специализированной общественной застройки
	Зона инженерной инфраструктуры
	Зона транспортной инфраструктуры
	Производственная зона сельскохозяйственных предприятий
	Зоны рекреационного назначения
	Зона отдыха
	Зона кладбищ
	Зона озелененных территорий специального назначения
	Зона акваторий
ОБЪЕКТЫ СОЦИАЛЬНОЙ ИНФРАСТРУКТУРЫ, ОТДЫХА И ТУРИЗМА, САНАТОРНО-КУРОРТНОГО НАЗНАЧЕНИЯ	
ОБЪЕКТЫ ОБРАЗОВАНИЯ И НАУКИ	
	Здание (комплекс зданий) дошкольной образовательной организации
	Здание (комплекс зданий) общеобразовательной организации
ОБЪЕКТЫ КУЛЬТУРЫ И ИСКУССТВА	
	Объект культурно-просветительного назначения
	Объект культурно-досугового (клубного) типа
ОБЪЕКТЫ ФИЗИЧЕСКОЙ КУЛЬТУРЫ И МАССОВОГО СПОРТА	
	Объект спорта, включающий раздельно нормируемые спортивные сооружения (объекты) (в т.ч. физкультурно-оздоровительный комплекс)
ОБЪЕКТЫ ЗДРАВООХРАНЕНИЯ	
	Объект (здание, комплекс зданий), на базе которого оказывается первичная медико-санитарная помощь
ПРОЧИЕ ОБЪЕКТЫ ОБСЛУЖИВАНИЯ	
	Административное здание
	Объект религиозной организации (объединения)
ОБЪЕКТЫ ТРАНСПОРТНОЙ ИНФРАСТРУКТУРЫ	
УЛИЧНО-ДОРОЖНАЯ СЕТЬ СЕЛЬСКОГО НАСЕЛЕННОГО ПУНКТА	
	Улица в жилой застройке
ОБЪЕКТЫ ТРУБОПРОВОДНОГО ТРАНСПОРТА И ИНЖЕНЕРНОЙ ИНФРАСТРУКТУРЫ	
ЭЛЕКТРОСТАНЦИИ	
	Электростанция приливная (ПЭС)
ЭЛЕКТРИЧЕСКИЕ ПОДСТАНЦИИ	
	Трансформаторная подстанция (ТП)

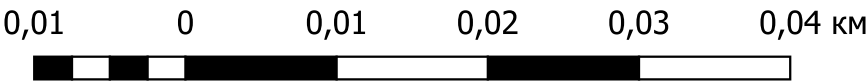

						Государственный контракт №01602000009250000170001			
						Внесение изменений в генеральный план Терновского муниципального образования Энгельсского муниципального района Саратовской области			
Изм.	Кол.уч.	Лист	№ док.	Подп.	Дата	Материалы по обоснованию	Стадия	Лист	Листов
Директор		Крашенинников К.И.			2025		ГП	4.5	33
Рук. отдела		Савинкова Д. С.			2025				
Рук. проекта		Ахметдинов С.А.			2025				
Разработчик		Лукманова А.Л.			2025				
						Карта комплексной оценки территории. Село Узморье.	ООО "ПР"		