
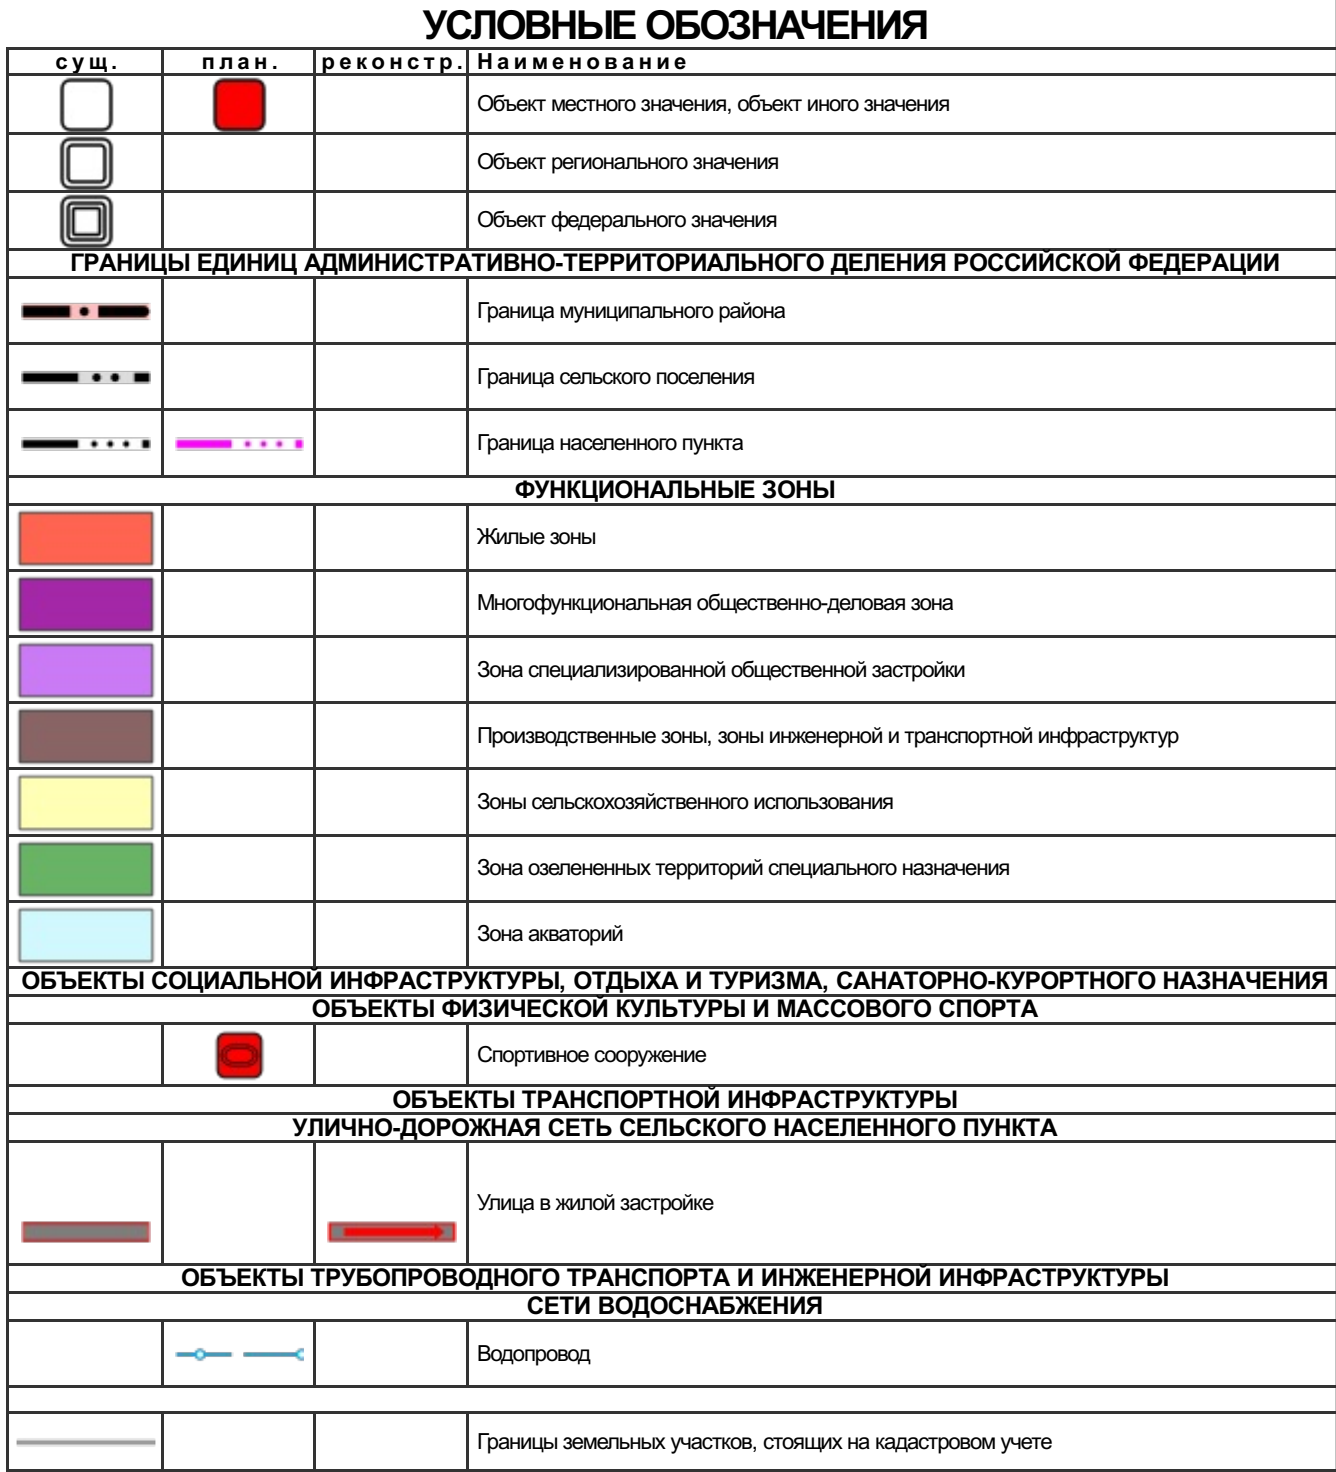
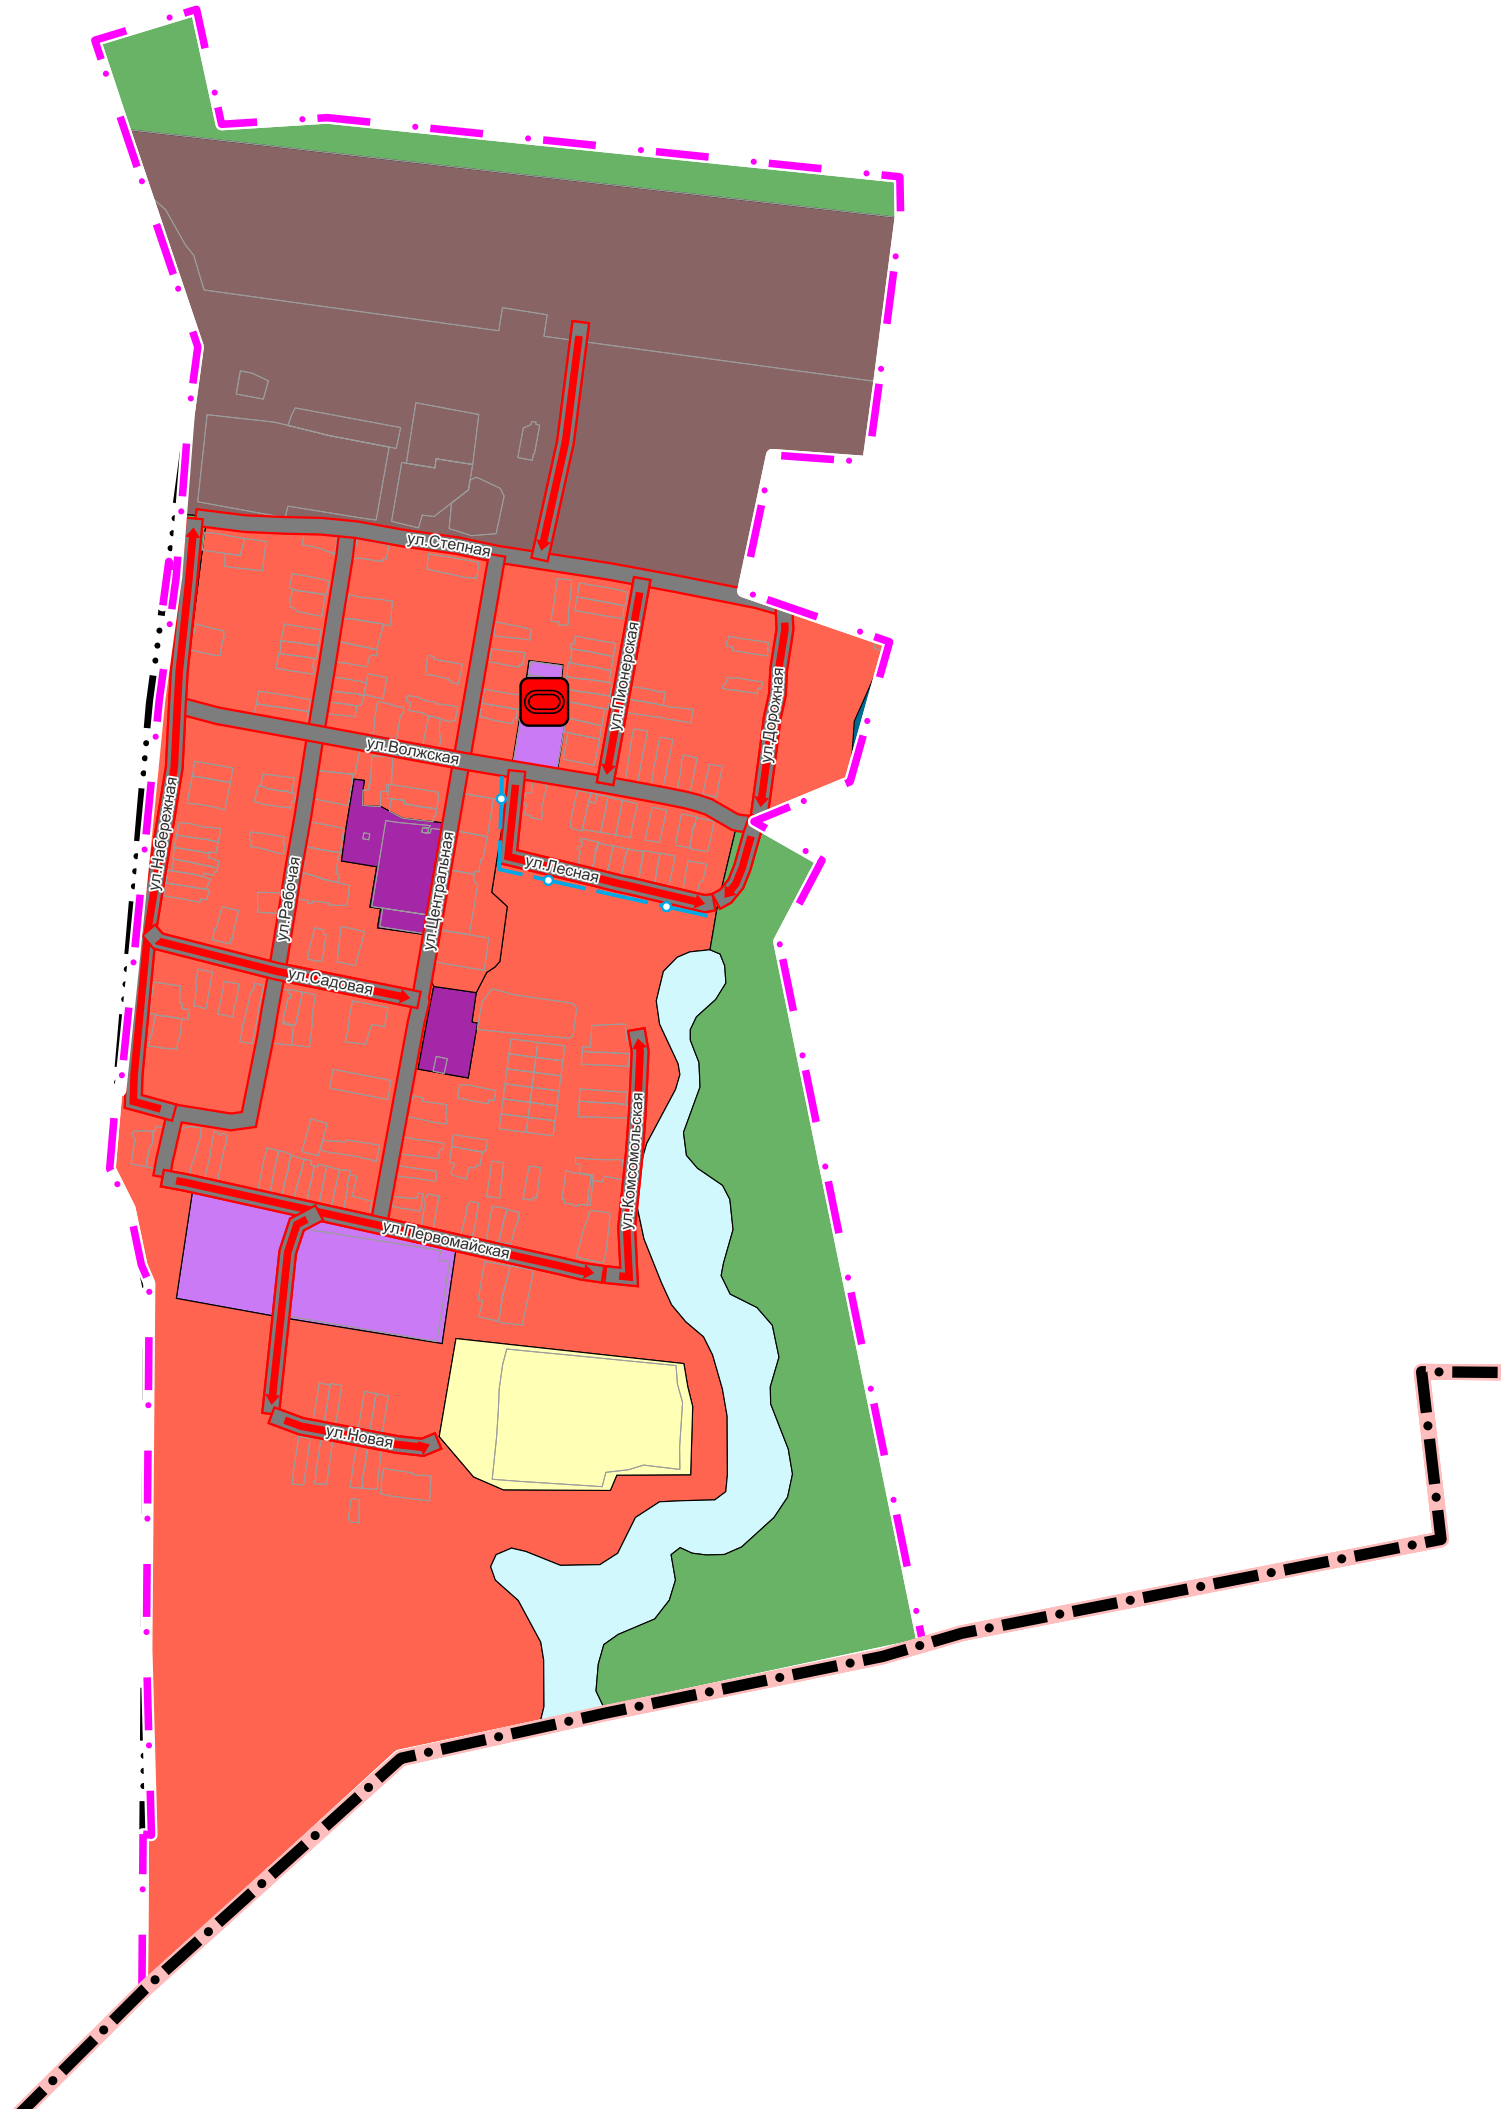


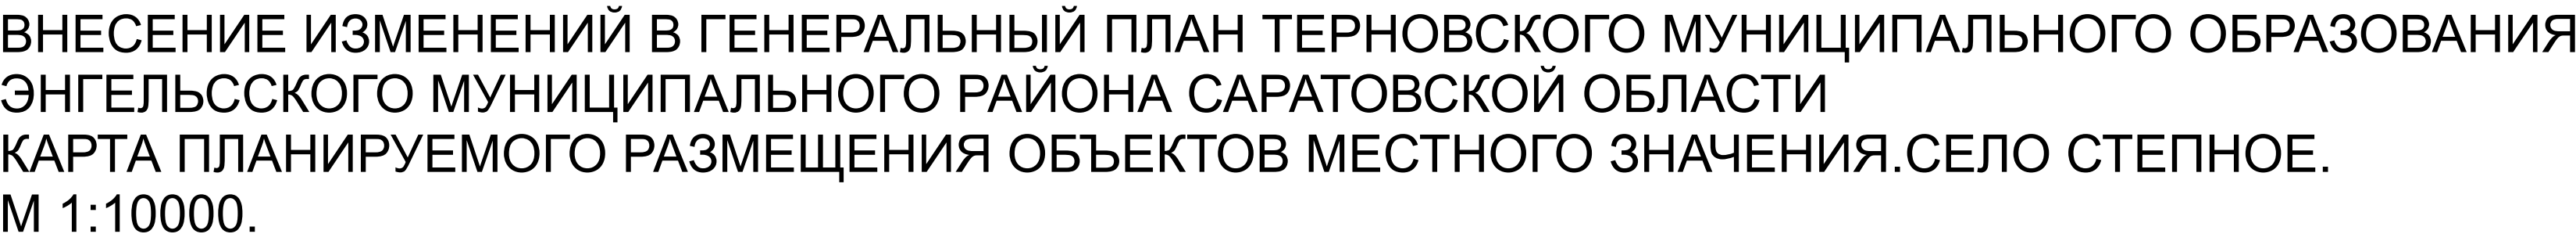

						Государственный контракт №01602000009250000170001			
						Внесение изменений в генеральный план Терновского муниципального образования Энгельсского муниципального района Саратовской области			
Изм.	Кол.уч.	Лист	№ док.	Подп.	Дата	Генеральный план	Стадия	Лист	Листов
Директор	Крещениников К.И.				2025		ГП	1.9	33
Рук. отдела	Савинкова Д. С.				2025				
Рук. проекта	Акмалетдинов С.А.				2025	Карта планируемого размещения объектов местного значения. Село Степное.	ООО "ПР"		
Разработчик	Лукианова А.Л.				2025				