



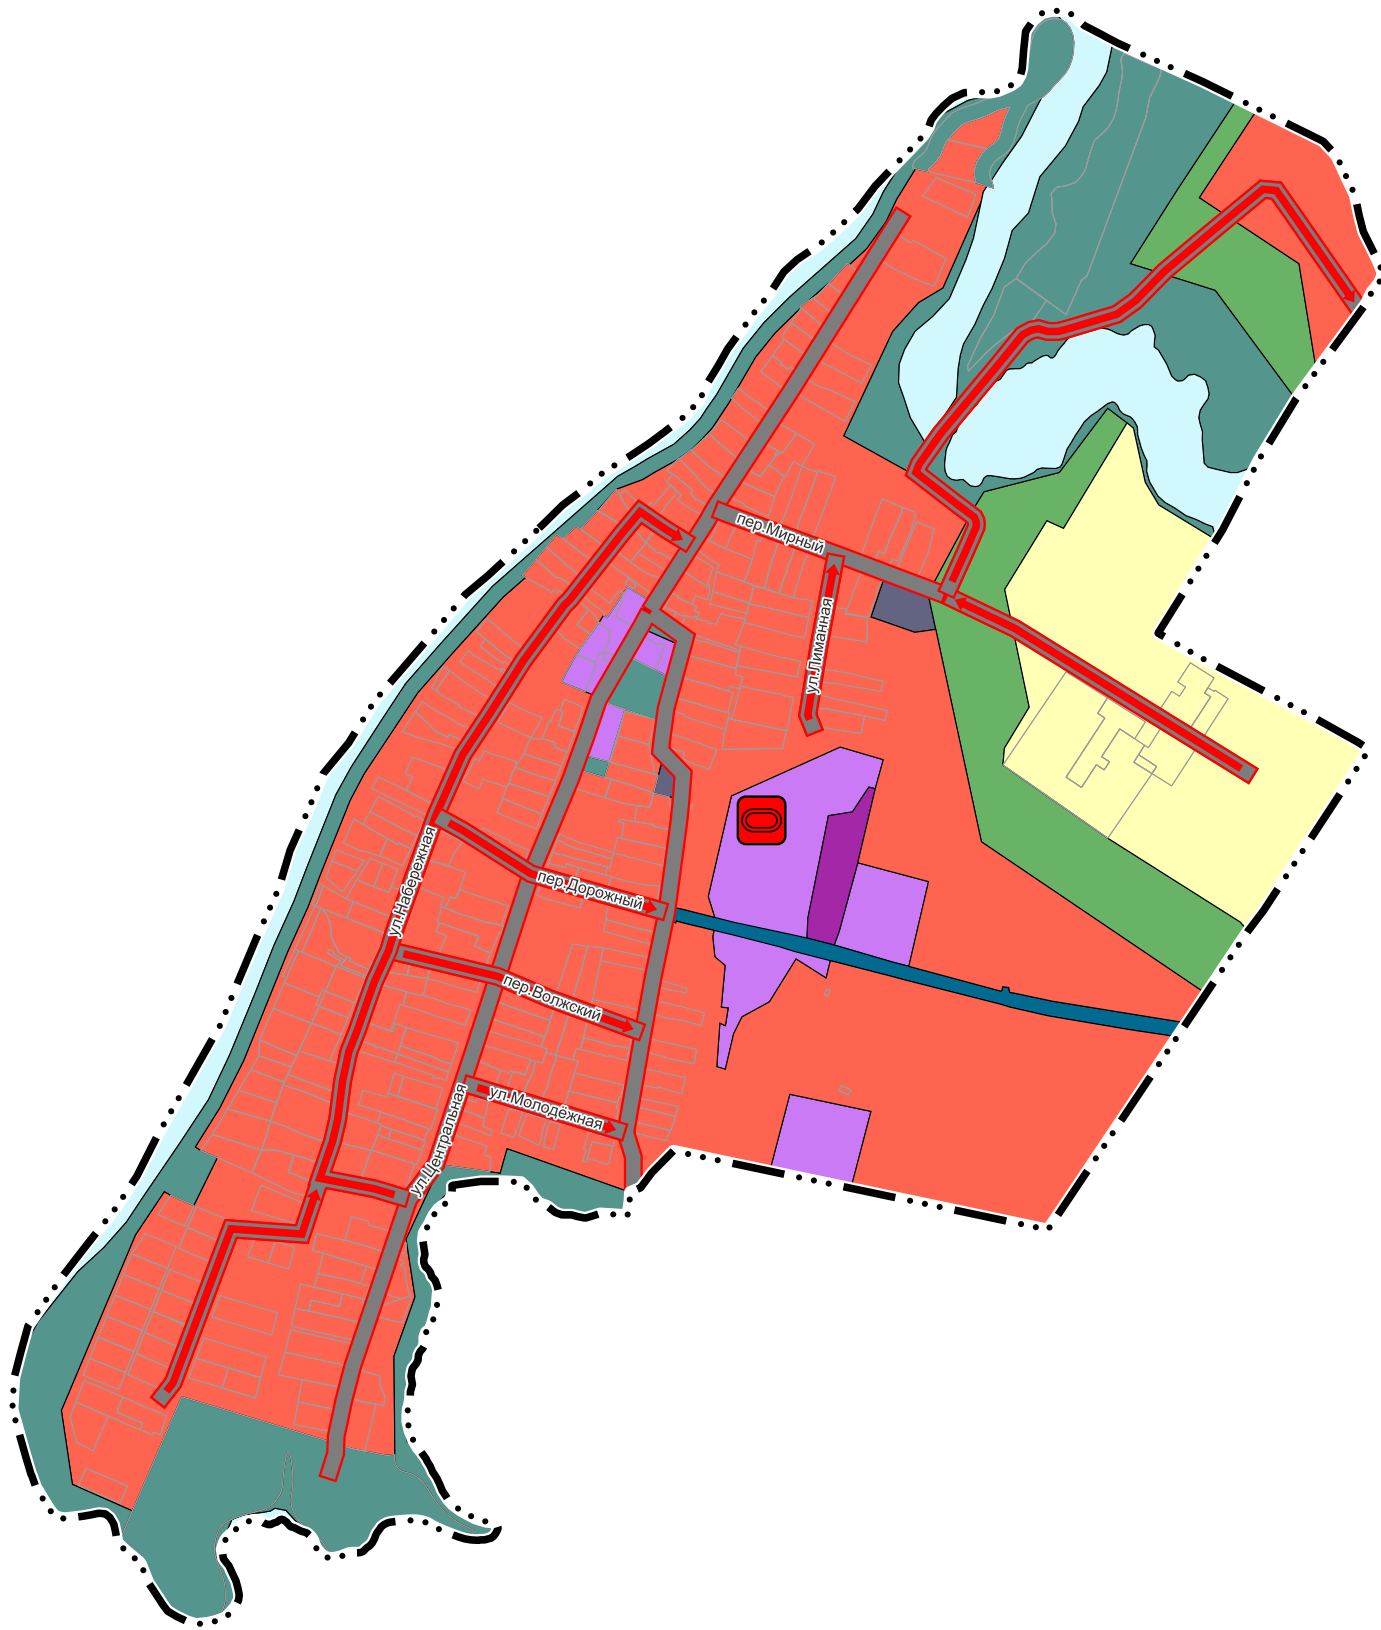


ВНЕСЕНИЕ ИЗМЕНЕНИЙ В ГЕНЕРАЛЬНЫЙ ПЛАН ТЕРНОВСКОГО МУНИЦИПАЛЬНОГО ОБРАЗОВАНИЯ
ЭНГЕЛЬССКОГО МУНИЦИПАЛЬНОГО РАЙОНА САРАТОВСКОЙ ОБЛАСТИ
КАРТА ПЛАНИРУЕМОГО РАЗМЕЩЕНИЯ ОБЪЕКТОВ МЕСТНОГО ЗНАЧЕНИЯ.СЕЛО ТЕРНОВКА.
М 1:10000.

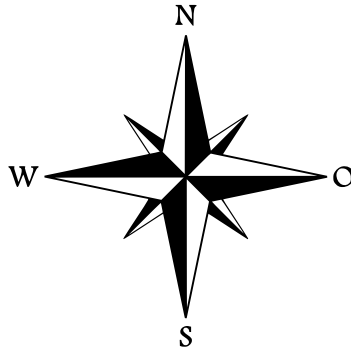

УСЛОВНЫЕ ОБОЗНАЧЕНИЯ

сущ.	план.	реконстр.	Наименование
			Объект местного значения, объект иного значения
			Объект регионального значения
			Объект федерального значения
ГРАНИЦЫ ЕДИНИЦ АДМИНИСТРАТИВНО-ТЕРРИТОРИАЛЬНОГО ДЕЛЕНИЯ РОССИЙСКОЙ ФЕДЕРАЦИИ			
			Граница населенного пункта
ФУНКЦИОНАЛЬНЫЕ ЗОНЫ			
			Жилые зоны
			Многофункциональная общественно-деловая зона
			Зона специализированной общественной застройки
			Зона инженерной инфраструктуры
			Зоны сельскохозяйственного использования
			Зоны рекреационного назначения
			Зона озелененных территорий специального назначения
			Зона акваторий
ОБЪЕКТЫ СОЦИАЛЬНОЙ ИНФРАСТРУКТУРЫ, ОТДЫХА И ТУРИЗМА, САНАТОРНО-КУРОРТНОГО НАЗНАЧЕНИЯ			
ОБЪЕКТЫ ФИЗИЧЕСКОЙ КУЛЬТУРЫ И МАССОВОГО СПОРТА			
			Спортивное сооружение
ОБЪЕКТЫ ТРАНСПОРТНОЙ ИНФРАСТРУКТУРЫ			
УЛИЧНО-ДОРОЖНАЯ СЕТЬ СЕЛЬСКОГО НАСЕЛЕННОГО ПУНКТА			
			Улицы в жилой застройке
			Границы земельных участков, стоящих на кадастровом учете

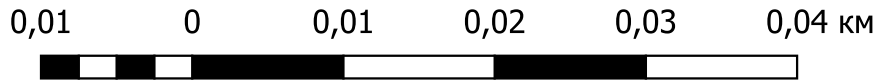

Государственный контракт №01602000009250000170001					
Внесение изменений в генеральный план Терновского муниципального образования Энгельсского муниципального района Саратовской области					
Изм.	Кол.уч.	Лист	№ док.	Подп.	Дата
Директор			Красенинников К.И.		2025
Рук. отдела			Савинкова Д. С.		2025
Рук. проекта			Акмалетдинов С.А.		2025
Разработчик			Лукианова А.Л.		2025
Генеральный план				Стадия	Лист
				ГП	1.2
Карта планируемого размещения объектов местного значения. Село Терновка.				Листов	33
				ООО "ПР"	