

ПРОЕКТ ИЗМЕНЕНИЙ В ПРОЕКТ МЕЖЕВАНИЯ ТЕРРИТОРИИ



**Территория, ограниченная ул. им.
Некрасова Н.А., ул. им. Чернышевского
Н.Г., ул. Комсомольской и Набережной
Космонавтов в Волжском районе города
Саратова**

ОБЩЕСТВО С ОГРАНИЧЕННОЙ ОТВЕТСТВЕННОСТЬЮ
«ЗЕМЛЕУСТРОИТЕЛЬНАЯ ФИРМА «ВЕРНЬЕР»

ЗАКАЗЧИК:

ООО "Управляющая компания Волжская-Саратов"

ПРОЕКТ ИЗМЕНЕНИЙ В ПРОЕКТ МЕЖЕВАНИЯ ТЕРРИТОРИИ

**Территория, ограниченная ул. им.
Некрасова Н.А., ул. им. Чернышевского
Н.Г., ул. Комсомольской и Набережной
Космонавтов в Волжском районе города
Саратова**

Директор



В.В. Малюгин

СОСТАВ ПРОЕКТА ИЗМЕНЕНИЙ В ПРОЕКТ МЕЖЕВАНИЯ ТЕРРИТОРИИ

1 ОСНОВНАЯ ЧАСТЬ

Пояснительная записка.

- 1.1 Положения проекта межевания территории
- 1.2 Характеристика территории
- 1.3 Цели и задачи проекта межевания территории
- 1.4 Характеристика красных линий
- 1.5 Общие сведения об образуемых/изменяемых земельных участках
- 1.6 Ведомость координат точек границы проекта межевания территории
- 1.7 Ведомость координат точек границ образуемых и (или) изменяемых земельных участков и их частей

Графическая часть.

- 1 Чертеж межевания территории

2 МАТЕРИАЛЫ ПО ОБОСНОВАНИЮ

Пояснительная записка

- 2.1 Характеристика территории кадастрового квартала
- 2.2 Сведения о зонах с особыми условиями использования территорий и особо охраняемых природных территорий
- 2.3 Характеристика территориальных зон
- 2.4 Информация об объектах культурного наследия
- 2.5 Результаты инженерных изысканий

Графическая часть

- 1 Границы существующих земельных участков и объектов капитального строительства
- 2 Границы зон с особыми условиями использования территорий
- 3 Схема территориального зонирования
- 4 Границы территорий объектов культурного наследия

Приложение

1 ОСНОВНАЯ ЧАСТЬ

Пояснительная записка

1.1 Положения проекта межевания территории

Подготовка проекта изменений в проект межевания территории осуществляется для определения местоположения границ образуемых и изменяемых земельных участков, не предусмотренных (не учтенных) в предыдущем проекте межевания территории.

Настоящий проект изменений в проект межевания территории, ограниченной ул. им. Некрасова Н.А., ул. им. Чернышевского Н.Г., ул. Комсомольской и Набережной Космонавтов в Волжском районе города Саратова, утвержденный постановлением администрации муниципального образования «Город Саратов» от 18 июня 2018 года № 45, разработан в соответствии с заявлением заказчика работ.

При подготовке проекта изменений в проект межевания территории определение местоположения границ образуемых и (или) изменяемых земельных участков осуществляется в соответствии с градостроительными регламентами и нормами отвода земельных участков для конкретных видов деятельности, иными требованиями к образуемым и (или) изменяемым земельным участкам, установленными федеральными законами и законами субъектов Российской Федерации.

1.2 Характеристика территории

Территория в границах проекта изменений в проект межевания расположена на землях Волжского района города Саратова и ограничена ул. им. Некрасова Н.А., ул. им. Чернышевского Н.Г., ул. Комсомольской и Набережной Космонавтов.

В соответствии с кадастровым делением территории муниципального образования «Город Саратов», рассматриваемая в настоящем проекте территория расположена в кадастровом квартале 64:48:010324.

Категория земель рассматриваемой в данном проекте межевания территории: земли населенных пунктов.

Подготовка проекта изменений в проект межевания территории осуществлялась в соответствии с системой координат, используемой для ведения государственного кадастра недвижимости: МСК-64, зона 2.

1.3 Цели и задачи проекта межевания территории

С 1 марта 2015 года, согласно ст. 11.3 Земельного кодекса РФ, образование земельных участков из земель или земельных участков, находящихся в государственной или муниципальной собственности возможно в соответствии с утвержденным проектом межевания территории.

Задачей проекта является анализ фактического землепользования, разработка проектных решений по координированию вновь формируемых земельных участков, повышение эффективности использования территории, а также приведение в соответствии с градостроительными нормами учет предельных параметров объекта капитального строительства при их строительстве в случае необходимости. Проект межевания территорий осуществляется применительно к застроенным и подлежащим застройке территориям, расположенным в границах элементов планировочной структуры.

Подготовка проекта изменений в проект межевания застроенных территорий осуществляется в целях установления границ застроенных земельных участков и границ незастроенных земельных участков, не предусмотренных в предыдущем(их) ПМТ.

Основной целью разработки данного проекта изменений в проект межевания территории является приведение в соответствие границы земельного участка фактически занимаемого и совместно используемого многоквартирными жилыми домами с КН 64:48:000000:24799 и

64:48:010324:44, по адресу: Саратовская область, г Саратов, Набережная Космонавтов, д 1.

В настоящем проекте изменений в проект межевания территории было предусмотрено образование границ земельных участков, указанных на ЧМТ в 2 Этапа, в остальной части проекта изменение или формирование границ земельных участков не предусматривается.

Примечание – по желанию правообладателей земельных участков или других заинтересованных лиц, при необходимости, могут быть внесены изменения в границы и иные характеристики земельных участков, предложенных в данном проекте.

1.4 Характеристика красных линий

Красные линии в соответствии с п. 11 ст. 1 Градостроительного кодекса РФ представляют собой обозначение существующих и планируемых территориальных границ территорий общего пользования (площади, улицы, проезды, набережные, скверы, бульвары).

В пределах территории, ограниченной ул. им. Некрасова Н.А., ул. им. Чернышевского Н.Г., ул. Комсомольской и Набережной Космонавтов в Волжском районе города Саратова красные линии установлены в соответствии с действующими градостроительными регламентами и нормами.

1.5 Общие сведения об образуемых/изменяемых земельных участках

В настоящем проекте изменений в проект межевания территории предусматривается образование границ земельных участков, а также определение видов разрешенного использования согласно утвержденным Правилам землепользования и застройки муниципального образования "Город Саратов" (таблица 1).

Таблица 1 – Экспликация земельных участков

Условный номер земельного участка	Вид кадастровых работ (методы образования/изменения земельных участков)	Кадастровый номер земельного участка/условный номер по ПМТ	Вид разрешенного использования земельного участка в соответствии с ПЗЗ / *по документу (сведения ЕГРН)	Код ВРИ по классификатору	Площадь, кв.м.	Местоположение (адрес) земельного участка
1	2	3	4	5	6	7
1 ЭТАП						
1.1	образованием земельного участка из земель, находящихся в государственной или муниципальной собственности	-	СРЕДНЕЭТАЖНАЯ ЖИЛАЯ ЗАСТРОЙКА	2.5	1680	г. Саратов, наб. Космонавтов
2 ЭТАП						
2.1	Объединение земельных участков	64:48:010324:24 64:48:010324:25 № 1.1	СРЕДНЕЭТАЖНАЯ ЖИЛАЯ ЗАСТРОЙКА	2.5	4743	г. Саратов, Набережная Космонавтов, д 1,

Примечание

1 Адрес(а) земельного(ых) участка(ов), представленного(ых) в проекте изменений в проект межевания территории, являются условными и подлежат уточнению, в случае необходимости.

2 Изменения в предыдущий(ие) ПМТ вносятся только в части границ земельных участков, предусмотренных в Таблице 1 данного проекта, остальные границы земельных участков, предусмотренные ранее (в предыдущем ПМТ), не изменяются.

1.6 Ведомость координат точек границы проекта межевания территории

Геоданные				
N	X	Y	Длина	Дир.углы
н1	495866.92	2299516.99		
н2	495880.63	2299548.13	34.02	66°14'15"
н3	495904.59	2299602.55	59.46	66°14'14"
н4	495871.04	2299619.39	37.54	153°20'46"
н5	495857.59	2299623.51	14.07	162°58' 9"
н6	495820.87	2299637.19	39.19	159°34' 2"
н7	495811.72	2299639.40	9.41	166°25'17"
н8	495804.11	2299641.95	8.03	161°29'31"
н9	495807.00	2299650.76	9.27	71°49'38"
н10	495787.57	2299656.60	20.29	163°16'16"
н11	495756.09	2299563.00	98.75	251°24'39"
н12	495773.67	2299555.87	18.97	337°55'26"
н13	495808.48	2299541.37	37.71	337°23'10"
			63.32	337°21'18"
Периметр 450 м.			Общая площадь 11804 кв.м.	

1.7 Ведомость координат точек границ образуемых и (или) изменяемых земельных участков и их частей

1.1				
N	X	Y	Длина	Дир.Уг лы
н1	495811.72	2299570.76	50.12	72° 7'44"
н2	495827.10	2299618.46	7.43	159°26'38"
н3	495820.14	2299621.07	10.05	71°54'28"
н4	495823.26	2299630.62	4.51	161° 7'24"
н5	495818.99	2299632.08	5.44	69°48' 4"
н6	495820.87	2299637.19	9.41	166°25'17"
н7	495811.72	2299639.40	12.24	251°25' 1"
н8	495807.82	2299627.80	7.98	161°48'53"
н9	495800.24	2299630.29	52.04	251°42' 3"
н10	495783.90	2299580.88	29.60	340° 0'37"
Периметр 189 м.			Общая площадь 1674 кв.м.	

2.1				
N	X	Y	Длина	Дир.Уг лы
н1	495811.72	2299570.76	50.12	72° 7'44"
н2	495827.10	2299618.46	7.43	159°26'38"
н3	495820.14	2299621.07	10.05	71°54'28"
н4	495823.26	2299630.62	4.51	161° 7'24"
н5	495818.99	2299632.08	5.44	69°48' 4"
н6	495820.87	2299637.19	9.41	166°25'17"
н7	495811.72	2299639.40	12.24	251°25' 1"
н8	495807.82	2299627.80	7.98	161°48'53"
н9	495800.24	2299630.29	12.29	71°44'31"
н10	495804.09	2299641.96	9.27	71°42' 7"
н11	495807.00	2299650.76	20.29	163°16'16"
н12	495787.57	2299656.60	98.75	251°24'39"
н13	495756.09	2299563.00	18.97	337°55'26"
н14	495773.67	2299555.87	37.71	337°23'10"
н15	495808.48	2299541.37	28.69	69°22' 1"
н16	495818.59	2299568.22	7.32	159°42'34"
Периметр 340 м.			Общая площадь 4737 кв.м.	

ПРОЕКТ ИЗМЕНЕНИЙ В ПРОЕКТ МЕЖЕВАНИЯ ТЕРРИТОРИИ
ограниченной ул. им. Некрасова Н.А., ул. им. Чернышевского Н.Г., ул. Комсомольской и
Набережной Космонавтов в Волжском районе города Саратова

1 ЭТАП

УСЛОВНЫЕ ОБОЗНАЧЕНИЯ:

- 1.1

64:48:010324

64:48:010324:32 (:32)

64:48:010324:767 (:767)
- Номер формируемого земельного участка

Кадастровый номер квартала

Кадастровый номер земельного участка

Кадастровый номер ОКС
-
- Граница территории межевания

Граница кадастрового квартала

Граница земельного участка, учтенная в ГКН

Граница формируемого и (или) изменяемого земельного участка

Существующие красные линии

УСЛОВНЫЕ ОБОЗНАЧЕНИЯ:

- Образуемый(е) земельный(е) участок(ки)
- Неизменяемая часть проекта (см. предыдущие утвержденные ПМТ)
- Границы земельных участков, предусмотренных в предыдущем(их) утвержденном(ых) ПМТ

						Заказчик:	ПРОЕКТ ИЗМЕНЕНИЙ В ПРОЕКТ МЕЖЕВАНИЯ ТЕРРИТОРИИ	
						ООО "Управляющая компания Волжская-Саратов"		
Изм.	Кол.уч.	Лист	№ док	Подпись	Дата	Территория, ограниченная ул. им. Некрасова Н.А., ул. им. Чернышевского Н.Г., ул. Комсомольской и Набережной Космонавтов в Волжском районе города Саратова	ЧЕРТЕЖ	
							Лист	1
Директор							МАСШТАБ 1:750	
Исполн.							ООО "Землеустроительная фирма "Верньер" г. Саратов 2025г.	
						Чертеж межевания территории 1 ЭТАП		

ПРОЕКТ ИЗМЕНЕНИЙ В ПРОЕКТ МЕЖЕВАНИЯ ТЕРРИТОРИИ
ограниченной ул. им. Некрасова Н.А., ул. им. Чернышевского Н.Г., ул. Комсомольской и
Набережной Космонавтов в Волжском районе города Саратова

2 ЭТАП

УСЛОВНЫЕ ОБОЗНАЧЕНИЯ:

- 2.1

64:48:010324

64:48:010324:32 (:32)

64:48:010324:767 (:767)
- Номер формируемого земельного участка

Кадастровый номер квартала

Кадастровый номер земельного участка

Кадастровый номер ОКС
-
- Граница территории межевания

Граница кадастрового квартала

Граница земельного участка, учтенная в ГКН

Граница формируемого и (или) изменяемого земельного участка на 2ом ЭТАПЕ

Граница формируемого и (или) изменяемого земельного участка на 1ом ЭТАПЕ

Существующие красные линии

УСЛОВНЫЕ ОБОЗНАЧЕНИЯ:

- Образуемый(е) земельный(е) участок(ки)
- Неизменяемая часть проекта (см. предыдущие утвержденные ПМТ)
- Границы земельных участков, предусмотренных в предыдущем(их) утвержденном(ых) ПМТ

						Заказчик:	ПРОЕКТ ИЗМЕНЕНИЙ В ПРОЕКТ МЕЖЕВАНИЯ ТЕРРИТОРИИ	
						ООО "Управляющая компания Волжская-Саратов"		
Изм.	Кол.уч.	Лист	№ док	Подпись	Дата	Территория, ограниченная ул. им. Некрасова Н.А., ул. им. Чернышевского Н.Г., ул. Комсомольской и Набережной Космонавтов в Волжском районе города Саратова	ЧЕРТЕЖ	
							Лист	2
Директор		Малюгин В.В.					МАСШТАБ 1:750	
Исполн.		Савельева Н.Г.					ООО "Землеустроительная фирма "Верньер" г. Саратов 2025г.	
						Чертеж межевания территории 2 ЭТАП		

2 МАТЕРИАЛЫ ПО ОБОСНОВАНИЮ

Пояснительная записка

2.1 Характеристика территории кадастрового квартала

Территория в границах проекта изменений в проект межевания расположена на землях Волжского района города Саратова, в кадастровом квартале с учетным номером 64:48:010324.

Кадастровый квартал в границах проекта изменений в проект межевания включает в себя (на момент подготовки проекта):

- земельных участков – 19 (с границами 17),
- объектов капитального строительства (ОКС) – 45 (с границами 3).

2.2 Сведения о зонах с особыми условиями использования территорий и особо охраняемых природных территорий

В соответствии с перечнем ООПТ утвержденным постановлением Правительства Саратовской области от 01.11.2007 г. № 385 «Об утверждении перечня особо охраняемых природных территорий регионального значения в Саратовской области» в границе межевания территории отсутствуют такие объекты.

В соответствии с приказом МИНИСТЕРСТВА ТРАНСПОРТА РОССИЙСКОЙ ФЕДЕРАЦИИ ФЕДЕРАЛЬНОГО АГЕНТСТВА ВОЗДУШНОГО ТРАНСПОРТА (РОСАВИАЦИЯ) № 57-П от 02.02.2023г. «Об установлении приаэродромной территории аэродрома гражданской авиации Саратов (Гагарин)» граница межевания территории расположена в границе приаэродромной территории аэродрома гражданской авиации Саратов (Гагарин), внесенной в ЕГРН как зона с особыми условиями использования территории.

ЗООИТ 64:00-6.801 - Приаэродромная территория аэродрома Саратов (Гагарин).

ЗООИТ 64:00-6.864 - Четвертая подзона приаэродромной территории

аэродрома Саратов (Гагарин).

ЗОУИТ 64:00-6.804 - Четвертая подзона приаэродромной территории аэродрома Саратов (Гагарин), 63 (сектор 63).

В соответствии с Приложением № 3 ПЗЗ «Карта границ зон с особыми условиями использования территории» и сведениям ГКН, в границах межевания территории расположены установленные зоны с особыми условиями использования территории:

ЗОУИТ 64:48-6.187 охранный зона тепломагистрали №2 от ул. им. Чернышевского Н.Г., д.№120 до ул. им. Чернышевского Н.Г., д.№190/198

ЗОУИТ 64:48-6.5771 Охранный зона тепловых сетей: «Теплотрасса по ул. Чернышевского, 144б»

ЗОУИТ 64:48-6.5679 Охранный зона тепловых сетей: «Теплотрасса по ул. Н. Космонавтов, 1б»

ЗОУИТ 64:48-6.2926 Публичный сервитут площадью 24613 кв. м в целях размещения объекта тепловых сетей - сооружение - тепломагистраль № 2 протяженностью 4337,7 п. м

ЗОУИТ 64:00-6.670 Часть водоохранной зоны Волгоградского водохранилища на территории Саратовской области

2.3 Характеристика территориальных зон

В соответствии с Правилами землепользования и застройки муниципального образования «Город Саратов» рассматриваемая, в настоящем проекте изменений в проект межевания, территория квартала городской застройки, расположена в пределах территориальных зон:

Таблица 3 – Территориальные зоны

<i>Код зоны</i>	<i>Наименование территориальной зоны</i>
Ж-2	ЗОНА ЗАСТРОЙКИ СРЕДНЕЭТАЖНЫМИ МНОГОКВАРТИРНЫМИ ДОМАМИ

2.4 Информация об объектах культурного наследия

Согласно данным Министерства культуры Саратовской области, опубликованным на официальном сайте Министерства (<http://www.mincult.Saratov.gov.ru>), а также согласно ПЗЗ Приложению № 2 «Карта зон действия ограничений по условиям охраны объектов культурного наследия» в границах межевания присутствуют объект(ы) культурного наследия:

Таблица 4 – ОКН

№ №	Адрес	Наименование объекта	Категория ИКЗ	Вид ОКН	Наименование и реквизиты НПА	Границы территории
1	г. Саратов, ул. Чернышевского, 144	«Дом Григорьева П.В. с палисадом и оградой», середина XIX в.	Регионального значения	Ансамбль	Приказ управления по охране объектов культурного наследия Правительства Саратовской области от 13.01.2021 № 01-04/4 «О включении выявленного объекта культурного наследия по адресу: Саратовская область, г. Саратов, ул. Чернышевского, 144/ул. Некрасова, 12, в единый государственный реестр объектов культурного наследия (памятников истории и культуры) народов Российской Федерации в категории объекта культурного наследия регионального значения, утверждении границ территории, правового режима использования земельных участков в границах территории и	Границы территории утверждены приказом от 13.01.2021 № 01-04/4
		«Дом Григорьева П.В.»		Памятник входит в состав ансамбля «Дом Григорьев а П.В. с палисадом и оградой», середина XIX в.		
		«Палисад с оградой»				

№ №	Адрес	Наименование объекта	Категория ИКЗ	Вид ОКН	Наименование и реквизиты НПА	Границы территории
					предмета охраны»	
2	г. Саратов, ул. Чернышевского, 146	Дом Кожевникова М.Л. (дом губернатора), 1830-1840-е гг.	Регионального значения	Памятник	Распоряжение Губернатора Саратовской области от 12 сентября 1997 года № 1234-р «О постановке на государственный учет объектов историко-культурного наследия»	Границы территории утверждены приказом управления от 11.08.2020 №01-04/285

В границах проекта изменений в проект межевания территории расположены зоны охраны объекта культурного наследия:

ЗООИТ 64:48-6.3811 Охранная зона (ОЗ) объекта культурного наследия регионального значения «Дом Григорьева П.В. с палисадом и оградой», середина XIX в., по адресу: Саратовская область, г. Саратов, ул. им Чернышевского Н.Г., д. 144

ЗООИТ 64:48-6.3810 Зона регулирования застройки и хозяйственной деятельности (ЗРЗ) объекта культурного наследия регионального значения «Дом Григорьева П.В. с палисадом и оградой», середина XIX в., по адресу: Саратовская область, г. Саратов, ул. им Чернышевского Н.Г., д. 144

В границах проекта изменений в проект межевания территории установлены границы территории объектов культурного наследия:

Реестровый номер границы: 64:48-8.488 Территория объекта культурного наследия регионального значения "Дом Григорьева П.В. с палисадом и оградой", расположенного по адресу: Саратовская область, г. Саратов, ул. Чернышевского, 144/ ул. Некрасова, 12

Реестровый номер границы: 64:48-8.644 Территория объекта культурного наследия регионального значения «Дом Кожевникова М.Л. (дом


губернатора)», 1830-1840-е гг., расположенного по адресу: Саратовская область, г. Саратов, ул. Чернышевского, 146


2.5 Результаты инженерных изысканий

Данным проектом изменений в проект межевания территории не предусмотрено новых проектирований (новое строительство), в связи с этим не требуется изготовление инженерно-геологических, инженерно-гидрометеорологических и инженерно-экологических изысканий.

Инженерно-геодезические изыскания выполнены в системе координат - местная, г. Саратов. Система высот – Балтийская.

Для верного определения местоположения формируемых в настоящем проекте земельных участков была проведена геодезическая съемка, геодезическим оборудованием (Аппаратура геодезическая спутниковая № SG11656966).

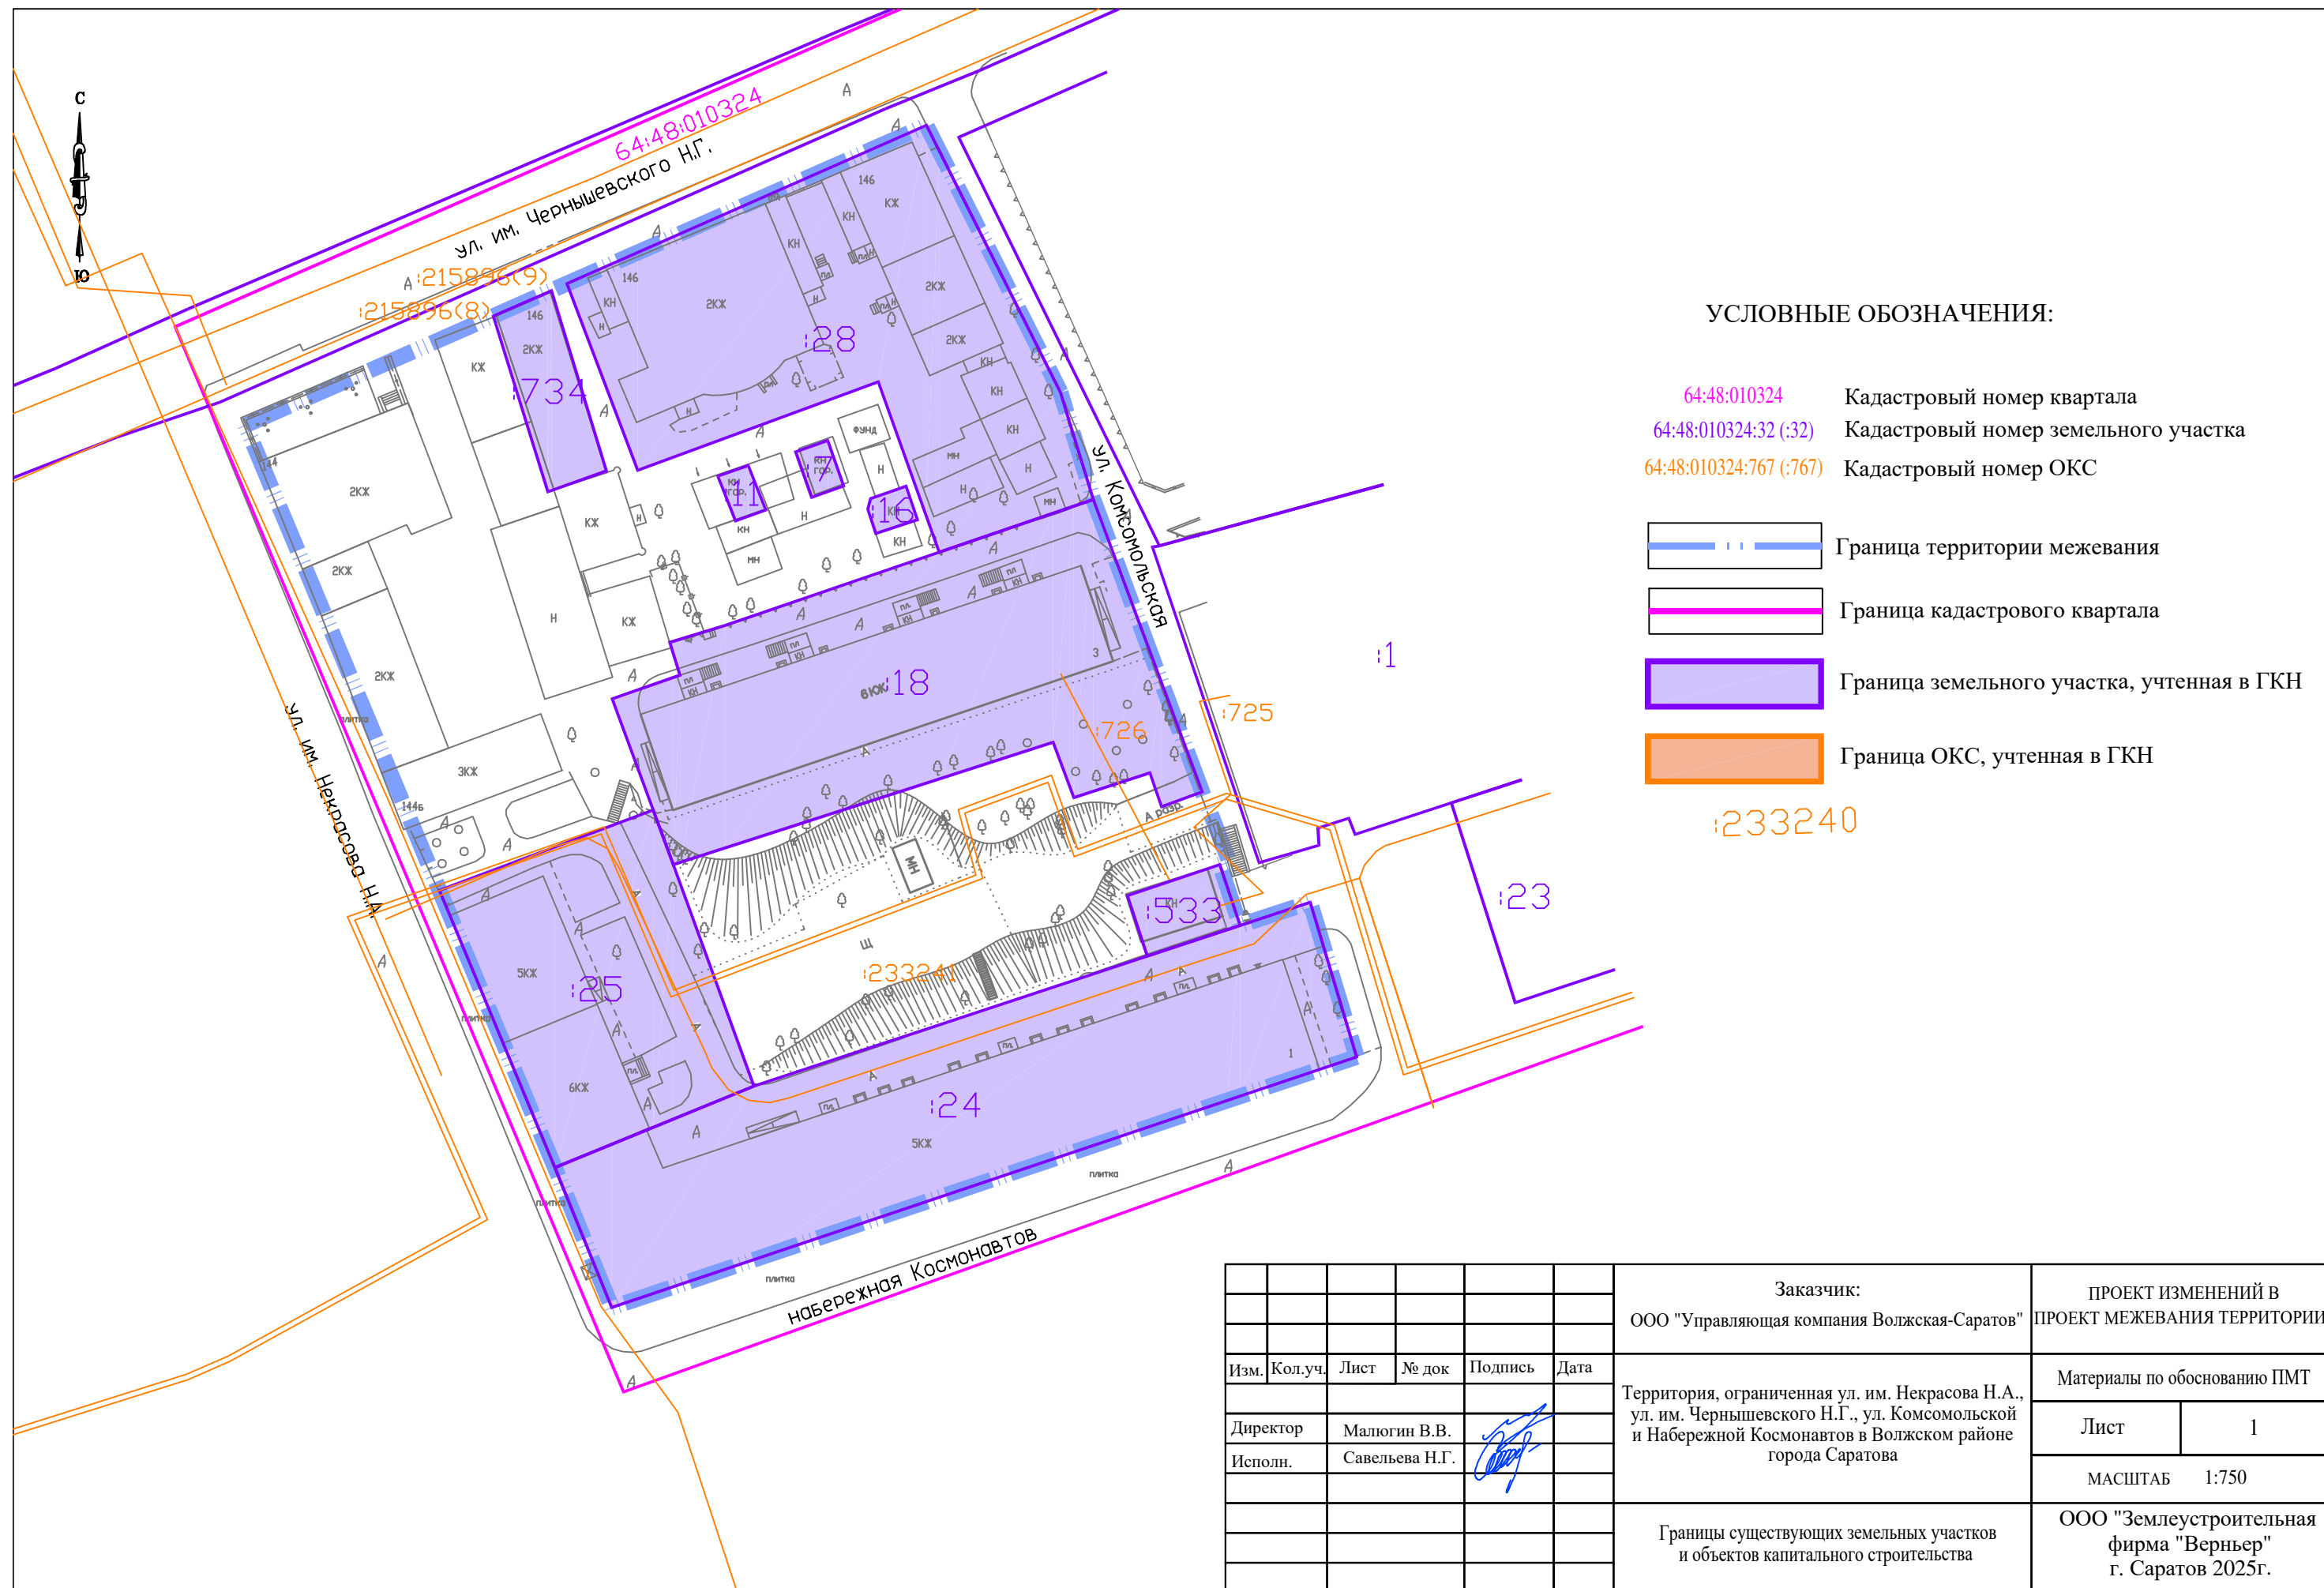

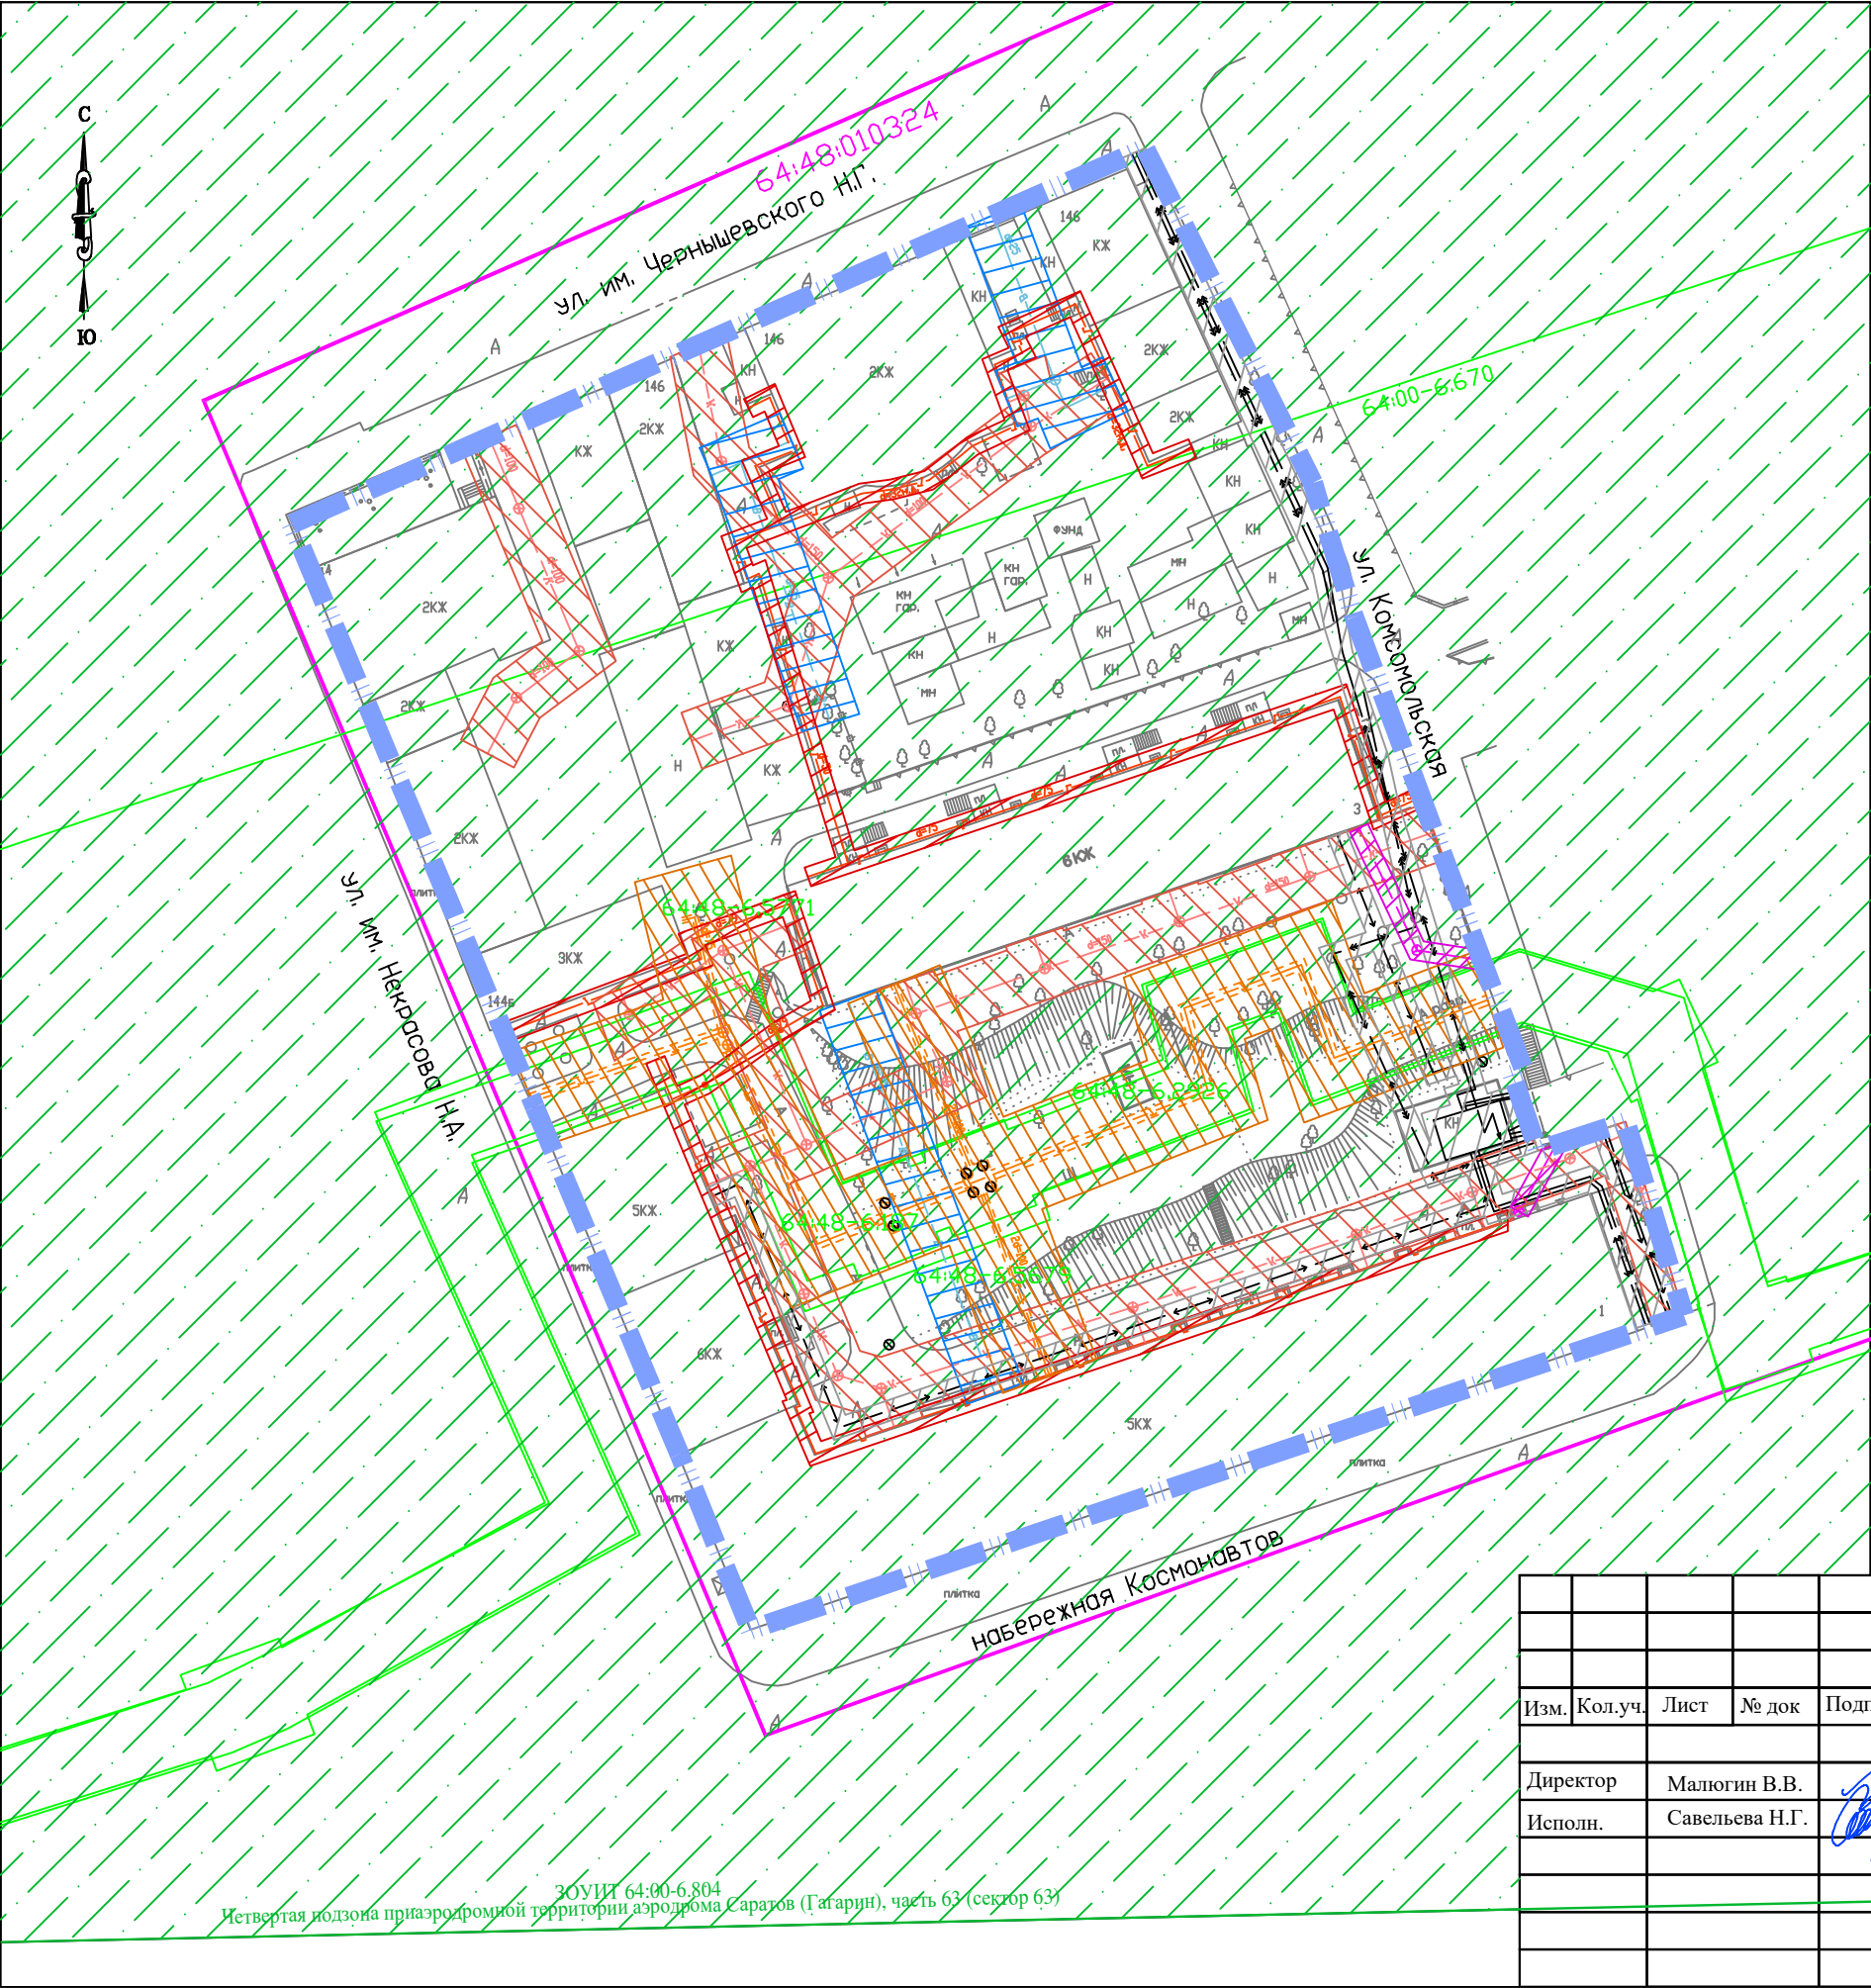


УСЛОВНЫЕ ОБОЗНАЧЕНИЯ:

- Существующие сети водопровода
- Существующие сети водопровода
- Существующие сети хозяйственно-бытовой канализации
- Существующие сети ЛЭП
- Существующие сети теплотрассы
- Существующие сети коммуникации (кабель связи)
- Охранная зона сети газопровода
- Охранная зона сети водопровода
- Охранная зона сети хозяйственно-бытовой канализации
- Охранная зона сети теплотрассы
- Охранная зона сети ЛЭП
- Охранная зона - связь

- Граница зоны с особыми условиями использования территории, Приаэродромная территория аэродрома Саратов (Гагарин)
- Граница территории межевания
- Граница зоны с особыми условиями использования территории, установленная в ГКН
- Обозначение зоны с особыми условиями использования территории, установленные в ГКН

						Заказчик: ООО "Управляющая компания Волжская-Саратов"	ПРОЕКТ ИЗМЕНЕНИЙ В ПРОЕКТ МЕЖЕВАНИЯ ТЕРРИТОРИИ		
Изм.	Кол.уч.	Лист	№ док	Подпись	Дата		Территория, ограниченная ул. им. Некрасова Н.А., ул. им. Чернышевского Н.Г., ул. Комсомольской и Набережной Космонавтов в Волжском районе города Саратова	Материалы по обоснованию ПМТ	
Директор	Малюгин В.В.					Лист		2	
Исполн.	Савельева Н.Г.					МАСШТАБ 1:750			
						Границы зон с особыми условиями использования территорий	ООО "Землеустроительная фирма "Верньер" г. Саратов 2025г.		

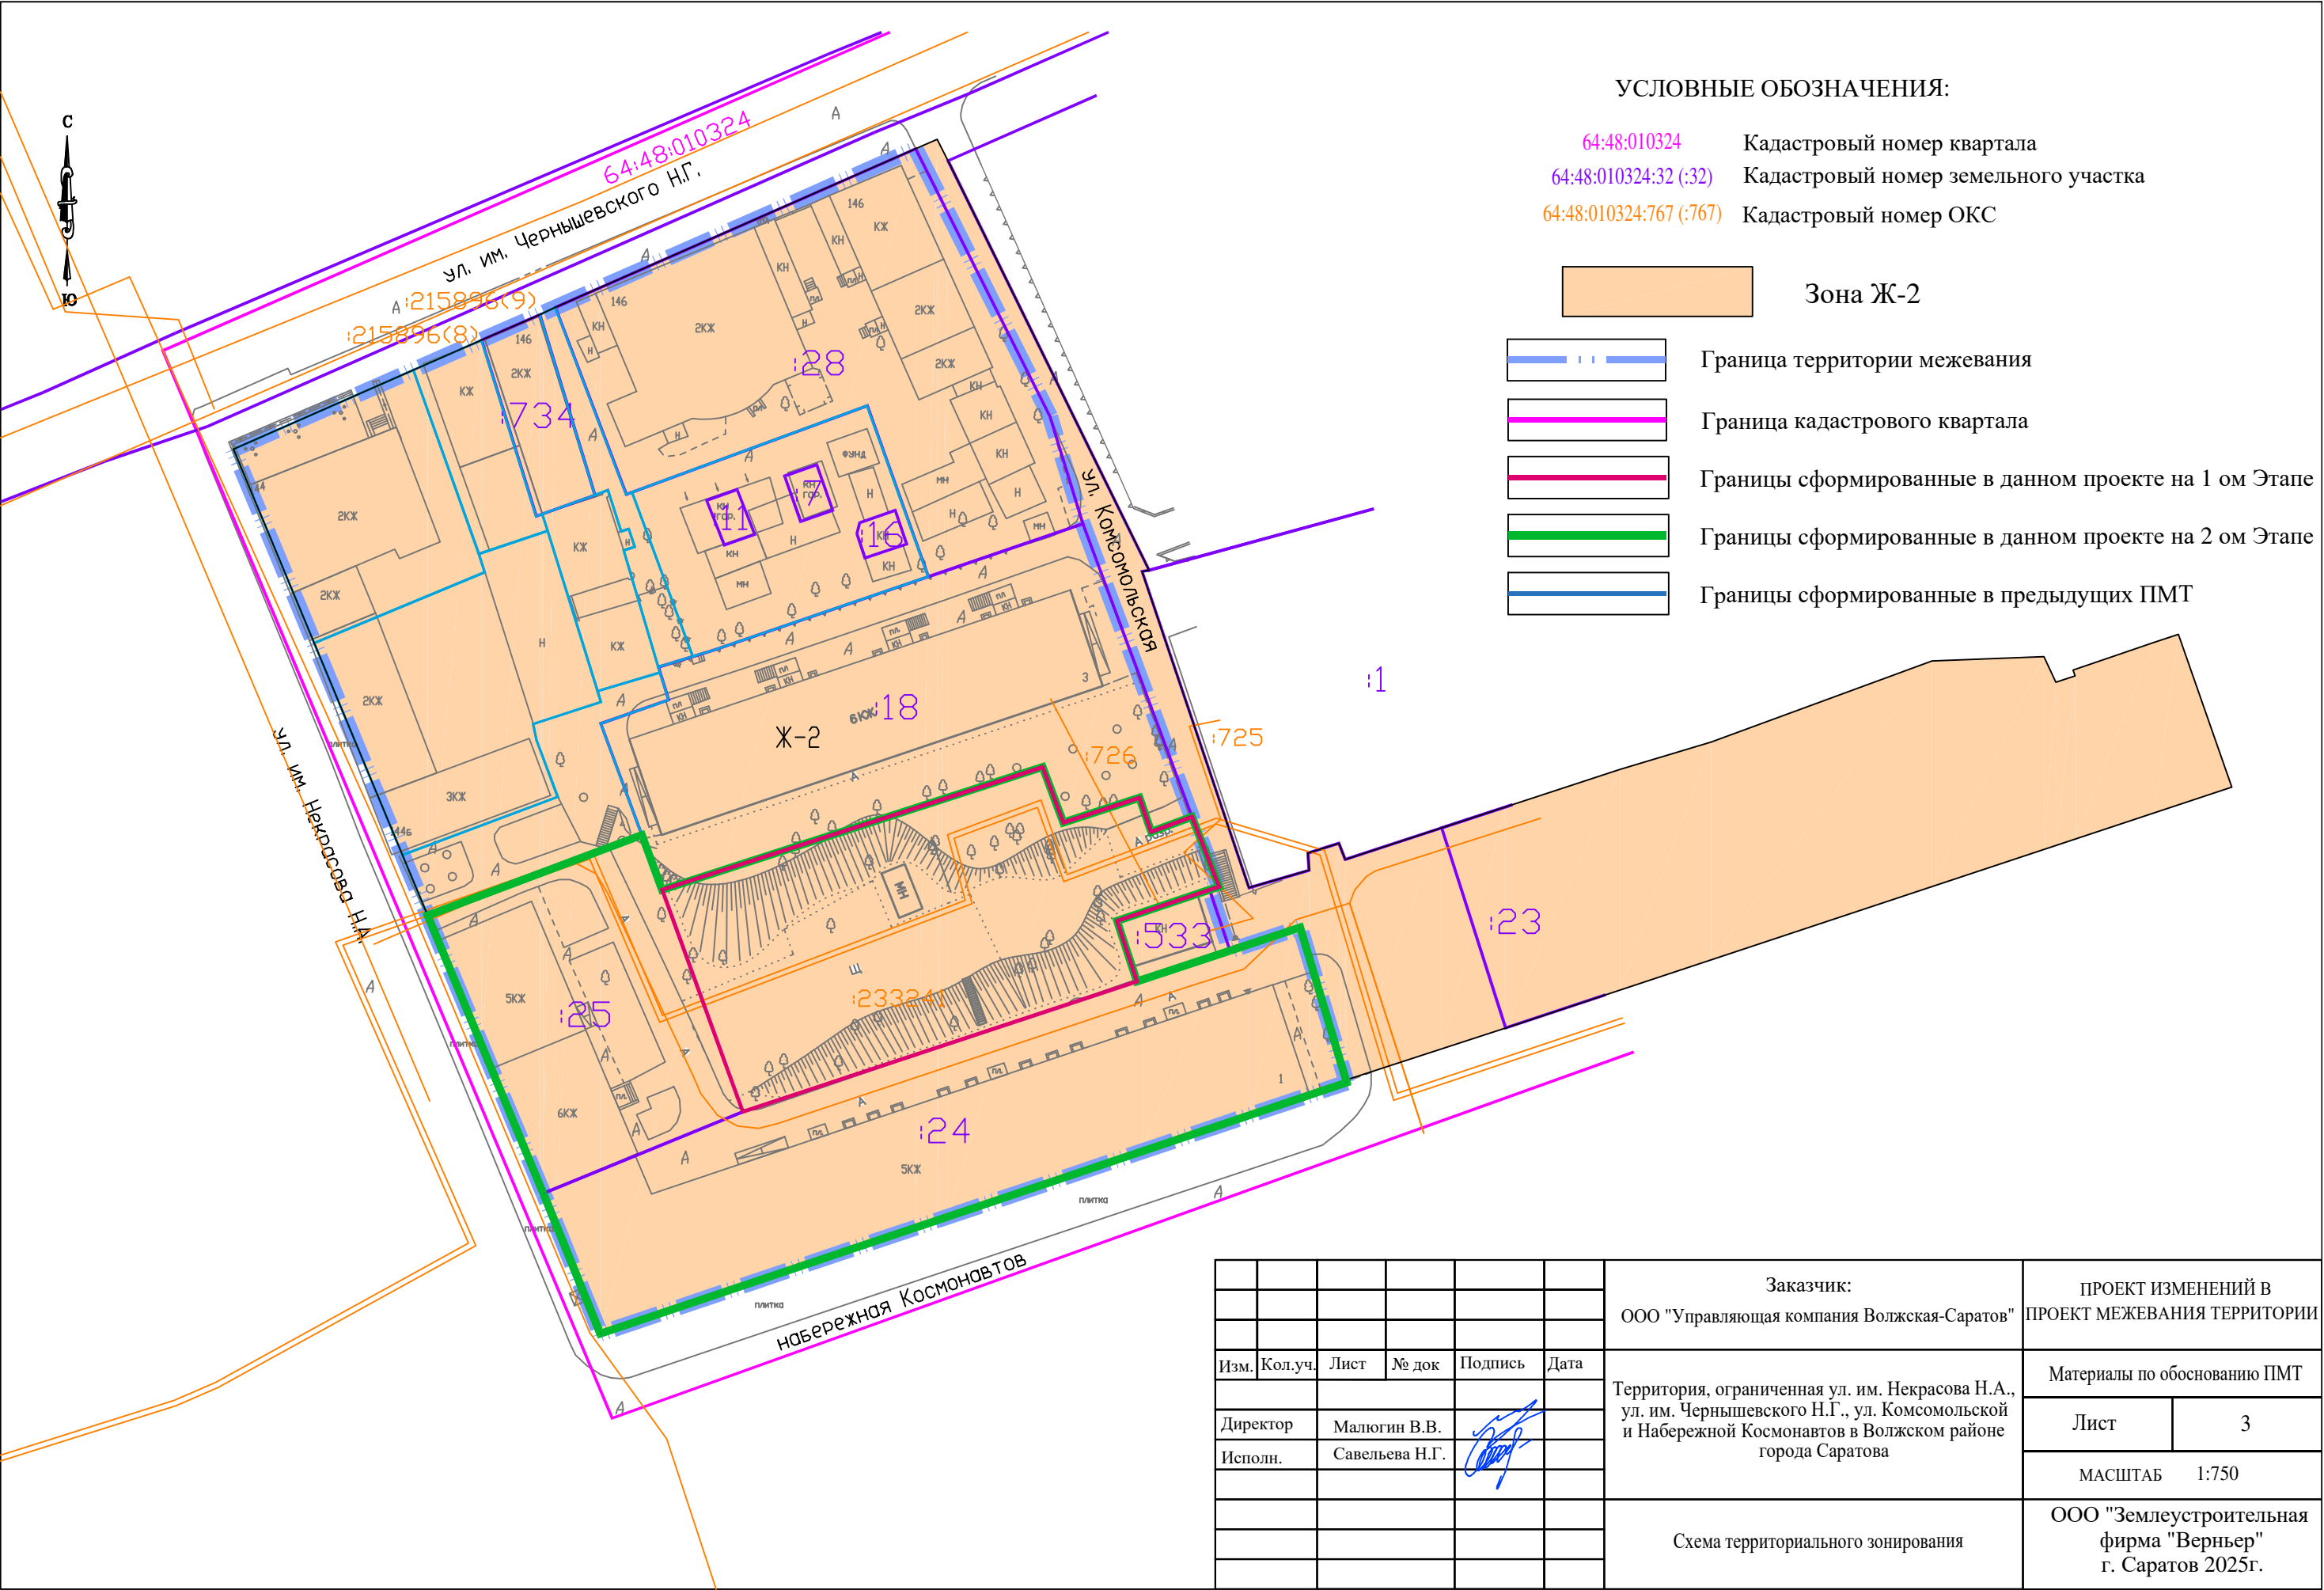



Глава муниципального образования «Город Саратов»

ПОСТАНОВЛЕНИЕ

18 июня 2018 года № 45

Об утверждении проекта межевания территории, ограниченной ул. им. Некрасова Н.А., ул. им. Чернышевского Н.Г., ул. Комсомольской и Набережной Космонавтов в Волжском районе города Саратова

В соответствии со статьями 43, 45, 46 Градостроительного кодекса Российской Федерации, Положением о публичных слушаниях в муниципальном образовании «Город Саратов», утвержденным решением Саратовской городской Думы от 16.11.2005 № 65-633, постановлением администрации муниципального образования «Город Саратов» от 16 июня 2017 года № 1413 «О подготовке проекта межевания территории, ограниченной ул. им. Некрасова Н.А., ул. им. Чернышевского Н.Г., ул. Комсомольской и Набережной Космонавтов в Волжском районе города Саратова», с учетом протокола публичных слушаний и заключения о результатах публичных слушаний, состоявшихся 24 апреля 2018 года

постановляю:

1. Утвердить проект межевания территории, ограниченной ул. им. Некрасова Н.А., ул. им. Чернышевского Н.Г., ул. Комсомольской и Набережной Космонавтов в Волжском районе города Саратова.
2. Комитету по общественным отношениям, анализу и информации администрации муниципального образования «Город Саратов» разместить настоящее постановление и утвержденный проект межевания территории в течение семи дней со дня утверждения проекта межевания территории на официальном сайте администрации муниципального образования «Город Саратов».
3. Контроль за исполнением настоящего постановления возложить на заместителя главы администрации муниципального образования «Город Саратов» по градостроительству и архитектуре.

Глава муниципального образования
«Город Саратов»

М.А. Исаев

Верно

Н.о. начальника отдела делопроизводства

С.Ю. Тарасова





АДМИНИСТРАЦИЯ МУНИЦИПАЛЬНОГО ОБРАЗОВАНИЯ
«ГОРОД САРАТОВ»

ПОСТАНОВЛЕНИЕ

16 июня 2017 года № 1413

О подготовке проекта межевания территории, ограниченной
ул. им. Некрасова Н.А., ул. им. Чернышевского Н.Г., ул. Комсомольской
и Набережной Космонавтов в Волжском районе города Саратова

В соответствии со статьями 43, 45, 46 Градостроительного кодекса Российской Федерации, статьей 11.3 Земельного кодекса Российской Федерации, решением Саратовской городской Думы от 29.04.2008 № 27-280 «Об утверждении Правил землепользования и застройки муниципального образования «Город Саратов», на основании предложения ЗАО «СПГЭС» от 19 мая 2017 года № 3360

постановляю:

1. Комитету по градостроительной политике, архитектуре и капитальному строительству администрации муниципального образования «Город Саратов» обеспечить подготовку проекта межевания территории, ограниченной ул. им. Некрасова Н.А., ул. им. Чернышевского Н.Г., ул. Комсомольской и Набережной Космонавтов в Волжском районе города Саратова (приложение).

2. Рекомендовать ЗАО «СПГЭС» в течение одного года со дня издания настоящего постановления подготовить проект межевания территории, ограниченной ул. им. Некрасова Н.А., ул. им. Чернышевского Н.Г., ул. Комсомольской и Набережной Космонавтов в Волжском районе города Саратова.

3. Комитету по общественным отношениям, анализу и информации администрации муниципального образования «Город Саратов» опубликовать настоящее постановление в средствах массовой информации в течение трех дней со дня его издания в порядке, установленном для официального

опубликования муниципальных правовых актов, и разместить на официальном сайте администрации муниципального образования «Город Саратов».

4. Контроль за исполнением настоящего постановления возложить на заместителя главы администрации муниципального образования «Город Саратов» по градостроительству и архитектуре.

Глава муниципального образования
«Город Саратов»

Верно
Начальник отдела делопроизводства




В.Н. Сараев

И.Л. Киселева

Приложение
к постановлению администрации
муниципального образования
«Город Саратов»
от 16 июня 2017 года № 1413

Схема
(границы территории, ограниченной ул. им. Некрасова Н.А.,
ул. им. Чернышевского Н.Г., ул. Комсомольской и Набережной Космонавтов
в Волжском районе города Саратова)

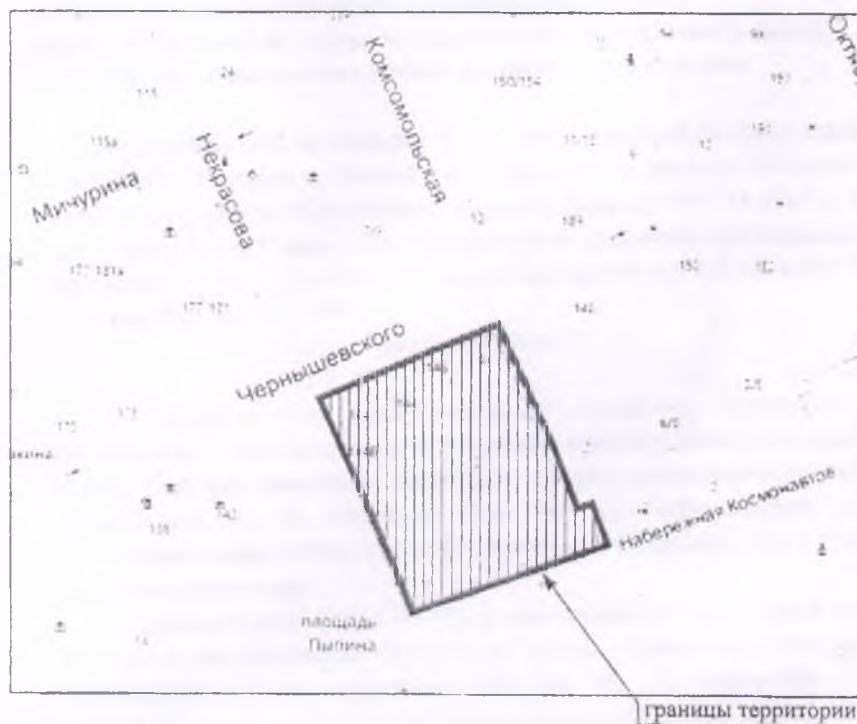

Председатель комитета по градостроительной политике,
архитектуре и капитальному строительству
администрации муниципального
образования «Город Саратов»

В.А. Желанов

Протокол № 1/2024
общего собрания собственников помещений многоквартирного дома,
проводимого в форме очного голосования с почтовым адресом:
г. Саратов, ул. Набережная Космонавтов, д. 1

г. Саратов

«14» октября 2024 года

Инициатором проведения общего собрания собственников является собственник жилого помещения (квартиры) № _____ Ловчиков Алексей Станиславович,

Собрание состоялось при совместном присутствии (очно) «14» октября 2024 года в 18 час. 00 мин.
во дворе жилого дома по адресу: г. Саратов, ул. Набережная Космонавтов, д. 1.

Подсчет количества собственников, принявших участие в общем собрании, проводился председателем и секретарем собрания.

Подсчет голосов осуществлялся по следующей формуле.

Доля собственника квартиры определялась посредством умножения площади помещения на сто процентов с последующим делением на общую площадь многоквартирного жилого дома за исключением помещений общего пользования (сумма площадей жилых и нежилых помещений), и делением на количество собственников помещений.

В случае если гражданам принадлежат различные доли в помещениях, доля собственника помещения в праве общей долевой собственности на общее имущество распределяется пропорционально принадлежащей каждому из них в доле помещения.

Решения общего собрания собственников помещений в многоквартирном доме по вопросам №№ 1, 2, 6, поставленным на голосование, принимаются большинством голосов от общего числа голосов, принимающих участие в данном собрании собственников помещений в многоквартирном доме.

Решения общего собрания собственников помещений в многоквартирном доме по вопросам №№ 3-5, поставленным на голосование, принимаются большинством не менее двух третей голосов от общего числа голосов собственников помещений в многоквартирном доме.

Общее собрание собственников помещений в многоквартирном доме правомочно (имеет кворум), если в нем приняли участие собственники помещений в данном доме или их представители, обладающие более чем пятьюдесятью процентами голосов от общего числа голосов.

Общая площадь помещений многоквартирного жилого дома составляет 7105,87 кв. м.

Общая площадь жилых помещений составляет 6995,87 кв. м.

Общая площадь нежилых помещений составляет 110 кв. м.

Участие в голосовании приняли собственники, обладающие совокупной площадью 5393,40 кв. м, что составляет 75,90% от общей площади жилых и нежилых помещений.

КВОРУМ ИМЕЕТСЯ, собрание правомочно принимать решение по вопросам повестки дня.

На повестку дня выносятся следующие вопросы:

1. Утверждение повестки дня.
2. Избрание председателя и секретаря собрания. Наделение председателя и секретаря собрания полномочиями по подсчету голосов собственников и правом подписания протокола общего собрания в форме очного голосования.
3. Принятие решения об изменении границ земельного участка многоквартирного дома по адресу: г. Саратов, ул. Набережная Космонавтов, д. 1, путем формирования единого земельного участка под многоквартирным домом с включением части дворовой территории в состав общего имущества многоквартирного дома (приложение № 1: схема).
4. Определение лица, уполномоченного на представление интересов собственников помещений в многоквартирном доме по вопросам, связанным с организацией и проведением работ по оформлению земельного участка, расположенного по адресу: г. Саратов, ул. Набережная Космонавтов, д. 1.
5. Определение способа и порядка сбора средств на финансирование работ по оформлению земельного участка, расположенного по адресу: г. Саратов, ул. Набережная Космонавтов, д. 1.
6. Определение места хранения копии протокола и решений общего собрания собственников помещений многоквартирного дома.

№ п/п	Вопрос повестки дня	За (голосов)	Против (голосов)	Воздержался (голосов)	Общий итог голосования
1.	Утвердить повестку дня.	5317,70	30,90	44,80	98,60% «за» Решение принято

2.	Выбрать председателя и секретаря собрания: председатель собрания: Ловчиков Алексей Станиславович, кв.54, секретарь собрания: Максюшина Татьяна Дмитриевна, кв. 28 Наделить председателя и секретаря собрания полномочиями по подсчету голосов собственников и правом подписания протокола общего собрания в форме очного голосования.	5317,70	30,90	44,80	98,60% «за» Решение принято
3.	Принять решение об изменении границ земельного участка многоквартирного дома по адресу: г. Саратов, ул. Набережная Космонавтов, д. 1, путем формирования единого земельного участка под многоквартирным домом с включением части дворовой территории в состав общего имущества многоквартирного дома (приложение № 1: схема).	5319,50	30,90	43,00	74,86% «за» Решение принято
4.	Определить лицо, которое от имени всех собственников помещений в многоквартирном доме, уполномочено представлять интересы собственников помещений в многоквартирном доме по вопросам, связанным с организацией и проведением работ по оформлению земельного участка, расположенного по адресу: г. Саратов, ул. Набережная Космонавтов, д. 1, в том числе, в органах Росреестра при подаче заявлений о государственном кадастровом учете изменений земельного участка и т.п., а также государственной регистрации права общей долевой собственности собственников помещений в многоквартирном доме на земельный участок: собственник квартиры № 54 – Ловчиков Алексей Станиславович.	5319,50	30,90	43,00	74,86% «за» Решение принято
5.	Определить способ и порядок сбора средств на финансирование работ по оформлению земельного участка, расположенного по адресу: г. Саратов, ул. Набережная Космонавтов, д. 1, следующим образом: - оплата всех расходов по организации и проведению работ по оформлению земельного участка, осуществляется за счет средств собственников помещений МКД, имеющих на счете дома, и, вносимых в качестве платы по статье «текущий ремонт».	5319,50	30,90	43,00	74,86% «за» Решение принято
6.	Определить местом хранения протокола (копии) и решений общего собрания 1 экз. – место нахождения ООО «Управляющая компания Волжская-Саратов», 2 – экз. у собственника кв. № 54 Ловчикова А.С.	5362,50	30,90	0	99,43% «за» Решение принято

Приложение:

- 1) Схема расположения земельного участка;
- 2) Лист регистрации собственников помещений в многоквартирном доме по адресу: г. Саратов, ул. Набережная Космонавтов, д. 1, принявших участие в общем собрании в форме очного голосования.

Председатель собрания:

Ловчиков Алексей Станиславович


подпись

14.10.2024
дата

Секретарь собрания:


Максюшина Татьяна Дмитриевна


подпись

14.10.2024
дата

Схема расположения земельного участка или земельных участков на кадастровом плане территории

1.2

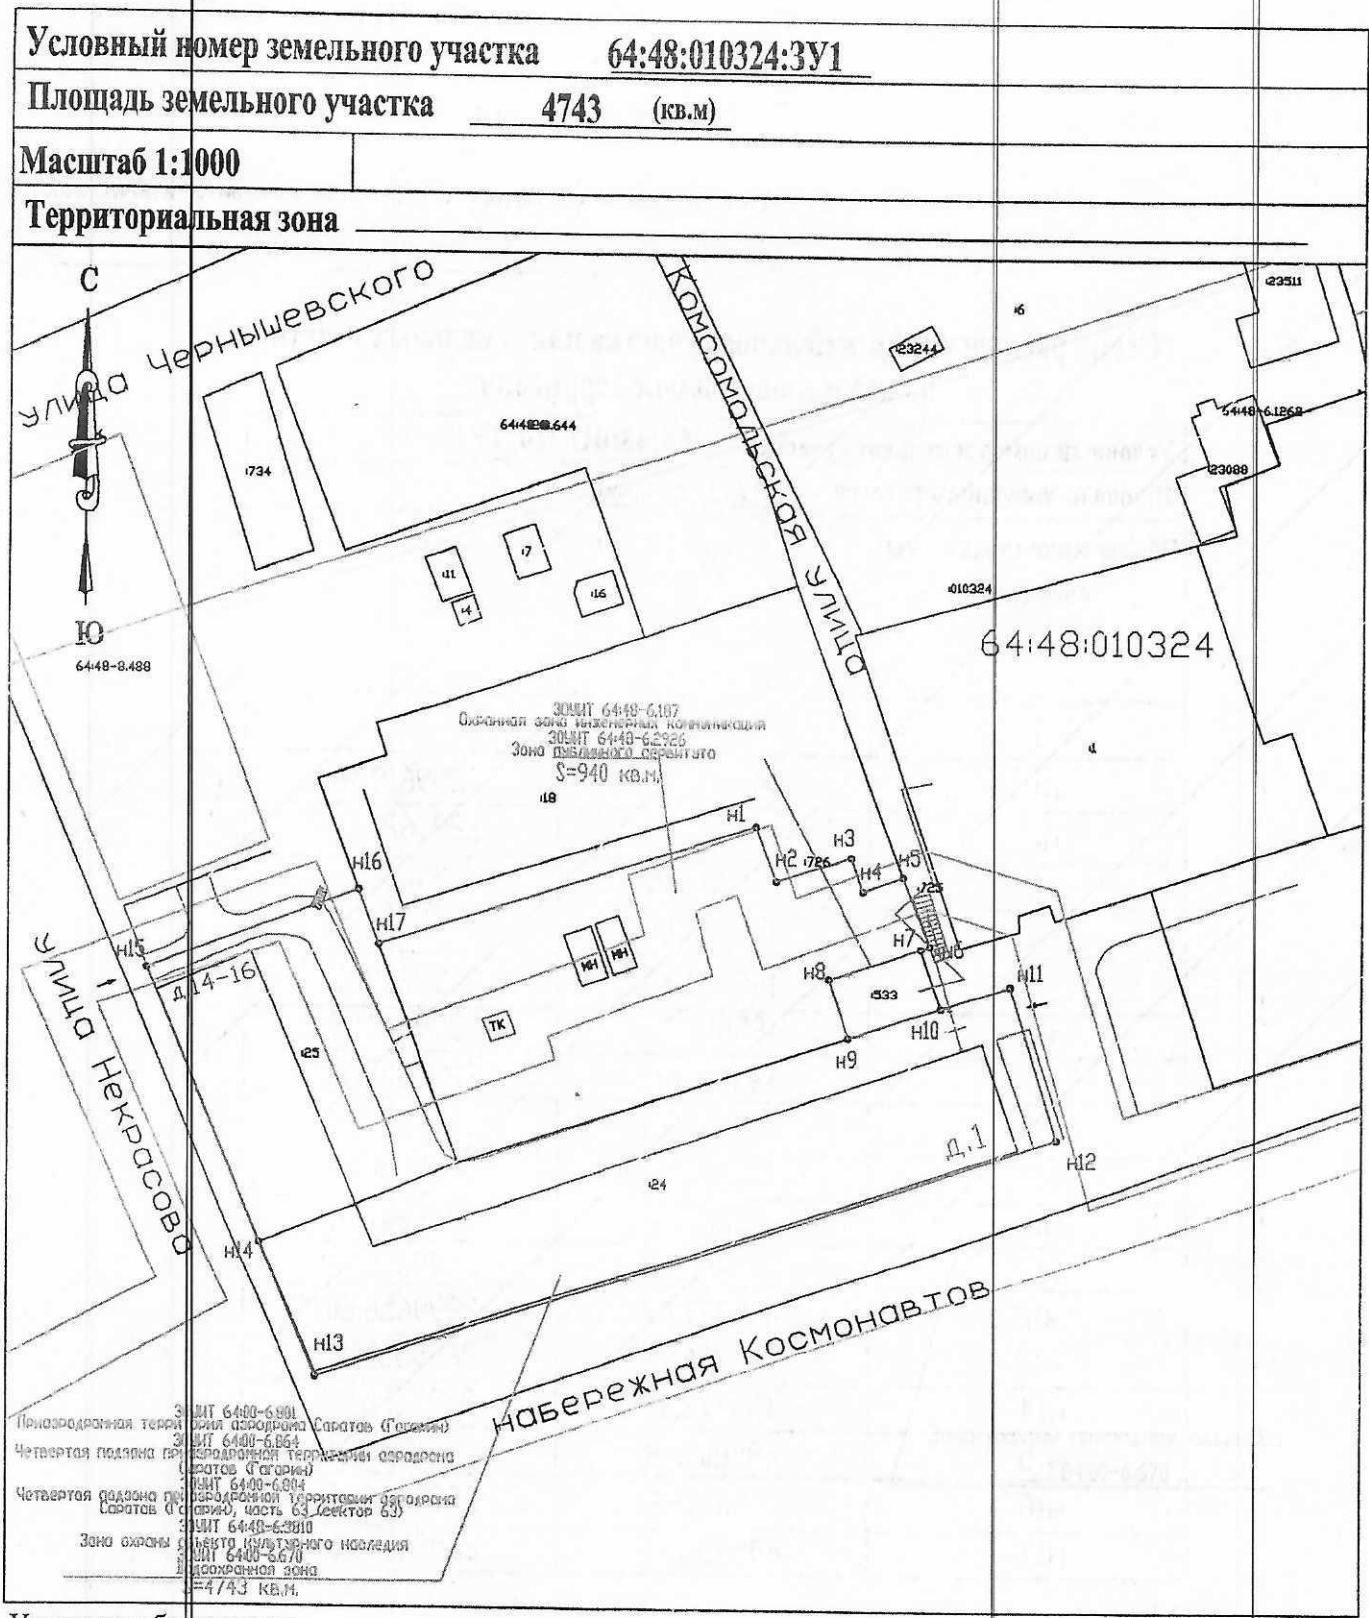

Условные обозначения:

- граница земельного участка сведения о котором внесены в государственный кадастр недвижимости
- граница вновь образованного (-ых) или изменяемого (-ых) земельного (-ых) участка (-ов)
- 3932 — кадастровый номер земельного участка

Подготовлено: **Маркина Елена Владимировна**
Кадастровый инженер
" 11 " 2024 г.



(наименование документа об утверждении, включая наименования

органов государственной власти или органов местного

самоуправления, принявших решение об утверждении схемы

или подписавших соглашение о перераспределении земельных участков

от _____ N _____

**Схема расположения земельного участка или земельных участков
на кадастровом плане территории**

Условный номер земельного участка 64:48:010324:3У1		
Площадь земельного участка 4743 (кв.м)		
Обозначение характерных точек границ	Координаты	
	X	Y
1	2	3
н1	495827.10	2299618.46
н2	495820.14	2299621.07
н3	495823.26	2299630.62
н4	495818.99	2299632.08
н5	495820.87	2299637.19
н6	495812.11	2299640.59
н7	495811.72	2299639.40
н8	495807.82	2299627.80
н9	495800.24	2299630.29
н10	495804.09	2299641.96
н11	495807.00	2299650.76
н12	495787.57	2299656.60
н13	495756.09	2299563.00
н14	495773.67	2299555.87
н15	495808.48	2299541.37
н16	495818.59	2299568.22
н17	495811.72	2299570.76

Филиал публично-правовой компании «Роскадастр» по Саратовской области

полное наименование органа регистрации прав

Раздел 1

Выписка из Единого государственного реестра недвижимости об объекте недвижимости

Сведения о характеристиках объекта недвижимости

На основании запроса от 21.03.2025 г., поступившего на рассмотрение 21.03.2025 г., сообщаем, что согласно записям Единого государственного реестра недвижимости:


Земельный участок			
(вид объекта недвижимости)			
Лист № ____ Раздела 1	Всего листов раздела 1 : ____	Всего разделов: ____	Всего листов выписки: ____
21.03.2025 № КУВИ-001/2025-73781531			
Кадастровый номер:		64:48:010324:24	
Кадастровый номер:		64:48:010324:24	
Номер кадастрового квартала:		64:48:010324	
Дата присвоения кадастрового номера:		13.12.2008	
Ранее присвоенный государственный учетный номер:		данные отсутствуют	
Адрес (местоположение):		Российская Федерация, Саратовская обл., г.о. город Саратов, г. Саратов, наб. Космонавтов, з/у 1	
Площадь, м2:		2023+/-1.85	
Кадастровая стоимость, руб.:		12104554.79	
Кадастровые номера расположенных в пределах земельного участка объектов недвижимости:		64:48:000000:12322; 64:48:000000:24799; 64:48:010324:44; 64:48:010324:647; 64:48:000000:233241	
Кадастровые номера иных объектов недвижимости, в пределах которых расположен объект недвижимости:		данные отсутствуют	
Кадастровые номера объектов недвижимости, из которых образован объект недвижимости:		данные отсутствуют	
Кадастровые номера образованных объектов недвижимости:		данные отсутствуют	
Категория земель:		Земли населенных пунктов	
Виды разрешенного использования:		пятиэтажный многоквартирный жилой дом	
Сведения о кадастровом инженере:		данные отсутствуют	
Сведения о лесах, водных объектах и об иных природных объектах, расположенных в пределах земельного участка:		данные отсутствуют	
Сведения о том, что земельный участок полностью расположен в границах зоны с особыми условиями использования территории, территории объекта культурного наследия, публичного сервитута:		64:09-6.430; 64:00-6.670; 64:00-6.804; 64:48-6.3810; 64:00-6.801; 64:48-6.5679	
Сведения о том, что земельный участок расположен в границах особой экономической зоны, территории опережающего социально-экономического развития, зоны территориального развития в Российской Федерации, игровой зоны:		данные отсутствуют	

Сведения о том, что земельный участок расположен в границах особо охраняемой природной территории, охотничьих угодий, лесничеств:	данные отсутствуют
Сведения о результатах проведения государственного земельного надзора:	данные отсутствуют
Сведения о расположении земельного участка в границах территории, в отношении которой утвержден проект межевания территории:	данные отсутствуют
Условный номер земельного участка:	данные отсутствуют
Сведения о принятии акта и (или) заключении договора, предусматривающих предоставление в соответствии с земельным законодательством исполнительным органом государственной власти или органом местного самоуправления находящегося в государственной или муниципальной собственности земельного участка для строительства наемного дома социального использования или наемного дома коммерческого использования:	данные отсутствуют
Сведения о том, что земельный участок или земельные участки образованы на основании решения об изъятии земельного участка и (или) расположенного на нем объекта недвижимости для государственных или муниципальных нужд:	данные отсутствуют
Сведения о том, что земельный участок образован из земель или земельного участка, государственная собственность на которые не разграничена:	данные отсутствуют
Сведения о наличии земельного спора о местоположении границ земельных участков:	данные отсутствуют
Статус записи об объекте недвижимости:	Сведения об объекте недвижимости имеют статус "актуальные"
Особые отметки:	Сведения о вещных правах на объект недвижимости, не зарегистрированных в реестре прав, ограничений прав и обременений недвижимого имущества: Вид права: Общая долевая собственность; Размер доли в праве: -; Правообладатель: Собственники помещений многоквартирного дома; Реквизиты документа-основания: федеральный закон от 2004-12-29 № п.2 ст.16 189-ФЗ. Сведения об ограничениях права на объект недвижимости, обременениях данного объекта, не зарегистрированных в реестре прав, ограничений прав и обременений недвижимого имущества: Вид ограничения (обременения): Прочие ограничения прав и обременения объекта недвижимости; срок действия не установлен. Вид ограничения (обременения): Ограничения прав на земельный участок, предусмотренные статьей 56 Земельного кодекса Российской Федерации; срок действия: с 04.02.2022; Реквизиты документа-основания: Водный кодекс от 2006-06-03 № 74-ФЗ выдан: Российская Федерация. Вид ограничения (обременения): Ограничения прав на земельный участок, предусмотренные статьей 56 Земельного кодекса Российской Федерации; срок действия: с 05.01.2024; Реквизиты документа-основания: Приказ об установлении приаэродромной территории аэродрома гражданской авиации Саратов (Гагарин) от 2023-02-02 № 57-П выдан: Федеральное агентство воздушного транспорта (Росавиация). Вид ограничения (обременения):

Ограничения прав на земельный участок, предусмотренные статьей 56 Земельного кодекса Российской Федерации; срок действия: с 29.01.2024; Реквизиты документа-основания: Постановление "Об утверждении зон охраны объекта культурного наследия регионального значения «Дом Григорьева П.В. с палисадом и оградой», середина XIX в., расположенного по адресу: Саратовская область, г. Саратов, ул. им Чернышевского Н.Г., д. 144" от 2024-01-17 № 19-П выдан: Правительство Саратовской области. Вид ограничения (обременения): Ограничения прав на земельный участок, предусмотренные статьей 56 Земельного кодекса Российской Федерации; срок действия: с 16.01.2025; Реквизиты документа-основания: Приказ "Об установлении приаэродромной территории аэродрома гражданской авиации Саратов (Гагарин) от 2023-02-02 № 57-П выдан: Федеральное агентство воздушного транспорта; Документ, воспроизводящий сведения, содержащиеся в решении об установлении или изменении границ зон с особыми условиями использования территорий от 2023-06-09 № б/н. Вид ограничения (обременения): Публичный сервитут; срок действия: с 13.02.2025; Реквизиты документа-основания: Распоряжение Комитета по управлению имуществом города Саратова Администрации муниципального образования "Город Саратов" от 2024-12-26 № 11649-рз выдан: Комитет по управлению имуществом города Саратова Администрации муниципального образования "Город Саратов". Вид ограничения (обременения): Ограничения прав на земельный участок, предусмотренные статьей 56 Земельного кодекса Российской Федерации; срок действия: с 06.03.2025; Реквизиты документа-основания: Выписка из Единого государственного реестра недвижимости об объекте недвижимости от 2025-01-14 № КУВИ-001/2025-8983299 выдан: Филиал публично-правовой компании «Роскадастр» по Саратовской области; Приказ Минстроя РФ "О Типовых правилах охраны коммунальных тепловых сетей" от 1992-08-17 № 197 выдан: Министерство архитектуры, строительства и жилищно-коммунального хозяйства Российской Федерации.		
Получатель выписки:		Малюгин Владислав Валерьевич
полное наименование должности	подпись, м.п.	инициалы, фамилия

Выписка из Единого государственного реестра недвижимости об объекте недвижимости
Описание местоположения земельного участка

Земельный участок			
(вид объекта недвижимости)			
Лист № ____ Раздела <u>3</u>	Всего листов раздела <u>3</u> : ____	Всего разделов: ____	Всего листов выписки: ____
21.03.2025 № КУВИ-001/2025-73781531			
Кадастровый номер:		64:48:010324:24	

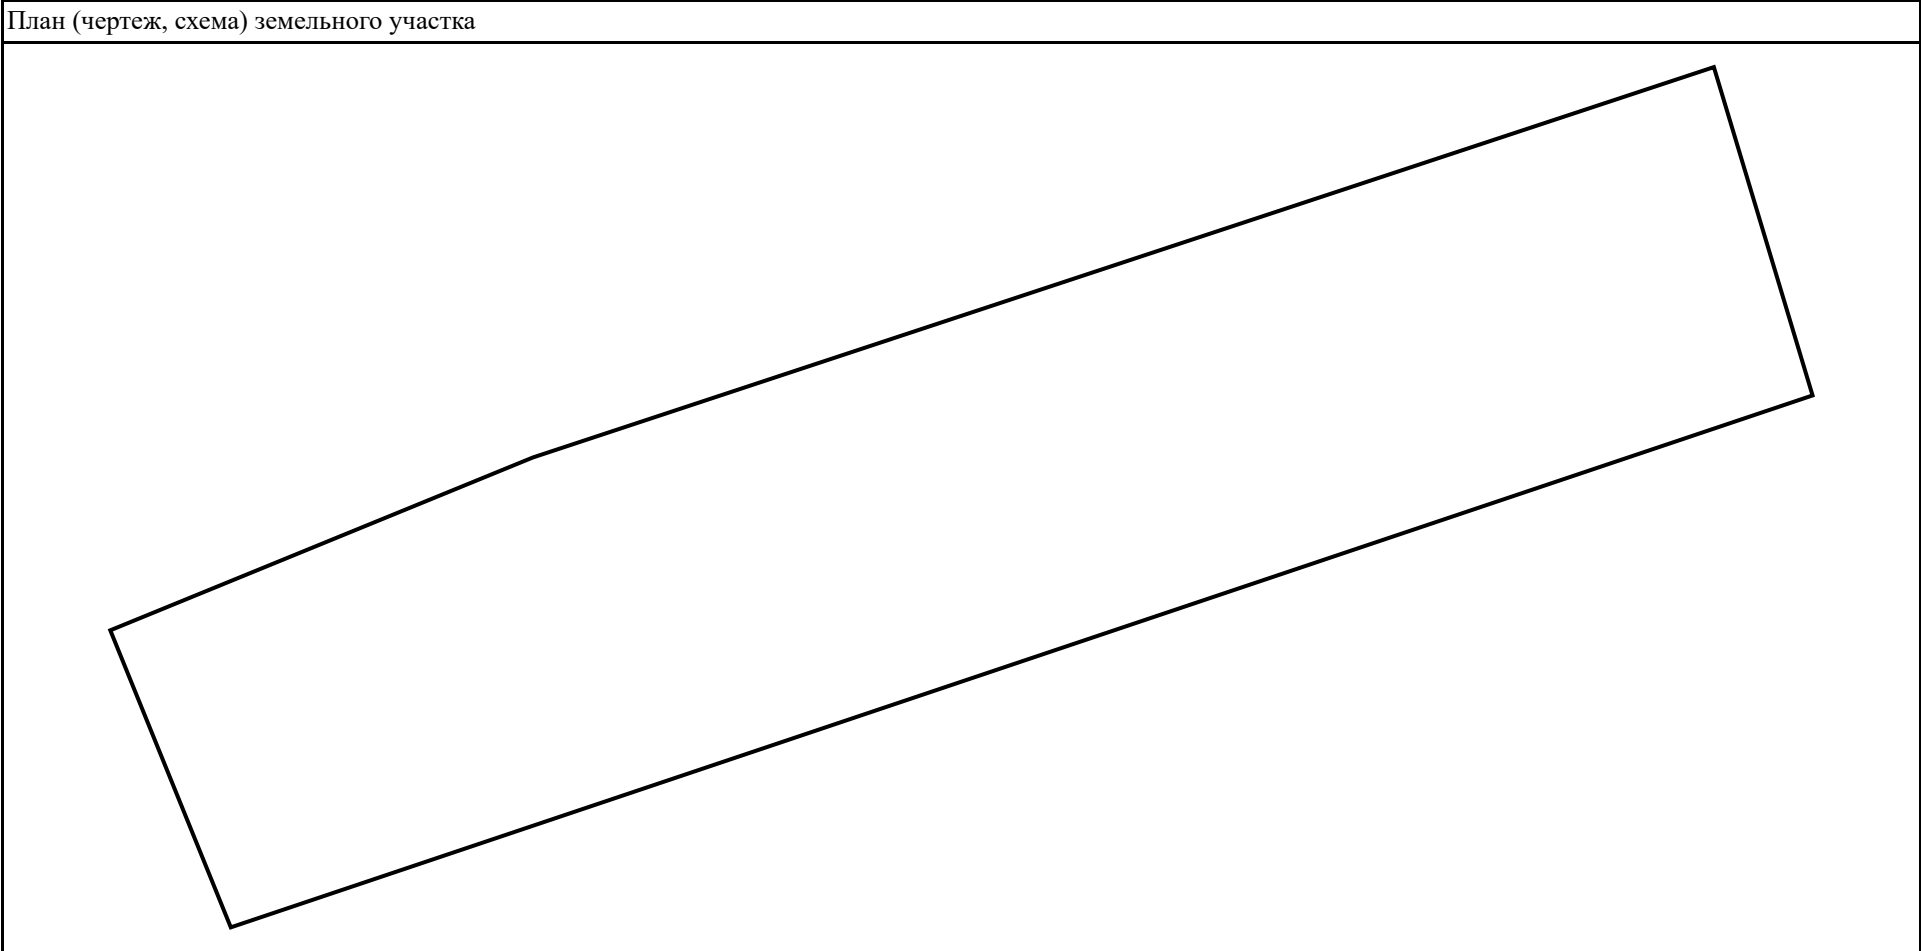

Масштаб 1:	Условные обозначения:		
полное наименование должности	подпись, м.п.	инициалы, фамилия	

Выписка из Единого государственного реестра недвижимости об объекте недвижимости
Описание местоположения земельного участка

Земельный участок			
(вид объекта недвижимости)			
Лист № ____ Раздела 3.1	Всего листов раздела 3.1 : ____	Всего разделов: ____	Всего листов выписки: ____
21.03.2025 № КУВИ-001/2025-73781531			
Кадастровый номер:		64:48:010324:24	


Описание местоположения границ земельного участка							
№ п/п	номер точки		Дирекционный угол	Горизонтальное проложение, м	Описание закрепления на местности	Кадастровые номера смежных участков	Сведения об адресах правообладателей смежных земельных участков
	начальная	конечная					
1	2	3	4	5	6	7	8
1	1.1.1	1.1.2	67°45.2`	27.02	данные отсутствуют	64:48:010324:25(1)	данные отсутствуют
2	1.1.2	1.1.3	71°42.5`	73.6	данные отсутствуют	данные отсутствуют	данные отсутствуют
3	1.1.3	1.1.4	163°16.3`	20.29	данные отсутствуют	данные отсутствуют	данные отсутствуют
4	1.1.4	1.1.5	251°24.7`	98.75	данные отсутствуют	данные отсутствуют	данные отсутствуют
5	1.1.5	1.1.1	337°55.4`	18.97	данные отсутствуют	данные отсутствуют	данные отсутствуют

полное наименование должности	подпись, м.п.	инициалы, фамилия


Выписка из Единого государственного реестра недвижимости об объекте недвижимости
Описание местоположения земельного участка

Земельный участок				
(вид объекта недвижимости)				
Лист № ____ Раздела 3.2		Всего листов раздела 3.2 : ____	Всего разделов: ____	Всего листов выписки: ____
21.03.2025 № КУВИ-001/2025-73781531				
Кадастровый номер:			64:48:010324:24	
Сведения о характерных точках границы земельного участка				
Система координат: МСК-64, зона 2				
Номер точки	Координаты		Описание закрепления на местности	Средняя квадратическая погрешность определения координат характерных точек границ земельного участка, м
	X	Y		
1	2	3	4	5
1.1.1	495773.67	2299555.87	данные отсутствуют	0.3
1.1.2	495756.09	2299563	данные отсутствуют	0.3
1.1.3	495787.57	2299656.6	данные отсутствуют	0.3
1.1.4	495807	2299650.76	данные отсутствуют	0.3
1.1.5	495783.9	2299580.88	данные отсутствуют	0.3
1.1.1	495773.67	2299555.87	данные отсутствуют	0.3
полное наименование должности			подпись, м.п.	инициалы, фамилия

Выписка из Единого государственного реестра недвижимости об объекте недвижимости
Сведения о частях земельного участка

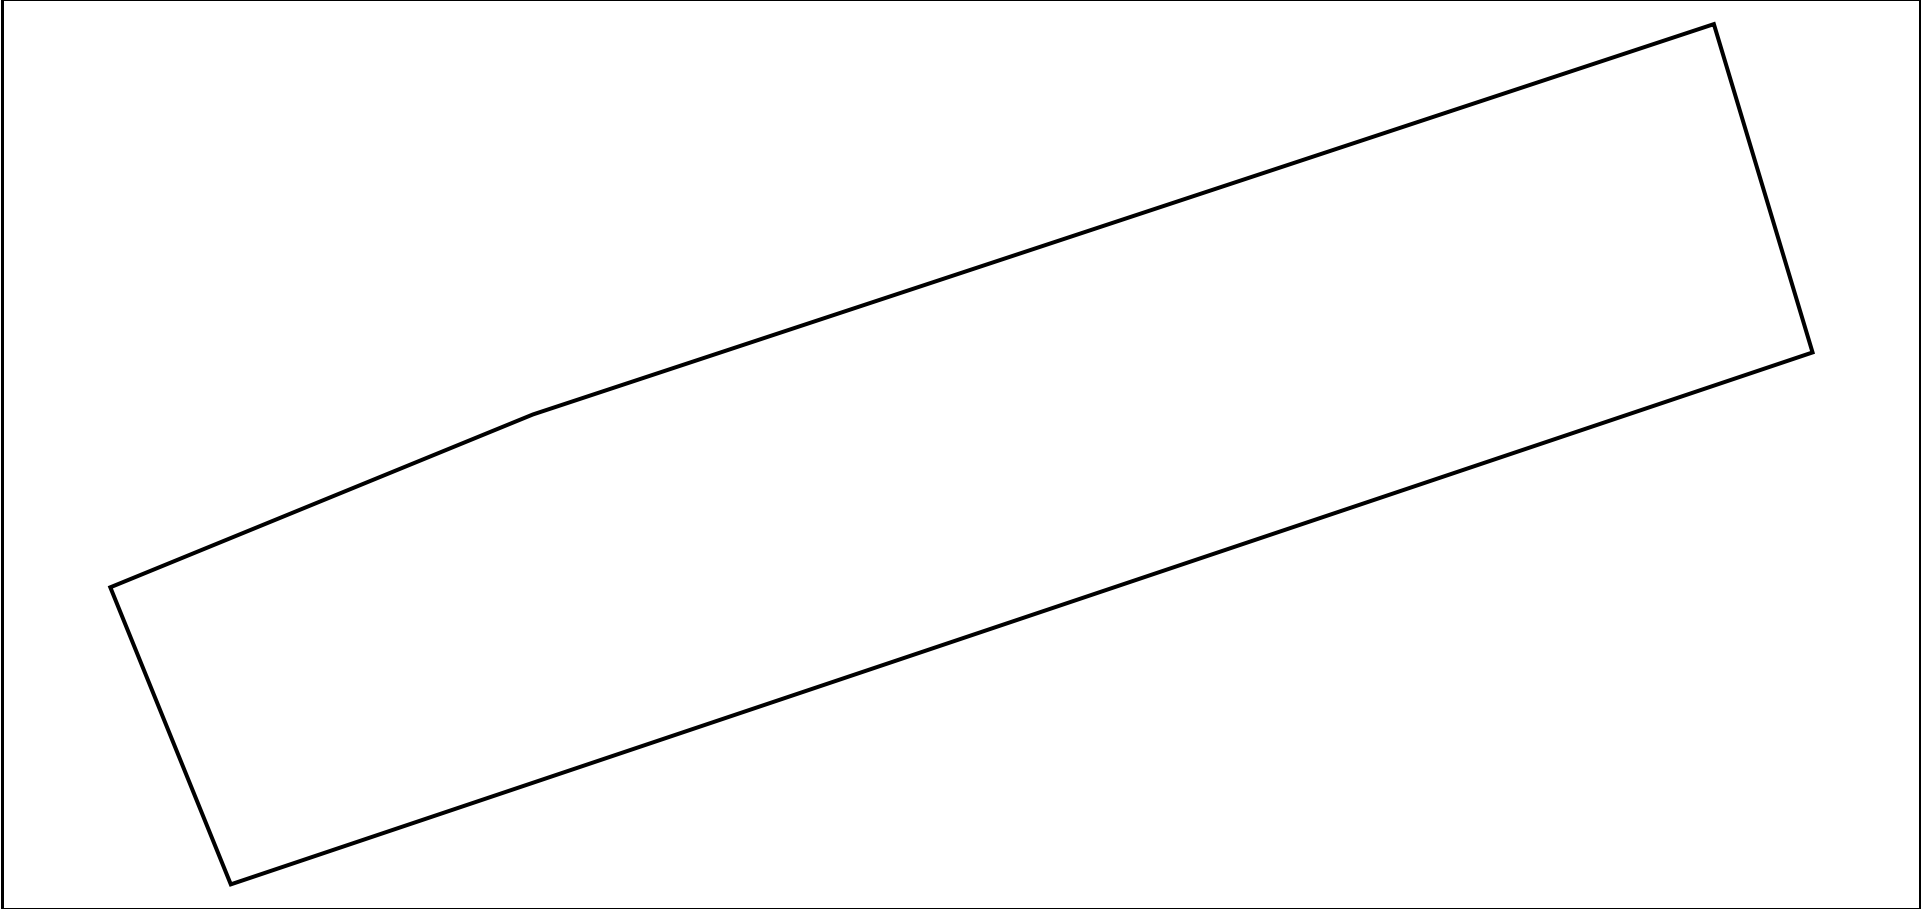Земельный участок			
(вид объекта недвижимости)			
Лист № ____ Раздела 4	Всего листов раздела 4 : ____	Всего разделов: ____	Всего листов выписки: ____
21.03.2025 № КУВИ-001/2025-73781531			
Кадастровый номер:		64:48:010324:24	
План (чертеж, схема) части земельного участка		Учетный номер части: 2	
			
Масштаб 1:	Условные обозначения:		
полное наименование должности	подпись, м.п.	инициалы, фамилия	

Выписка из Единого государственного реестра недвижимости об объекте недвижимости
Сведения о частях земельного участка

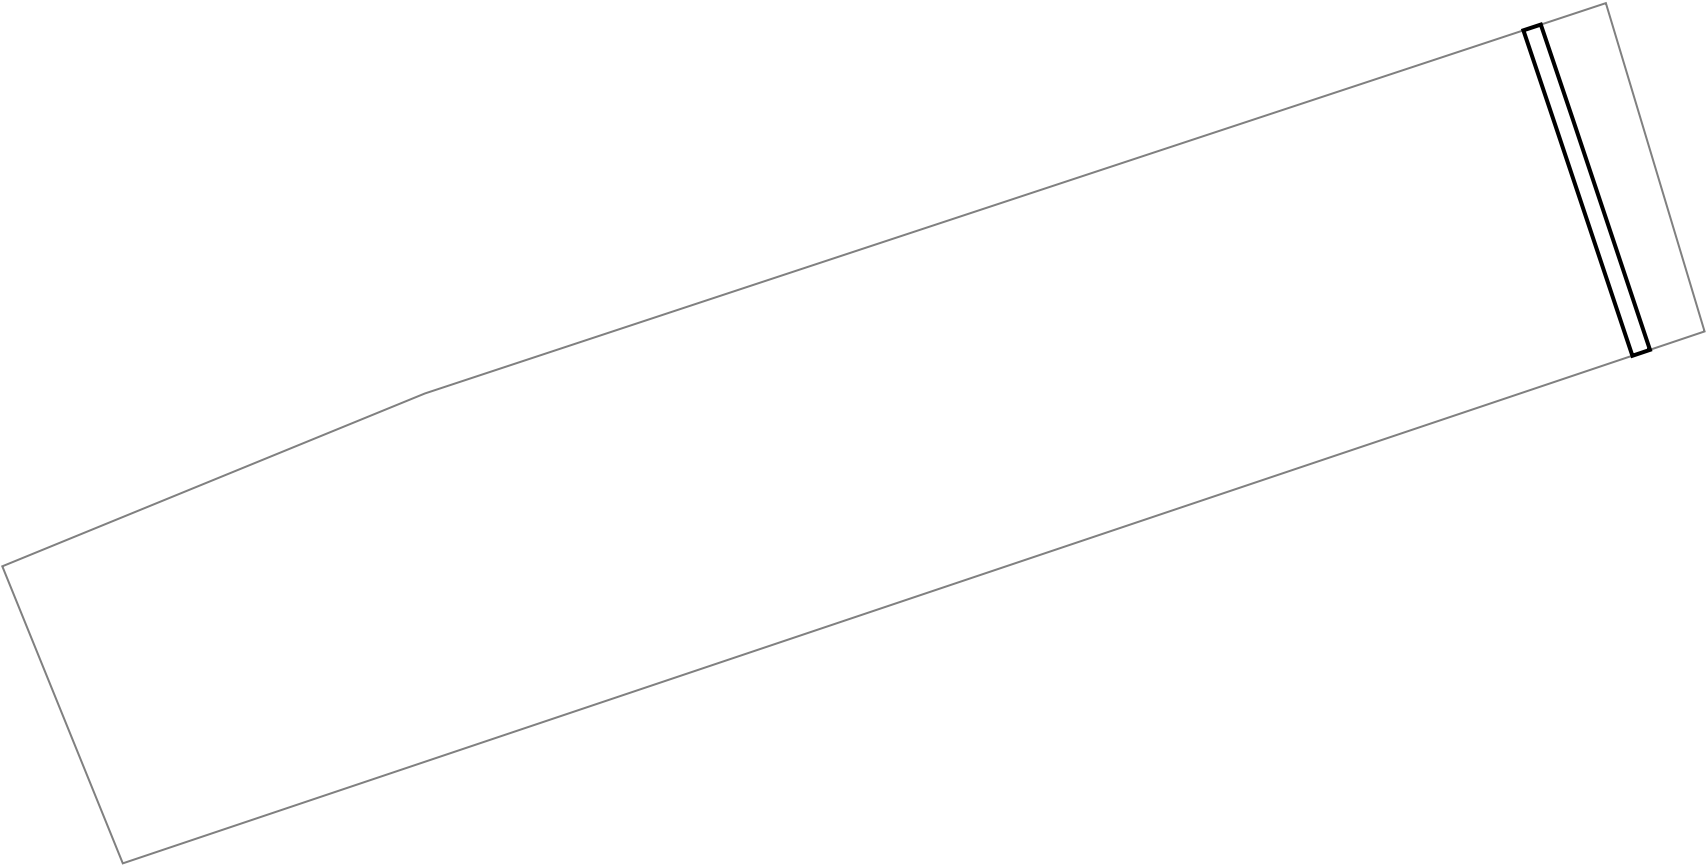Земельный участок			
(вид объекта недвижимости)			
Лист № ____ Раздела 4	Всего листов раздела 4 : ____	Всего разделов: ____	Всего листов выписки: ____
21.03.2025 № КУВИ-001/2025-73781531			
Кадастровый номер:		64:48:010324:24	
План (чертеж, схема) части земельного участка		Учетный номер части: 3	
			
Масштаб 1:	Условные обозначения:		
полное наименование должности	подпись, м.п.	инициалы, фамилия	

Выписка из Единого государственного реестра недвижимости об объекте недвижимости
Сведения о частях земельного участка

Земельный участок			
(вид объекта недвижимости)			
Лист № ____ Раздела 4	Всего листов раздела 4 : ____	Всего разделов: ____	Всего листов выписки: ____
21.03.2025 № КУВИ-001/2025-73781531			
Кадастровый номер:		64:48:010324:24	
План (чертеж, схема) части земельного участка		Учетный номер части: 4	
Масштаб 1:	Условные обозначения:		
полное наименование должности	подпись, м.п.	инициалы, фамилия	

Выписка из Единого государственного реестра недвижимости об объекте недвижимости
Сведения о частях земельного участка

Земельный участок		
(вид объекта недвижимости)		
Лист № ____ Раздела 4.1	Всего листов раздела 4.1 : ____	Всего разделов: ____
Всего листов выписки: ____		
21.03.2025 № КУВИ-001/2025-73781531		
Кадастровый номер:		64:48:010324:24
Учетный номер части	Площадь (м ²)	Содержание ограничения в использовании или ограничения права на объект недвижимости или обременения объекта недвижимости
1	2	3
2	2023	64:48-6.3810
3	22	64:48:000000-17.103
4	82	64:48-6.5679
полное наименование должности	подпись, м.п.	инициалы, фамилия

Выписка из Единого государственного реестра недвижимости об объекте недвижимости
Сведения о частях земельного участка

Земельный участок				
(вид объекта недвижимости)				
Лист № ____ Раздела 4.2		Всего листов раздела 4.2 : ____	Всего разделов: ____	Всего листов выписки: ____
21.03.2025 № КУВИ-001/2025-73781531				
Кадастровый номер:			64:48:010324:24	
Сведения о характерных точках границы части (частей) земельного участка				
Учетный номер части: 2				
Система координат:				
Номер точки	Координаты		Описание закрепления на местности	Средняя квадратическая погрешность определения координат характерных точек границы части земельного участка, м
	X	Y		
1	2	3	4	5
1.1.1	495773.67	2299555.87	данные отсутствуют	данные отсутствуют
1.1.2	495783.9	2299580.88	данные отсутствуют	данные отсутствуют
1.1.3	495804.08	2299641.93	данные отсутствуют	данные отсутствуют
1.1.4	495807	2299650.76	данные отсутствуют	данные отсутствуют
1.1.5	495787.57	2299656.6	данные отсутствуют	данные отсутствуют
1.1.6	495756.09	2299563	данные отсутствуют	данные отсутствуют
1.1.7	495773.67	2299555.87	данные отсутствуют	данные отсутствуют
полное наименование должности			подпись, м.п.	инициалы, фамилия

Выписка из Единого государственного реестра недвижимости об объекте недвижимости
Сведения о частях земельного участка

Земельный участок			
(вид объекта недвижимости)			
Лист № ____ Раздела 4.2	Всего листов раздела 4.2 : ____	Всего разделов: ____	Всего листов выписки: ____
21.03.2025 № КУВИ-001/2025-73781531			
Кадастровый номер:		64:48:010324:24	

Сведения о характерных точках границы части (частей) земельного участка				
Учетный номер части: 3				
Система координат:				
Номер точки	Координаты		Описание закрепления на местности	Средняя квадратическая погрешность определения координат характерных точек границы части земельного участка, м
	X	Y		
1	2	3	4	5
1.1.1	495805.73	2299646.91	данные отсутствуют	данные отсутствуют
1.1.2	495800.14	2299648.8	данные отсутствуют	данные отсутствуют
1.1.3	495786.48	2299653.37	данные отсутствуют	данные отсутствуют
1.1.4	495786.13	2299652.33	данные отсутствуют	данные отсутствуют
1.1.5	495799.8	2299647.76	данные отсутствуют	данные отсутствуют
1.1.6	495805.39	2299645.88	данные отсутствуют	данные отсутствуют
1.1.7	495805.73	2299646.91	данные отсутствуют	данные отсутствуют

полное наименование должности	подпись, м.п.	инициалы, фамилия

Выписка из Единого государственного реестра недвижимости об объекте недвижимости
Сведения о частях земельного участка

Земельный участок				
(вид объекта недвижимости)				
Лист № ____ Раздела 4.2		Всего листов раздела 4.2 : ____	Всего разделов: ____	Всего листов выписки: ____
21.03.2025 № КУВИ-001/2025-73781531				
Кадастровый номер:			64:48:010324:24	
Сведения о характерных точках границы части (частей) земельного участка				
Учетный номер части: 4				
Система координат:				
Номер точки	Координаты		Описание закрепления на местности	Средняя квадратическая погрешность определения координат характерных точек границы части земельного участка, м
	X	Y		
1	2	3	4	5
1.1.1	495786.79	2299589.64	данные отсутствуют	данные отсутствуют
1.1.2	495776.13	2299593.83	данные отсутствуют	данные отсутствуют
1.1.3	495773.57	2299587.32	данные отсутствуют	данные отсутствуют
1.1.4	495784.6	2299582.98	данные отсутствуют	данные отсутствуют
1.1.5	495786.79	2299589.64	данные отсутствуют	данные отсутствуют
полное наименование должности			подпись, м.п.	инициалы, фамилия

Филиал публично-правовой компании «Роскадастр» по Саратовской области

полное наименование органа регистрации прав

Раздел 1

Выписка из Единого государственного реестра недвижимости об объекте недвижимости

Сведения о характеристиках объекта недвижимости

На основании запроса от 07.04.2025 г., поступившего на рассмотрение 07.04.2025 г., сообщаем, что согласно записям Единого государственного реестра недвижимости:


Земельный участок			
(вид объекта недвижимости)			
Лист № ____ Раздела <u>1</u>	Всего листов раздела <u>1</u> : ____	Всего разделов: ____	Всего листов выписки: ____
07.04.2025 № КУВИ-001/2025-84627157			
Кадастровый номер:		64:48:010324:25	
Кадастровый номер:		64:48:010324:25	
Номер кадастрового квартала:		64:48:010324	
Дата присвоения кадастрового номера:		13.12.2008	
Ранее присвоенный государственный учетный номер:		данные отсутствуют	
Адрес (местоположение):		Саратовская область, г Саратов, Набережная Космонавтов, д 1	
Площадь, м2:		1040+/-1.4	
Кадастровая стоимость, руб.:		7544464.18	
Кадастровые номера расположенных в пределах земельного участка объектов недвижимости:		64:48:000000:12322; 64:48:010324:647; 64:48:000000:215896; 64:48:000000:233241	
Кадастровые номера иных объектов недвижимости, в пределах которых расположен объект недвижимости:		данные отсутствуют	
Кадастровые номера объектов недвижимости, из которых образован объект недвижимости:		данные отсутствуют	
Кадастровые номера образованных объектов недвижимости:		данные отсутствуют	
Категория земель:		Земли населенных пунктов	
Виды разрешенного использования:		пятиэтажный многоквартирный жилой дом	
Сведения о кадастровом инженере:		данные отсутствуют	
Сведения о лесах, водных объектах и об иных природных объектах, расположенных в пределах земельного участка:		данные отсутствуют	
Сведения о том, что земельный участок полностью расположен в границах зоны с особыми условиями использования территории, территории объекта культурного наследия, публичного сервитута:		64:09-6.430; 64:00-6.670; 64:48-6.2926; 64:48-6.187; 64:00-6.804; 64:48-6.3810; 64:00-6.801; 64:48-6.5771	
Сведения о том, что земельный участок расположен в границах особой экономической зоны, территории опережающего социально-экономического развития, зоны территориального развития в Российской Федерации, игровой зоны:		данные отсутствуют	

Сведения о том, что земельный участок расположен в границах особо охраняемой природной территории, охотничьих угодий, лесничеств:	данные отсутствуют
Сведения о результатах проведения государственного земельного надзора:	данные отсутствуют
Сведения о расположении земельного участка в границах территории, в отношении которой утвержден проект межевания территории:	данные отсутствуют
Условный номер земельного участка:	данные отсутствуют
Сведения о принятии акта и (или) заключении договора, предусматривающих предоставление в соответствии с земельным законодательством исполнительным органом государственной власти или органом местного самоуправления находящегося в государственной или муниципальной собственности земельного участка для строительства наемного дома социального использования или наемного дома коммерческого использования:	данные отсутствуют
Сведения о том, что земельный участок или земельные участки образованы на основании решения об изъятии земельного участка и (или) расположенного на нем объекта недвижимости для государственных или муниципальных нужд:	данные отсутствуют
Сведения о том, что земельный участок образован из земель или земельного участка, государственная собственность на которые не разграничена:	данные отсутствуют
Сведения о наличии земельного спора о местоположении границ земельных участков:	данные отсутствуют
Статус записи об объекте недвижимости:	Сведения об объекте недвижимости имеют статус "актуальные"
Особые отметки:	Сведения о вещных правах на объект недвижимости, не зарегистрированных в реестре прав, ограничений прав и обременений недвижимого имущества: Вид права: Общая долевая собственность; Размер доли в праве: -; Правообладатель: Собственники помещений многоквартирного дома; Реквизиты документа-основания: федеральный закон от 2004-12-29 № п.2 ст.16 189-ФЗ. Сведения об ограничениях права на объект недвижимости, обременениях данного объекта, не зарегистрированных в реестре прав, ограничений прав и обременений недвижимого имущества: Вид ограничения (обременения): Прочие ограничения прав и обременения объекта недвижимости; срок действия не установлен. Вид ограничения (обременения): Ограничения прав на земельный участок, предусмотренные статьей 56 Земельного кодекса Российской Федерации; срок действия: с 02.09.2015; Реквизиты документа-основания: Приказ Министерства архитектуры, строительства и жилищно-коммунального хозяйства "Типовые правила охраны коммунальных тепловых сетей" от 1992-08-17 № №197 выдан: Министерство архитектуры, строительства и жилищно-коммунального хозяйства РФ. Вид ограничения (обременения): Ограничения прав на земельный участок, предусмотренные статьей 56 Земельного кодекса Российской Федерации; срок действия: с 04.02.2022; Реквизиты документа-основания: Водный кодекс от 2006-06-03 № 74-ФЗ

	выдан: Российская Федерация. Вид ограничения (обременения): Ограничения прав на земельный участок, предусмотренные статьей 56 Земельного кодекса Российской Федерации; срок действия: с 08.04.2022; Реквизиты документа-основания: Постановление об установлении публичного сервитута от 2021-07-16 № 1945 выдан: Администрация муниципального образования "Город Саратов". Вид ограничения (обременения): Ограничения прав на земельный участок, предусмотренные статьей 56 Земельного кодекса Российской Федерации; срок действия: с 18.10.2023; Реквизиты документа-основания: Приказ Минстроя РФ "О типовых правилах охраны коммунальных тепловых сетей" от 1992-08-17 № 197 выдан: Минстрой РФ; Свидетельство о государственной регистрации права от 2015-10-01 серия: 64-АД № 811642 выдан: Управление Федеральной службы государственной регистрации, кадастра и картографии по Саратовской области. Вид ограничения (обременения): Ограничения прав на земельный участок, предусмотренные статьей 56 Земельного кодекса Российской Федерации; срок действия: с 05.01.2024; Реквизиты документа-основания: Приказ об установлении приаэродромной территории аэродрома гражданской авиации Саратов (Гагарин) от 2023-02-02 № 57-П выдан: Федеральное агентство воздушного транспорта (Росавиация). Вид ограничения (обременения): Ограничения прав на земельный участок, предусмотренные статьей 56 Земельного кодекса Российской Федерации; срок действия: с 29.01.2024; Реквизиты документа-основания: Постановление "Об утверждении зон охраны объекта культурного наследия регионального значения «Дом Григорьева П.В. с палисадом и оградой», середина XIX в., расположенного по адресу: Саратовская область, г. Саратов, ул. им Чернышевского Н.Г., д. 144" от 2024-01-17 № 19-П выдан: Правительство Саратовской области. Вид ограничения (обременения): Ограничения прав на земельный участок, предусмотренные статьей 56 Земельного кодекса Российской Федерации; срок действия: с 20.01.2025; Реквизиты документа-основания: Приказ "Об установлении приаэродромной территории аэродрома гражданской авиации Саратов (Гагарин) от 2023-02-02 № 57-П выдан: Федеральное агентство воздушного транспорта; Документ, воспроизводящий сведения, содержащиеся в решении об установлении или изменении границ зон с особыми условиями использования территорий от 2023-06-09 № 6/н. Вид ограничения (обременения): Ограничения прав на земельный участок, предусмотренные статьей 56 Земельного кодекса Российской Федерации; срок действия: с 10.03.2025; Реквизиты документа-основания: Приказ от 1992-08-17 № 197 выдан: МИНИСТЕРСТВО АРХИТЕКТУРЫ, СТРОИТЕЛЬСТВА И ЖИЛИЩНО - КОММУНАЛЬНОГО ХОЗЯЙСТВА РОССИЙСКОЙ ФЕДЕРАЦИИ.	
Получатель выписки:	Малюгин Владислав Валерьевич	
полное наименование должности	подпись, м.п.	инициалы, фамилия

Выписка из Единого государственного реестра недвижимости об объекте недвижимости
Описание местоположения земельного участка

Земельный участок			
(вид объекта недвижимости)			
Лист № ____ Раздела 3	Всего листов раздела 3 : ____	Всего разделов: ____	Всего листов выписки: ____
07.04.2025 № КУВИ-001/2025-84627157			
Кадастровый номер:		64:48:010324:25	

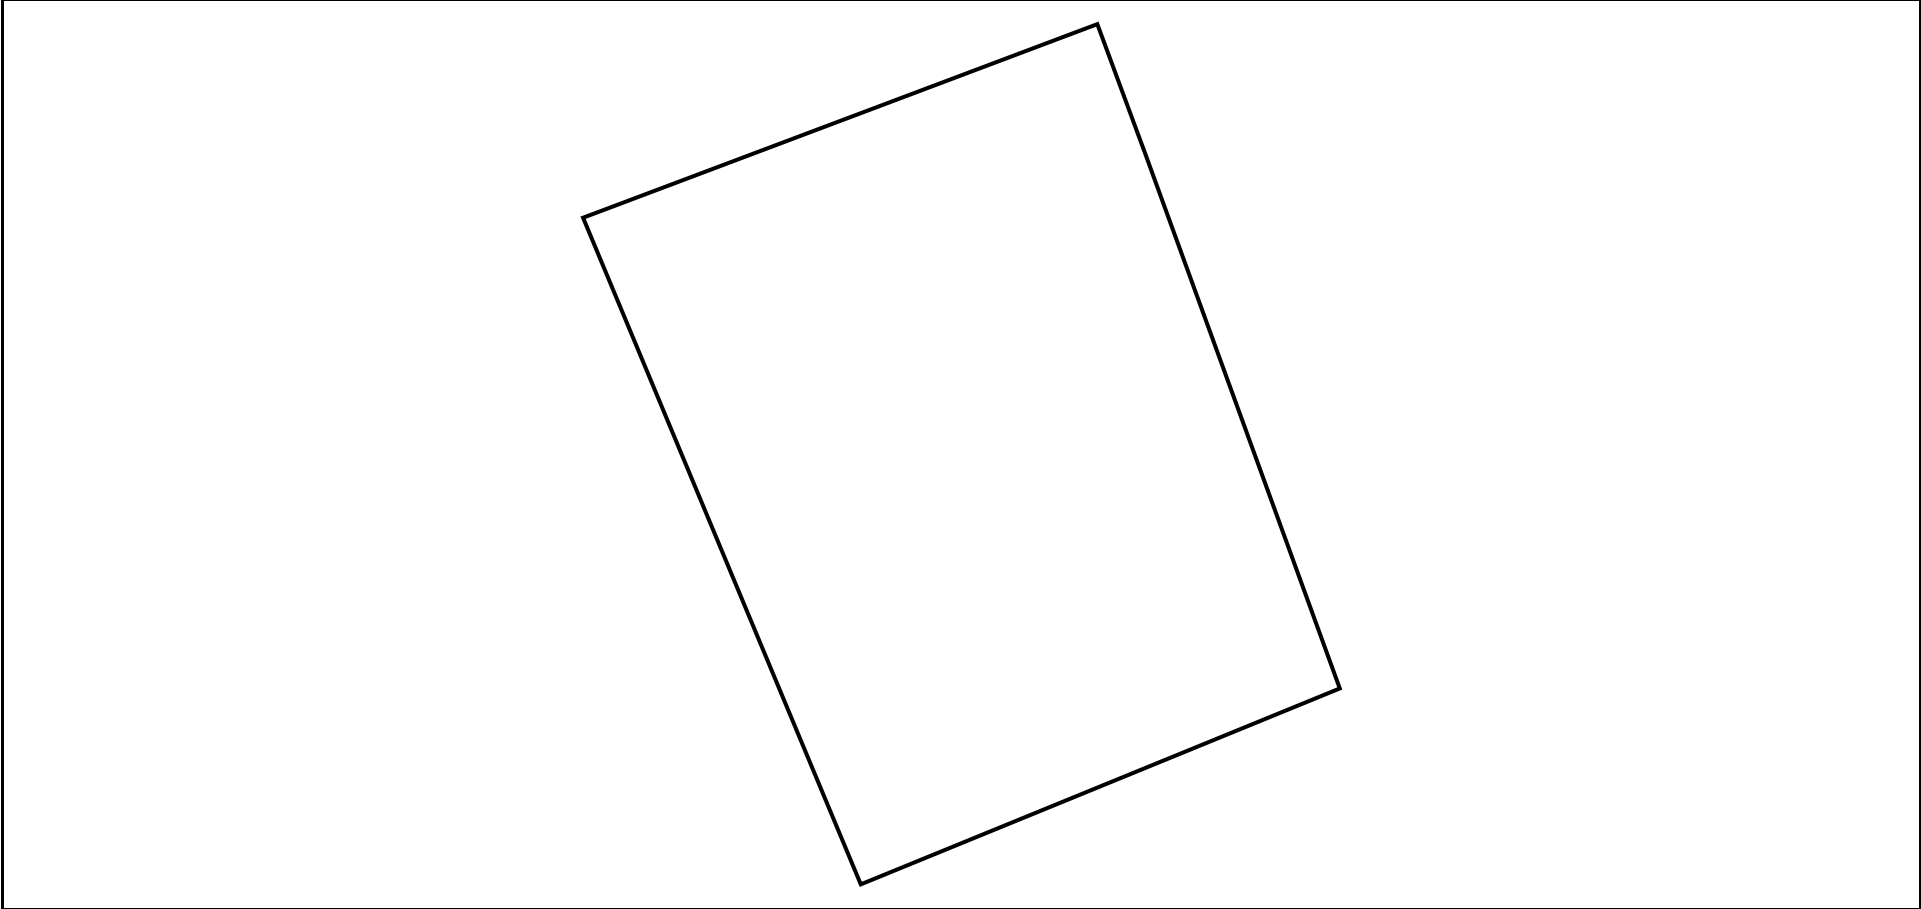План (чертеж, схема) земельного участка			
			
Масштаб 1:	Условные обозначения:		

полное наименование должности	подпись, м.п.	инициалы, фамилия

Выписка из Единого государственного реестра недвижимости об объекте недвижимости
Описание местоположения земельного участка

Земельный участок			
(вид объекта недвижимости)			
Лист № ____ Раздела 3.1	Всего листов раздела 3.1 : ____	Всего разделов: ____	Всего листов выписки: ____
07.04.2025 № КУВИ-001/2025-84627157			
Кадастровый номер:		64:48:010324:25	

Описание местоположения границ земельного участка							
№ п/п	номер точки		Дирекционный угол	Горизонтальное проложение, м	Описание закрепления на местности	Кадастровые номера смежных участков	Сведения об адресах правообладателей смежных земельных участков
	начальная	конечная					
1	2	3	4	5	6	7	8
1	1.1.1	1.1.2	337°23.2`	37.71	данные отсутствуют	данные отсутствуют	данные отсутствуют
2	1.1.2	1.1.3	69°22.0`	28.69	данные отсутствуют	данные отсутствуют	данные отсутствуют
3	1.1.3	1.1.4	159°42.5`	7.32	данные отсутствуют	64:48:010324:18(1)	данные отсутствуют
4	1.1.4	1.1.5	160°0.6`	29.6	данные отсутствуют	данные отсутствуют	данные отсутствуют
5	1.1.5	1.1.1	247°45.2`	27.02	данные отсутствуют	64:48:010324:24(1)	данные отсутствуют

полное наименование должности	подпись, м.п.	инициалы, фамилия

Выписка из Единого государственного реестра недвижимости об объекте недвижимости
Описание местоположения земельного участка

Земельный участок			
(вид объекта недвижимости)			
Лист № ____ Раздела 3.2	Всего листов раздела 3.2 : ____	Всего разделов: ____	Всего листов выписки: ____
07.04.2025 № КУВИ-001/2025-84627157			
Кадастровый номер:		64:48:010324:25	

Сведения о характерных точках границы земельного участка				
Система координат: МСК-64, зона 2				
Номер точки	Координаты		Описание закрепления на местности	Средняя квадратическая погрешность определения координат характерных точек границ земельного участка, м
	X	Y		
1	2	3	4	5
1.1.1	495773.67	2299555.87	данные отсутствуют	0.3
1.1.2	495783.9	2299580.88	данные отсутствуют	0.3
1.1.3	495811.72	2299570.76	данные отсутствуют	0.1
1.1.4	495818.59	2299568.22	данные отсутствуют	0.3
1.1.5	495808.48	2299541.37	данные отсутствуют	0.3
1.1.1	495773.67	2299555.87	данные отсутствуют	0.3

полное наименование должности	подпись, м.п.	инициалы, фамилия


Выписка из Единого государственного реестра недвижимости об объекте недвижимости
Сведения о частях земельного участка

Земельный участок			
(вид объекта недвижимости)			
Лист № ____ Раздела 4	Всего листов раздела 4 : ____	Всего разделов: ____	Всего листов выписки: ____
07.04.2025 № КУВИ-001/2025-84627157			
Кадастровый номер:		64:48:010324:25	
План (чертеж, схема) части земельного участка		Учетный номер части: 2	
Масштаб 1:	Условные обозначения:		
полное наименование должности	подпись, м.п.	инициалы, фамилия	


Выписка из Единого государственного реестра недвижимости об объекте недвижимости
Сведения о частях земельного участка

Земельный участок			
(вид объекта недвижимости)			
Лист № ____ Раздела 4	Всего листов раздела 4 : ____	Всего разделов: ____	Всего листов выписки: ____
07.04.2025 № КУВИ-001/2025-84627157			
Кадастровый номер:		64:48:010324:25	
План (чертеж, схема) части земельного участка		Учетный номер части: 3	
Масштаб 1:	Условные обозначения:		
полное наименование должности	подпись, м.п.	инициалы, фамилия	

Выписка из Единого государственного реестра недвижимости об объекте недвижимости
Сведения о частях земельного участка

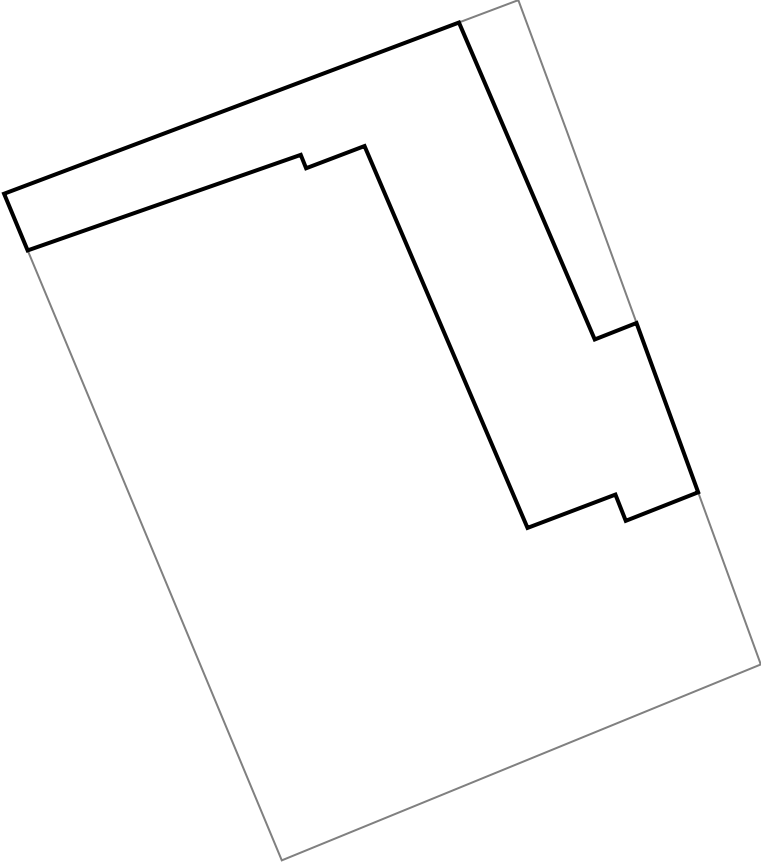Земельный участок			
(вид объекта недвижимости)			
Лист № ____ Раздела 4	Всего листов раздела 4 : ____	Всего разделов: ____	Всего листов выписки: ____
07.04.2025 № КУВИ-001/2025-84627157			
Кадастровый номер:		64:48:010324:25	
План (чертеж, схема) части земельного участка		Учетный номер части: 4	
			
Масштаб 1:	Условные обозначения:		
полное наименование должности	подпись, м.п.	инициалы, фамилия	

Выписка из Единого государственного реестра недвижимости об объекте недвижимости
Сведения о частях земельного участка

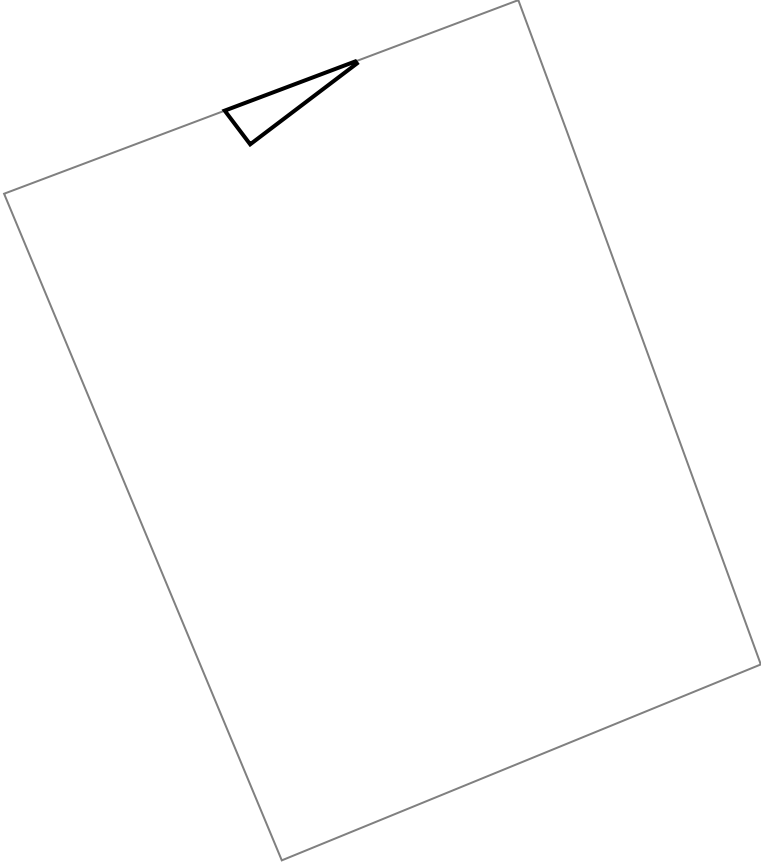Земельный участок			
(вид объекта недвижимости)			
Лист № ____ Раздела 4	Всего листов раздела 4 : ____	Всего разделов: ____	Всего листов выписки: ____
07.04.2025 № КУВИ-001/2025-84627157			
Кадастровый номер:		64:48:010324:25	
План (чертеж, схема) части земельного участка		Учетный номер части: 5	
			
Масштаб 1:	Условные обозначения:		
полное наименование должности	подпись, м.п.	инициалы, фамилия	

Выписка из Единого государственного реестра недвижимости об объекте недвижимости
Сведения о частях земельного участка

Земельный участок		
(вид объекта недвижимости)		
Лист № ____ Раздела 4.1	Всего листов раздела 4.1 : ____	Всего разделов: ____
Всего листов выписки: ____		
07.04.2025 № КУВИ-001/2025-84627157		
Кадастровый номер:		64:48:010324:25
Учетный номер части	Площадь (м ²)	Содержание ограничения в использовании или ограничения права на объект недвижимости или обременения объекта недвижимости
1	2	3
2	305	данные отсутствуют
3	305	64:48-6.2926
4	272	64:48-6.187
5	8	64:48-6.5771
полное наименование должности	подпись, м.п.	инициалы, фамилия

Выписка из Единого государственного реестра недвижимости об объекте недвижимости
Сведения о частях земельного участка

Земельный участок			
(вид объекта недвижимости)			
Лист № ____ Раздела 4.2	Всего листов раздела 4.2 : ____	Всего разделов: ____	Всего листов выписки: ____
07.04.2025 № КУВИ-001/2025-84627157			
Кадастровый номер:		64:48:010324:25	

Сведения о характерных точках границы части (частей) земельного участка				
Учетный номер части: 2				
Система координат: МСК-64, зона 2				
Номер точки	Координаты		Описание закрепления на местности	Средняя квадратическая погрешность определения координат характерных точек границы части земельного участка, м
	X	Y		
1	2	3	4	5
1.1.1	495808.48	2299541.37	данные отсутствуют	0.3
1.1.2	495806.21	2299542.32	данные отсутствуют	данные отсутствуют
1.1.3	495811.79	2299558.29	данные отсутствуют	0.1
1.1.4	495788	2299568.45	данные отсутствуют	0.1
1.1.5	495791.59	2299578.08	данные отсутствуют	данные отсутствуют
1.1.6	495801.64	2299574.43	данные отсутствуют	данные отсутствуют
1.1.7	495800.63	2299571.84	данные отсутствуют	0.1
1.1.8	495817.31	2299564.82	данные отсутствуют	данные отсутствуют
1.1.1	495808.48	2299541.37	данные отсутствуют	0.3

полное наименование должности	подпись, м.п.	инициалы, фамилия

Выписка из Единого государственного реестра недвижимости об объекте недвижимости
Сведения о частях земельного участка

Земельный участок			
(вид объекта недвижимости)			
Лист № ____ Раздела 4.2	Всего листов раздела 4.2 : ____	Всего разделов: ____	Всего листов выписки: ____
07.04.2025 № КУВИ-001/2025-84627157			
Кадастровый номер:		64:48:010324:25	

Сведения о характерных точках границы части (частей) земельного участка				
Учетный номер части: 3				
Система координат:				
Номер точки	Координаты		Описание закрепления на местности	Средняя квадратическая погрешность определения координат характерных точек границы части земельного участка, м
	X	Y		
1	2	3	4	5
1.1.1	495806.21	2299542.32	данные отсутствуют	данные отсутствуют
1.1.2	495808.48	2299541.37	данные отсутствуют	данные отсутствуют
1.1.3	495817.31	2299564.82	данные отсутствуют	данные отсутствуют
1.1.4	495800.63	2299571.84	данные отсутствуют	данные отсутствуют
1.1.5	495801.63	2299574.43	данные отсутствуют	данные отсутствуют
1.1.6	495791.59	2299578.08	данные отсутствуют	данные отсутствуют
1.1.7	495788	2299568.45	данные отсутствуют	данные отсутствуют
1.1.8	495811.79	2299558.29	данные отсутствуют	данные отсутствуют
1.1.1	495806.21	2299542.32	данные отсутствуют	данные отсутствуют

полное наименование должности	подпись, м.п.	инициалы, фамилия

Выписка из Единого государственного реестра недвижимости об объекте недвижимости
Сведения о частях земельного участка

Земельный участок			
(вид объекта недвижимости)			
Лист № ____ Раздела 4.2	Всего листов раздела 4.2 : ____	Всего разделов: ____	Всего листов выписки: ____
07.04.2025 № КУВИ-001/2025-84627157			
Кадастровый номер:		64:48:010324:25	

Сведения о характерных точках границы части (частей) земельного участка				
Учетный номер части: 4				
Система координат:				
Номер точки	Координаты		Описание закрепления на местности	Средняя квадратическая погрешность определения координат характерных точек границы части земельного участка, м
	X	Y		
1	2	3	4	5
1.1.1	495808.48	2299541.37	данные отсутствуют	данные отсутствуют
1.1.2	495817.42	2299565.12	данные отсутствуют	данные отсутствуют
1.1.3	495800.87	2299572.21	данные отсутствуют	данные отсутствуют
1.1.4	495801.73	2299574.39	данные отсутствуют	данные отсутствуют
1.1.5	495792.89	2299577.61	данные отсутствуют	данные отсутствуют
1.1.6	495791.4	2299573.83	данные отсутствуют	данные отсутствуют
1.1.7	495792.77	2299573.29	данные отсутствуют	данные отсутствуют
1.1.8	495791.03	2299568.7	данные отсутствуют	данные отсутствуют
1.1.9	495810.97	2299560.19	данные отсутствуют	данные отсутствуют
1.1.10	495809.81	2299557.14	данные отсутствуют	данные отсутствуют
1.1.11	495810.51	2299556.86	данные отсутствуют	данные отсутствуют
1.1.12	495805.52	2299542.6	данные отсутствуют	данные отсутствуют
1.1.13	495808.48	2299541.37	данные отсутствуют	данные отсутствуют

полное наименование должности	подпись, м.п.	инициалы, фамилия

Выписка из Единого государственного реестра недвижимости об объекте недвижимости
Сведения о частях земельного участка

Земельный участок				
(вид объекта недвижимости)				
Лист № ____ Раздела 4.2		Всего листов раздела 4.2 : ____		Всего разделов: ____
Всего листов выписки: ____				
07.04.2025 № КУВИ-001/2025-84627157				
Кадастровый номер:			64:48:010324:25	
Сведения о характерных точках границы части (частей) земельного участка				
Учетный номер части: 5				
Система координат:				
Номер точки	Координаты		Описание закрепления на местности	Средняя квадратическая погрешность определения координат характерных точек границы части земельного участка, м
	X	Y		
1	2	3	4	5
1.1.1	495815.39	2299559.71	данные отсутствуют	данные отсутствуют
1.1.2	495815.28	2299559.79	данные отсутствуют	данные отсутствуют
1.1.3	495811.06	2299554.22	данные отсутствуют	данные отсутствуют
1.1.4	495812.82	2299552.89	данные отсутствуют	данные отсутствуют
1.1.5	495815.39	2299559.71	данные отсутствуют	данные отсутствуют
полное наименование должности			подпись, м.п.	инициалы, фамилия

Филиал публично-правовой компании «Роскадастр» по Саратовской области
полное наименование органа регистрации прав
Выписка из Единого государственного реестра недвижимости об объекте недвижимости

Сведения о характеристиках объекта недвижимости

На основании запроса от 08.04.2025, поступившего на рассмотрение 08.04.2025, сообщаем, что согласно записям Единого государственного реестра недвижимости:

Раздел 1 Лист 1

Здание			
вид объекта недвижимости			
Лист № 1 раздела 1	Всего листов раздела 1: 2	Всего разделов: 4	Всего листов выписки: 87
08.04.2025г. № КУВИ-001/2025-85658456			
Кадастровый номер:	64:48:010324:44		
Номер кадастрового квартала:	64:48:010324		
Дата присвоения кадастрового номера:	04.07.2012		
Ранее присвоенный государственный учетный номер:	Инвентарный номер 63:401:001:000618540/000А		
Адрес:	Саратовская область, г.о. город Саратов, г. Саратов, наб Космонавтов, д. 1		
Площадь:	6728.9		
Назначение:	Многоквартирный дом		
Наименование:	Многоквартирный дом		
Количество этажей, в том числе подземных этажей:	6, в том числе подземных 1		
Материал наружных стен:	Кирпичные		
Год ввода в эксплуатацию по завершении строительства:	данные отсутствуют		
Год завершения строительства:	1958		
Кадастровая стоимость, руб.:	330764799.07		
Кадастровые номера иных объектов недвижимости, в пределах которых расположен объект недвижимости:	64:48:010324:24		

Здание			
вид объекта недвижимости			
Лист № 2 раздела 1	Всего листов раздела 1: 2	Всего разделов: 4	Всего листов выписки: 87
08.04.2025г. № КУВИ-001/2025-85658456			
Кадастровый номер:		64:48:010324:44	
Кадастровые номера помещений, машино-мест, расположенных в здании или сооружении:		64:48:010317:216, 64:48:010317:80, 64:48:010317:82, 64:48:010317:88, 64:48:010317:89, 64:48:010324:361, 64:48:010324:363, 64:48:010324:364, 64:48:010324:365, 64:48:010324:367, 64:48:010324:368, 64:48:010324:369, 64:48:010324:371, 64:48:010324:372, 64:48:010324:373, 64:48:010324:374, 64:48:010324:375, 64:48:010324:377, 64:48:010324:378, 64:48:010324:379, 64:48:010324:380, 64:48:010324:381, 64:48:010324:383, 64:48:010324:384, 64:48:010324:386, 64:48:010324:387, 64:48:010324:389, 64:48:010324:390, 64:48:010324:391, 64:48:010324:392, 64:48:010324:394, 64:48:010324:395, 64:48:010324:396, 64:48:010324:398, 64:48:010324:405, 64:48:010324:406, 64:48:010324:407, 64:48:010324:413, 64:48:010324:414, 64:48:010324:415, 64:48:010324:416, 64:48:010324:417, 64:48:010324:418, 64:48:010324:421, 64:48:010324:422, 64:48:010324:424, 64:48:010324:426, 64:48:010324:427, 64:48:010324:428, 64:48:010324:429, 64:48:010324:431, 64:48:010324:436, 64:48:010324:439, 64:48:010324:548, 64:48:010324:550, 64:48:010324:551, 64:48:010324:554, 64:48:010324:564, 64:48:010324:573, 64:48:010324:615, 64:48:010324:625, 64:48:010324:630, 64:48:010324:650, 64:48:010324:658, 64:48:010324:664, 64:48:010324:665, 64:48:010324:667, 64:48:010324:670, 64:48:010324:675, 64:48:010324:683, 64:48:010324:690, 64:48:010324:691, 64:48:010324:692, 64:48:010324:695, 64:48:010324:696, 64:48:010324:699, 64:48:010324:717, 64:48:010324:732, 64:48:010324:733	
Кадастровые номера объектов недвижимости, из которых образован объект недвижимости:		данные отсутствуют	
Кадастровые номера образованных объектов недвижимости:		данные отсутствуют	
Сведения о включении объекта недвижимости в состав предприятия как имущественного комплекса:		данные отсутствуют	
Сведения о включении объекта недвижимости в состав единого недвижимого комплекса:		данные отсутствуют	
Виды разрешенного использования:		данные отсутствуют	
Сведения о включении объекта недвижимости в реестр объектов культурного наследия:		данные отсутствуют	
Сведения о кадастровом инженере:		дата завершения кадастровых работ: 10.10.2007	
Статус записи об объекте недвижимости:		Сведения об объекте недвижимости имеют статус "актуальные, ранее учтенные"	
Особые отметки:		Сведения, необходимые для заполнения разделов: 2 - Сведения о зарегистрированных правах; 6 - Сведения о частях объекта недвижимости, отсутствуют.	
Получатель выписки:		Малюгин Владислав Валерьевич	



ДОКУМЕНТ ПОДПИСАН
ЭЛЕКТРОННОЙ ПОДПИСЬЮ

Сертификат: 009F0BDC181A023B64597F1E2579BEFB50

Владелец: ФЕДЕРАЛЬНАЯ СЛУЖБА ГОСУДАРСТВЕННОЙ
РЕГИСТРАЦИИ, КАДАСТРА И КАРТОГРАФИИ
Действителен: с 02.08.2024 по 26.10.2025

полное наименование должности

инициалы, фамилия

Выписка из Единого государственного реестра недвижимости об объекте недвижимости
Описание местоположения объекта недвижимости

Здание			
вид объекта недвижимости			
Лист № 1 раздела 5	Всего листов раздела 5: 1	Всего разделов: 4	Всего листов выписки: 87
08.04.2025г. № КУВИ-001/2025-85658456			
Кадастровый номер:		64:48:010324:44	
Схема расположения объекта недвижимости (части объекта недвижимости) на земельном участке(ах)			
Масштаб 1:700	Условные обозначения:		

полное наименование должности	 ДОКУМЕНТ ПОДПИСАН ЭЛЕКТРОННОЙ ПОДПИСЬЮ Сертификат: 009F0BDC181A023B64597F1E2579BEFB50 Владелец: ФЕДЕРАЛЬНАЯ СЛУЖБА ГОСУДАРСТВЕННОЙ РЕГИСТРАЦИИ, КАДАСТРА И КАРТОГРАФИИ Действителен: с 02.08.2024 по 26.10.2025	инициалы, фамилия

Выписка из Единого государственного реестра недвижимости об объекте недвижимости
Перечень помещений, машино-мест, расположенных в здании, сооружении

Здание			
вид объекта недвижимости			
Лист № 1 раздела 7	Всего листов раздела 7: 5	Всего разделов: 4	Всего листов выписки: 87
08.04.2025г. № КУВИ-001/2025-85658456			
Кадастровый номер:		64:48:010324:44	

№ п/п	Кадастровый номер помещения, машино-места	Номер этажа (этажей)	Обозначение (номер) помещения, машино-места на поэтажном плане	Назначение помещения	Вид разрешенного использования	Площадь, м2
1	64:48:010317:216	5	38	Жилое квартира	данные отсутствуют	42.1
2	64:48:010317:80	3	данные отсутствуют	Жилое квартира	данные отсутствуют	41
3	64:48:010317:82	3-й надземный	данные отсутствуют	Жилое квартира	данные отсутствуют	30.4
4	64:48:010317:88	5	данные отсутствуют	Жилое квартира	данные отсутствуют	67.7
5	64:48:010317:89	4	данные отсутствуют	Жилое квартира	данные отсутствуют	77.5
6	64:48:010324:361	3	31	Жилое квартира	данные отсутствуют	54.6
7	64:48:010324:363	5	76	Жилое квартира	данные отсутствуют	90.8
8	64:48:010324:364	2	8	Жилое квартира	данные отсутствуют	79
9	64:48:010324:365	2	28	Жилое квартира	данные отсутствуют	78.1
10	64:48:010324:367	5	19	Жилое квартира	данные отсутствуют	53.9
11	64:48:010324:368	2	46	Жилое квартира	данные отсутствуют	75.7
12	64:48:010324:369	3	9	Жилое квартира	данные отсутствуют	68.9
13	64:48:010324:371	3	12	Жилое квартира	данные отсутствуют	77.9
14	64:48:010324:372	3	66	Жилое квартира	данные отсутствуют	56.4

полное наименование должности		 ДОКУМЕНТ ПОДПИСАН ЭЛЕКТРОННОЙ ПОДПИСЬЮ Сертификат: 009F0BDC181A023B64597F1E2579BEFB50 Владелец: ФЕДЕРАЛЬНАЯ СЛУЖБА ГОСУДАРСТВЕННОЙ РЕГИСТРАЦИИ, КАДАСТРА И КАРТОГРАФИИ Действителен: с 02.08.2024 по 26.10.2025		инициалы, фамилия	

Здание						
вид объекта недвижимости						
Лист № 2 раздела 7		Всего листов раздела 7: 5		Всего разделов: 4		Всего листов выписки: 87
08.04.2025г. № КУВИ-001/2025-85658456						
Кадастровый номер:			64:48:010324:44			
15	64:48:010324:373	4	36	Жилое квартира	данные отсутствуют	77.6
16	64:48:010324:374	4	33	Жилое квартира	данные отсутствуют	78.3
17	64:48:010324:375	5	55	Жилое квартира	данные отсутствуют	78.4
18	64:48:010324:377	3	30	Жилое квартира	данные отсутствуют	39.5
19	64:48:010324:378	4	52	Жилое квартира	данные отсутствуют	42
20	64:48:010324:379	4	53	Жилое квартира	данные отсутствуют	53.9
21	64:48:010324:380	2	44	Жилое квартира	данные отсутствуют	41.1
22	64:48:010324:381	4	71	Жилое квартира	данные отсутствуют	52
23	64:48:010324:383	3	32	Жилое квартира	данные отсутствуют	77.8
24	64:48:010324:384	5	73	Жилое квартира	данные отсутствуют	76.5
25	64:48:010324:386	3	47	Жилое квартира	данные отсутствуют	79.4
26	64:48:010324:387	4	34	Жилое квартира	данные отсутствуют	41.6
27	64:48:010324:389	2	27-27А	Жилое квартира	данные отсутствуют	52.5
28	64:48:010324:390	1	23	Жилое квартира	данные отсутствуют	50.3
29	64:48:010324:391	1	24	Жилое квартира	данные отсутствуют	76
30	64:48:010324:392	2	5	Жилое квартира	данные отсутствуют	68
31	64:48:010324:394	2	63	Жилое квартира	данные отсутствуют	53.1



ДОКУМЕНТ ПОДПИСАН
ЭЛЕКТРОННОЙ ПОДПИСЬЮ

Сертификат: 009F0BDC181A023B64597F1E2579BEFB50

Владелец: ФЕДЕРАЛЬНАЯ СЛУЖБА ГОСУДАРСТВЕННОЙ
РЕГИСТРАЦИИ, КАДАСТРА И КАРТОГРАФИИ
Действителен: с 02.08.2024 по 26.10.2025

полное наименование должности

инициалы, фамилия

Здание						
вид объекта недвижимости						
Лист № 3 раздела 7		Всего листов раздела 7: 5		Всего разделов: 4		Всего листов выписки: 87
08.04.2025г. № КУВИ-001/2025-85658456						
Кадастровый номер:			64:48:010324:44			
32	64:48:010324:395	2	64	Жилое квартира	данные отсутствуют	92.3
33	64:48:010324:396	3	50	Жилое квартира	данные отсутствуют	78.4
34	64:48:010324:398	4	13	Жилое квартира	данные отсутствуют	68.8
35	64:48:010324:405	3	49	Жилое квартира	данные отсутствуют	56.5
36	64:48:010324:406	3	68	Жилое квартира	данные отсутствуют	91.1
37	64:48:010324:407	4	14	Жилое квартира	данные отсутствуют	56
38	64:48:010324:413	5	75	Жилое квартира	данные отсутствуют	52.7
39	64:48:010324:414	2	27	Жилое квартира	данные отсутствуют	54.4
40	64:48:010324:415	2	43	Жилое квартира	данные отсутствуют	78.6
41	64:48:010324:416	4	72	Жилое квартира	данные отсутствуют	90.2
42	64:48:010324:417	5	18	Жилое квартира	данные отсутствуют	55
43	64:48:010324:418	2	61	Жилое квартира	данные отсутствуют	79.3
44	64:48:010324:421	5	37	Жилое квартира	данные отсутствуют	77.2
45	64:48:010324:422	5	40	Жилое квартира	данные отсутствуют	78
46	64:48:010324:424	1	21	Жилое квартира	данные отсутствуют	76.5
47	64:48:010324:426	4	35	Жилое квартира	данные отсутствуют	54.8
48	64:48:010324:427	2	7	Жилое квартира	данные отсутствуют	54.5



ДОКУМЕНТ ПОДПИСАН
ЭЛЕКТРОННОЙ ПОДПИСЬЮ

Сертификат: 009F0BDC181A023B64597F1E2579BEFB50

Владелец: ФЕДЕРАЛЬНАЯ СЛУЖБА ГОСУДАРСТВЕННОЙ
РЕГИСТРАЦИИ, КАДАСТРА И КАРТОГРАФИИ
Действителен: с 02.08.2024 по 26.10.2025

полное наименование должности

инициалы, фамилия

Здание						
вид объекта недвижимости						
Лист № 4 раздела 7		Всего листов раздела 7: 5		Всего разделов: 4		Всего листов выписки: 87
08.04.2025г. № КУВИ-001/2025-85658456						
Кадастровый номер:		64:48:010324:44				
49	64:48:010324:428	1	4	Жилое квартира	данные отсутствуют	78
50	64:48:010324:429	4	15	Жилое квартира	данные отсутствуют	53.8
51	64:48:010324:431	2	26	Жилое квартира	данные отсутствуют	40.1
52	64:48:010324:436	02	45	Жилое квартира	данные отсутствуют	56.7
53	64:48:010324:439	1	82	Жилое квартира	данные отсутствуют	44.8
54	64:48:010324:548	4	данные отсутствуют	Жилое квартира	данные отсутствуют	56
55	64:48:010324:550	1-Й НАДЗЕМНЫЙ	данные отсутствуют	Жилое квартира	данные отсутствуют	53.4
56	64:48:010324:551	5-Й НАДЗЕМНЫЙ	данные отсутствуют	Жилое квартира	данные отсутствуют	78.3
57	64:48:010324:554	5-й надземный	данные отсутствуют	Жилое квартира	данные отсутствуют	77.1
58	64:48:010324:564	1-Й НАДЗЕМНЫЙ	данные отсутствуют	Жилое квартира	данные отсутствуют	54.2
59	64:48:010324:573	2-Й НАДЗЕМНЫЙ	данные отсутствуют	Жилое квартира	данные отсутствуют	54
60	64:48:010324:615	3-Й НАДЗЕМНЫЙ	данные отсутствуют	Жилое квартира	данные отсутствуют	82
61	64:48:010324:625	2	данные отсутствуют	Жилое квартира	данные отсутствуют	76.7
62	64:48:010324:630	3-Й НАДЗЕМНЫЙ	данные отсутствуют	Жилое квартира	данные отсутствуют	54.1
63	64:48:010324:650	1-Й НАДЗЕМНЫЙ	данные отсутствуют	Жилое квартира	данные отсутствуют	227.1
64	64:48:010324:658	1-Й НАДЗЕМНЫЙ	данные отсутствуют	Жилое квартира	данные отсутствуют	68.2
65	64:48:010324:664	3	данные отсутствуют	Жилое квартира	данные отсутствуют	77.7



ДОКУМЕНТ ПОДПИСАН
ЭЛЕКТРОННОЙ ПОДПИСЬЮ

Сертификат: 009F0BDC181A023B64597F1E2579BEFB50

Владелец: ФЕДЕРАЛЬНАЯ СЛУЖБА ГОСУДАРСТВЕННОЙ
РЕГИСТРАЦИИ, КАДАСТРА И КАРТОГРАФИИ
Действителен: с 02.08.2024 по 26.10.2025

полное наименование должности

инициалы, фамилия

Здание						
вид объекта недвижимости						
Лист № 5 раздела 7		Всего листов раздела 7: 5		Всего разделов: 4		Всего листов выписки: 87
08.04.2025г. № КУВИ-001/2025-85658456						
Кадастровый номер:			64:48:010324:44			
66	64:48:010324:665	4	данные отсутствуют	Жилое квартира	данные отсутствуют	78.9
67	64:48:010324:667	5-Й НАДЗЕМНЫЙ	данные отсутствуют	Жилое квартира	данные отсутствуют	42.4
68	64:48:010324:670	2	данные отсутствуют	Жилое квартира	данные отсутствуют	54.8
69	64:48:010324:675	1-Й НАДЗЕМНЫЙ И ПОДВАЛ	данные отсутствуют	Жилое квартира	данные отсутствуют	342
70	64:48:010324:683	5-й надземный	данные отсутствуют	Жилое квартира	данные отсутствуют	57.2
71	64:48:010324:690	1-й надземный	данные отсутствуют	Жилое квартира	данные отсутствуют	41.1
72	64:48:010324:691	3-Й НАДЗЕМНЫЙ	данные отсутствуют	Жилое квартира	данные отсутствуют	52.2
73	64:48:010324:692	3	данные отсутствуют	Жилое квартира	данные отсутствуют	55.4
74	64:48:010324:695	5-й надземный	данные отсутствуют	Жилое квартира	данные отсутствуют	54.5
75	64:48:010324:696	4-Й НАДЗЕМНЫЙ	данные отсутствуют	Жилое квартира	данные отсутствуют	82.5
76	64:48:010324:699	4-Й НАДЗЕМНЫЙ	данные отсутствуют	Жилое квартира	данные отсутствуют	78.2
77	64:48:010324:717	5	57	Жилое квартира	данные отсутствуют	56
78	64:48:010324:732	1	59	Нежилое	данные отсутствуют	50.8
79	64:48:010324:733	1	60	Нежилое	данные отсутствуют	59.2



ДОКУМЕНТ ПОДПИСАН
ЭЛЕКТРОННОЙ ПОДПИСЬЮ

Сертификат: 009F0BDC181A023B64597F1E2579BEFB50

Владелец: ФЕДЕРАЛЬНАЯ СЛУЖБА ГОСУДАРСТВЕННОЙ
РЕГИСТРАЦИИ, КАДАСТРА И КАРТОГРАФИИ
Действителен: с 02.08.2024 по 26.10.2025

полное наименование должности

инициалы, фамилия

Выписка из Единого государственного реестра недвижимости об объекте недвижимости
План расположения помещения, машино-места на этаже (плане этажа)

Здание			
вид объекта недвижимости			
Лист № 1 раздела 8	Всего листов раздела 8: 79	Всего разделов: 4	Всего листов выписки: 87
08.04.2025г. № КУВИ-001/2025-85658456			
Кадастровый номер: 64:48:010324:44		Номер этажа (этажей):	

полное наименование должности	 ДОКУМЕНТ ПОДПИСАН ЭЛЕКТРОННОЙ ПОДПИСЬЮ Сертификат: 009F0BDC181A023B64597F1E2579BEFB50 Владелец: ФЕДЕРАЛЬНАЯ СЛУЖБА ГОСУДАРСТВЕННОЙ РЕГИСТРАЦИИ, КАДАСТРА И КАРТОГРАФИИ Действителен: с 02.08.2024 по 26.10.2025	инициалы, фамилия

Здание			
вид объекта недвижимости			
Лист № 2 раздела 8	Всего листов раздела 8: 79	Всего разделов: 4	Всего листов выписки: 87
08.04.2025г. № КУВИ-001/2025-85658456			
Кадастровый номер: 64:48:010324:44		Номер этажа (этажей):	

полное наименование должности	 ДОКУМЕНТ ПОДПИСАН ЭЛЕКТРОННОЙ ПОДПИСЬЮ Сертификат: 009F0BDC181A023B64597F1E2579BEFB50 Владелец: ФЕДЕРАЛЬНАЯ СЛУЖБА ГОСУДАРСТВЕННОЙ РЕГИСТРАЦИИ, КАДАСТРА И КАРТОГРАФИИ Действителен: с 02.08.2024 по 26.10.2025	инициалы, фамилия

Здание			
вид объекта недвижимости			
Лист № 3 раздела 8	Всего листов раздела 8: 79	Всего разделов: 4	Всего листов выписки: 87
08.04.2025г. № КУВИ-001/2025-85658456			
Кадастровый номер: 64:48:010324:44		Номер этажа (этажей):	

полное наименование должности	 ДОКУМЕНТ ПОДПИСАН ЭЛЕКТРОННОЙ ПОДПИСЬЮ Сертификат: 009F0BDC181A023B64597F1E2579BEFB50 Владелец: ФЕДЕРАЛЬНАЯ СЛУЖБА ГОСУДАРСТВЕННОЙ РЕГИСТРАЦИИ, КАДАСТРА И КАРТОГРАФИИ Действителен: с 02.08.2024 по 26.10.2025	инициалы, фамилия

Здание			
вид объекта недвижимости			
Лист № 4 раздела 8	Всего листов раздела 8: 79	Всего разделов: 4	Всего листов выписки: 87
08.04.2025г. № КУВИ-001/2025-85658456			
Кадастровый номер: 64:48:010324:44		Номер этажа (этажей):	

полное наименование должности	 ДОКУМЕНТ ПОДПИСАН ЭЛЕКТРОННОЙ ПОДПИСЬЮ Сертификат: 009F0BDC181A023B64597F1E2579BEFB50 Владелец: ФЕДЕРАЛЬНАЯ СЛУЖБА ГОСУДАРСТВЕННОЙ РЕГИСТРАЦИИ, КАДАСТРА И КАРТОГРАФИИ Действителен: с 02.08.2024 по 26.10.2025	инициалы, фамилия

Здание			
вид объекта недвижимости			
Лист № 5 раздела 8	Всего листов раздела 8: 79	Всего разделов: 4	Всего листов выписки: 87
08.04.2025г. № КУВИ-001/2025-85658456			
Кадастровый номер: 64:48:010324:44		Номер этажа (этажей):	

полное наименование должности	 ДОКУМЕНТ ПОДПИСАН ЭЛЕКТРОННОЙ ПОДПИСЬЮ Сертификат: 009F0BDC181A023B64597F1E2579BEFB50 Владелец: ФЕДЕРАЛЬНАЯ СЛУЖБА ГОСУДАРСТВЕННОЙ РЕГИСТРАЦИИ, КАДАСТРА И КАРТОГРАФИИ Действителен: с 02.08.2024 по 26.10.2025	инициалы, фамилия


Здание			
вид объекта недвижимости			
Лист № 6 раздела 8	Всего листов раздела 8: 79	Всего разделов: 4	Всего листов выписки: 87
08.04.2025г. № КУВИ-001/2025-85658456			
Кадастровый номер: 64:48:010324:44		Номер этажа (этажей): 3	

МуП "Городское бюро технической инвентаризации"		Масштаб 1:200	
г. Саратов			
Поземельный план дома :			
по ул. Набережная Космонавтов, дом 1			
г. Саратова			
Дата	Исполнитель:	Фамилия И. О.	
17.10.2007	Техник	Сутужко Е.Н.	
	Гл. специалист	Начальник "ГИС" МуП	
		Станцева В.Г.	

Масштаб 1

полное наименование должности	 ДОКУМЕНТ ПОДПИСАН ЭЛЕКТРОННОЙ ПОДПИСЬЮ Сертификат: 009F0BDC181A023B64597F1E2579BEFB50 Владелец: ФЕДЕРАЛЬНАЯ СЛУЖБА ГОСУДАРСТВЕННОЙ РЕГИСТРАЦИИ, КАДАСТРА И КАРТОГРАФИИ Действителен: с 02.08.2024 по 26.10.2025	инициалы, фамилия

Здание			
вид объекта недвижимости			
Лист № 7 раздела 8	Всего листов раздела 8: 79	Всего разделов: 4	Всего листов выписки: 87
08.04.2025г. № КУВИ-001/2025-85658456			
Кадастровый номер: 64:48:010324:44		Номер этажа (этажей): 5	

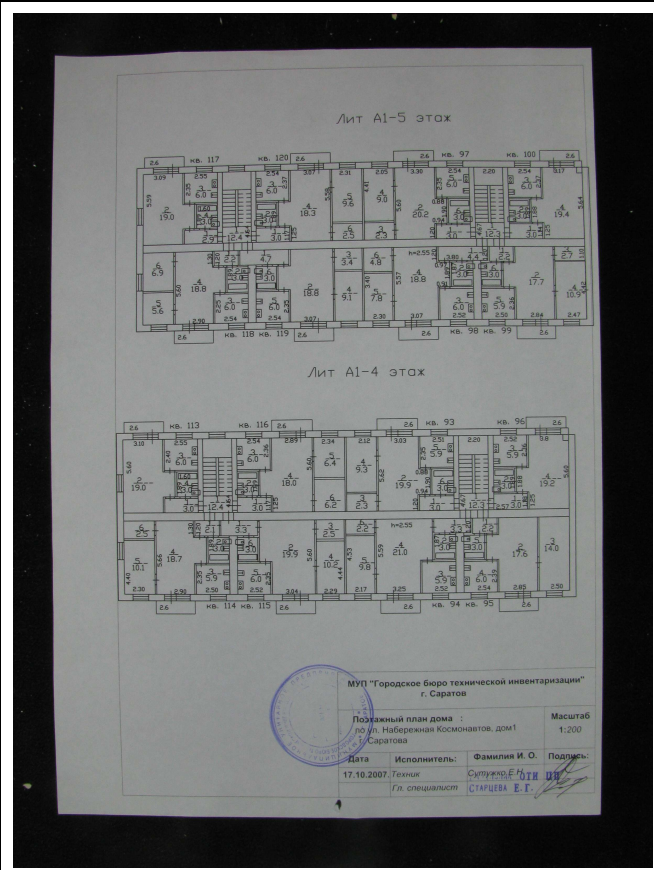		Масштаб 1	
--	--	-----------	--

полное наименование должности		ДОКУМЕНТ ПОДПИСАН ЭЛЕКТРОННОЙ ПОДПИСЬЮ	
	Сертификат: 009F0BDC181A023B64597F1E2579BEFB50		
	Владелец: ФЕДЕРАЛЬНАЯ СЛУЖБА ГОСУДАРСТВЕННОЙ РЕГИСТРАЦИИ, КАДАСТРА И КАРТОГРАФИИ Действителен: с 02.08.2024 по 26.10.2025		инициалы, фамилия

Здание

вид объекта недвижимости

Лист № 8 раздела 8

Всего листов раздела 8: 79


Всего разделов: 4

Всего листов выписки: 87

08.04.2025г. № КУВИ-001/2025-85658456

Кадастровый номер: 64:48:010324:44

Номер этажа (этажей): 2

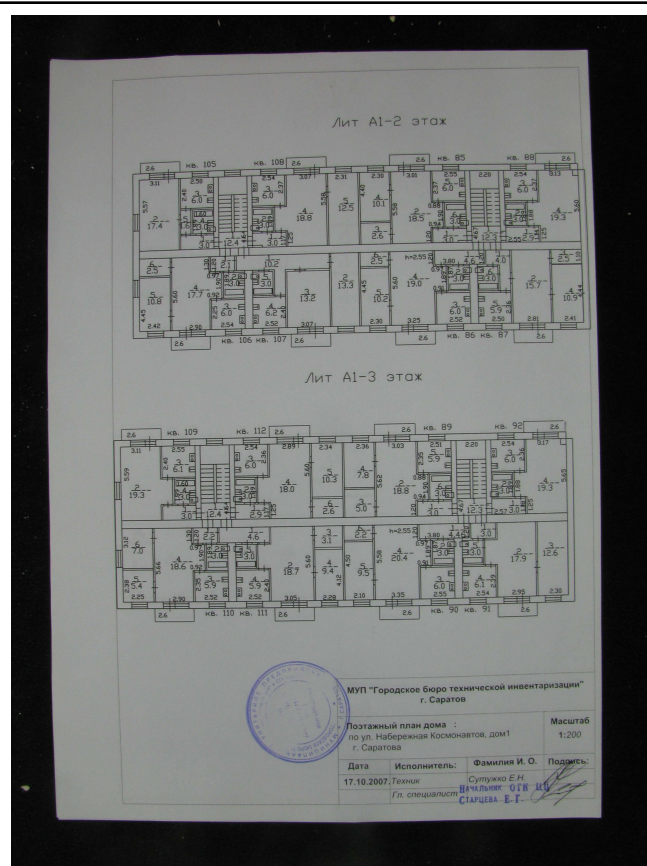

Масштаб 1

ДОКУМЕНТ ПОДПИСАН
ЭЛЕКТРОННОЙ ПОДПИСЬЮ

Сертификат: 009F0BDC181A023B64597F1E2579BEFB50

Владелец: ФЕДЕРАЛЬНАЯ СЛУЖБА ГОСУДАРСТВЕННОЙ


РЕГИСТРАЦИИ, КАДАСТРА И КАРТОГРАФИИ

Действителен: с 02.08.2024 по 26.10.2025

полное наименование должности

инициалы, фамилия

Здание			
вид объекта недвижимости			
Лист № 9 раздела 8	Всего листов раздела 8: 79	Всего разделов: 4	Всего листов выписки: 87
08.04.2025г. № КУВИ-001/2025-85658456			
Кадастровый номер: 64:48:010324:44		Номер этажа (этажей): 2	

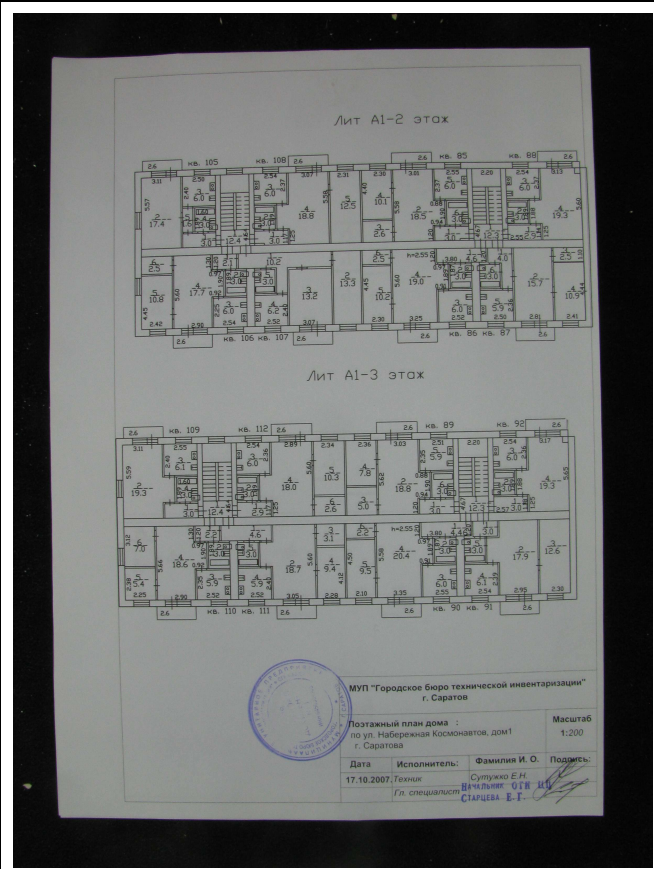

Масштаб 1

полное наименование должности	 ДОКУМЕНТ ПОДПИСАН ЭЛЕКТРОННОЙ ПОДПИСЬЮ Сертификат: 009F0BDC181A023B64597F1E2579BEFB50 Владелец: ФЕДЕРАЛЬНАЯ СЛУЖБА ГОСУДАРСТВЕННОЙ РЕГИСТРАЦИИ, КАДАСТРА И КАРТОГРАФИИ Действителен: с 02.08.2024 по 26.10.2025	инициалы, фамилия

Здание			
вид объекта недвижимости			
Лист № 10 раздела 8	Всего листов раздела 8: 79	Всего разделов: 4	Всего листов выписки: 87
08.04.2025г. № КУВИ-001/2025-85658456			
Кадастровый номер: 64:48:010324:44		Номер этажа (этажей): 5	

Масштаб 1	

полное наименование должности	 ДОКУМЕНТ ПОДПИСАН ЭЛЕКТРОННОЙ ПОДПИСЬЮ Сертификат: 009F0BDC181A023B64597F1E2579BEFB50 Владелец: ФЕДЕРАЛЬНАЯ СЛУЖБА ГОСУДАРСТВЕННОЙ РЕГИСТРАЦИИ, КАДАСТРА И КАРТОГРАФИИ Действителен: с 02.08.2024 по 26.10.2025	инициалы, фамилия

Здание

вид объекта недвижимости

Лист № 11 раздела 8

Всего листов раздела 8: 79


Всего разделов: 4

Всего листов выписки: 87

08.04.2025г. № КУВИ-001/2025-85658456

Кадастровый номер: 64:48:010324:44

Номер этажа (этажей): 2

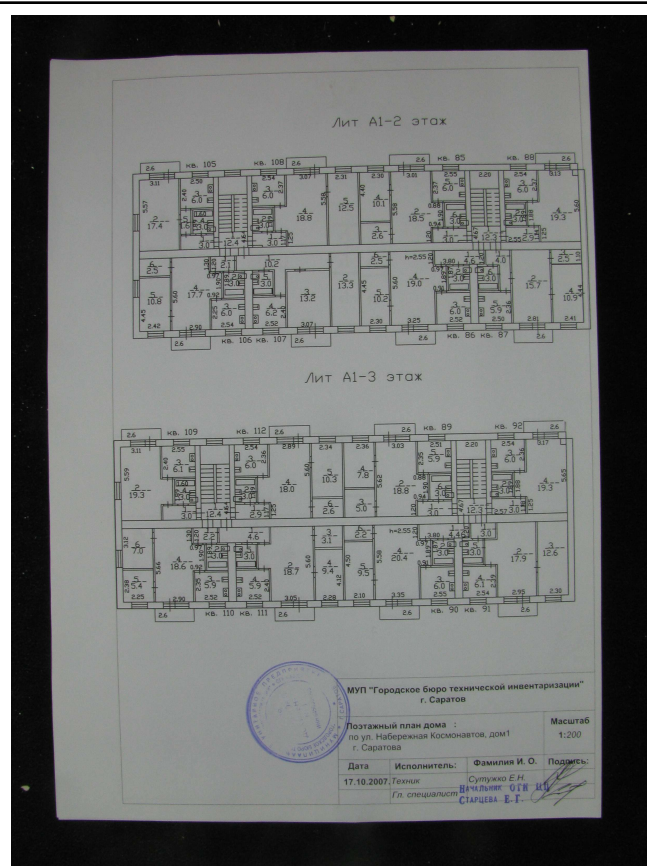

Масштаб 1

ДОКУМЕНТ ПОДПИСАН
ЭЛЕКТРОННОЙ ПОДПИСЬЮ

Сертификат: 009F0BDC181A023B64597F1E2579BEFB50

Владелец: ФЕДЕРАЛЬНАЯ СЛУЖБА ГОСУДАРСТВЕННОЙ

РЕГИСТРАЦИИ, КАДАСТРА И КАРТОГРАФИИ

Действителен: с 02.08.2024 по 26.10.2025

полное наименование должности

инициалы, фамилия

Здание

вид объекта недвижимости

Лист № 12 раздела 8

Всего листов раздела 8: 79


Всего разделов: 4

Всего листов выписки: 87

08.04.2025г. № КУВИ-001/2025-85658456

Кадастровый номер: 64:48:010324:44

Номер этажа (этажей): 3

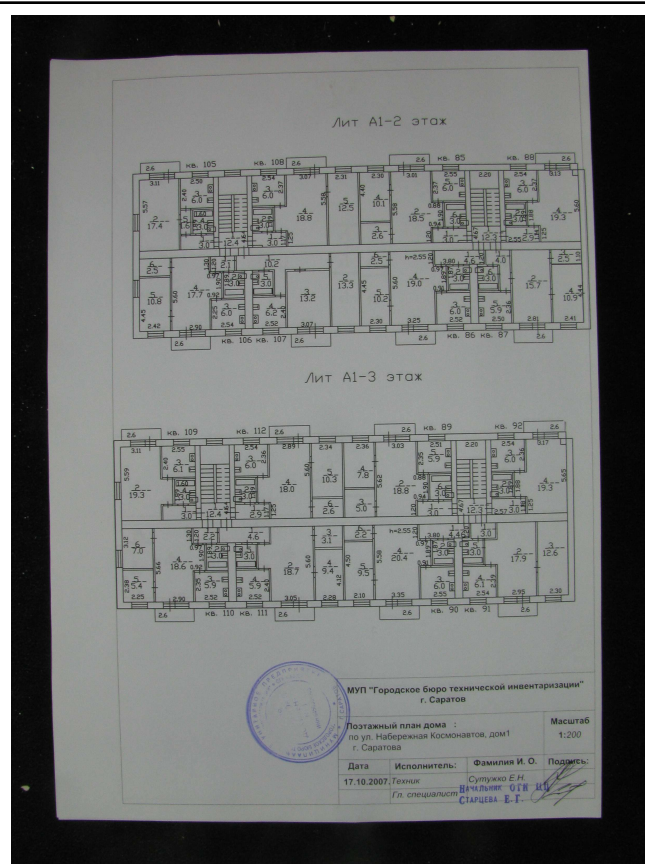

Масштаб 1

ДОКУМЕНТ ПОДПИСАН
ЭЛЕКТРОННОЙ ПОДПИСЬЮ

Сертификат: 009F0BDC181A023B64597F1E2579BEFB50

Владелец: ФЕДЕРАЛЬНАЯ СЛУЖБА ГОСУДАРСТВЕННОЙ


РЕГИСТРАЦИИ, КАДАСТРА И КАРТОГРАФИИ

Действителен: с 02.08.2024 по 26.10.2025

полное наименование должности

инициалы, фамилия

Здание			
вид объекта недвижимости			
Лист № 13 раздела 8	Всего листов раздела 8: 79	Всего разделов: 4	Всего листов выписки: 87
08.04.2025г. № КУВИ-001/2025-85658456			
Кадастровый номер: 64:48:010324:44		Номер этажа (этажей): 3	

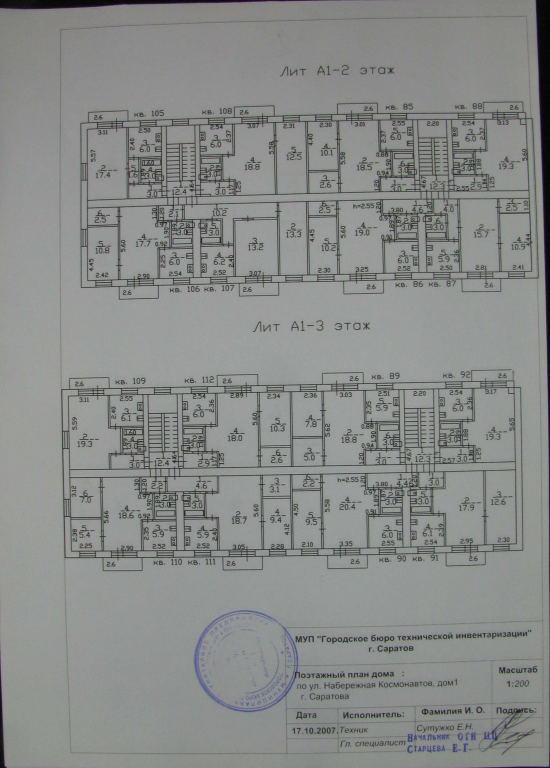

Дата	Исполнитель:	Подпись:
17.10.2007	Техник Гл. специалист	Сутужко Е.Н. Начальник Станцева Е.Г.

Масштаб 1



ДОКУМЕНТ ПОДПИСАН
ЭЛЕКТРОННОЙ ПОДПИСЬЮ

Сертификат: 009F0BDC181A023B64597F1E2579BEFB50
Владелец: ФЕДЕРАЛЬНАЯ СЛУЖБА ГОСУДАРСТВЕННОЙ
РЕГИСТРАЦИИ, КАДАСТРА И КАРТОГРАФИИ
Действителен: с 02.08.2024 по 26.10.2025

полное наименование должности	инициалы, фамилия
-------------------------------	-------------------

Здание			
вид объекта недвижимости			
Лист № 14 раздела 8	Всего листов раздела 8: 79	Всего разделов: 4	Всего листов выписки: 87
08.04.2025г. № КУВИ-001/2025-85658456			
Кадастровый номер: 64:48:010324:44		Номер этажа (этажей): 3	

МуП "Городское бюро технической инвентаризации"		Масштаб 1:200
Поздний план дома : по ул. Набережная Космонавтов, дом 1 г. Саратов		
Дата 17.10.2007	Исполнитель: Сутужко Е.Н. Гл. специалист	Подпись: Сутужко Е.Н. Сутужко Е.Н.

Масштаб 1

полное наименование должности	 ДОКУМЕНТ ПОДПИСАН ЭЛЕКТРОННОЙ ПОДПИСЬЮ Сертификат: 009F0BDC181A023B64597F1E2579BEFB50 Владелец: ФЕДЕРАЛЬНАЯ СЛУЖБА ГОСУДАРСТВЕННОЙ РЕГИСТРАЦИИ, КАДАСТРА И КАРТОГРАФИИ Действителен: с 02.08.2024 по 26.10.2025	инициалы, фамилия

Здание			
вид объекта недвижимости			
Лист № 15 раздела 8	Всего листов раздела 8: 79	Всего разделов: 4	Всего листов выписки: 87
08.04.2025г. № КУВИ-001/2025-85658456			
Кадастровый номер: 64:48:010324:44		Номер этажа (этажей): 4	

Масштаб 1	


полное наименование должности	ДОКУМЕНТ ПОДПИСАН ЭЛЕКТРОННОЙ ПОДПИСЬЮ Сертификат: 009F0BDC181A023B64597F1E2579BEFB50 Владелец: ФЕДЕРАЛЬНАЯ СЛУЖБА ГОСУДАРСТВЕННОЙ РЕГИСТРАЦИИ, КАДАСТРА И КАРТОГРАФИИ Действителен: с 02.08.2024 по 26.10.2025	инициалы, фамилия

Здание			
вид объекта недвижимости			
Лист № 16 раздела 8	Всего листов раздела 8: 79	Всего разделов: 4	Всего листов выписки: 87
08.04.2025г. № КУВИ-001/2025-85658456			
Кадастровый номер: 64:48:010324:44		Номер этажа (этажей): 4	

		Масштаб 1	
-------------	--	-----------	--

полное наименование должности	ДОКУМЕНТ ПОДПИСАН ЭЛЕКТРОННОЙ ПОДПИСЬЮ Сертификат: 009F0BDC181A023B64597F1E2579BEFB50 Владелец: ФЕДЕРАЛЬНАЯ СЛУЖБА ГОСУДАРСТВЕННОЙ РЕГИСТРАЦИИ, КАДАСТРА И КАРТОГРАФИИ Действителен: с 02.08.2024 по 26.10.2025	инициалы, фамилия

Здание			
вид объекта недвижимости			
Лист № 17 раздела 8	Всего листов раздела 8: 79	Всего разделов: 4	Всего листов выписки: 87
08.04.2025г. № КУВИ-001/2025-85658456			
Кадастровый номер: 64:48:010324:44		Номер этажа (этажей): 5	

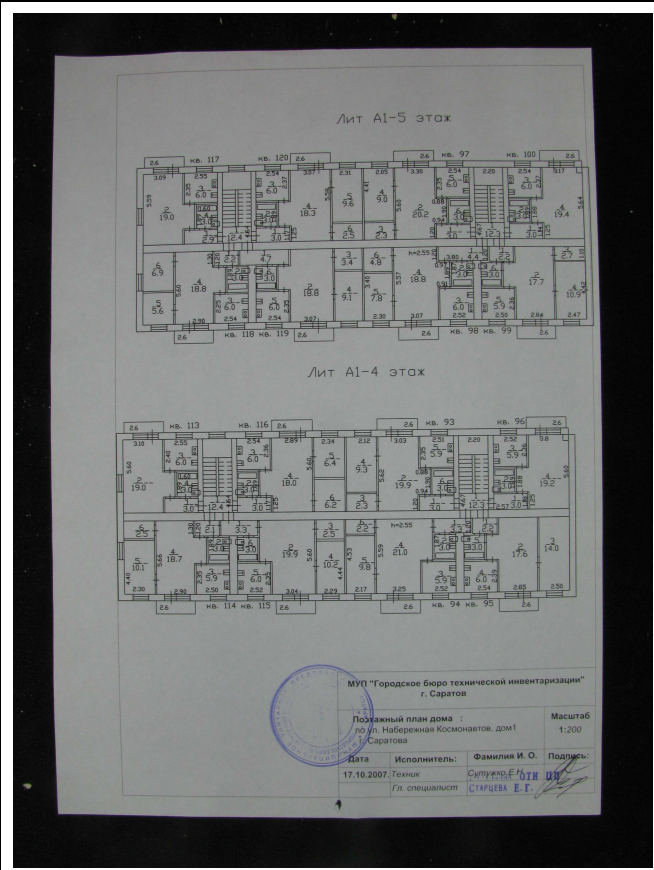

МУП "Городское бюро технической инвентаризации" г. Саратов			
Положенный план дома по ул. Набережная Космонавтов, дом 1 г. Саратов		Масштаб 1:200	
Дата 17.10.2007, Техник гл. специалист	Исполнитель: Ситникова Е. И. Старцева Е. Г.	Подпись: Фамилия И. О.	

Масштаб 1

полное наименование должности	 ДОКУМЕНТ ПОДПИСАН ЭЛЕКТРОННОЙ ПОДПИСЬЮ Сертификат: 009F0BDC181A023B64597F1E2579BEFB50 Владелец: ФЕДЕРАЛЬНАЯ СЛУЖБА ГОСУДАРСТВЕННОЙ РЕГИСТРАЦИИ, КАДАСТРА И КАРТОГРАФИИ Действителен: с 02.08.2024 по 26.10.2025	инициалы, фамилия

Здание			
вид объекта недвижимости			
Лист № 18 раздела 8	Всего листов раздела 8: 79	Всего разделов: 4	Всего листов выписки: 87
08.04.2025г. № КУВИ-001/2025-85658456			
Кадастровый номер: 64:48:010324:44		Номер этажа (этажей): 3	

Лит А1-2 этаж

Лит А1-3 этаж

МУП "Городское бюро технической инвентаризации"
г. Саратов

Поземельный план дома :
по ул. Набережная Космонавтов, дом 1
г. Саратова

Масштаб
1:200

Дата 17.10.2007, Техник
Исполнитель: Супруженко Е.Н.
Гл. специалист Начальник: В.И.И.
Старцева Е.Г.

Подпись:

Супруженко Е.Н.

Начальник: В.И.И.

Старцева Е.Г.

Супруженко Е.Н.

Начальник: В.И.И.

Старцева Е.Г.

полное наименование должности	 ДОКУМЕНТ ПОДПИСАН ЭЛЕКТРОННОЙ ПОДПИСЬЮ Сертификат: 009F0BDC181A023B64597F1E2579BEFB50 Владелец: ФЕДЕРАЛЬНАЯ СЛУЖБА ГОСУДАРСТВЕННОЙ РЕГИСТРАЦИИ, КАДАСТРА И КАРТОГРАФИИ Действителен: с 02.08.2024 по 26.10.2025	инициалы, фамилия

Здание			
вид объекта недвижимости			
Лист № 19 раздела 8	Всего листов раздела 8: 79	Всего разделов: 4	Всего листов выписки: 87
08.04.2025г. № КУВИ-001/2025-85658456			
Кадастровый номер: 64:48:010324:44		Номер этажа (этажей): 4	

		Масштаб 1	
-------------	--	-----------	--

полное наименование должности	ДОКУМЕНТ ПОДПИСАН ЭЛЕКТРОННОЙ ПОДПИСЬЮ Сертификат: 009F0BDC181A023B64597F1E2579BEFB50 Владелец: ФЕДЕРАЛЬНАЯ СЛУЖБА ГОСУДАРСТВЕННОЙ РЕГИСТРАЦИИ, КАДАСТРА И КАРТОГРАФИИ Действителен: с 02.08.2024 по 26.10.2025	инициалы, фамилия

Здание			
вид объекта недвижимости			
Лист № 20 раздела 8	Всего листов раздела 8: 79	Всего разделов: 4	Всего листов выписки: 87
08.04.2025г. № КУВИ-001/2025-85658456			
Кадастровый номер: 64:48:010324:44		Номер этажа (этажей): 4	

Масштаб 1	

полное наименование должности	 ДОКУМЕНТ ПОДПИСАН ЭЛЕКТРОННОЙ ПОДПИСЬЮ Сертификат: 009F0BDC181A023B64597F1E2579BEFB50 Владелец: ФЕДЕРАЛЬНАЯ СЛУЖБА ГОСУДАРСТВЕННОЙ РЕГИСТРАЦИИ, КАДАСТРА И КАРТОГРАФИИ Действителен: с 02.08.2024 по 26.10.2025	инициалы, фамилия

Здание

вид объекта недвижимости

Лист № 21 раздела 8

Всего листов раздела 8: 79


Всего разделов: 4

Всего листов выписки: 87

08.04.2025г. № КУВИ-001/2025-85658456

Кадастровый номер: 64:48:010324:44

Номер этажа (этажей): 2

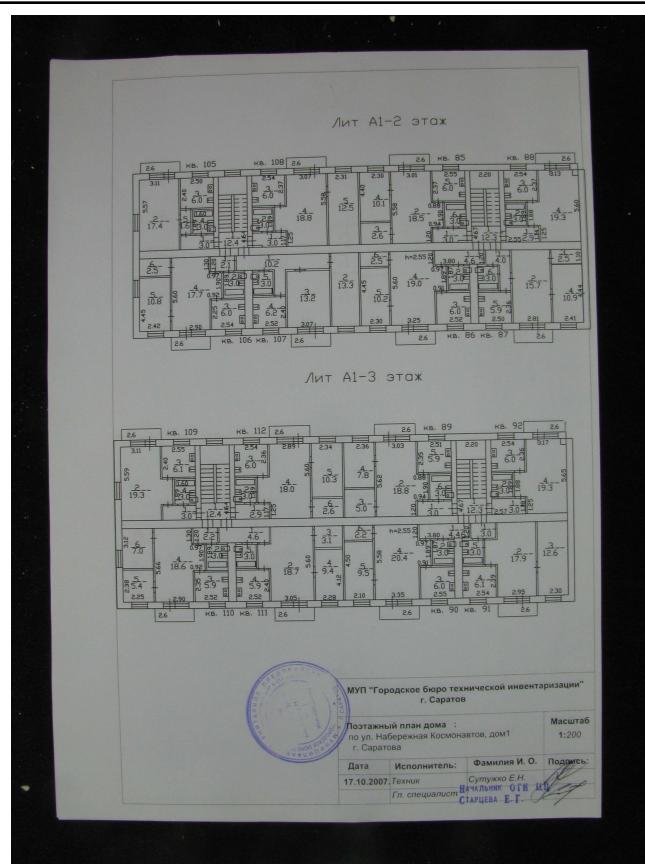

Масштаб 1

ДОКУМЕНТ ПОДПИСАН
ЭЛЕКТРОННОЙ ПОДПИСЬЮ

Сертификат: 009F0BDC181A023B64597F1E2579BEFB50

Владелец: ФЕДЕРАЛЬНАЯ СЛУЖБА ГОСУДАРСТВЕННОЙ

РЕГИСТРАЦИИ, КАДАСТРА И КАРТОГРАФИИ

Действителен: с 02.08.2024 по 26.10.2025

полное наименование должности

инициалы, фамилия

Здание			
вид объекта недвижимости			
Лист № 22 раздела 8	Всего листов раздела 8: 79	Всего разделов: 4	Всего листов выписки: 87
08.04.2025г. № КУВИ-001/2025-85658456			
Кадастровый номер: 64:48:010324:44		Номер этажа (этажей): 4	

		Масштаб 1	
-------------	--	-----------	--

полное наименование должности	ДОКУМЕНТ ПОДПИСАН ЭЛЕКТРОННОЙ ПОДПИСЬЮ Сертификат: 009F0BDC181A023B64597F1E2579BEFB50 Владелец: ФЕДЕРАЛЬНАЯ СЛУЖБА ГОСУДАРСТВЕННОЙ РЕГИСТРАЦИИ, КАДАСТРА И КАРТОГРАФИИ Действителен: с 02.08.2024 по 26.10.2025	инициалы, фамилия

Здание

вид объекта недвижимости

Лист № 23 раздела 8

Всего листов раздела 8: 79


Всего разделов: 4

Всего листов выписки: 87

08.04.2025г. № КУВИ-001/2025-85658456

Кадастровый номер: 64:48:010324:44

Номер этажа (этажей): 3

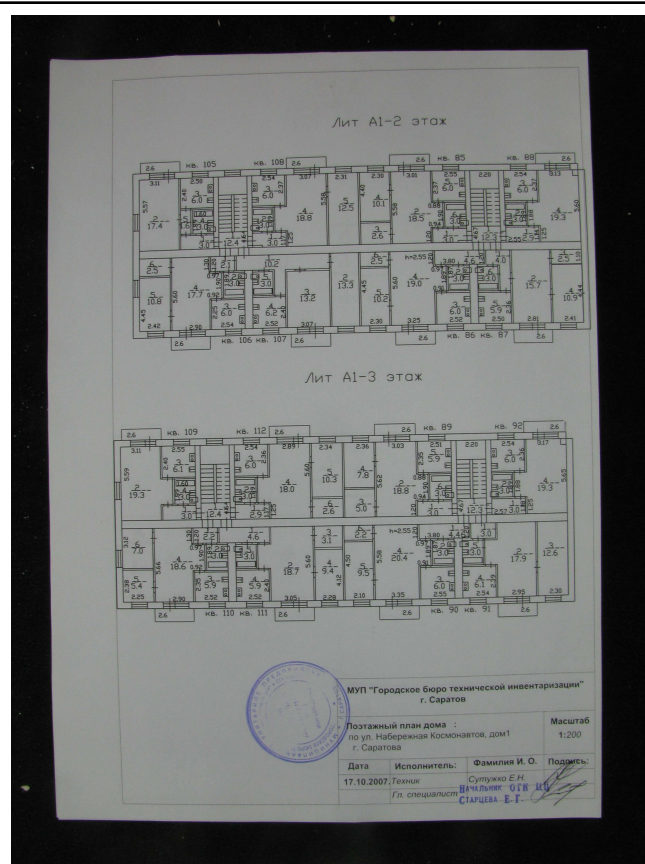

Масштаб 1

ДОКУМЕНТ ПОДПИСАН
ЭЛЕКТРОННОЙ ПОДПИСЬЮ

Сертификат: 009F0BDC181A023B64597F1E2579BEFB50

Владелец: ФЕДЕРАЛЬНАЯ СЛУЖБА ГОСУДАРСТВЕННОЙ


РЕГИСТРАЦИИ, КАДАСТРА И КАРТОГРАФИИ

Действителен: с 02.08.2024 по 26.10.2025

полное наименование должности

инициалы, фамилия

Здание			
вид объекта недвижимости			
Лист № 24 раздела 8	Всего листов раздела 8: 79	Всего разделов: 4	Всего листов выписки: 87
08.04.2025г. № КУВИ-001/2025-85658456			
Кадастровый номер: 64:48:010324:44		Номер этажа (этажей): 5	

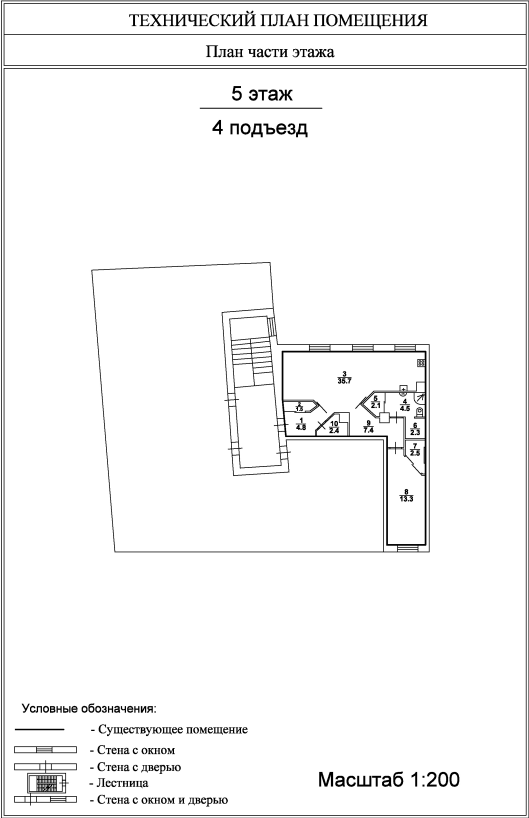

Масштаб 1



ДОКУМЕНТ ПОДПИСАН
ЭЛЕКТРОННОЙ ПОДПИСЬЮ

Сертификат: 009F0BDC181A023B64597F1E2579BEFB50
Владелец: ФЕДЕРАЛЬНАЯ СЛУЖБА ГОСУДАРСТВЕННОЙ
РЕГИСТРАЦИИ, КАДАСТРА И КАРТОГРАФИИ
Действителен: с 02.08.2024 по 26.10.2025

полное наименование должности	инициалы, фамилия
-------------------------------	-------------------

Здание

вид объекта недвижимости

Лист № 25 раздела 8

Всего листов раздела 8: 79


Всего разделов: 4

Всего листов выписки: 87

08.04.2025г. № КУВИ-001/2025-85658456

Кадастровый номер: 64:48:010324:44

Номер этажа (этажей): 3

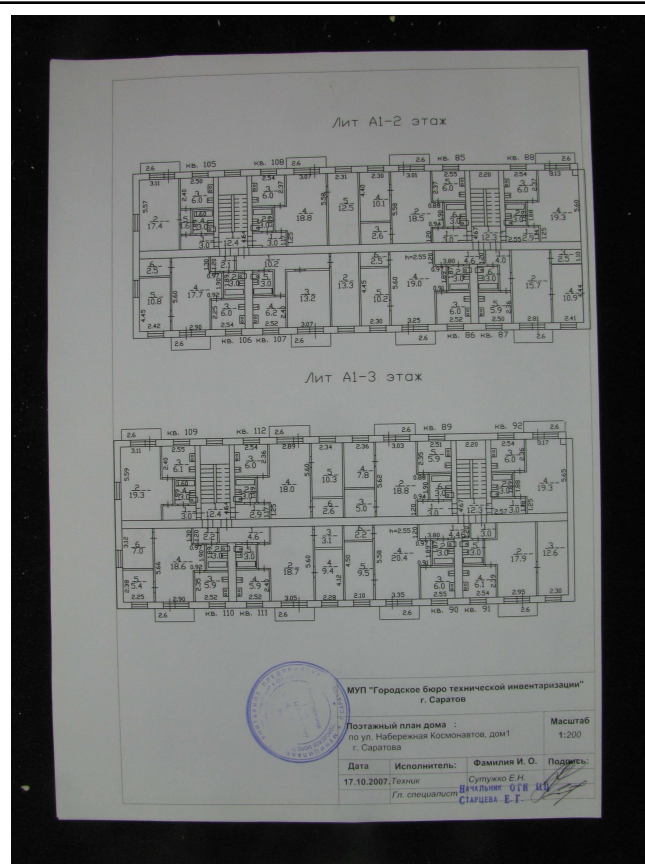

Масштаб 1

ДОКУМЕНТ ПОДПИСАН
ЭЛЕКТРОННОЙ ПОДПИСЬЮ

Сертификат: 009F0BDC181A023B64597F1E2579BEFB50

Владелец: ФЕДЕРАЛЬНАЯ СЛУЖБА ГОСУДАРСТВЕННОЙ

РЕГИСТРАЦИИ, КАДАСТРА И КАРТОГРАФИИ

Действителен: с 02.08.2024 по 26.10.2025

полное наименование должности

инициалы, фамилия

Здание			
вид объекта недвижимости			
Лист № 26 раздела 8	Всего листов раздела 8: 79	Всего разделов: 4	Всего листов выписки: 87
08.04.2025г. № КУВИ-001/2025-85658456			
Кадастровый номер: 64:48:010324:44		Номер этажа (этажей): 4	

		Масштаб 1	
-------------	--	-----------	--




ДОКУМЕНТ ПОДПИСАН
ЭЛЕКТРОННОЙ ПОДПИСЬЮ

Сертификат: 009F0BDC181A023B64597F1E2579BEFB50
Владелец: ФЕДЕРАЛЬНАЯ СЛУЖБА ГОСУДАРСТВЕННОЙ
РЕГИСТРАЦИИ, КАДАСТРА И КАРТОГРАФИИ
Действителен: с 02.08.2024 по 26.10.2025

полное наименование должности	инициалы, фамилия
-------------------------------	-------------------

Здание			
вид объекта недвижимости			
Лист № 27 раздела 8	Всего листов раздела 8: 79	Всего разделов: 4	Всего листов выписки: 87
08.04.2025г. № КУВИ-001/2025-85658456			
Кадастровый номер: 64:48:010324:44		Номер этажа (этажей): 2	

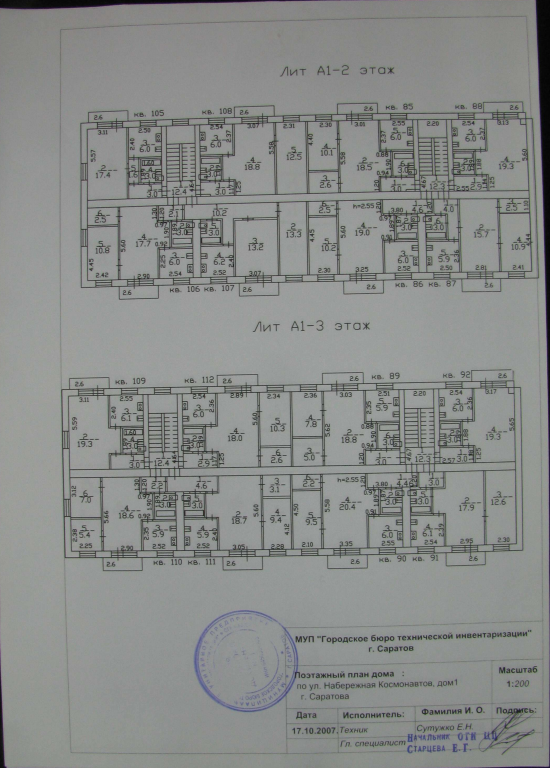

МуП "Городское бюро технической инвентаризации" г. Саратов		Масштаб 1:200
Поземельный план дома : по ул. Набережная Космонавтов, дом 1 г. Саратова		
Дата 17.10.2007	Исполнитель: Техник Гл. специалист	Фамилия И. О. Сутужко Е.Н. Начальник БТИ Станцева Е.Г.

Масштаб 1


полное наименование должности	 ДОКУМЕНТ ПОДПИСАН ЭЛЕКТРОННОЙ ПОДПИСЬЮ Сертификат: 009F0BDC181A023B64597F1E2579BEFB50 Владелец: ФЕДЕРАЛЬНАЯ СЛУЖБА ГОСУДАРСТВЕННОЙ РЕГИСТРАЦИИ, КАДАСТРА И КАРТОГРАФИИ Действителен: с 02.08.2024 по 26.10.2025	инициалы, фамилия

Здание			
вид объекта недвижимости			
Лист № 28 раздела 8	Всего листов раздела 8: 79	Всего разделов: 4	Всего листов выписки: 87
08.04.2025г. № КУВИ-001/2025-85658456			
Кадастровый номер: 64:48:010324:44		Номер этажа (этажей): 1	

	
Масштаб 1	

полное наименование должности	 ДОКУМЕНТ ПОДПИСАН ЭЛЕКТРОННОЙ ПОДПИСЬЮ Сертификат: 009F0BDC181A023B64597F1E2579BEFB50 Владелец: ФЕДЕРАЛЬНАЯ СЛУЖБА ГОСУДАРСТВЕННОЙ РЕГИСТРАЦИИ, КАДАСТРА И КАРТОГРАФИИ Действителен: с 02.08.2024 по 26.10.2025	инициалы, фамилия

Здание			
вид объекта недвижимости			
Лист № 29 раздела 8	Всего листов раздела 8: 79	Всего разделов: 4	Всего листов выписки: 87
08.04.2025г. № КУВИ-001/2025-85658456			
Кадастровый номер: 64:48:010324:44		Номер этажа (этажей): 1	

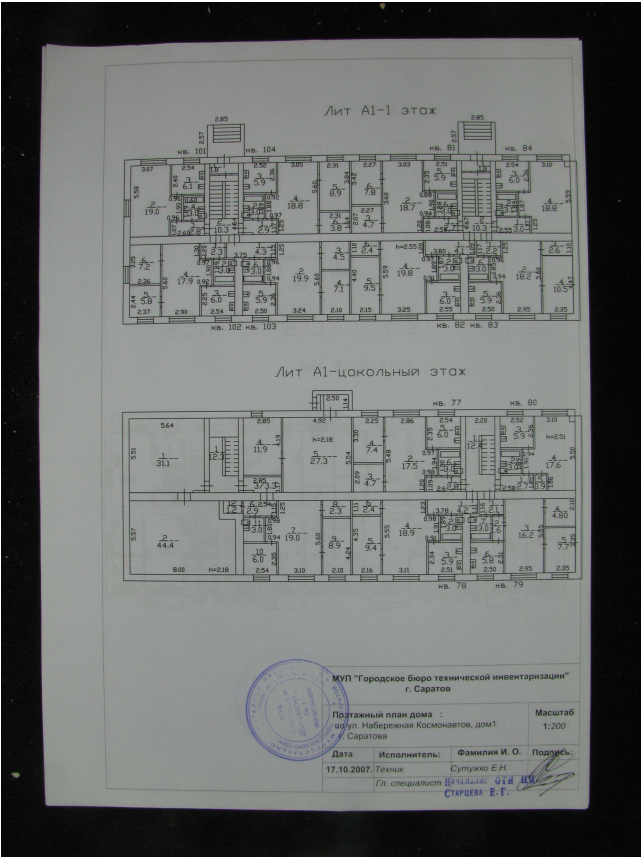	
Масштаб 1	

полное наименование должности	 ДОКУМЕНТ ПОДПИСАН ЭЛЕКТРОННОЙ ПОДПИСЬЮ Сертификат: 009F0BDC181A023B64597F1E2579BEFB50 Владелец: ФЕДЕРАЛЬНАЯ СЛУЖБА ГОСУДАРСТВЕННОЙ РЕГИСТРАЦИИ, КАДАСТРА И КАРТОГРАФИИ Действителен: с 02.08.2024 по 26.10.2025	инициалы, фамилия

Здание			
вид объекта недвижимости			
Лист № 30 раздела 8	Всего листов раздела 8: 79	Всего разделов: 4	Всего листов выписки: 87
08.04.2025г. № КУВИ-001/2025-85658456			
Кадастровый номер: 64:48:010324:44		Номер этажа (этажей): 2	

МуП "Городское бюро технической инвентаризации"		Масштаб 1:200
Поземный план дома : по ул. Набережная Космонавтов, дом 1 г. Саратов		
Дата 17.10.2007	Исполнитель: Техник Гл. специалист	Подпись: Сутужко Е.Н. Начальник БТИ Станцева Е.Г.

Масштаб 1

полное наименование должности	 ДОКУМЕНТ ПОДПИСАН ЭЛЕКТРОННОЙ ПОДПИСЬЮ Сертификат: 009F0BDC181A023B64597F1E2579BEFB50 Владелец: ФЕДЕРАЛЬНАЯ СЛУЖБА ГОСУДАРСТВЕННОЙ РЕГИСТРАЦИИ, КАДАСТРА И КАРТОГРАФИИ Действителен: с 02.08.2024 по 26.10.2025	инициалы, фамилия

Здание			
вид объекта недвижимости			
Лист № 31 раздела 8	Всего листов раздела 8: 79	Всего разделов: 4	Всего листов выписки: 87
08.04.2025г. № КУВИ-001/2025-85658456			
Кадастровый номер: 64:48:010324:44		Номер этажа (этажей): 2	

Масштаб 1	

полное наименование должности	 ДОКУМЕНТ ПОДПИСАН ЭЛЕКТРОННОЙ ПОДПИСЬЮ Сертификат: 009F0BDC181A023B64597F1E2579BEFB50 Владелец: ФЕДЕРАЛЬНАЯ СЛУЖБА ГОСУДАРСТВЕННОЙ РЕГИСТРАЦИИ, КАДАСТРА И КАРТОГРАФИИ Действителен: с 02.08.2024 по 26.10.2025	инициалы, фамилия

Здание

вид объекта недвижимости

Лист № 32 раздела 8

Всего листов раздела 8: 79


Всего разделов: 4

Всего листов выписки: 87

08.04.2025г. № КУВИ-001/2025-85658456

Кадастровый номер: 64:48:010324:44

Номер этажа (этажей): 2

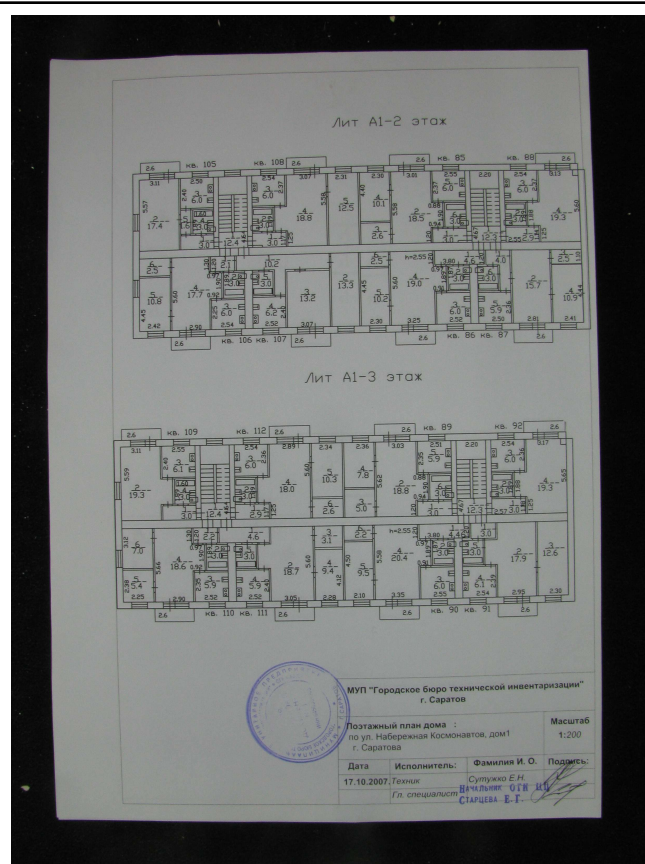

Масштаб 1

ДОКУМЕНТ ПОДПИСАН
ЭЛЕКТРОННОЙ ПОДПИСЬЮ

Сертификат: 009F0BDC181A023B64597F1E2579BEFB50

Владелец: ФЕДЕРАЛЬНАЯ СЛУЖБА ГОСУДАРСТВЕННОЙ

РЕГИСТРАЦИИ, КАДАСТРА И КАРТОГРАФИИ

Действителен: с 02.08.2024 по 26.10.2025

полное наименование должности

инициалы, фамилия

Здание

вид объекта недвижимости

Лист № 33 раздела 8

Всего листов раздела 8: 79


Всего разделов: 4

Всего листов выписки: 87

08.04.2025г. № КУВИ-001/2025-85658456

Кадастровый номер: 64:48:010324:44

Номер этажа (этажей): 3

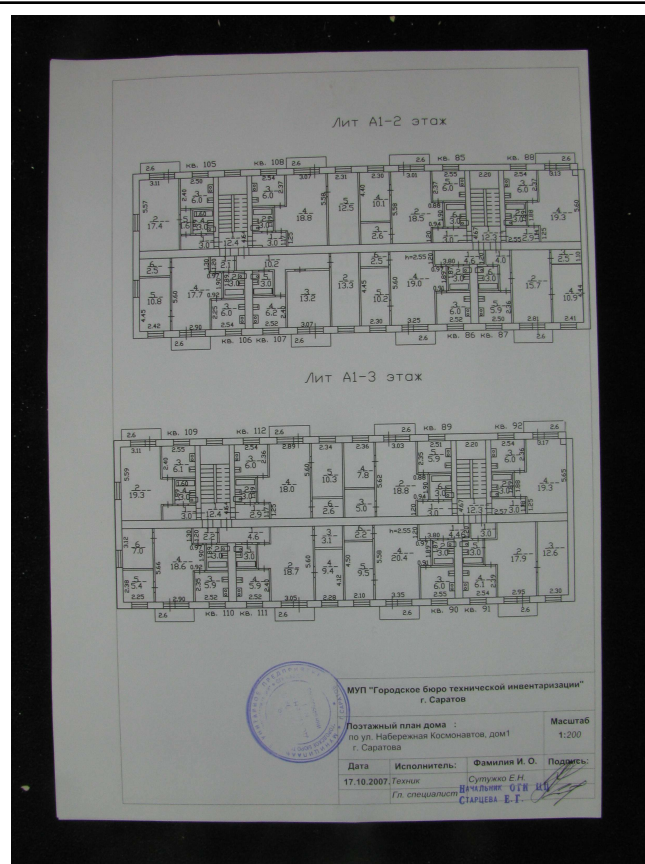

Масштаб 1

ДОКУМЕНТ ПОДПИСАН
ЭЛЕКТРОННОЙ ПОДПИСЬЮ

Сертификат: 009F0BDC181A023B64597F1E2579BEFB50

Владелец: ФЕДЕРАЛЬНАЯ СЛУЖБА ГОСУДАРСТВЕННОЙ

РЕГИСТРАЦИИ, КАДАСТРА И КАРТОГРАФИИ

Действителен: с 02.08.2024 по 26.10.2025

полное наименование должности

инициалы, фамилия

Здание			
вид объекта недвижимости			
Лист № 34 раздела 8	Всего листов раздела 8: 79	Всего разделов: 4	Всего листов выписки: 87
08.04.2025г. № КУВИ-001/2025-85658456			
Кадастровый номер: 64:48:010324:44		Номер этажа (этажей): 4	

Масштаб 1	

полное наименование должности	 ДОКУМЕНТ ПОДПИСАН ЭЛЕКТРОННОЙ ПОДПИСЬЮ Сертификат: 009F0BDC181A023B64597F1E2579BEFB50 Владелец: ФЕДЕРАЛЬНАЯ СЛУЖБА ГОСУДАРСТВЕННОЙ РЕГИСТРАЦИИ, КАДАСТРА И КАРТОГРАФИИ Действителен: с 02.08.2024 по 26.10.2025	инициалы, фамилия

Здание

вид объекта недвижимости

Лист № 35 раздела 8

Всего листов раздела 8: 79


Всего разделов: 4

Всего листов выписки: 87

08.04.2025г. № КУВИ-001/2025-85658456

Кадастровый номер: 64:48:010324:44

Номер этажа (этажей): 3

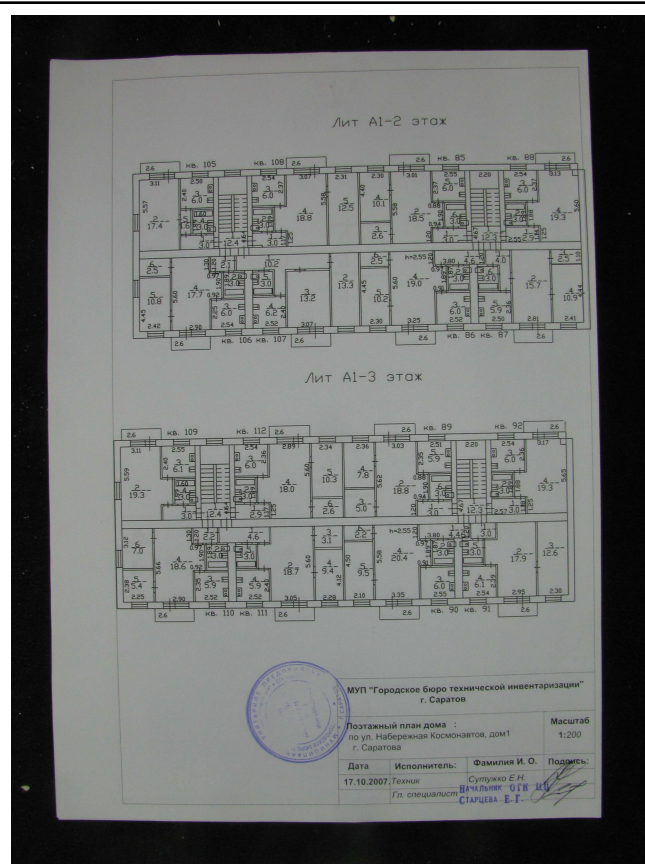

Масштаб 1

ДОКУМЕНТ ПОДПИСАН
ЭЛЕКТРОННОЙ ПОДПИСЬЮ

Сертификат: 009F0BDC181A023B64597F1E2579BEFB50

Владелец: ФЕДЕРАЛЬНАЯ СЛУЖБА ГОСУДАРСТВЕННОЙ

РЕГИСТРАЦИИ, КАДАСТРА И КАРТОГРАФИИ

Действителен: с 02.08.2024 по 26.10.2025

полное наименование должности

инициалы, фамилия

Здание

вид объекта недвижимости

Лист № 36 раздела 8

Всего листов раздела 8: 79


Всего разделов: 4

Всего листов выписки: 87

08.04.2025г. № КУВИ-001/2025-85658456

Кадастровый номер: 64:48:010324:44

Номер этажа (этажей): 3

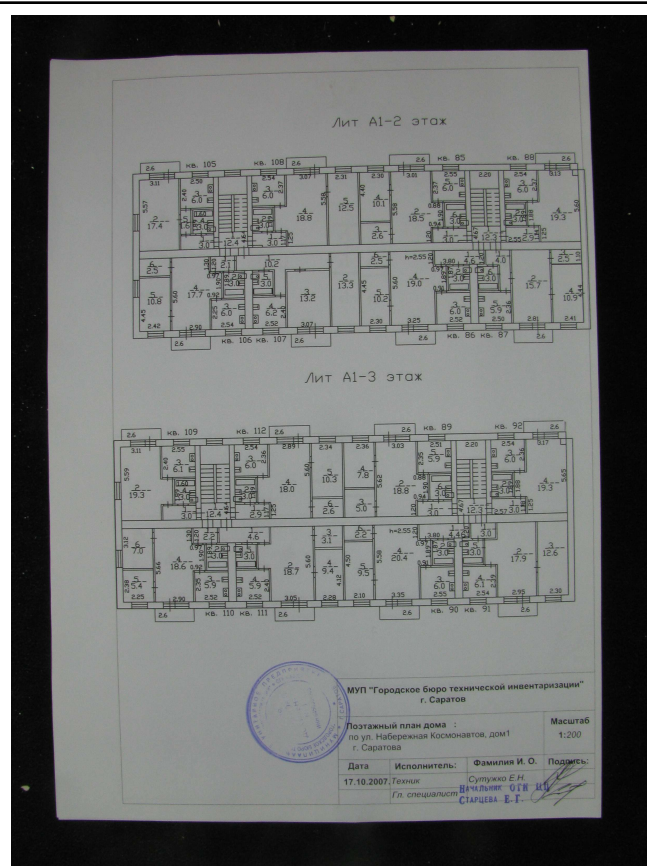

Масштаб 1

ДОКУМЕНТ ПОДПИСАН
ЭЛЕКТРОННОЙ ПОДПИСЬЮ

Сертификат: 009F0BDC181A023B64597F1E2579BEFB50

Владелец: ФЕДЕРАЛЬНАЯ СЛУЖБА ГОСУДАРСТВЕННОЙ


РЕГИСТРАЦИИ, КАДАСТРА И КАРТОГРАФИИ

Действителен: с 02.08.2024 по 26.10.2025

полное наименование должности


инициалы, фамилия

Здание			
вид объекта недвижимости			
Лист № 37 раздела 8	Всего листов раздела 8: 79	Всего разделов: 4	Всего листов выписки: 87
08.04.2025г. № КУВИ-001/2025-85658456			
Кадастровый номер: 64:48:010324:44		Номер этажа (этажей): 4	

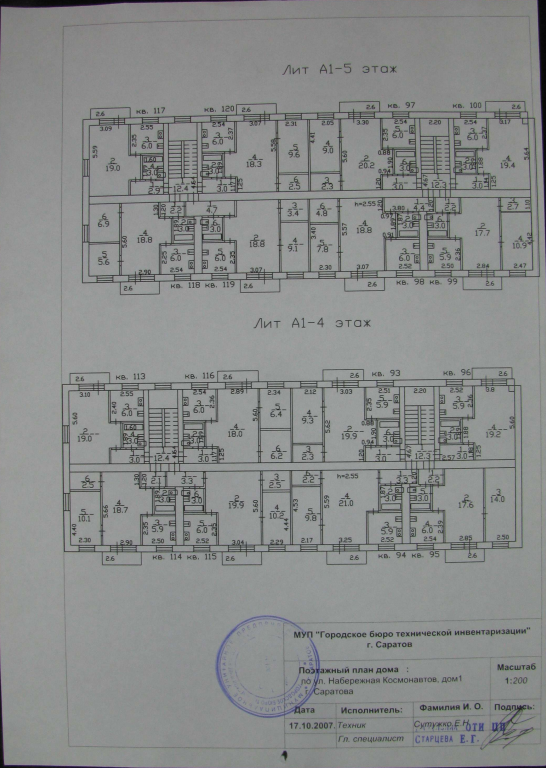		Масштаб 1	
---	--	-----------	--

полное наименование должности	 ДОКУМЕНТ ПОДПИСАН ЭЛЕКТРОННОЙ ПОДПИСЬЮ Сертификат: 009F0BDC181A023B64597F1E2579BEFB50 Владелец: ФЕДЕРАЛЬНАЯ СЛУЖБА ГОСУДАРСТВЕННОЙ РЕГИСТРАЦИИ, КАДАСТРА И КАРТОГРАФИИ Действителен: с 02.08.2024 по 26.10.2025	инициалы, фамилия

Здание			
вид объекта недвижимости			
Лист № 38 раздела 8	Всего листов раздела 8: 79	Всего разделов: 4	Всего листов выписки: 87
08.04.2025г. № КУВИ-001/2025-85658456			
Кадастровый номер: 64:48:010324:44		Номер этажа (этажей): 5	

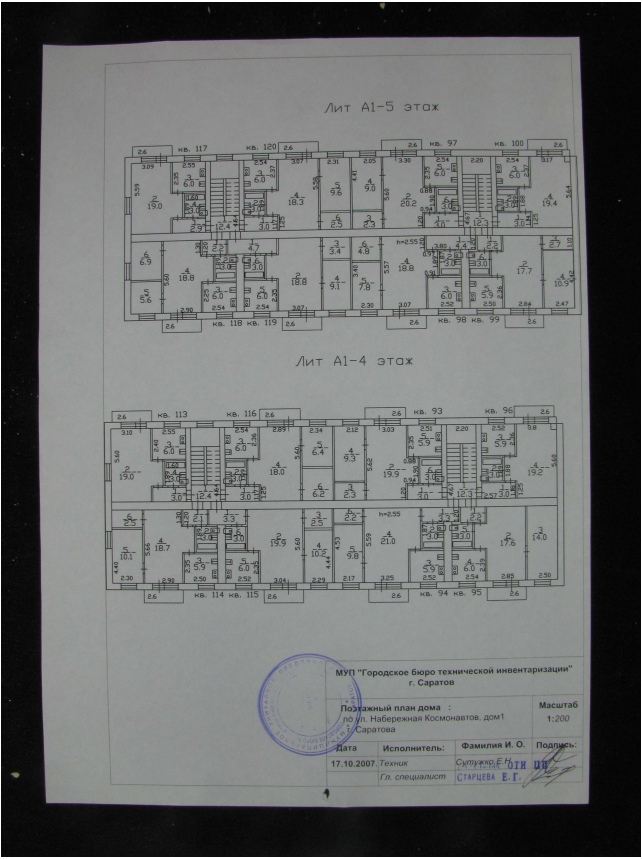		Масштаб 1	
--	--	-----------	--

полное наименование должности			инициалы, фамилия
	ДОКУМЕНТ ПОДПИСАН ЭЛЕКТРОННОЙ ПОДПИСЬЮ		
	Сертификат: 009F0BDC181A023B64597F1E2579BEFB50		
	Владелец: ФЕДЕРАЛЬНАЯ СЛУЖБА ГОСУДАРСТВЕННОЙ РЕГИСТРАЦИИ, КАДАСТРА И КАРТОГРАФИИ Действителен: с 02.08.2024 по 26.10.2025		

Здание

вид объекта недвижимости

Лист № 39 раздела 8

Всего листов раздела 8: 79


Всего разделов: 4

Всего листов выписки: 87

08.04.2025г. № КУВИ-001/2025-85658456

Кадастровый номер: 64:48:010324:44

Номер этажа (этажей): 2

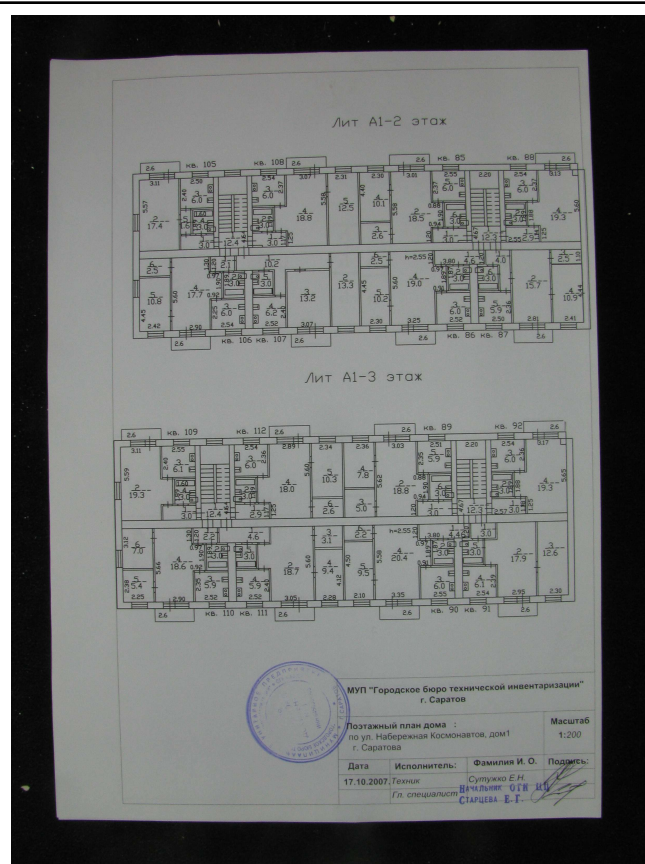

Масштаб 1

ДОКУМЕНТ ПОДПИСАН
ЭЛЕКТРОННОЙ ПОДПИСЬЮ

Сертификат: 009F0BDC181A023B64597F1E2579BEFB50

Владелец: ФЕДЕРАЛЬНАЯ СЛУЖБА ГОСУДАРСТВЕННОЙ

РЕГИСТРАЦИИ, КАДАСТРА И КАРТОГРАФИИ

Действителен: с 02.08.2024 по 26.10.2025

полное наименование должности

инициалы, фамилия

Здание

вид объекта недвижимости

Лист № 40 раздела 8

Всего листов раздела 8: 79


Всего разделов: 4

Всего листов выписки: 87

08.04.2025г. № КУВИ-001/2025-85658456

Кадастровый номер: 64:48:010324:44

Номер этажа (этажей): 2

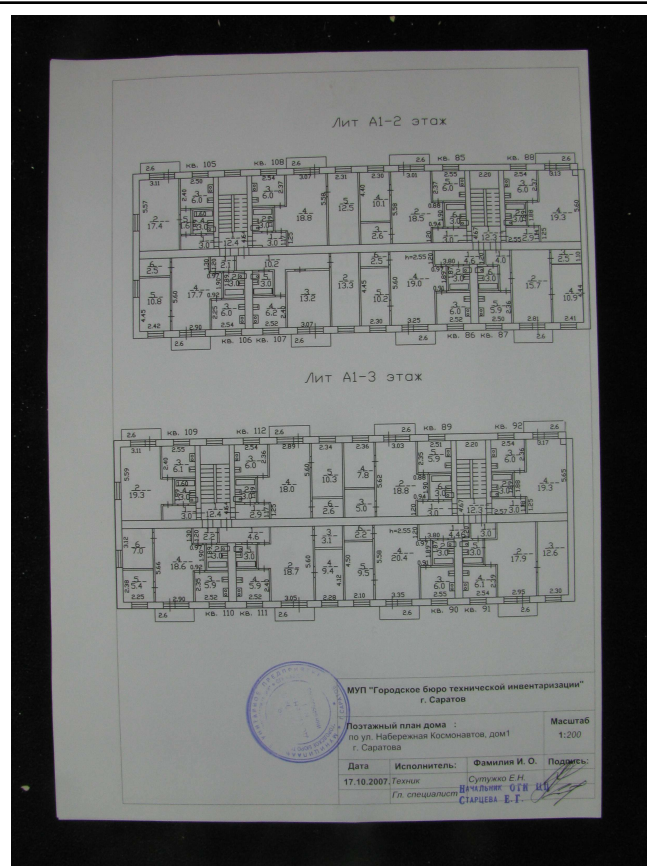

Масштаб 1

ДОКУМЕНТ ПОДПИСАН
ЭЛЕКТРОННОЙ ПОДПИСЬЮ

Сертификат: 009F0BDC181A023B64597F1E2579BEFB50

Владелец: ФЕДЕРАЛЬНАЯ СЛУЖБА ГОСУДАРСТВЕННОЙ

РЕГИСТРАЦИИ, КАДАСТРА И КАРТОГРАФИИ

Действителен: с 02.08.2024 по 26.10.2025

полное наименование должности


инициалы, фамилия

Здание			
вид объекта недвижимости			
Лист № 41 раздела 8	Всего листов раздела 8: 79	Всего разделов: 4	Всего листов выписки: 87
08.04.2025г. № КУВИ-001/2025-85658456			
Кадастровый номер: 64:48:010324:44		Номер этажа (этажей): 4	

Масштаб 1	


полное наименование должности	 ДОКУМЕНТ ПОДПИСАН ЭЛЕКТРОННОЙ ПОДПИСЬЮ Сертификат: 009F0BDC181A023B64597F1E2579BEFB50 Владелец: ФЕДЕРАЛЬНАЯ СЛУЖБА ГОСУДАРСТВЕННОЙ РЕГИСТРАЦИИ, КАДАСТРА И КАРТОГРАФИИ Действителен: с 02.08.2024 по 26.10.2025	инициалы, фамилия

Здание			
вид объекта недвижимости			
Лист № 42 раздела 8	Всего листов раздела 8: 79	Всего разделов: 4	Всего листов выписки: 87
08.04.2025г. № КУВИ-001/2025-85658456			
Кадастровый номер: 64:48:010324:44		Номер этажа (этажей): 5	

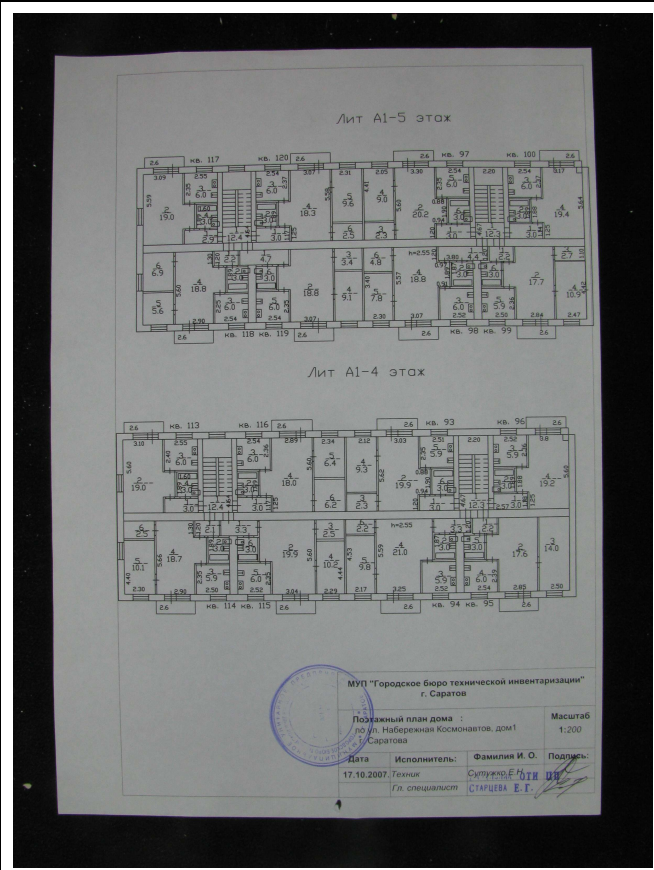		Масштаб 1	
--	--	-----------	--

полное наименование должности	 ДОКУМЕНТ ПОДПИСАН ЭЛЕКТРОННОЙ ПОДПИСЬЮ Сертификат: 009F0BDC181A023B64597F1E2579BEFB50 Владелец: ФЕДЕРАЛЬНАЯ СЛУЖБА ГОСУДАРСТВЕННОЙ РЕГИСТРАЦИИ, КАДАСТРА И КАРТОГРАФИИ Действителен: с 02.08.2024 по 26.10.2025	инициалы, фамилия

Здание			
вид объекта недвижимости			
Лист № 43 раздела 8	Всего листов раздела 8: 79	Всего разделов: 4	Всего листов выписки: 87
08.04.2025г. № КУВИ-001/2025-85658456			
Кадастровый номер: 64:48:010324:44		Номер этажа (этажей): 2	

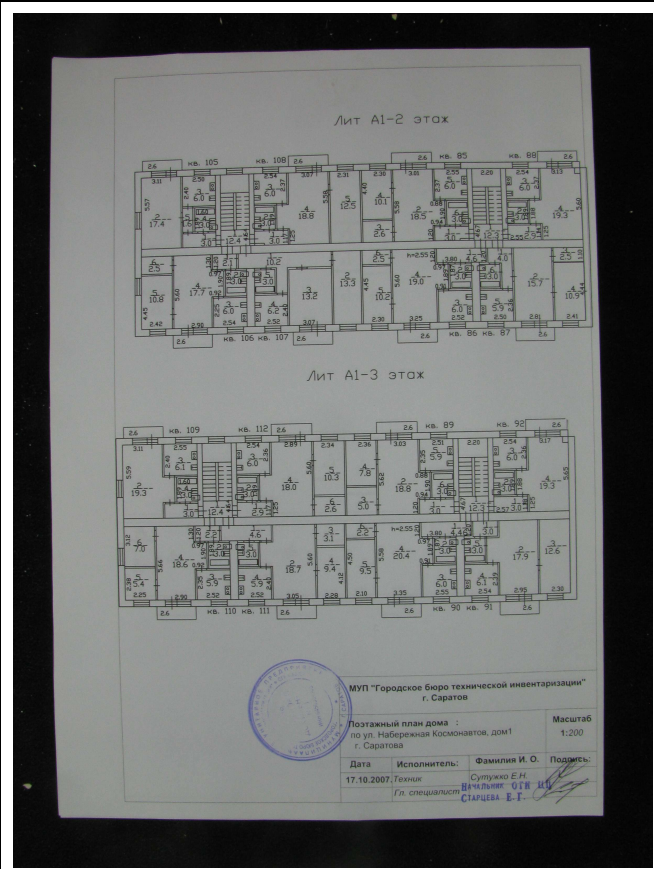	
Масштаб 1	


полное наименование должности	 ДОКУМЕНТ ПОДПИСАН ЭЛЕКТРОННОЙ ПОДПИСЬЮ Сертификат: 009F0BDC181A023B64597F1E2579BEFB50 Владелец: ФЕДЕРАЛЬНАЯ СЛУЖБА ГОСУДАРСТВЕННОЙ РЕГИСТРАЦИИ, КАДАСТРА И КАРТОГРАФИИ Действителен: с 02.08.2024 по 26.10.2025	инициалы, фамилия

Здание			
вид объекта недвижимости			
Лист № 44 раздела 8	Всего листов раздела 8: 79	Всего разделов: 4	Всего листов выписки: 87
08.04.2025г. № КУВИ-001/2025-85658456			
Кадастровый номер: 64:48:010324:44		Номер этажа (этажей): 5	

		Масштаб 1	
-------------	--	-----------	--

полное наименование должности	 ДОКУМЕНТ ПОДПИСАН ЭЛЕКТРОННОЙ ПОДПИСЬЮ Сертификат: 009F0BDC181A023B64597F1E2579BEFB50 Владелец: ФЕДЕРАЛЬНАЯ СЛУЖБА ГОСУДАРСТВЕННОЙ РЕГИСТРАЦИИ, КАДАСТРА И КАРТОГРАФИИ Действителен: с 02.08.2024 по 26.10.2025	инициалы, фамилия

Здание			
вид объекта недвижимости			
Лист № 45 раздела 8	Всего листов раздела 8: 79	Всего разделов: 4	Всего листов выписки: 87
08.04.2025г. № КУВИ-001/2025-85658456			
Кадастровый номер: 64:48:010324:44		Номер этажа (этажей): 5	

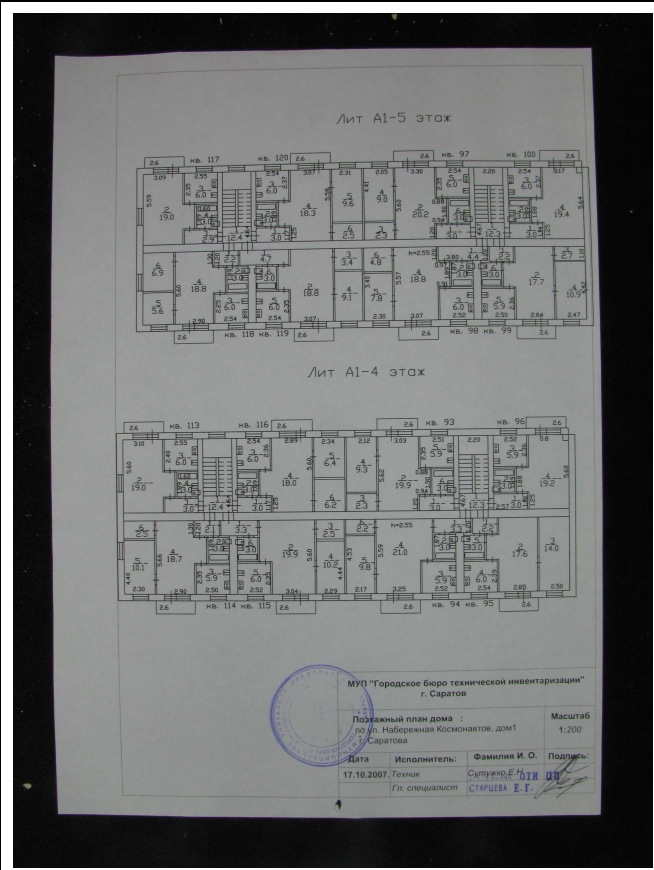		Масштаб 1	
--	--	-----------	--

полное наименование должности			инициалы, фамилия
	ДОКУМЕНТ ПОДПИСАН		
	ЭЛЕКТРОННОЙ ПОДПИСЬЮ		
	Сертификат: 009F0BDC181A023B64597F1E2579BEFB50 Владелец: ФЕДЕРАЛЬНАЯ СЛУЖБА ГОСУДАРСТВЕННОЙ РЕГИСТРАЦИИ, КАДАСТРА И КАРТОГРАФИИ Действителен: с 02.08.2024 по 26.10.2025		


Здание			
вид объекта недвижимости			
Лист № 46 раздела 8	Всего листов раздела 8: 79	Всего разделов: 4	Всего листов выписки: 87
08.04.2025г. № КУВИ-001/2025-85658456			
Кадастровый номер: 64:48:010324:44		Номер этажа (этажей): 1	



Масштаб 1

полное наименование должности	 ДОКУМЕНТ ПОДПИСАН ЭЛЕКТРОННОЙ ПОДПИСЬЮ Сертификат: 009F0BDC181A023B64597F1E2579BEFB50 Владелец: ФЕДЕРАЛЬНАЯ СЛУЖБА ГОСУДАРСТВЕННОЙ РЕГИСТРАЦИИ, КАДАСТРА И КАРТОГРАФИИ Действителен: с 02.08.2024 по 26.10.2025	инициалы, фамилия

Здание			
вид объекта недвижимости			
Лист № 47 раздела 8	Всего листов раздела 8: 79	Всего разделов: 4	Всего листов выписки: 87
08.04.2025г. № КУВИ-001/2025-85658456			
Кадастровый номер: 64:48:010324:44		Номер этажа (этажей): 4	

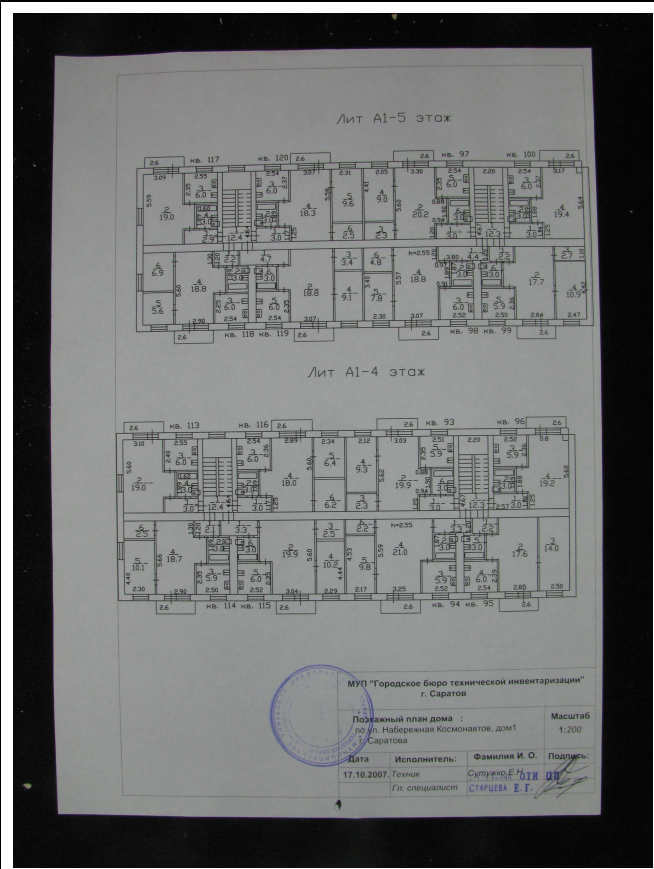

Масштаб 1



ДОКУМЕНТ ПОДПИСАН
ЭЛЕКТРОННОЙ ПОДПИСЬЮ

Сертификат: 009F0BDC181A023B64597F1E2579BEFB50
Владелец: ФЕДЕРАЛЬНАЯ СЛУЖБА ГОСУДАРСТВЕННОЙ
РЕГИСТРАЦИИ, КАДАСТРА И КАРТОГРАФИИ
Действителен: с 02.08.2024 по 26.10.2025

полное наименование должности	инициалы, фамилия
-------------------------------	-------------------

Здание			
вид объекта недвижимости			
Лист № 48 раздела 8	Всего листов раздела 8: 79	Всего разделов: 4	Всего листов выписки: 87
08.04.2025г. № КУВИ-001/2025-85658456			
Кадастровый номер: 64:48:010324:44		Номер этажа (этажей): 2	

Лит А1-2 этаж

Лит А1-3 этаж

МУП "Городское бюро технической инвентаризации"
г. Саратов

Поземельный план дома :
по ул. Набережная Космонавтов, дом 1
г. Саратова

Масштаб
1:200

Дата 17.10.2007, Техник
Исполнитель: Супрунко Е.Н.
Гл. специалист Начальник "ГИС" МУП
Старцева Е.Г.

Подпись:

Супрунко Е.Н.

Старцева Е.Г.

Масштаб 1

полное наименование должности	 ДОКУМЕНТ ПОДПИСАН ЭЛЕКТРОННОЙ ПОДПИСЬЮ Сертификат: 009F0BDC181A023B64597F1E2579BEFB50 Владелец: ФЕДЕРАЛЬНАЯ СЛУЖБА ГОСУДАРСТВЕННОЙ РЕГИСТРАЦИИ, КАДАСТРА И КАРТОГРАФИИ Действителен: с 02.08.2024 по 26.10.2025	инициалы, фамилия

Здание			
вид объекта недвижимости			
Лист № 49 раздела 8	Всего листов раздела 8: 79	Всего разделов: 4	Всего листов выписки: 87
08.04.2025г. № КУВИ-001/2025-85658456			
Кадастровый номер: 64:48:010324:44		Номер этажа (этажей): 1	

Масштаб 1	

полное наименование должности	 ДОКУМЕНТ ПОДПИСАН ЭЛЕКТРОННОЙ ПОДПИСЬЮ Сертификат: 009F0BDC181A023B64597F1E2579BEFB50 Владелец: ФЕДЕРАЛЬНАЯ СЛУЖБА ГОСУДАРСТВЕННОЙ РЕГИСТРАЦИИ, КАДАСТРА И КАРТОГРАФИИ Действителен: с 02.08.2024 по 26.10.2025	инициалы, фамилия

Здание			
вид объекта недвижимости			
Лист № 50 раздела 8	Всего листов раздела 8: 79	Всего разделов: 4	Всего листов выписки: 87
08.04.2025г. № КУВИ-001/2025-85658456			
Кадастровый номер: 64:48:010324:44		Номер этажа (этажей): 4	

		Масштаб 1	
-------------	--	-----------	--

полное наименование должности	ДОКУМЕНТ ПОДПИСАН ЭЛЕКТРОННОЙ ПОДПИСЬЮ Сертификат: 009F0BDC181A023B64597F1E2579BEFB50 Владелец: ФЕДЕРАЛЬНАЯ СЛУЖБА ГОСУДАРСТВЕННОЙ РЕГИСТРАЦИИ, КАДАСТРА И КАРТОГРАФИИ Действителен: с 02.08.2024 по 26.10.2025	инициалы, фамилия

Здание

вид объекта недвижимости

Лист № 51 раздела 8

Всего листов раздела 8: 79


Всего разделов: 4

Всего листов выписки: 87

08.04.2025г. № КУВИ-001/2025-85658456

Кадастровый номер: 64:48:010324:44

Номер этажа (этажей): 2

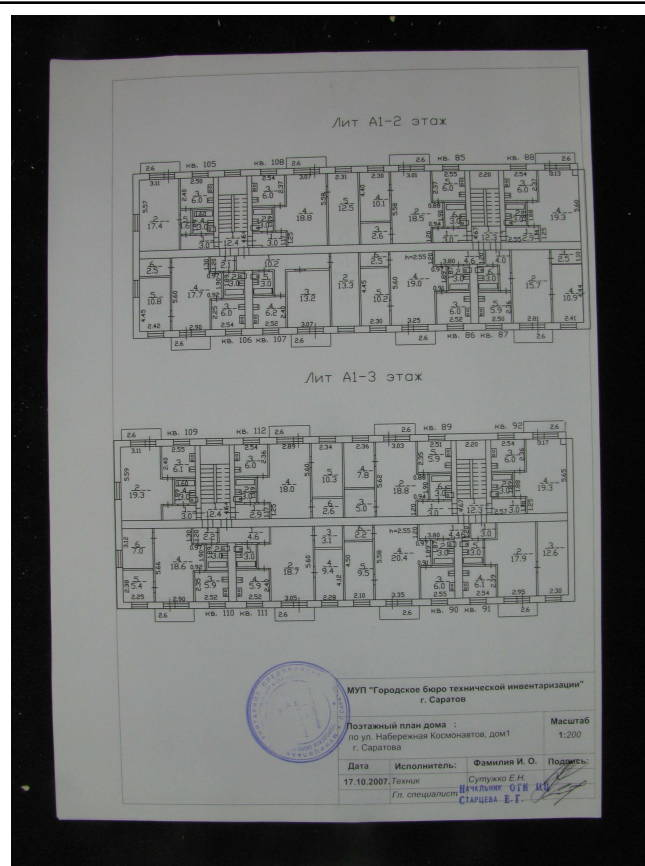

Масштаб 1

ДОКУМЕНТ ПОДПИСАН
ЭЛЕКТРОННОЙ ПОДПИСЬЮ

Сертификат: 009F0BDC181A023B64597F1E2579BEFB50

Владелец: ФЕДЕРАЛЬНАЯ СЛУЖБА ГОСУДАРСТВЕННОЙ

РЕГИСТРАЦИИ, КАДАСТРА И КАРТОГРАФИИ

Действителен: с 02.08.2024 по 26.10.2025

полное наименование должности

инициалы, фамилия

Здание			
вид объекта недвижимости			
Лист № 52 раздела 8	Всего листов раздела 8: 79	Всего разделов: 4	Всего листов выписки: 87
08.04.2025г. № КУВИ-001/2025-85658456			
Кадастровый номер: 64:48:010324:44		Номер этажа (этажей):	

полное наименование должности	 ДОКУМЕНТ ПОДПИСАН ЭЛЕКТРОННОЙ ПОДПИСЬЮ Сертификат: 009F0BDC181A023B64597F1E2579BEFB50 Владелец: ФЕДЕРАЛЬНАЯ СЛУЖБА ГОСУДАРСТВЕННОЙ РЕГИСТРАЦИИ, КАДАСТРА И КАРТОГРАФИИ Действителен: с 02.08.2024 по 26.10.2025	инициалы, фамилия

Здание			
вид объекта недвижимости			
Лист № 53 раздела 8	Всего листов раздела 8: 79	Всего разделов: 4	Всего листов выписки: 87
08.04.2025г. № КУВИ-001/2025-85658456			
Кадастровый номер: 64:48:010324:44		Номер этажа (этажей):	

полное наименование должности	 ДОКУМЕНТ ПОДПИСАН ЭЛЕКТРОННОЙ ПОДПИСЬЮ Сертификат: 009F0BDC181A023B64597F1E2579BEFB50 Владелец: ФЕДЕРАЛЬНАЯ СЛУЖБА ГОСУДАРСТВЕННОЙ РЕГИСТРАЦИИ, КАДАСТРА И КАРТОГРАФИИ Действителен: с 02.08.2024 по 26.10.2025	инициалы, фамилия

Здание			
вид объекта недвижимости			
Лист № 54 раздела 8	Всего листов раздела 8: 79	Всего разделов: 4	Всего листов выписки: 87
08.04.2025г. № КУВИ-001/2025-85658456			
Кадастровый номер: 64:48:010324:44		Номер этажа (этажей):	

полное наименование должности	 ДОКУМЕНТ ПОДПИСАН ЭЛЕКТРОННОЙ ПОДПИСЬЮ Сертификат: 009F0BDC181A023B64597F1E2579BEFB50 Владелец: ФЕДЕРАЛЬНАЯ СЛУЖБА ГОСУДАРСТВЕННОЙ РЕГИСТРАЦИИ, КАДАСТРА И КАРТОГРАФИИ Действителен: с 02.08.2024 по 26.10.2025	инициалы, фамилия

Здание			
вид объекта недвижимости			
Лист № 55 раздела 8	Всего листов раздела 8: 79	Всего разделов: 4	Всего листов выписки: 87
08.04.2025г. № КУВИ-001/2025-85658456			
Кадастровый номер: 64:48:010324:44		Номер этажа (этажей):	

полное наименование должности	 ДОКУМЕНТ ПОДПИСАН ЭЛЕКТРОННОЙ ПОДПИСЬЮ Сертификат: 009F0BDC181A023B64597F1E2579BEFB50 Владелец: ФЕДЕРАЛЬНАЯ СЛУЖБА ГОСУДАРСТВЕННОЙ РЕГИСТРАЦИИ, КАДАСТРА И КАРТОГРАФИИ Действителен: с 02.08.2024 по 26.10.2025	инициалы, фамилия

Здание			
вид объекта недвижимости			
Лист № 56 раздела 8	Всего листов раздела 8: 79	Всего разделов: 4	Всего листов выписки: 87
08.04.2025г. № КУВИ-001/2025-85658456			
Кадастровый номер: 64:48:010324:44		Номер этажа (этажей):	

полное наименование должности	 ДОКУМЕНТ ПОДПИСАН ЭЛЕКТРОННОЙ ПОДПИСЬЮ Сертификат: 009F0BDC181A023B64597F1E2579BEFB50 Владелец: ФЕДЕРАЛЬНАЯ СЛУЖБА ГОСУДАРСТВЕННОЙ РЕГИСТРАЦИИ, КАДАСТРА И КАРТОГРАФИИ Действителен: с 02.08.2024 по 26.10.2025	инициалы, фамилия

Здание			
вид объекта недвижимости			
Лист № 57 раздела 8	Всего листов раздела 8: 79	Всего разделов: 4	Всего листов выписки: 87
08.04.2025г. № КУВИ-001/2025-85658456			
Кадастровый номер: 64:48:010324:44		Номер этажа (этажей):	

полное наименование должности	 ДОКУМЕНТ ПОДПИСАН ЭЛЕКТРОННОЙ ПОДПИСЬЮ Сертификат: 009F0BDC181A023B64597F1E2579BEFB50 Владелец: ФЕДЕРАЛЬНАЯ СЛУЖБА ГОСУДАРСТВЕННОЙ РЕГИСТРАЦИИ, КАДАСТРА И КАРТОГРАФИИ Действителен: с 02.08.2024 по 26.10.2025	инициалы, фамилия

Здание			
вид объекта недвижимости			
Лист № 58 раздела 8	Всего листов раздела 8: 79	Всего разделов: 4	Всего листов выписки: 87
08.04.2025г. № КУВИ-001/2025-85658456			
Кадастровый номер: 64:48:010324:44		Номер этажа (этажей):	

полное наименование должности	 ДОКУМЕНТ ПОДПИСАН ЭЛЕКТРОННОЙ ПОДПИСЬЮ Сертификат: 009F0BDC181A023B64597F1E2579BEFB50 Владелец: ФЕДЕРАЛЬНАЯ СЛУЖБА ГОСУДАРСТВЕННОЙ РЕГИСТРАЦИИ, КАДАСТРА И КАРТОГРАФИИ Действителен: с 02.08.2024 по 26.10.2025	инициалы, фамилия

Здание			
вид объекта недвижимости			
Лист № 59 раздела 8	Всего листов раздела 8: 79	Всего разделов: 4	Всего листов выписки: 87
08.04.2025г. № КУВИ-001/2025-85658456			
Кадастровый номер: 64:48:010324:44		Номер этажа (этажей):	

полное наименование должности	 ДОКУМЕНТ ПОДПИСАН ЭЛЕКТРОННОЙ ПОДПИСЬЮ Сертификат: 009F0BDC181A023B64597F1E2579BEFB50 Владелец: ФЕДЕРАЛЬНАЯ СЛУЖБА ГОСУДАРСТВЕННОЙ РЕГИСТРАЦИИ, КАДАСТРА И КАРТОГРАФИИ Действителен: с 02.08.2024 по 26.10.2025	инициалы, фамилия

Здание			
вид объекта недвижимости			
Лист № 60 раздела 8	Всего листов раздела 8: 79	Всего разделов: 4	Всего листов выписки: 87
08.04.2025г. № КУВИ-001/2025-85658456			
Кадастровый номер: 64:48:010324:44		Номер этажа (этажей):	

полное наименование должности	 ДОКУМЕНТ ПОДПИСАН ЭЛЕКТРОННОЙ ПОДПИСЬЮ Сертификат: 009F0BDC181A023B64597F1E2579BEFB50 Владелец: ФЕДЕРАЛЬНАЯ СЛУЖБА ГОСУДАРСТВЕННОЙ РЕГИСТРАЦИИ, КАДАСТРА И КАРТОГРАФИИ Действителен: с 02.08.2024 по 26.10.2025	инициалы, фамилия

Здание			
вид объекта недвижимости			
Лист № 61 раздела 8	Всего листов раздела 8: 79	Всего разделов: 4	Всего листов выписки: 87
08.04.2025г. № КУВИ-001/2025-85658456			
Кадастровый номер: 64:48:010324:44		Номер этажа (этажей):	

полное наименование должности	 ДОКУМЕНТ ПОДПИСАН ЭЛЕКТРОННОЙ ПОДПИСЬЮ Сертификат: 009F0BDC181A023B64597F1E2579BEFB50 Владелец: ФЕДЕРАЛЬНАЯ СЛУЖБА ГОСУДАРСТВЕННОЙ РЕГИСТРАЦИИ, КАДАСТРА И КАРТОГРАФИИ Действителен: с 02.08.2024 по 26.10.2025	инициалы, фамилия

Здание			
вид объекта недвижимости			
Лист № 62 раздела 8	Всего листов раздела 8: 79	Всего разделов: 4	Всего листов выписки: 87
08.04.2025г. № КУВИ-001/2025-85658456			
Кадастровый номер: 64:48:010324:44		Номер этажа (этажей):	

полное наименование должности	 ДОКУМЕНТ ПОДПИСАН ЭЛЕКТРОННОЙ ПОДПИСЬЮ Сертификат: 009F0BDC181A023B64597F1E2579BEFB50 Владелец: ФЕДЕРАЛЬНАЯ СЛУЖБА ГОСУДАРСТВЕННОЙ РЕГИСТРАЦИИ, КАДАСТРА И КАРТОГРАФИИ Действителен: с 02.08.2024 по 26.10.2025	инициалы, фамилия

Здание			
вид объекта недвижимости			
Лист № 63 раздела 8	Всего листов раздела 8: 79	Всего разделов: 4	Всего листов выписки: 87
08.04.2025г. № КУВИ-001/2025-85658456			
Кадастровый номер: 64:48:010324:44		Номер этажа (этажей):	

полное наименование должности	 ДОКУМЕНТ ПОДПИСАН ЭЛЕКТРОННОЙ ПОДПИСЬЮ Сертификат: 009F0BDC181A023B64597F1E2579BEFB50 Владелец: ФЕДЕРАЛЬНАЯ СЛУЖБА ГОСУДАРСТВЕННОЙ РЕГИСТРАЦИИ, КАДАСТРА И КАРТОГРАФИИ Действителен: с 02.08.2024 по 26.10.2025	инициалы, фамилия

Здание			
вид объекта недвижимости			
Лист № 64 раздела 8	Всего листов раздела 8: 79	Всего разделов: 4	Всего листов выписки: 87
08.04.2025г. № КУВИ-001/2025-85658456			
Кадастровый номер: 64:48:010324:44		Номер этажа (этажей):	

полное наименование должности	 ДОКУМЕНТ ПОДПИСАН ЭЛЕКТРОННОЙ ПОДПИСЬЮ Сертификат: 009F0BDC181A023B64597F1E2579BEFB50 Владелец: ФЕДЕРАЛЬНАЯ СЛУЖБА ГОСУДАРСТВЕННОЙ РЕГИСТРАЦИИ, КАДАСТРА И КАРТОГРАФИИ Действителен: с 02.08.2024 по 26.10.2025	инициалы, фамилия

Здание			
вид объекта недвижимости			
Лист № 65 раздела 8	Всего листов раздела 8: 79	Всего разделов: 4	Всего листов выписки: 87
08.04.2025г. № КУВИ-001/2025-85658456			
Кадастровый номер: 64:48:010324:44		Номер этажа (этажей):	

полное наименование должности	 ДОКУМЕНТ ПОДПИСАН ЭЛЕКТРОННОЙ ПОДПИСЬЮ Сертификат: 009F0BDC181A023B64597F1E2579BEFB50 Владелец: ФЕДЕРАЛЬНАЯ СЛУЖБА ГОСУДАРСТВЕННОЙ РЕГИСТРАЦИИ, КАДАСТРА И КАРТОГРАФИИ Действителен: с 02.08.2024 по 26.10.2025	инициалы, фамилия

Здание			
вид объекта недвижимости			
Лист № 66 раздела 8	Всего листов раздела 8: 79	Всего разделов: 4	Всего листов выписки: 87
08.04.2025г. № КУВИ-001/2025-85658456			
Кадастровый номер: 64:48:010324:44		Номер этажа (этажей):	

полное наименование должности	 ДОКУМЕНТ ПОДПИСАН ЭЛЕКТРОННОЙ ПОДПИСЬЮ Сертификат: 009F0BDC181A023B64597F1E2579BEFB50 Владелец: ФЕДЕРАЛЬНАЯ СЛУЖБА ГОСУДАРСТВЕННОЙ РЕГИСТРАЦИИ, КАДАСТРА И КАРТОГРАФИИ Действителен: с 02.08.2024 по 26.10.2025	инициалы, фамилия

Здание			
вид объекта недвижимости			
Лист № 67 раздела 8	Всего листов раздела 8: 79	Всего разделов: 4	Всего листов выписки: 87
08.04.2025г. № КУВИ-001/2025-85658456			
Кадастровый номер: 64:48:010324:44		Номер этажа (этажей):	

полное наименование должности	 ДОКУМЕНТ ПОДПИСАН ЭЛЕКТРОННОЙ ПОДПИСЬЮ Сертификат: 009F0BDC181A023B64597F1E2579BEFB50 Владелец: ФЕДЕРАЛЬНАЯ СЛУЖБА ГОСУДАРСТВЕННОЙ РЕГИСТРАЦИИ, КАДАСТРА И КАРТОГРАФИИ Действителен: с 02.08.2024 по 26.10.2025	инициалы, фамилия

Здание			
вид объекта недвижимости			
Лист № 68 раздела 8	Всего листов раздела 8: 79	Всего разделов: 4	Всего листов выписки: 87
08.04.2025г. № КУВИ-001/2025-85658456			
Кадастровый номер: 64:48:010324:44		Номер этажа (этажей):	

полное наименование должности	 ДОКУМЕНТ ПОДПИСАН ЭЛЕКТРОННОЙ ПОДПИСЬЮ Сертификат: 009F0BDC181A023B64597F1E2579BEFB50 Владелец: ФЕДЕРАЛЬНАЯ СЛУЖБА ГОСУДАРСТВЕННОЙ РЕГИСТРАЦИИ, КАДАСТРА И КАРТОГРАФИИ Действителен: с 02.08.2024 по 26.10.2025	инициалы, фамилия

Здание			
вид объекта недвижимости			
Лист № 69 раздела 8	Всего листов раздела 8: 79	Всего разделов: 4	Всего листов выписки: 87
08.04.2025г. № КУВИ-001/2025-85658456			
Кадастровый номер: 64:48:010324:44		Номер этажа (этажей):	

полное наименование должности	 ДОКУМЕНТ ПОДПИСАН ЭЛЕКТРОННОЙ ПОДПИСЬЮ Сертификат: 009F0BDC181A023B64597F1E2579BEFB50 Владелец: ФЕДЕРАЛЬНАЯ СЛУЖБА ГОСУДАРСТВЕННОЙ РЕГИСТРАЦИИ, КАДАСТРА И КАРТОГРАФИИ Действителен: с 02.08.2024 по 26.10.2025	инициалы, фамилия

Здание			
вид объекта недвижимости			
Лист № 70 раздела 8	Всего листов раздела 8: 79	Всего разделов: 4	Всего листов выписки: 87
08.04.2025г. № КУВИ-001/2025-85658456			
Кадастровый номер: 64:48:010324:44		Номер этажа (этажей):	

полное наименование должности	 ДОКУМЕНТ ПОДПИСАН ЭЛЕКТРОННОЙ ПОДПИСЬЮ Сертификат: 009F0BDC181A023B64597F1E2579BEFB50 Владелец: ФЕДЕРАЛЬНАЯ СЛУЖБА ГОСУДАРСТВЕННОЙ РЕГИСТРАЦИИ, КАДАСТРА И КАРТОГРАФИИ Действителен: с 02.08.2024 по 26.10.2025	инициалы, фамилия

Здание			
вид объекта недвижимости			
Лист № 71 раздела 8	Всего листов раздела 8: 79	Всего разделов: 4	Всего листов выписки: 87
08.04.2025г. № КУВИ-001/2025-85658456			
Кадастровый номер: 64:48:010324:44		Номер этажа (этажей):	

полное наименование должности	 ДОКУМЕНТ ПОДПИСАН ЭЛЕКТРОННОЙ ПОДПИСЬЮ Сертификат: 009F0BDC181A023B64597F1E2579BEFB50 Владелец: ФЕДЕРАЛЬНАЯ СЛУЖБА ГОСУДАРСТВЕННОЙ РЕГИСТРАЦИИ, КАДАСТРА И КАРТОГРАФИИ Действителен: с 02.08.2024 по 26.10.2025	инициалы, фамилия

Здание			
вид объекта недвижимости			
Лист № 72 раздела 8	Всего листов раздела 8: 79	Всего разделов: 4	Всего листов выписки: 87
08.04.2025г. № КУВИ-001/2025-85658456			
Кадастровый номер: 64:48:010324:44		Номер этажа (этажей):	

полное наименование должности	 ДОКУМЕНТ ПОДПИСАН ЭЛЕКТРОННОЙ ПОДПИСЬЮ Сертификат: 009F0BDC181A023B64597F1E2579BEFB50 Владелец: ФЕДЕРАЛЬНАЯ СЛУЖБА ГОСУДАРСТВЕННОЙ РЕГИСТРАЦИИ, КАДАСТРА И КАРТОГРАФИИ Действителен: с 02.08.2024 по 26.10.2025	инициалы, фамилия

Здание			
вид объекта недвижимости			
Лист № 73 раздела 8	Всего листов раздела 8: 79	Всего разделов: 4	Всего листов выписки: 87
08.04.2025г. № КУВИ-001/2025-85658456			
Кадастровый номер: 64:48:010324:44		Номер этажа (этажей):	

полное наименование должности	 ДОКУМЕНТ ПОДПИСАН ЭЛЕКТРОННОЙ ПОДПИСЬЮ Сертификат: 009F0BDC181A023B64597F1E2579BEFB50 Владелец: ФЕДЕРАЛЬНАЯ СЛУЖБА ГОСУДАРСТВЕННОЙ РЕГИСТРАЦИИ, КАДАСТРА И КАРТОГРАФИИ Действителен: с 02.08.2024 по 26.10.2025	инициалы, фамилия

Здание			
вид объекта недвижимости			
Лист № 74 раздела 8	Всего листов раздела 8: 79	Всего разделов: 4	Всего листов выписки: 87
08.04.2025г. № КУВИ-001/2025-85658456			
Кадастровый номер: 64:48:010324:44		Номер этажа (этажей):	

полное наименование должности	 ДОКУМЕНТ ПОДПИСАН ЭЛЕКТРОННОЙ ПОДПИСЬЮ Сертификат: 009F0BDC181A023B64597F1E2579BEFB50 Владелец: ФЕДЕРАЛЬНАЯ СЛУЖБА ГОСУДАРСТВЕННОЙ РЕГИСТРАЦИИ, КАДАСТРА И КАРТОГРАФИИ Действителен: с 02.08.2024 по 26.10.2025	инициалы, фамилия


Здание			
вид объекта недвижимости			
Лист № 75 раздела 8	Всего листов раздела 8: 79	Всего разделов: 4	Всего листов выписки: 87
08.04.2025г. № КУВИ-001/2025-85658456			
Кадастровый номер: 64:48:010324:44		Номер этажа (этажей):	

полное наименование должности	 ДОКУМЕНТ ПОДПИСАН ЭЛЕКТРОННОЙ ПОДПИСЬЮ Сертификат: 009F0BDC181A023B64597F1E2579BEFB50 Владелец: ФЕДЕРАЛЬНАЯ СЛУЖБА ГОСУДАРСТВЕННОЙ РЕГИСТРАЦИИ, КАДАСТРА И КАРТОГРАФИИ Действителен: с 02.08.2024 по 26.10.2025	инициалы, фамилия

Здание			
вид объекта недвижимости			
Лист № 76 раздела 8	Всего листов раздела 8: 79	Всего разделов: 4	Всего листов выписки: 87
08.04.2025г. № КУВИ-001/2025-85658456			
Кадастровый номер: 64:48:010324:44		Номер этажа (этажей):	

полное наименование должности	 ДОКУМЕНТ ПОДПИСАН ЭЛЕКТРОННОЙ ПОДПИСЬЮ Сертификат: 009F0BDC181A023B64597F1E2579BEFB50 Владелец: ФЕДЕРАЛЬНАЯ СЛУЖБА ГОСУДАРСТВЕННОЙ РЕГИСТРАЦИИ, КАДАСТРА И КАРТОГРАФИИ Действителен: с 02.08.2024 по 26.10.2025	инициалы, фамилия

Здание			
вид объекта недвижимости			
Лист № 77 раздела 8	Всего листов раздела 8: 79	Всего разделов: 4	Всего листов выписки: 87
08.04.2025г. № КУВИ-001/2025-85658456			
Кадастровый номер: 64:48:010324:44		Номер этажа (этажей): 5	

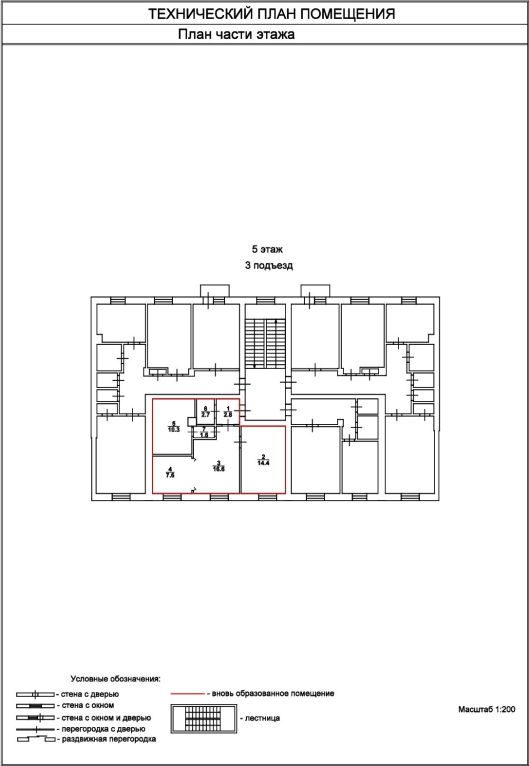

Масштаб 1:200




ДОКУМЕНТ ПОДПИСАН
ЭЛЕКТРОННОЙ ПОДПИСЬЮ

Сертификат: 009F0BDC181A023B64597F1E2579BEFB50
Владелец: ФЕДЕРАЛЬНАЯ СЛУЖБА ГОСУДАРСТВЕННОЙ
РЕГИСТРАЦИИ, КАДАСТРА И КАРТОГРАФИИ
Действителен: с 02.08.2024 по 26.10.2025

полное наименование должности	инициалы, фамилия
-------------------------------	-------------------

Здание			
вид объекта недвижимости			
Лист № 78 раздела 8	Всего листов раздела 8: 79	Всего разделов: 4	Всего листов выписки: 87
08.04.2025г. № КУВИ-001/2025-85658456			
Кадастровый номер: 64:48:010324:44		Номер этажа (этажей): 1	

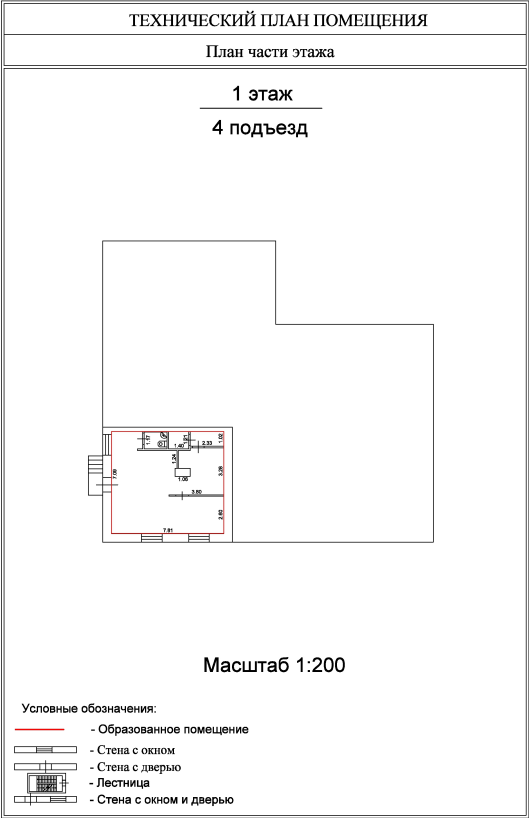

Масштаб 1



ДОКУМЕНТ ПОДПИСАН
ЭЛЕКТРОННОЙ ПОДПИСЬЮ


Сертификат: 009F0BDC181A023B64597F1E2579BEFB50

Владелец: ФЕДЕРАЛЬНАЯ СЛУЖБА ГОСУДАРСТВЕННОЙ
РЕГИСТРАЦИИ, КАДАСТРА И КАРТОГРАФИИ
Действителен: с 02.08.2024 по 26.10.2025

полное наименование должности

инициалы, фамилия

Здание			
вид объекта недвижимости			
Лист № 79 раздела 8	Всего листов раздела 8: 79	Всего разделов: 4	Всего листов выписки: 87
08.04.2025г. № КУВИ-001/2025-85658456			
Кадастровый номер: 64:48:010324:44		Номер этажа (этажей): 1	

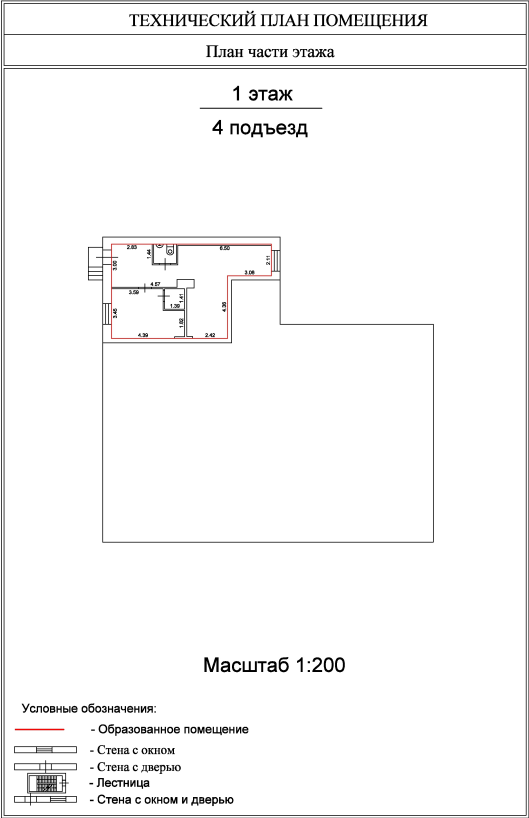

Масштаб 1



ДОКУМЕНТ ПОДПИСАН
ЭЛЕКТРОННОЙ ПОДПИСЬЮ

Сертификат: 009F0BDC181A023B64597F1E2579BEFB50
Владелец: ФЕДЕРАЛЬНАЯ СЛУЖБА ГОСУДАРСТВЕННОЙ
РЕГИСТРАЦИИ, КАДАСТРА И КАРТОГРАФИИ
Действителен: с 02.08.2024 по 26.10.2025

полное наименование должности	инициалы, фамилия
-------------------------------	-------------------

Филиал публично-правовой компании «Роскадастр» по Саратовской области
полное наименование органа регистрации прав
Выписка из Единого государственного реестра недвижимости об объекте недвижимости

Сведения о характеристиках объекта недвижимости

На основании запроса от 08.04.2025, поступившего на рассмотрение 08.04.2025, сообщаем, что согласно записям Единого государственного реестра недвижимости:

Раздел 1 Лист 1

Здание	
вид объекта недвижимости	
Лист № 1 раздела 1	Всего листов раздела 1: 2
Всего разделов: 4	
Всего листов выписки: 49	
08.04.2025г. № КУВИ-001/2025-85658064	
Кадастровый номер:	64:48:000000:24799
Номер кадастрового квартала:	64:48:000000
Дата присвоения кадастрового номера:	04.07.2012
Ранее присвоенный государственный учетный номер:	Инвентарный номер 63:401:001:000618540/00А1
Местоположение:	Саратовская область, г Саратов, наб Космонавтов, д 1
Площадь:	1929
Назначение:	Многоквартирный дом
Наименование:	Многоквартирный дом
Количество этажей, в том числе подземных этажей:	6, в том числе подземных 0
Материал наружных стен:	Кирпичные
Год ввода в эксплуатацию по завершении строительства:	данные отсутствуют
Год завершения строительства:	1964
Кадастровая стоимость, руб.:	99987708.84
Кадастровые номера иных объектов недвижимости, в пределах которых расположен объект недвижимости:	64:48:010324:24
Кадастровые номера помещений, машино-мест, расположенных в здании или сооружении:	64:48:000000:182901, 64:48:000000:182903, 64:48:000000:182905, 64:48:000000:182906, 64:48:000000:182907, 64:48:000000:182909, 64:48:000000:182912, 64:48:000000:182913, 64:48:000000:182917, 64:48:000000:182919, 64:48:000000:182921, 64:48:000000:182924, 64:48:000000:182925, 64:48:000000:182926, 64:48:000000:182927, 64:48:000000:182933, 64:48:000000:182934, 64:48:000000:182935, 64:48:000000:182937, 64:48:000000:182938, 64:48:000000:182940, 64:48:000000:214399, 64:48:010324:549, 64:48:010324:552, 64:48:010324:572, 64:48:010324:574, 64:48:010324:575, 64:48:010324:590, 64:48:010324:604, 64:48:010324:605, 64:48:010324:620, 64:48:010324:654, 64:48:010324:659, 64:48:010324:662, 64:48:010324:668, 64:48:010324:674, 64:48:010324:677, 64:48:010324:679, 64:48:010324:680, 64:48:010324:682, 64:48:010324:684, 64:48:010324:688, 64:48:010324:697



ДОКУМЕНТ ПОДПИСАН
ЭЛЕКТРОННОЙ ПОДПИСЬЮ

Сертификат: 009F0BDC181A023B64597F1E2579BEFB50

Владелец: ФЕДЕРАЛЬНАЯ СЛУЖБА ГОСУДАРСТВЕННОЙ
РЕГИСТРАЦИИ, КАДАСТРА И КАРТОГРАФИИ

Действителен: с 02.08.2024 по 26.10.2025

полное наименование должности

инициалы, фамилия


Здание			
вид объекта недвижимости			
Лист № 2 раздела 1	Всего листов раздела 1: 2	Всего разделов: 4	Всего листов выписки: 49
08.04.2025г. № КУВИ-001/2025-85658064			
Кадастровый номер:		64:48:000000:24799	
Кадастровые номера объектов недвижимости, из которых образован объект недвижимости:		данные отсутствуют	
Кадастровые номера образованных объектов недвижимости:		данные отсутствуют	
Сведения о включении объекта недвижимости в состав предприятия как имущественного комплекса:		данные отсутствуют	
Сведения о включении объекта недвижимости в состав единого недвижимого комплекса:		данные отсутствуют	
Виды разрешенного использования:		данные отсутствуют	
Сведения о включении объекта недвижимости в реестр объектов культурного наследия:		данные отсутствуют	
Сведения о кадастровом инженере:		дата завершения кадастровых работ: 10.10.2007	
Статус записи об объекте недвижимости:		Сведения об объекте недвижимости имеют статус "актуальные, ранее учтенные"	
Особые отметки:		Сведения, необходимые для заполнения разделов: 2 - Сведения о зарегистрированных правах; 6 - Сведения о частях объекта недвижимости, отсутствуют.	
Получатель выписки:		Малюгин Владислав Валерьевич	

полное наименование должности	 ДОКУМЕНТ ПОДПИСАН ЭЛЕКТРОННОЙ ПОДПИСЬЮ Сертификат: 009F0BDC181A023B64597F1E2579BEFB50 Владелец: ФЕДЕРАЛЬНАЯ СЛУЖБА ГОСУДАРСТВЕННОЙ РЕГИСТРАЦИИ, КАДАСТРА И КАРТОГРАФИИ Действителен: с 02.08.2024 по 26.10.2025	инициалы, фамилия

Выписка из Единого государственного реестра недвижимости об объекте недвижимости
Описание местоположения объекта недвижимости

Здание			
вид объекта недвижимости			
Лист № 1 раздела 5	Всего листов раздела 5: 1	Всего разделов: 4	Всего листов выписки: 49
08.04.2025г. № КУВИ-001/2025-85658064			
Кадастровый номер:		64:48:000000:24799	

Схема расположения объекта недвижимости (части объекта недвижимости) на земельном участке(ах)

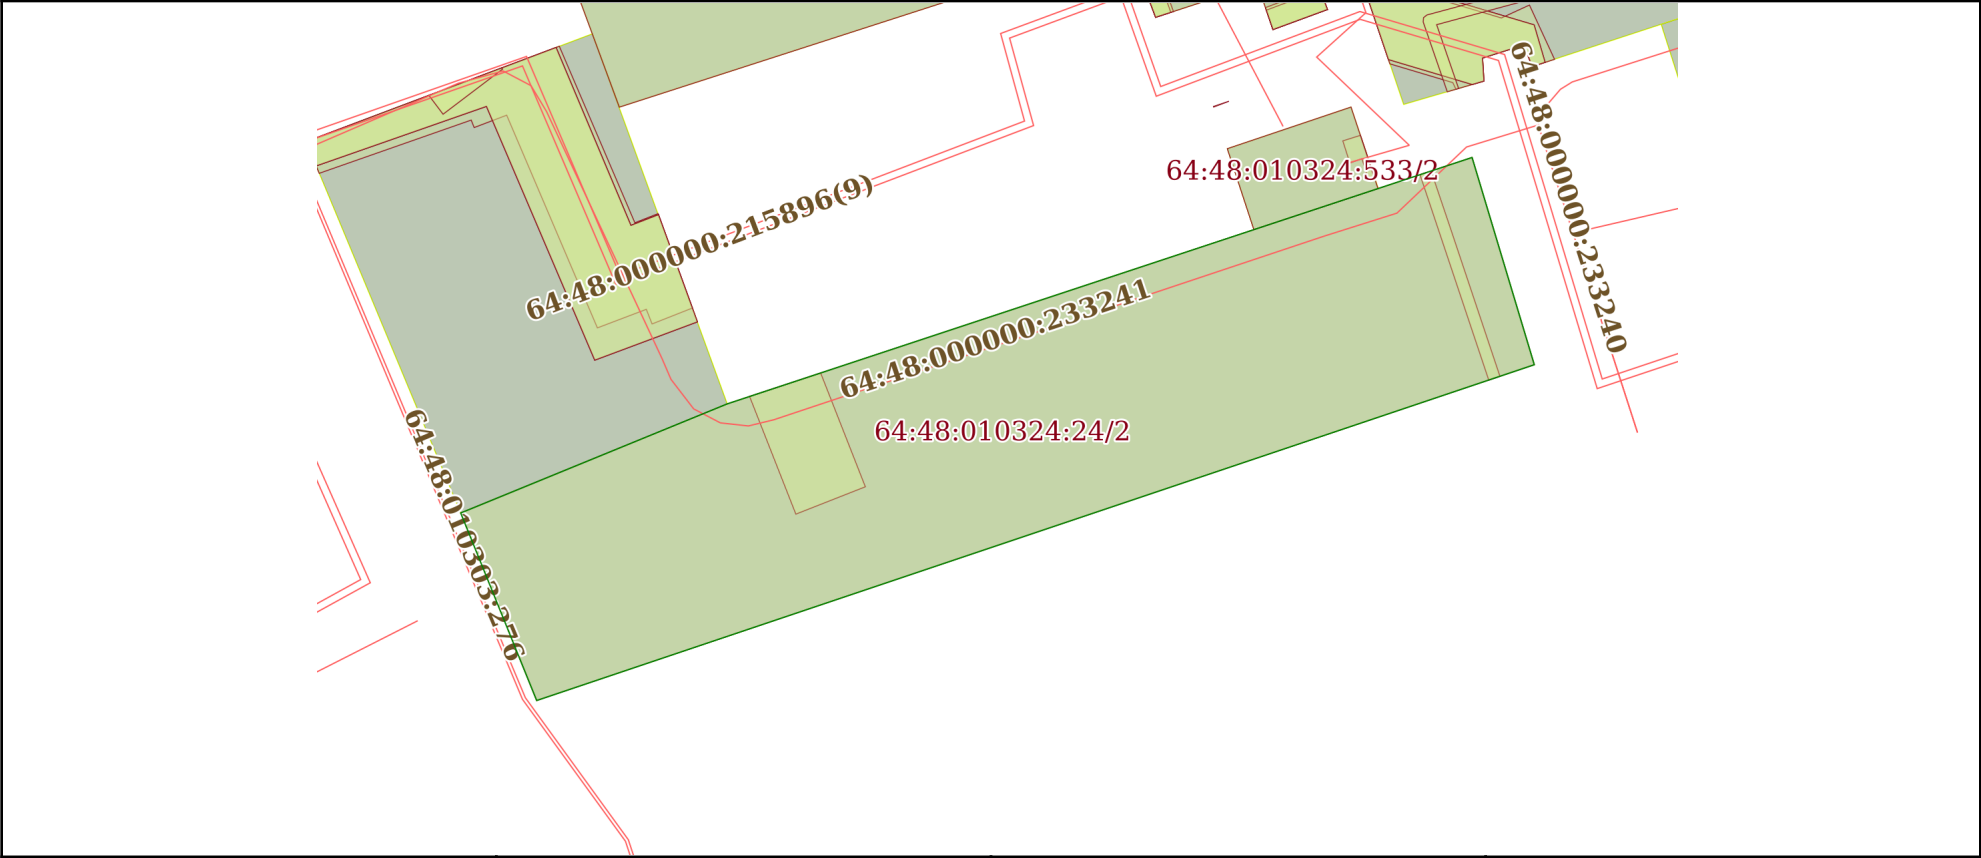

Масштаб 1:700	Условные обозначения:		
---------------	-----------------------	--	--

полное наименование должности	 ДОКУМЕНТ ПОДПИСАН ЭЛЕКТРОННОЙ ПОДПИСЬЮ Сертификат: 009F0BDC181A023B64597F1E2579BEFB50 Владелец: ФЕДЕРАЛЬНАЯ СЛУЖБА ГОСУДАРСТВЕННОЙ РЕГИСТРАЦИИ, КАДАСТРА И КАРТОГРАФИИ Действителен: с 02.08.2024 по 26.10.2025	инициалы, фамилия

Выписка из Единого государственного реестра недвижимости об объекте недвижимости
Перечень помещений, машино-мест, расположенных в здании, сооружении

Здание			
вид объекта недвижимости			
Лист № 1 раздела 7	Всего листов раздела 7: 3	Всего разделов: 4	Всего листов выписки: 49
08.04.2025г. № КУВИ-001/2025-85658064			
Кадастровый номер:		64:48:000000:24799	

N п/п	Кадастровый номер помещения, машино-места	Номер этажа (этажей)	Обозначение (номер) помещения, машино-места на поэтажном плане	Назначение помещения	Вид разрешенного использования	Площадь, м2
1	64:48:000000:182901	3	109	Жилое квартира	данные отсутствуют	31.4
2	64:48:000000:182903	4	115	Жилое квартира	данные отсутствуют	44.9
3	64:48:000000:182905	5	98	Жилое квартира	данные отсутствуют	44.8
4	64:48:000000:182906	5	100	Жилое квартира	данные отсутствуют	32.2
5	64:48:000000:182907	1	81	Жилое квартира	данные отсутствуют	43
6	64:48:000000:182909	1	84	Жилое квартира	данные отсутствуют	30.9
7	64:48:000000:182912	1	104	Жилое квартира	данные отсутствуют	43.3
8	64:48:000000:182913	2	107	Жилое квартира	данные отсутствуют	46.5
9	64:48:000000:182917	4	96	Жилое квартира	данные отсутствуют	31.9
10	64:48:000000:182919	5	120	Жилое квартира	данные отсутствуют	42.4
11	64:48:000000:182921	4	113	Жилое квартира	данные отсутствуют	31
12	64:48:000000:182924	2	106	Жилое квартира	данные отсутствуют	42.1
13	64:48:000000:182925	2	108	Жилое квартира	данные отсутствуют	42.8
14	64:48:000000:182926	3	89	Жилое квартира	данные отсутствуют	43.1

полное наименование должности		 ДОКУМЕНТ ПОДПИСАН ЭЛЕКТРОННОЙ ПОДПИСЬЮ Сертификат: 009F0BDC181A023B64597F1E2579BEFB50 Владелец: ФЕДЕРАЛЬНАЯ СЛУЖБА ГОСУДАРСТВЕННОЙ РЕГИСТРАЦИИ, КАДАСТРА И КАРТОГРАФИИ Действителен: с 02.08.2024 по 26.10.2025	инициалы, фамилия

Здание						
вид объекта недвижимости						
Лист № 2 раздела 7		Всего листов раздела 7: 3		Всего разделов: 4		Всего листов выписки: 49
08.04.2025г. № КУВИ-001/2025-85658064						
Кадастровый номер:			64:48:000000:24799			
15	64:48:000000:182927	3	данные отсутствуют	Жилое квартира	данные отсутствуют	45.1
16	64:48:000000:182933	4	114	Жилое квартира	данные отсутствуют	42.3
17	64:48:000000:182934	4	116	Жилое квартира	данные отсутствуют	42.6
18	64:48:000000:182935	2	85	Жилое квартира	данные отсутствуют	43.2
19	64:48:000000:182937	2	105	Жилое квартира	данные отсутствуют	31
20	64:48:000000:182938	2	88	Жилое квартира	данные отсутствуют	31.2
21	64:48:000000:182940	1	102	Жилое квартира	данные отсутствуют	42.2
22	64:48:000000:214399	Цокольный	77	Жилое квартира	данные отсутствуют	41.6
23	64:48:010324:549	5	данные отсутствуют	Жилое квартира	данные отсутствуют	45.8
24	64:48:010324:552	2	данные отсутствуют	Жилое квартира	данные отсутствуют	42
25	64:48:010324:572	2-й НАДЗЕМНЫЙ	данные отсутствуют	Жилое квартира	данные отсутствуют	45.3
26	64:48:010324:574	3	данные отсутствуют	Жилое квартира	данные отсутствуют	42.6
27	64:48:010324:575	4-й НАДЗЕМНЫЙ	данные отсутствуют	Жилое квартира	данные отсутствуют	45.2
28	64:48:010324:590	5-й НАДЗЕМНЫЙ	данные отсутствуют	Жилое квартира	данные отсутствуют	42.5
29	64:48:010324:604	ЦОКОЛЬНЫЙ	данные отсутствуют	Жилое квартира	данные отсутствуют	41.2
30	64:48:010324:605	3	данные отсутствуют	Жилое квартира	данные отсутствуют	45.5
31	64:48:010324:620	4-й НАДЗЕМНЫЙ	данные отсутствуют	Жилое квартира	данные отсутствуют	42.7



ДОКУМЕНТ ПОДПИСАН
ЭЛЕКТРОННОЙ ПОДПИСЬЮ

Сертификат: 009F0BDC181A023B64597F1E2579BEFB50

Владелец: ФЕДЕРАЛЬНАЯ СЛУЖБА ГОСУДАРСТВЕННОЙ
РЕГИСТРАЦИИ, КАДАСТРА И КАРТОГРАФИИ
Действителен: с 02.08.2024 по 26.10.2025

полное наименование должности

инициалы, фамилия

Здание						
вид объекта недвижимости						
Лист № 3 раздела 7		Всего листов раздела 7: 3		Всего разделов: 4		Всего листов выписки: 49
08.04.2025г. № КУВИ-001/2025-85658064						
Кадастровый номер:			64:48:000000:24799			
32	64:48:010324:654	5-Й НАДЗЕМНЫЙ	данные отсутствуют	Жилое квартира	данные отсутствуют	42.4
33	64:48:010324:659	1-Й НАДЗЕМНЫЙ	данные отсутствуют	Жилое квартира	данные отсутствуют	42.4
34	64:48:010324:662	3	данные отсутствуют	Жилое квартира	данные отсутствуют	43
35	64:48:010324:668	5-Й НАДЗЕМНЫЙ	данные отсутствуют	Жилое квартира	данные отсутствуют	44.8
36	64:48:010324:674	5-Й НАДЗЕМНЫЙ	данные отсутствуют	Жилое квартира	данные отсутствуют	43.5
37	64:48:010324:677	цокольный	данные отсутствуют	Жилое квартира	данные отсутствуют	43.9
38	64:48:010324:679	4	данные отсутствуют	Жилое квартира	данные отсутствуют	43.4
39	64:48:010324:680	5-Й НАДЗЕМНЫЙ	данные отсутствуют	Жилое квартира	данные отсутствуют	30.9
40	64:48:010324:682	1	данные отсутствуют	Жилое квартира	данные отсутствуют	44.7
41	64:48:010324:684	ЦОКОЛЬНЫЙ	данные отсутствуют	Жилое квартира	данные отсутствуют	30.1
42	64:48:010324:688	3-Й НАДЗЕМНЫЙ	данные отсутствуют	Жилое квартира	данные отсутствуют	42.9
43	64:48:010324:697	1-Й НАДЗЕМНЫЙ	данные отсутствуют	Жилое квартира	данные отсутствуют	30.9



ДОКУМЕНТ ПОДПИСАН
ЭЛЕКТРОННОЙ ПОДПИСЬЮ

Сертификат: 009F0BDC181A023B64597F1E2579BEFB50

Владелец: ФЕДЕРАЛЬНАЯ СЛУЖБА ГОСУДАРСТВЕННОЙ
РЕГИСТРАЦИИ, КАДАСТРА И КАРТОГРАФИИ
Действителен: с 02.08.2024 по 26.10.2025

полное наименование должности


инициалы, фамилия

Выписка из Единого государственного реестра недвижимости об объекте недвижимости
План расположения помещения, машино-места на этаже (плане этажа)

Здание			
вид объекта недвижимости			
Лист № 1 раздела 8	Всего листов раздела 8: 43	Всего разделов: 4	Всего листов выписки: 49
08.04.2025г. № КУВИ-001/2025-85658064			
Кадастровый номер: 64:48:000000:24799		Номер этажа (этажей):	

полное наименование должности	 ДОКУМЕНТ ПОДПИСАН ЭЛЕКТРОННОЙ ПОДПИСЬЮ Сертификат: 009F0BDC181A023B64597F1E2579BEFB50 Владелец: ФЕДЕРАЛЬНАЯ СЛУЖБА ГОСУДАРСТВЕННОЙ РЕГИСТРАЦИИ, КАДАСТРА И КАРТОГРАФИИ Действителен: с 02.08.2024 по 26.10.2025	инициалы, фамилия

Здание			
вид объекта недвижимости			
Лист № 2 раздела 8	Всего листов раздела 8: 43	Всего разделов: 4	Всего листов выписки: 49
08.04.2025г. № КУВИ-001/2025-85658064			
Кадастровый номер: 64:48:000000:24799		Номер этажа (этажей): 4	

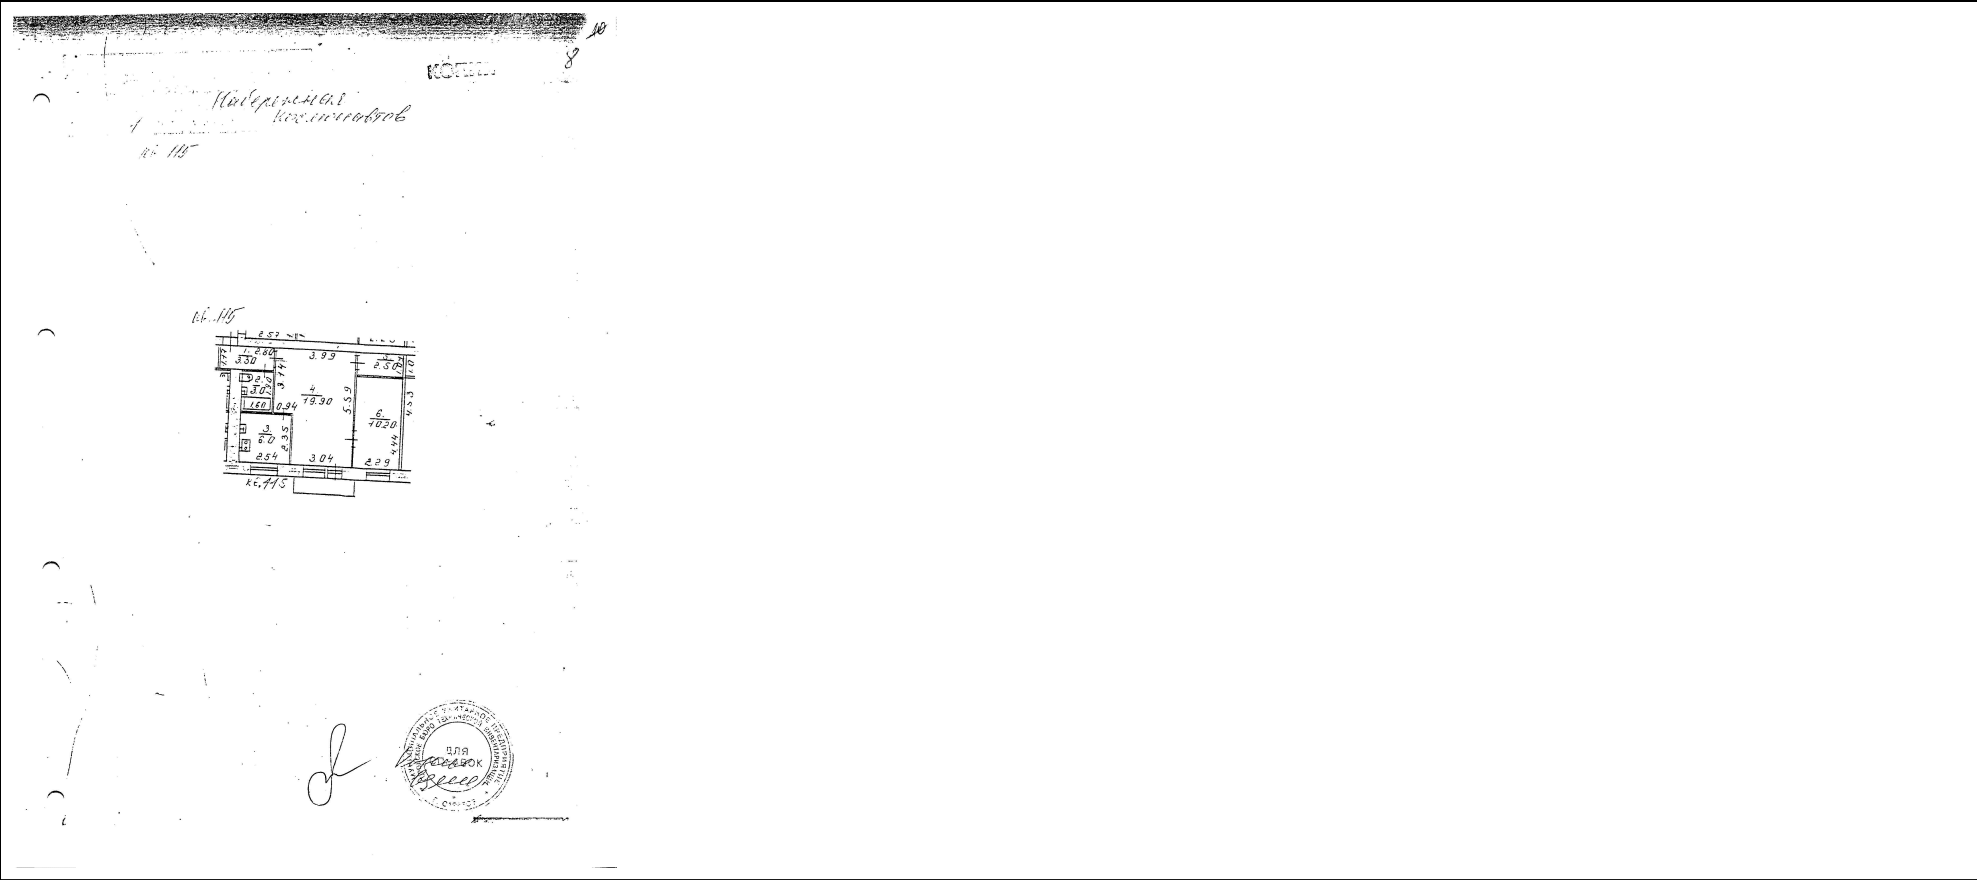

Масштаб 1

полное наименование должности	 ДОКУМЕНТ ПОДПИСАН ЭЛЕКТРОННОЙ ПОДПИСЬЮ Сертификат: 009F0BDC181A023B64597F1E2579BEFB50 Владелец: ФЕДЕРАЛЬНАЯ СЛУЖБА ГОСУДАРСТВЕННОЙ РЕГИСТРАЦИИ, КАДАСТРА И КАРТОГРАФИИ Действителен: с 02.08.2024 по 26.10.2025	инициалы, фамилия

Здание			
вид объекта недвижимости			
Лист № 3 раздела 8	Всего листов раздела 8: 43	Всего разделов: 4	Всего листов выписки: 49
08.04.2025г. № КУВИ-001/2025-85658064			
Кадастровый номер: 64:48:000000:24799		Номер этажа (этажей):	

полное наименование должности	 ДОКУМЕНТ ПОДПИСАН ЭЛЕКТРОННОЙ ПОДПИСЬЮ Сертификат: 009F0BDC181A023B64597F1E2579BEFB50 Владелец: ФЕДЕРАЛЬНАЯ СЛУЖБА ГОСУДАРСТВЕННОЙ РЕГИСТРАЦИИ, КАДАСТРА И КАРТОГРАФИИ Действителен: с 02.08.2024 по 26.10.2025	инициалы, фамилия

Здание			
вид объекта недвижимости			
Лист № 4 раздела 8	Всего листов раздела 8: 43	Всего разделов: 4	Всего листов выписки: 49
08.04.2025г. № КУВИ-001/2025-85658064			
Кадастровый номер: 64:48:000000:24799		Номер этажа (этажей):	

полное наименование должности	 ДОКУМЕНТ ПОДПИСАН ЭЛЕКТРОННОЙ ПОДПИСЬЮ Сертификат: 009F0BDC181A023B64597F1E2579BEFB50 Владелец: ФЕДЕРАЛЬНАЯ СЛУЖБА ГОСУДАРСТВЕННОЙ РЕГИСТРАЦИИ, КАДАСТРА И КАРТОГРАФИИ Действителен: с 02.08.2024 по 26.10.2025	инициалы, фамилия

Здание			
вид объекта недвижимости			
Лист № 5 раздела 8	Всего листов раздела 8: 43	Всего разделов: 4	Всего листов выписки: 49
08.04.2025г. № КУВИ-001/2025-85658064			
Кадастровый номер: 64:48:000000:24799		Номер этажа (этажей):	

полное наименование должности	 ДОКУМЕНТ ПОДПИСАН ЭЛЕКТРОННОЙ ПОДПИСЬЮ Сертификат: 009F0BDC181A023B64597F1E2579BEFB50 Владелец: ФЕДЕРАЛЬНАЯ СЛУЖБА ГОСУДАРСТВЕННОЙ РЕГИСТРАЦИИ, КАДАСТРА И КАРТОГРАФИИ Действителен: с 02.08.2024 по 26.10.2025	инициалы, фамилия

Здание			
вид объекта недвижимости			
Лист № 6 раздела 8	Всего листов раздела 8: 43	Всего разделов: 4	Всего листов выписки: 49
08.04.2025г. № КУВИ-001/2025-85658064			
Кадастровый номер: 64:48:000000:24799		Номер этажа (этажей):	

полное наименование должности	 ДОКУМЕНТ ПОДПИСАН ЭЛЕКТРОННОЙ ПОДПИСЬЮ Сертификат: 009F0BDC181A023B64597F1E2579BEFB50 Владелец: ФЕДЕРАЛЬНАЯ СЛУЖБА ГОСУДАРСТВЕННОЙ РЕГИСТРАЦИИ, КАДАСТРА И КАРТОГРАФИИ Действителен: с 02.08.2024 по 26.10.2025	инициалы, фамилия

Здание			
вид объекта недвижимости			
Лист № 7 раздела 8	Всего листов раздела 8: 43	Всего разделов: 4	Всего листов выписки: 49
08.04.2025г. № КУВИ-001/2025-85658064			
Кадастровый номер: 64:48:000000:24799		Номер этажа (этажей):	

полное наименование должности	 ДОКУМЕНТ ПОДПИСАН ЭЛЕКТРОННОЙ ПОДПИСЬЮ Сертификат: 009F0BDC181A023B64597F1E2579BEFB50 Владелец: ФЕДЕРАЛЬНАЯ СЛУЖБА ГОСУДАРСТВЕННОЙ РЕГИСТРАЦИИ, КАДАСТРА И КАРТОГРАФИИ Действителен: с 02.08.2024 по 26.10.2025	инициалы, фамилия

Здание			
вид объекта недвижимости			
Лист № 8 раздела 8	Всего листов раздела 8: 43	Всего разделов: 4	Всего листов выписки: 49
08.04.2025г. № КУВИ-001/2025-85658064			
Кадастровый номер: 64:48:000000:24799		Номер этажа (этажей):	

полное наименование должности	 ДОКУМЕНТ ПОДПИСАН ЭЛЕКТРОННОЙ ПОДПИСЬЮ Сертификат: 009F0BDC181A023B64597F1E2579BEFB50 Владелец: ФЕДЕРАЛЬНАЯ СЛУЖБА ГОСУДАРСТВЕННОЙ РЕГИСТРАЦИИ, КАДАСТРА И КАРТОГРАФИИ Действителен: с 02.08.2024 по 26.10.2025	инициалы, фамилия

Здание			
вид объекта недвижимости			
Лист № 9 раздела 8	Всего листов раздела 8: 43	Всего разделов: 4	Всего листов выписки: 49
08.04.2025г. № КУВИ-001/2025-85658064			
Кадастровый номер: 64:48:000000:24799		Номер этажа (этажей):	

полное наименование должности	 ДОКУМЕНТ ПОДПИСАН ЭЛЕКТРОННОЙ ПОДПИСЬЮ Сертификат: 009F0BDC181A023B64597F1E2579BEFB50 Владелец: ФЕДЕРАЛЬНАЯ СЛУЖБА ГОСУДАРСТВЕННОЙ РЕГИСТРАЦИИ, КАДАСТРА И КАРТОГРАФИИ Действителен: с 02.08.2024 по 26.10.2025	инициалы, фамилия

Здание			
вид объекта недвижимости			
Лист № 10 раздела 8	Всего листов раздела 8: 43	Всего разделов: 4	Всего листов выписки: 49
08.04.2025г. № КУВИ-001/2025-85658064			
Кадастровый номер: 64:48:000000:24799		Номер этажа (этажей):	

полное наименование должности	 ДОКУМЕНТ ПОДПИСАН ЭЛЕКТРОННОЙ ПОДПИСЬЮ Сертификат: 009F0BDC181A023B64597F1E2579BEFB50 Владелец: ФЕДЕРАЛЬНАЯ СЛУЖБА ГОСУДАРСТВЕННОЙ РЕГИСТРАЦИИ, КАДАСТРА И КАРТОГРАФИИ Действителен: с 02.08.2024 по 26.10.2025	инициалы, фамилия

Здание			
вид объекта недвижимости			
Лист № 11 раздела 8	Всего листов раздела 8: 43	Всего разделов: 4	Всего листов выписки: 49
08.04.2025г. № КУВИ-001/2025-85658064			
Кадастровый номер: 64:48:000000:24799		Номер этажа (этажей):	

полное наименование должности	 ДОКУМЕНТ ПОДПИСАН ЭЛЕКТРОННОЙ ПОДПИСЬЮ Сертификат: 009F0BDC181A023B64597F1E2579BEFB50 Владелец: ФЕДЕРАЛЬНАЯ СЛУЖБА ГОСУДАРСТВЕННОЙ РЕГИСТРАЦИИ, КАДАСТРА И КАРТОГРАФИИ Действителен: с 02.08.2024 по 26.10.2025	инициалы, фамилия

Здание			
вид объекта недвижимости			
Лист № 12 раздела 8	Всего листов раздела 8: 43	Всего разделов: 4	Всего листов выписки: 49
08.04.2025г. № КУВИ-001/2025-85658064			
Кадастровый номер: 64:48:000000:24799		Номер этажа (этажей):	

полное наименование должности	 ДОКУМЕНТ ПОДПИСАН ЭЛЕКТРОННОЙ ПОДПИСЬЮ Сертификат: 009F0BDC181A023B64597F1E2579BEFB50 Владелец: ФЕДЕРАЛЬНАЯ СЛУЖБА ГОСУДАРСТВЕННОЙ РЕГИСТРАЦИИ, КАДАСТРА И КАРТОГРАФИИ Действителен: с 02.08.2024 по 26.10.2025	инициалы, фамилия

Здание			
вид объекта недвижимости			
Лист № 13 раздела 8	Всего листов раздела 8: 43	Всего разделов: 4	Всего листов выписки: 49
08.04.2025г. № КУВИ-001/2025-85658064			
Кадастровый номер: 64:48:000000:24799		Номер этажа (этажей):	

полное наименование должности	 ДОКУМЕНТ ПОДПИСАН ЭЛЕКТРОННОЙ ПОДПИСЬЮ Сертификат: 009F0BDC181A023B64597F1E2579BEFB50 Владелец: ФЕДЕРАЛЬНАЯ СЛУЖБА ГОСУДАРСТВЕННОЙ РЕГИСТРАЦИИ, КАДАСТРА И КАРТОГРАФИИ Действителен: с 02.08.2024 по 26.10.2025	инициалы, фамилия

Здание			
вид объекта недвижимости			
Лист № 14 раздела 8	Всего листов раздела 8: 43	Всего разделов: 4	Всего листов выписки: 49
08.04.2025г. № КУВИ-001/2025-85658064			
Кадастровый номер: 64:48:000000:24799		Номер этажа (этажей): 3	

жмности в
нтаризация»
нности на
ство о праве
о праве на
акона РСФСР
следующими
нем юстиции
кунова

ПЛАН КВАРТИРЫ


Адресные ориентиры:
г. Саратов ул. Наб. Космонавтов
дом 1, кв. 89

Копия верна
Техник

16.09.2004
Акимова И.В. *Аки* МП

Масштаб 1

полное наименование должности	ДОКУМЕНТ ПОДПИСАН ЭЛЕКТРОННОЙ ПОДПИСЬЮ Сертификат: 009F0BDC181A023B64597F1E2579BEFB50 Владелец: ФЕДЕРАЛЬНАЯ СЛУЖБА ГОСУДАРСТВЕННОЙ РЕГИСТРАЦИИ, КАДАСТРА И КАРТОГРАФИИ Действителен: с 02.08.2024 по 26.10.2025	инициалы, фамилия

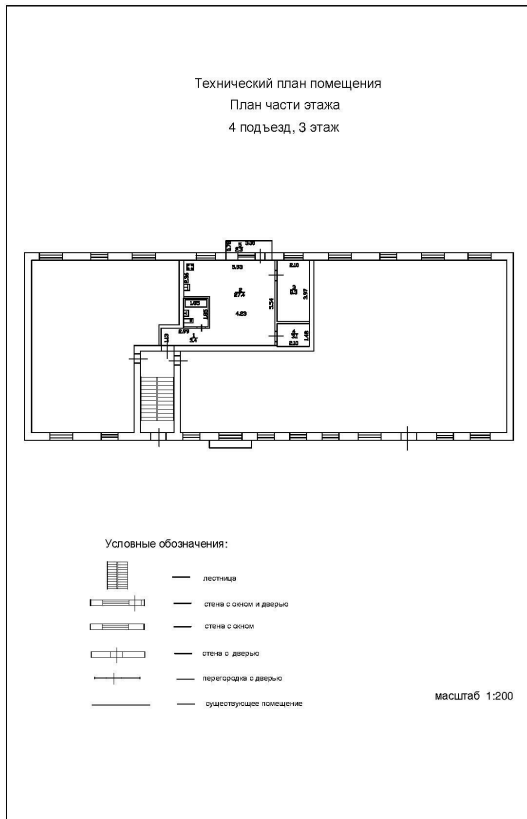

Масштаб 1



ДОКУМЕНТ ПОДПИСАН
ЭЛЕКТРОННОЙ ПОДПИСЬЮ

Сертификат: 009F0BDC181A023B64597F1E2579BEFB50

Владелец: ФЕДЕРАЛЬНАЯ СЛУЖБА ГОСУДАРСТВЕННОЙ
РЕГИСТРАЦИИ, КАДАСТРА И КАРТОГРАФИИ
Действителен: с 02.08.2024 по 26.10.2025

полное наименование должности

инициалы, фамилия

Здание			
вид объекта недвижимости			
Лист № 16 раздела 8	Всего листов раздела 8: 43	Всего разделов: 4	Всего листов выписки: 49
08.04.2025г. № КУВИ-001/2025-85658064			
Кадастровый номер: 64:48:000000:24799		Номер этажа (этажей):	

полное наименование должности	 ДОКУМЕНТ ПОДПИСАН ЭЛЕКТРОННОЙ ПОДПИСЬЮ Сертификат: 009F0BDC181A023B64597F1E2579BEFB50 Владелец: ФЕДЕРАЛЬНАЯ СЛУЖБА ГОСУДАРСТВЕННОЙ РЕГИСТРАЦИИ, КАДАСТРА И КАРТОГРАФИИ Действителен: с 02.08.2024 по 26.10.2025	инициалы, фамилия

Здание			
вид объекта недвижимости			
Лист № 17 раздела 8	Всего листов раздела 8: 43	Всего разделов: 4	Всего листов выписки: 49
08.04.2025г. № КУВИ-001/2025-85658064			
Кадастровый номер: 64:48:000000:24799		Номер этажа (этажей):	

полное наименование должности	 ДОКУМЕНТ ПОДПИСАН ЭЛЕКТРОННОЙ ПОДПИСЬЮ Сертификат: 009F0BDC181A023B64597F1E2579BEFB50 Владелец: ФЕДЕРАЛЬНАЯ СЛУЖБА ГОСУДАРСТВЕННОЙ РЕГИСТРАЦИИ, КАДАСТРА И КАРТОГРАФИИ Действителен: с 02.08.2024 по 26.10.2025	инициалы, фамилия

Здание			
вид объекта недвижимости			
Лист № 18 раздела 8	Всего листов раздела 8: 43	Всего разделов: 4	Всего листов выписки: 49
08.04.2025г. № КУВИ-001/2025-85658064			
Кадастровый номер: 64:48:000000:24799		Номер этажа (этажей):	

полное наименование должности	 ДОКУМЕНТ ПОДПИСАН ЭЛЕКТРОННОЙ ПОДПИСЬЮ Сертификат: 009F0BDC181A023B64597F1E2579BEFB50 Владелец: ФЕДЕРАЛЬНАЯ СЛУЖБА ГОСУДАРСТВЕННОЙ РЕГИСТРАЦИИ, КАДАСТРА И КАРТОГРАФИИ Действителен: с 02.08.2024 по 26.10.2025	инициалы, фамилия

Здание			
вид объекта недвижимости			
Лист № 19 раздела 8	Всего листов раздела 8: 43	Всего разделов: 4	Всего листов выписки: 49
08.04.2025г. № КУВИ-001/2025-85658064			
Кадастровый номер: 64:48:000000:24799		Номер этажа (этажей):	

полное наименование должности	 ДОКУМЕНТ ПОДПИСАН ЭЛЕКТРОННОЙ ПОДПИСЬЮ Сертификат: 009F0BDC181A023B64597F1E2579BEFB50 Владелец: ФЕДЕРАЛЬНАЯ СЛУЖБА ГОСУДАРСТВЕННОЙ РЕГИСТРАЦИИ, КАДАСТРА И КАРТОГРАФИИ Действителен: с 02.08.2024 по 26.10.2025	инициалы, фамилия


Здание			
вид объекта недвижимости			
Лист № 20 раздела 8	Всего листов раздела 8: 43	Всего разделов: 4	Всего листов выписки: 49
08.04.2025г. № КУВИ-001/2025-85658064			
Кадастровый номер: 64:48:000000:24799		Номер этажа (этажей):	

полное наименование должности	 ДОКУМЕНТ ПОДПИСАН ЭЛЕКТРОННОЙ ПОДПИСЬЮ Сертификат: 009F0BDC181A023B64597F1E2579BEFB50 Владелец: ФЕДЕРАЛЬНАЯ СЛУЖБА ГОСУДАРСТВЕННОЙ РЕГИСТРАЦИИ, КАДАСТРА И КАРТОГРАФИИ Действителен: с 02.08.2024 по 26.10.2025	инициалы, фамилия

Здание			
вид объекта недвижимости			
Лист № 21 раздела 8	Всего листов раздела 8: 43	Всего разделов: 4	Всего листов выписки: 49
08.04.2025г. № КУВИ-001/2025-85658064			
Кадастровый номер: 64:48:000000:24799		Номер этажа (этажей):	

полное наименование должности	 ДОКУМЕНТ ПОДПИСАН ЭЛЕКТРОННОЙ ПОДПИСЬЮ Сертификат: 009F0BDC181A023B64597F1E2579BEFB50 Владелец: ФЕДЕРАЛЬНАЯ СЛУЖБА ГОСУДАРСТВЕННОЙ РЕГИСТРАЦИИ, КАДАСТРА И КАРТОГРАФИИ Действителен: с 02.08.2024 по 26.10.2025	инициалы, фамилия

Здание			
вид объекта недвижимости			
Лист № 22 раздела 8	Всего листов раздела 8: 43	Всего разделов: 4	Всего листов выписки: 49
08.04.2025г. № КУВИ-001/2025-85658064			
Кадастровый номер: 64:48:000000:24799		Номер этажа (этажей): Цокольный	

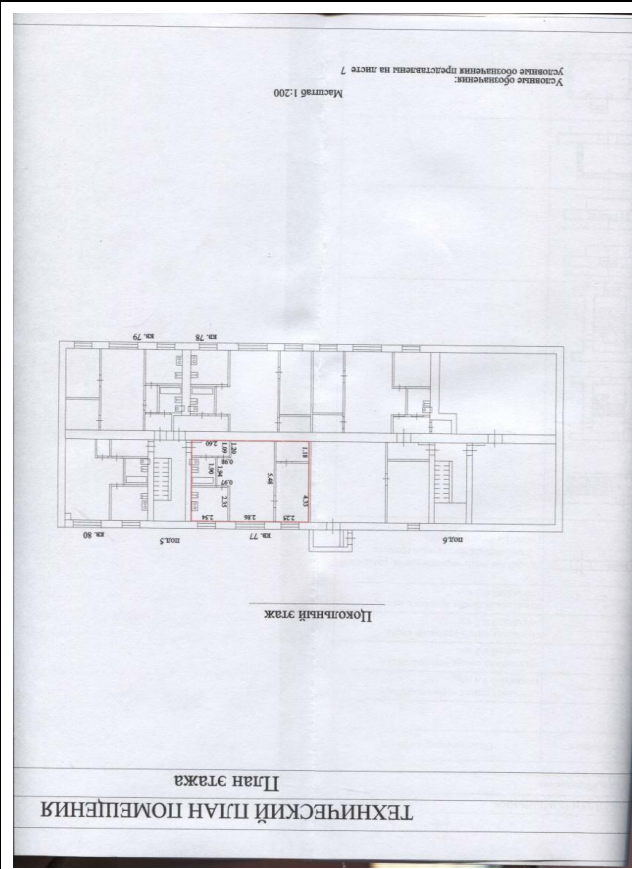	
Масштаб 1	

полное наименование должности	 ДОКУМЕНТ ПОДПИСАН ЭЛЕКТРОННОЙ ПОДПИСЬЮ Сертификат: 009F0BDC181A023B64597F1E2579BEFB50 Владелец: ФЕДЕРАЛЬНАЯ СЛУЖБА ГОСУДАРСТВЕННОЙ РЕГИСТРАЦИИ, КАДАСТРА И КАРТОГРАФИИ Действителен: с 02.08.2024 по 26.10.2025	инициалы, фамилия

Здание			
вид объекта недвижимости			
Лист № 23 раздела 8	Всего листов раздела 8: 43	Всего разделов: 4	Всего листов выписки: 49
08.04.2025г. № КУВИ-001/2025-85658064			
Кадастровый номер: 64:48:000000:24799		Номер этажа (этажей): 5	

ПЛАН КВАРТИРЫ

По адресу: Набережная д.№ 1 кв.№ 119
Калининград



3103 2009

КОПИЯ ВЕРНА 25.03.2024

Ямс

Масштаб 1

полное наименование должности	 ДОКУМЕНТ ПОДПИСАН ЭЛЕКТРОННОЙ ПОДПИСЬЮ Сертификат: 009F0BDC181A023B64597F1E2579BEFB50 Владелец: ФЕДЕРАЛЬНАЯ СЛУЖБА ГОСУДАРСТВЕННОЙ РЕГИСТРАЦИИ, КАДАСТРА И КАРТОГРАФИИ Действителен: с 02.08.2024 по 26.10.2025	инициалы, фамилия

Здание			
вид объекта недвижимости			
Лист № 24 раздела 8	Всего листов раздела 8: 43	Всего разделов: 4	Всего листов выписки: 49
08.04.2025г. № КУВИ-001/2025-85658064			
Кадастровый номер: 64:48:000000:24799		Номер этажа (этажей):	

полное наименование должности	 ДОКУМЕНТ ПОДПИСАН ЭЛЕКТРОННОЙ ПОДПИСЬЮ Сертификат: 009F0BDC181A023B64597F1E2579BEFB50 Владелец: ФЕДЕРАЛЬНАЯ СЛУЖБА ГОСУДАРСТВЕННОЙ РЕГИСТРАЦИИ, КАДАСТРА И КАРТОГРАФИИ Действителен: с 02.08.2024 по 26.10.2025	инициалы, фамилия

Здание			
вид объекта недвижимости			
Лист № 25 раздела 8	Всего листов раздела 8: 43	Всего разделов: 4	Всего листов выписки: 49
08.04.2025г. № КУВИ-001/2025-85658064			
Кадастровый номер: 64:48:000000:24799		Номер этажа (этажей):	

полное наименование должности	 ДОКУМЕНТ ПОДПИСАН ЭЛЕКТРОННОЙ ПОДПИСЬЮ Сертификат: 009F0BDC181A023B64597F1E2579BEFB50 Владелец: ФЕДЕРАЛЬНАЯ СЛУЖБА ГОСУДАРСТВЕННОЙ РЕГИСТРАЦИИ, КАДАСТРА И КАРТОГРАФИИ Действителен: с 02.08.2024 по 26.10.2025	инициалы, фамилия

Здание			
вид объекта недвижимости			
Лист № 26 раздела 8	Всего листов раздела 8: 43	Всего разделов: 4	Всего листов выписки: 49
08.04.2025г. № КУВИ-001/2025-85658064			
Кадастровый номер: 64:48:000000:24799		Номер этажа (этажей):	

полное наименование должности	 ДОКУМЕНТ ПОДПИСАН ЭЛЕКТРОННОЙ ПОДПИСЬЮ Сертификат: 009F0BDC181A023B64597F1E2579BEFB50 Владелец: ФЕДЕРАЛЬНАЯ СЛУЖБА ГОСУДАРСТВЕННОЙ РЕГИСТРАЦИИ, КАДАСТРА И КАРТОГРАФИИ Действителен: с 02.08.2024 по 26.10.2025	инициалы, фамилия

Здание			
вид объекта недвижимости			
Лист № 27 раздела 8	Всего листов раздела 8: 43	Всего разделов: 4	Всего листов выписки: 49
08.04.2025г. № КУВИ-001/2025-85658064			
Кадастровый номер: 64:48:000000:24799		Номер этажа (этажей):	

полное наименование должности	 ДОКУМЕНТ ПОДПИСАН ЭЛЕКТРОННОЙ ПОДПИСЬЮ Сертификат: 009F0BDC181A023B64597F1E2579BEFB50 Владелец: ФЕДЕРАЛЬНАЯ СЛУЖБА ГОСУДАРСТВЕННОЙ РЕГИСТРАЦИИ, КАДАСТРА И КАРТОГРАФИИ Действителен: с 02.08.2024 по 26.10.2025	инициалы, фамилия

Здание			
вид объекта недвижимости			
Лист № 28 раздела 8	Всего листов раздела 8: 43	Всего разделов: 4	Всего листов выписки: 49
08.04.2025г. № КУВИ-001/2025-85658064			
Кадастровый номер: 64:48:000000:24799		Номер этажа (этажей):	

полное наименование должности	 ДОКУМЕНТ ПОДПИСАН ЭЛЕКТРОННОЙ ПОДПИСЬЮ Сертификат: 009F0BDC181A023B64597F1E2579BEFB50 Владелец: ФЕДЕРАЛЬНАЯ СЛУЖБА ГОСУДАРСТВЕННОЙ РЕГИСТРАЦИИ, КАДАСТРА И КАРТОГРАФИИ Действителен: с 02.08.2024 по 26.10.2025	инициалы, фамилия

Здание			
вид объекта недвижимости			
Лист № 29 раздела 8	Всего листов раздела 8: 43	Всего разделов: 4	Всего листов выписки: 49
08.04.2025г. № КУВИ-001/2025-85658064			
Кадастровый номер: 64:48:000000:24799		Номер этажа (этажей):	

полное наименование должности	 ДОКУМЕНТ ПОДПИСАН ЭЛЕКТРОННОЙ ПОДПИСЬЮ Сертификат: 009F0BDC181A023B64597F1E2579BEFB50 Владелец: ФЕДЕРАЛЬНАЯ СЛУЖБА ГОСУДАРСТВЕННОЙ РЕГИСТРАЦИИ, КАДАСТРА И КАРТОГРАФИИ Действителен: с 02.08.2024 по 26.10.2025	инициалы, фамилия

Здание			
вид объекта недвижимости			
Лист № 30 раздела 8	Всего листов раздела 8: 43	Всего разделов: 4	Всего листов выписки: 49
08.04.2025г. № КУВИ-001/2025-85658064			
Кадастровый номер: 64:48:000000:24799		Номер этажа (этажей):	

полное наименование должности	 ДОКУМЕНТ ПОДПИСАН ЭЛЕКТРОННОЙ ПОДПИСЬЮ Сертификат: 009F0BDC181A023B64597F1E2579BEFB50 Владелец: ФЕДЕРАЛЬНАЯ СЛУЖБА ГОСУДАРСТВЕННОЙ РЕГИСТРАЦИИ, КАДАСТРА И КАРТОГРАФИИ Действителен: с 02.08.2024 по 26.10.2025	инициалы, фамилия

Здание			
вид объекта недвижимости			
Лист № 31 раздела 8	Всего листов раздела 8: 43	Всего разделов: 4	Всего листов выписки: 49
08.04.2025г. № КУВИ-001/2025-85658064			
Кадастровый номер: 64:48:000000:24799		Номер этажа (этажей):	

полное наименование должности	 ДОКУМЕНТ ПОДПИСАН ЭЛЕКТРОННОЙ ПОДПИСЬЮ Сертификат: 009F0BDC181A023B64597F1E2579BEFB50 Владелец: ФЕДЕРАЛЬНАЯ СЛУЖБА ГОСУДАРСТВЕННОЙ РЕГИСТРАЦИИ, КАДАСТРА И КАРТОГРАФИИ Действителен: с 02.08.2024 по 26.10.2025	инициалы, фамилия

Здание			
вид объекта недвижимости			
Лист № 32 раздела 8	Всего листов раздела 8: 43	Всего разделов: 4	Всего листов выписки: 49
08.04.2025г. № КУВИ-001/2025-85658064			
Кадастровый номер: 64:48:000000:24799		Номер этажа (этажей):	

полное наименование должности	 ДОКУМЕНТ ПОДПИСАН ЭЛЕКТРОННОЙ ПОДПИСЬЮ Сертификат: 009F0BDC181A023B64597F1E2579BEFB50 Владелец: ФЕДЕРАЛЬНАЯ СЛУЖБА ГОСУДАРСТВЕННОЙ РЕГИСТРАЦИИ, КАДАСТРА И КАРТОГРАФИИ Действителен: с 02.08.2024 по 26.10.2025	инициалы, фамилия

Здание			
вид объекта недвижимости			
Лист № 33 раздела 8	Всего листов раздела 8: 43	Всего разделов: 4	Всего листов выписки: 49
08.04.2025г. № КУВИ-001/2025-85658064			
Кадастровый номер: 64:48:000000:24799		Номер этажа (этажей):	

полное наименование должности	 ДОКУМЕНТ ПОДПИСАН ЭЛЕКТРОННОЙ ПОДПИСЬЮ Сертификат: 009F0BDC181A023B64597F1E2579BEFB50 Владелец: ФЕДЕРАЛЬНАЯ СЛУЖБА ГОСУДАРСТВЕННОЙ РЕГИСТРАЦИИ, КАДАСТРА И КАРТОГРАФИИ Действителен: с 02.08.2024 по 26.10.2025	инициалы, фамилия

Здание			
вид объекта недвижимости			
Лист № 34 раздела 8	Всего листов раздела 8: 43	Всего разделов: 4	Всего листов выписки: 49
08.04.2025г. № КУВИ-001/2025-85658064			
Кадастровый номер: 64:48:000000:24799		Номер этажа (этажей):	

полное наименование должности	 ДОКУМЕНТ ПОДПИСАН ЭЛЕКТРОННОЙ ПОДПИСЬЮ Сертификат: 009F0BDC181A023B64597F1E2579BEFB50 Владелец: ФЕДЕРАЛЬНАЯ СЛУЖБА ГОСУДАРСТВЕННОЙ РЕГИСТРАЦИИ, КАДАСТРА И КАРТОГРАФИИ Действителен: с 02.08.2024 по 26.10.2025	инициалы, фамилия

Здание			
вид объекта недвижимости			
Лист № 35 раздела 8	Всего листов раздела 8: 43	Всего разделов: 4	Всего листов выписки: 49
08.04.2025г. № КУВИ-001/2025-85658064			
Кадастровый номер: 64:48:000000:24799		Номер этажа (этажей):	

полное наименование должности	 ДОКУМЕНТ ПОДПИСАН ЭЛЕКТРОННОЙ ПОДПИСЬЮ Сертификат: 009F0BDC181A023B64597F1E2579BEFB50 Владелец: ФЕДЕРАЛЬНАЯ СЛУЖБА ГОСУДАРСТВЕННОЙ РЕГИСТРАЦИИ, КАДАСТРА И КАРТОГРАФИИ Действителен: с 02.08.2024 по 26.10.2025	инициалы, фамилия

Здание			
вид объекта недвижимости			
Лист № 36 раздела 8	Всего листов раздела 8: 43	Всего разделов: 4	Всего листов выписки: 49
08.04.2025г. № КУВИ-001/2025-85658064			
Кадастровый номер: 64:48:000000:24799		Номер этажа (этажей):	

полное наименование должности	 ДОКУМЕНТ ПОДПИСАН ЭЛЕКТРОННОЙ ПОДПИСЬЮ Сертификат: 009F0BDC181A023B64597F1E2579BEFB50 Владелец: ФЕДЕРАЛЬНАЯ СЛУЖБА ГОСУДАРСТВЕННОЙ РЕГИСТРАЦИИ, КАДАСТРА И КАРТОГРАФИИ Действителен: с 02.08.2024 по 26.10.2025	инициалы, фамилия

Здание			
вид объекта недвижимости			
Лист № 37 раздела 8	Всего листов раздела 8: 43	Всего разделов: 4	Всего листов выписки: 49
08.04.2025г. № КУВИ-001/2025-85658064			
Кадастровый номер: 64:48:000000:24799		Номер этажа (этажей):	

полное наименование должности	 ДОКУМЕНТ ПОДПИСАН ЭЛЕКТРОННОЙ ПОДПИСЬЮ Сертификат: 009F0BDC181A023B64597F1E2579BEFB50 Владелец: ФЕДЕРАЛЬНАЯ СЛУЖБА ГОСУДАРСТВЕННОЙ РЕГИСТРАЦИИ, КАДАСТРА И КАРТОГРАФИИ Действителен: с 02.08.2024 по 26.10.2025	инициалы, фамилия

Здание			
вид объекта недвижимости			
Лист № 38 раздела 8	Всего листов раздела 8: 43	Всего разделов: 4	Всего листов выписки: 49
08.04.2025г. № КУВИ-001/2025-85658064			
Кадастровый номер: 64:48:000000:24799		Номер этажа (этажей):	

полное наименование должности	 ДОКУМЕНТ ПОДПИСАН ЭЛЕКТРОННОЙ ПОДПИСЬЮ Сертификат: 009F0BDC181A023B64597F1E2579BEFB50 Владелец: ФЕДЕРАЛЬНАЯ СЛУЖБА ГОСУДАРСТВЕННОЙ РЕГИСТРАЦИИ, КАДАСТРА И КАРТОГРАФИИ Действителен: с 02.08.2024 по 26.10.2025	инициалы, фамилия

Здание			
вид объекта недвижимости			
Лист № 39 раздела 8	Всего листов раздела 8: 43	Всего разделов: 4	Всего листов выписки: 49
08.04.2025г. № КУВИ-001/2025-85658064			
Кадастровый номер: 64:48:000000:24799		Номер этажа (этажей):	

полное наименование должности	 ДОКУМЕНТ ПОДПИСАН ЭЛЕКТРОННОЙ ПОДПИСЬЮ Сертификат: 009F0BDC181A023B64597F1E2579BEFB50 Владелец: ФЕДЕРАЛЬНАЯ СЛУЖБА ГОСУДАРСТВЕННОЙ РЕГИСТРАЦИИ, КАДАСТРА И КАРТОГРАФИИ Действителен: с 02.08.2024 по 26.10.2025	инициалы, фамилия

Здание			
вид объекта недвижимости			
Лист № 40 раздела 8	Всего листов раздела 8: 43	Всего разделов: 4	Всего листов выписки: 49
08.04.2025г. № КУВИ-001/2025-85658064			
Кадастровый номер: 64:48:000000:24799		Номер этажа (этажей):	

полное наименование должности	 ДОКУМЕНТ ПОДПИСАН ЭЛЕКТРОННОЙ ПОДПИСЬЮ Сертификат: 009F0BDC181A023B64597F1E2579BEFB50 Владелец: ФЕДЕРАЛЬНАЯ СЛУЖБА ГОСУДАРСТВЕННОЙ РЕГИСТРАЦИИ, КАДАСТРА И КАРТОГРАФИИ Действителен: с 02.08.2024 по 26.10.2025	инициалы, фамилия

Здание			
вид объекта недвижимости			
Лист № 41 раздела 8	Всего листов раздела 8: 43	Всего разделов: 4	Всего листов выписки: 49
08.04.2025г. № КУВИ-001/2025-85658064			
Кадастровый номер: 64:48:000000:24799		Номер этажа (этажей):	

полное наименование должности	 ДОКУМЕНТ ПОДПИСАН ЭЛЕКТРОННОЙ ПОДПИСЬЮ Сертификат: 009F0BDC181A023B64597F1E2579BEFB50 Владелец: ФЕДЕРАЛЬНАЯ СЛУЖБА ГОСУДАРСТВЕННОЙ РЕГИСТРАЦИИ, КАДАСТРА И КАРТОГРАФИИ Действителен: с 02.08.2024 по 26.10.2025	инициалы, фамилия

Здание			
вид объекта недвижимости			
Лист № 42 раздела 8	Всего листов раздела 8: 43	Всего разделов: 4	Всего листов выписки: 49
08.04.2025г. № КУВИ-001/2025-85658064			
Кадастровый номер: 64:48:000000:24799		Номер этажа (этажей):	

полное наименование должности	 ДОКУМЕНТ ПОДПИСАН ЭЛЕКТРОННОЙ ПОДПИСЬЮ Сертификат: 009F0BDC181A023B64597F1E2579BEFB50 Владелец: ФЕДЕРАЛЬНАЯ СЛУЖБА ГОСУДАРСТВЕННОЙ РЕГИСТРАЦИИ, КАДАСТРА И КАРТОГРАФИИ Действителен: с 02.08.2024 по 26.10.2025	инициалы, фамилия

Здание			
вид объекта недвижимости			
Лист № 43 раздела 8	Всего листов раздела 8: 43	Всего разделов: 4	Всего листов выписки: 49
08.04.2025г. № КУВИ-001/2025-85658064			
Кадастровый номер: 64:48:000000:24799		Номер этажа (этажей):	

полное наименование должности	 ДОКУМЕНТ ПОДПИСАН ЭЛЕКТРОННОЙ ПОДПИСЬЮ Сертификат: 009F0BDC181A023B64597F1E2579BEFB50 Владелец: ФЕДЕРАЛЬНАЯ СЛУЖБА ГОСУДАРСТВЕННОЙ РЕГИСТРАЦИИ, КАДАСТРА И КАРТОГРАФИИ Действителен: с 02.08.2024 по 26.10.2025	инициалы, фамилия