



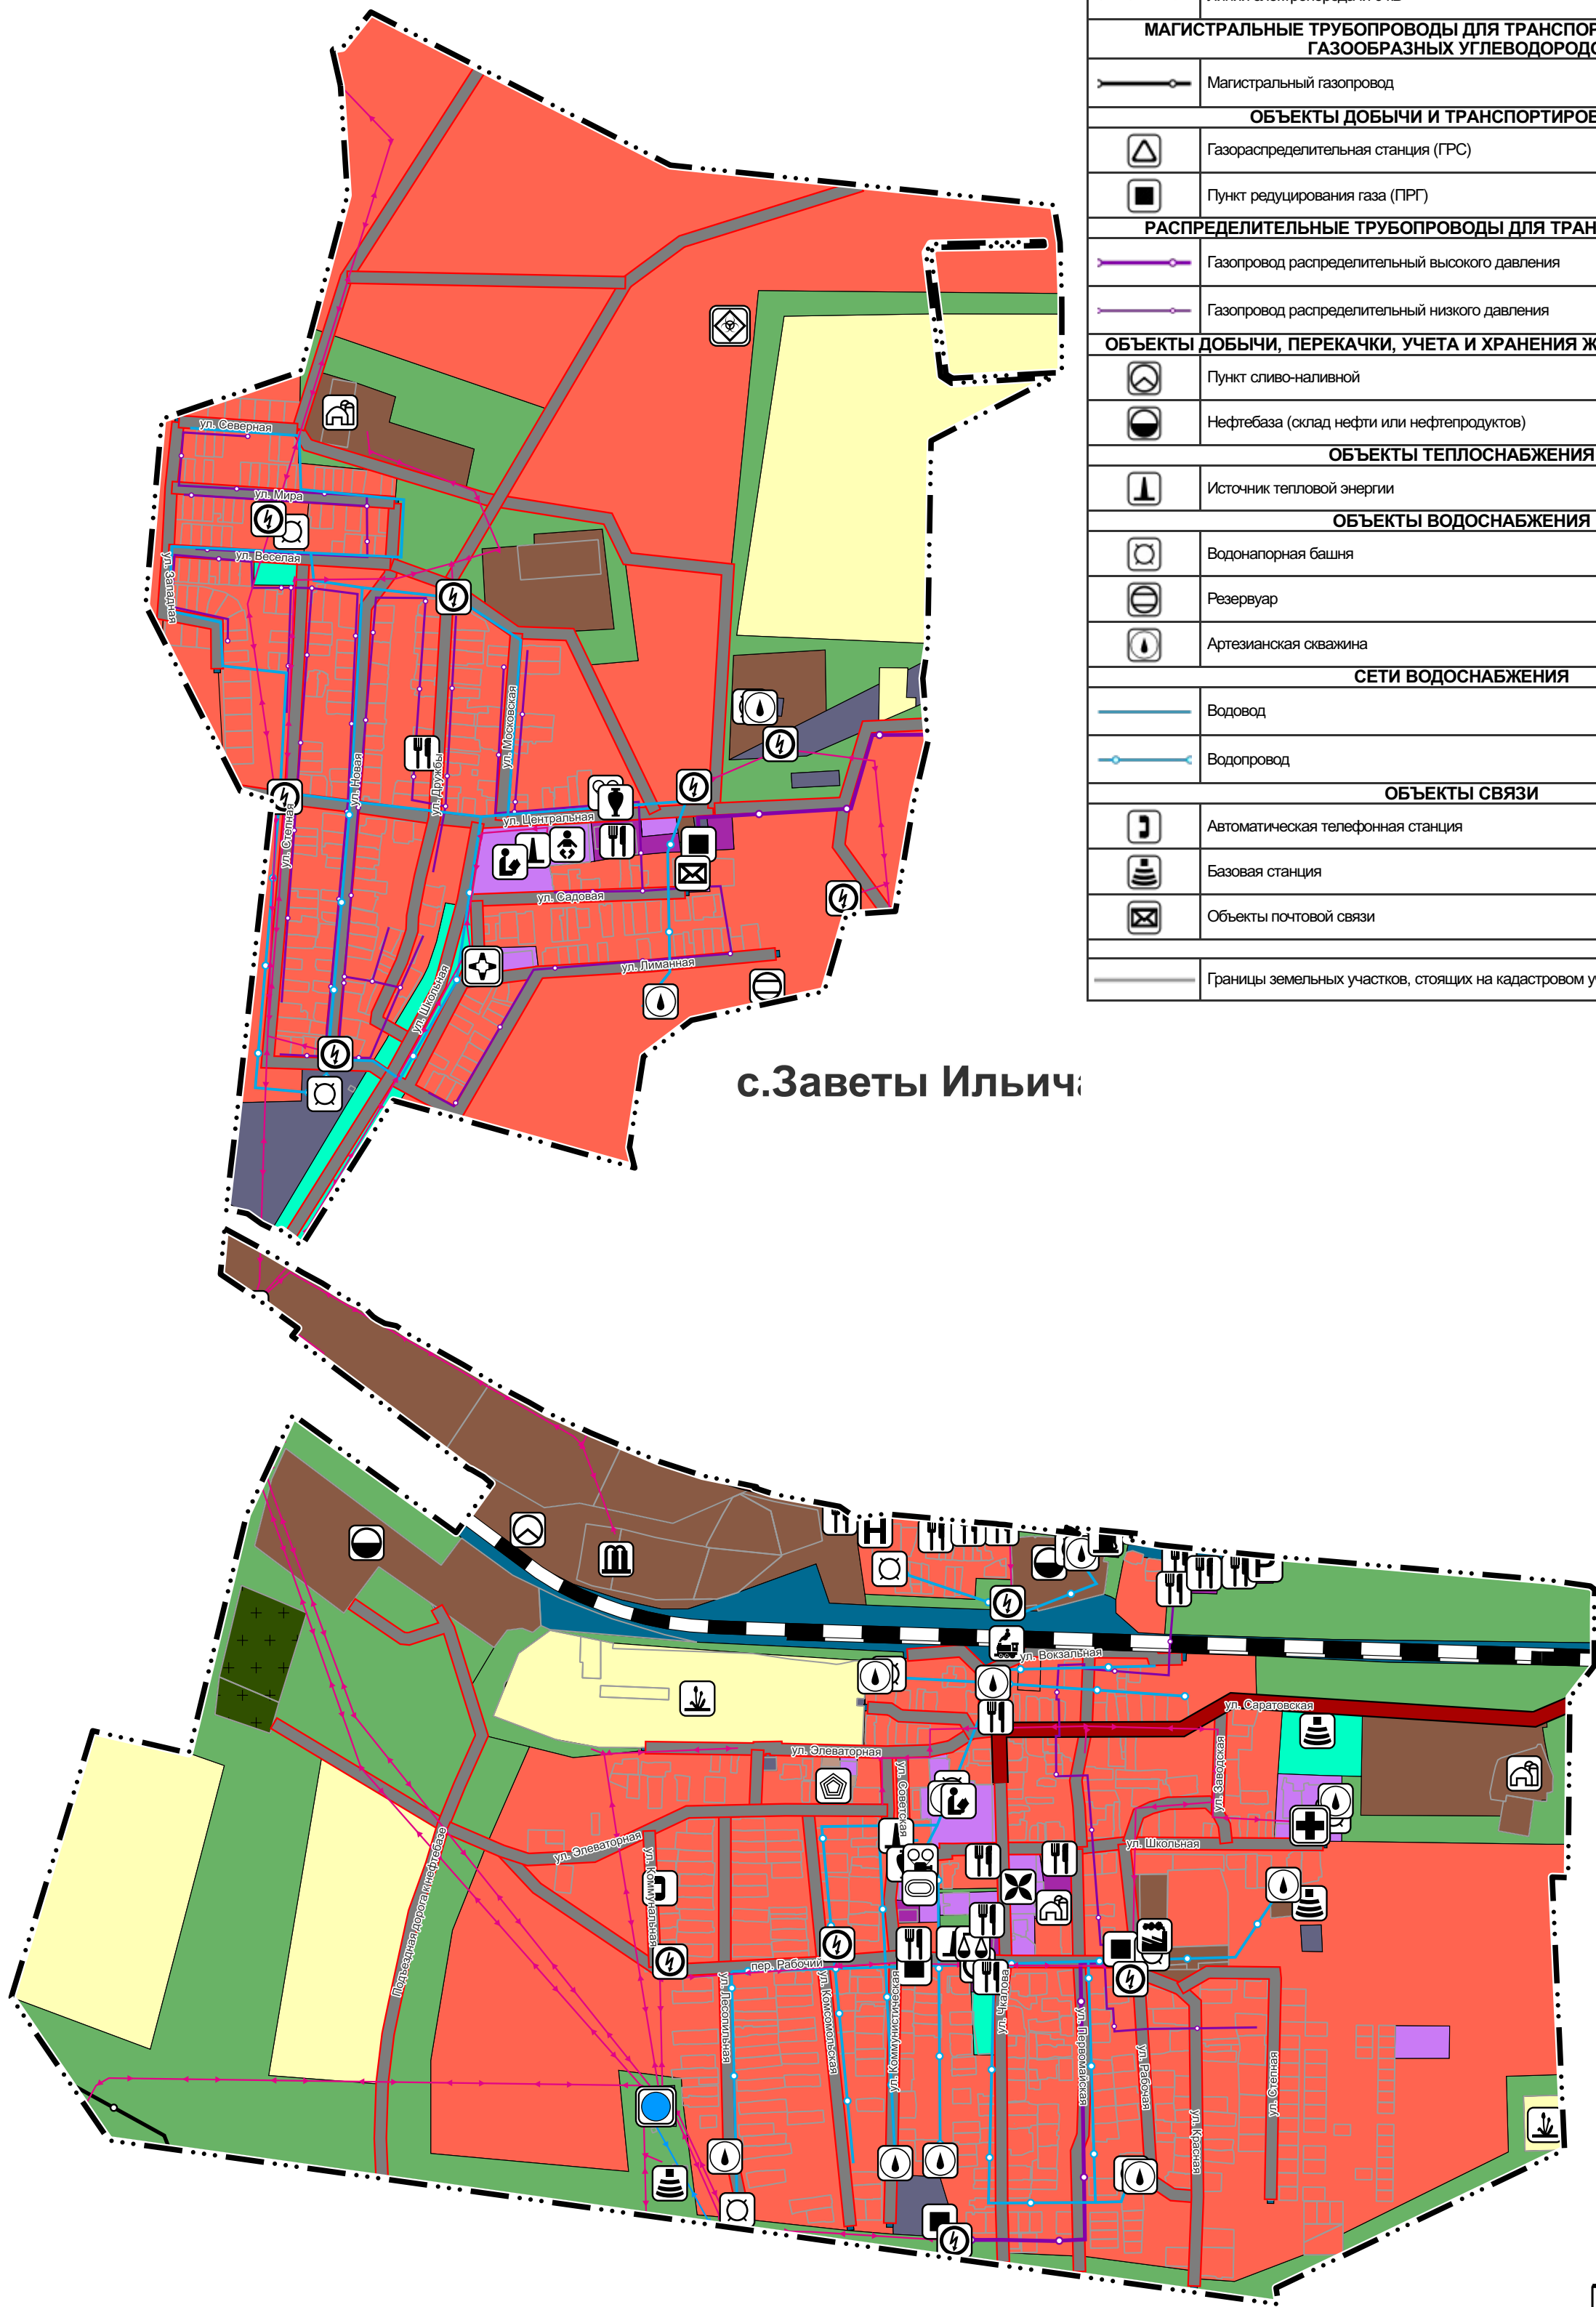

ВНЕСЕНИЕ ИЗМЕНЕНИЙ В ГЕНЕРАЛЬНЫЙ ПЛАН БЕЗЫМЯНСКОГО МУНИЦИПАЛЬНОГО ОБРАЗОВАНИЯ
ЭНГЕЛЬССКОГО МУНИЦИПАЛЬНОГО РАЙОНА САРАТОВСКОЙ ОБЛАСТИ
КАРТА КОМПЛЕКСНОЙ ОЦЕНКИ ТЕРРИТОРИИ. С. БЕЗЫМЯННОЕ, С. ЗАВЕТЫ ИЛЬИЧА.
М 1 : 10000

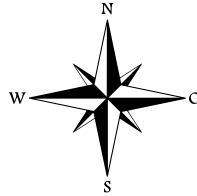

с.Заветы Ильича

с.Безымянное

сущ.	Наименование
ОБЪЕКТЫ ТРАНСПОРТНОЙ ИНФРАСТРУКТУРЫ	
АВТОМОБИЛЬНЫЕ ДОРОГИ	
	Автомобильные дороги федерального значения
	Автомобильные дороги регионального или межмуниципального значения
	Автомобильные дороги местного значения
УЛИЧНО-ДОРОЖНАЯ СЕТЬ СЕЛЬСКОГО НАСЕЛЕННОГО ПУНКТА	
	Улицы в жилой застройке
ОБЪЕКТЫ ОБСЛУЖИВАНИЯ И ХРАНЕНИЯ АВТОМОБИЛЬНОГО ТРАНСПОРТА	
	Станция автозаправочная
	Стоянка (парковка) автомобилей
ОБЪЕКТЫ ТРУБОПРОВОДНОГО ТРАНСПОРТА И ИНЖЕНЕРНОЙ ИНФРАСТРУКТУРЫ	
ЭЛЕКТРИЧЕСКИЕ ПОДСТАНЦИИ	
	Электрическая подстанция 110 кВ
	Трансформаторная подстанция (ТП)
	Распределительный пункт (РП)
ЛИНИИ ЭЛЕКТРОПЕРЕДАЧИ (ЛЭП)	
	Линии электропередачи 110 кВ
	Линии электропередачи 10 кВ
	Линии электропередачи 6 кВ
МАГИСТРАЛЬНЫЕ ТРУБОПРОВОДЫ ДЛЯ ТРАНСПОРТИРОВКИ ЖИДКИХ И ГАЗООБРАЗНЫХ УГЛЕВОДОРОДОВ	
	Магистральный газопровод
ОБЪЕКТЫ ДОБЫЧИ И ТРАНСПОРТИРОВКИ ГАЗА	
	Газораспределительная станция (ГРС)
	Пункт редуцирования газа (ПРГ)
РАСПРЕДЕЛИТЕЛЬНЫЕ ТРУБОПРОВОДЫ ДЛЯ ТРАНСПОРТИРОВКИ ГАЗА	
	Газопровод распределительный высокого давления
	Газопровод распределительный низкого давления
ОБЪЕКТЫ ДОБЫЧИ, ПЕРЕКАЧКИ, УЧЕТА И ХРАНЕНИЯ ЖИДКИХ УГЛЕВОДОРОДОВ	
	Пункт сливно-наливной
	Нефтебаза (склад нефти или нефтепродуктов)
ОБЪЕКТЫ ТЕПЛОСНАБЖЕНИЯ	
	Источник тепловой энергии
ОБЪЕКТЫ ВОДОСНАБЖЕНИЯ	
	Водонапорная башня
	Резервуар
	Артезианская скважина
СЕТИ ВОДОСНАБЖЕНИЯ	
	Водовод
	Водопровод
ОБЪЕКТЫ СВЯЗИ	
	Автоматическая телефонная станция
	Базовая станция
	Объекты почтовой связи
	Границы земельных участков, стоящих на кадастровом учете

УСЛОВНЫЕ ОБОЗНАЧЕНИЯ	
сущ.	Наименование
	Объект местного значения, объект иного значения
	Объект регионального значения
ГРАНИЦЫ ЕДИНИЦ АДМИНИСТРАТИВНО-ТЕРРИТОРИАЛЬНОГО ДЕЛЕНИЯ РОССИЙСКОЙ ФЕДЕРАЦИИ	
	Граница населенного пункта
ФУНКЦИОНАЛЬНЫЕ ЗОНЫ	
	Жилые зоны
	Многофункциональная общественно-деловая зона
	Зона специализированной общественной застройки
	Производственная зона
	Коммунально-складская зона
	Зона инженерной инфраструктуры
	Зона транспортной инфраструктуры
	Зоны сельскохозяйственного использования
	Зона сельскохозяйственных угодий
	Зоны рекреационного назначения
	Зона озелененных территорий общего пользования (парки, сады, скверы, бульвары, городские леса)
	Зона лесов
	Зона кладбищ
	Зона складирования и захоронения отходов
	Зона озелененных территорий специального назначения
	Зона акваторий
ОБЪЕКТЫ СОЦИАЛЬНОЙ ИНФРАСТРУКТУРЫ, ОТДЫХА И ТУРИЗМА, САНАТОРНО-КУРОРТНОГО НАЗНАЧЕНИЯ	
ОБЪЕКТЫ ОБРАЗОВАНИЯ И НАУКИ	
	Здание (комплекс зданий) дошкольной образовательной организации
	Здание (комплекс зданий) общеобразовательной организации
ОБЪЕКТЫ КУЛЬТУРЫ И ИСКУССТВА	
	Объект культурно-просветительного назначения
	Объект культурно-досугового (клубного) типа
ОБЪЕКТЫ ФИЗИЧЕСКОЙ КУЛЬТУРЫ И МАССОВОГО СПОРТА	
	Спортивное сооружение
ОБЪЕКТЫ ЗДРАВООХРАНЕНИЯ	
	Объект (здание, комплекс зданий) медицинской помощи (кроме санаторно-курортной), оказываемой в стационарных условиях
	Объект (здание, комплекс зданий), на базе которого оказывается первичная медико-санитарная помощь
ОБЪЕКТЫ ОТДЫХА И ТУРИЗМА	
	Гостиницы и аналогичные комплексы средства размещения
ПРОЧИЕ ОБЪЕКТЫ ОБСЛУЖИВАНИЯ	
	Объект религиозной организации (собрания)
	Объекты торговли, общественного питания
	Непроизводственный объект по предоставлению населению государственных, правовых, финансовых, консультационных и иных подобных услуг
ПРЕДПРИЯТИЯ ПРОМЫШЛЕННОСТИ, СЕЛЬСКОГО И ЛЕСНОГО ХОЗЯЙСТВА, ОБЪЕКТЫ УТИЛИЗАЦИИ И ПЕРЕРАБОТКИ ОТХОДОВ ПРОИЗВОДСТВА И ПОТРЕБЛЕНИЯ	
ПРЕДПРИЯТИЯ И ОБЪЕКТЫ ДОБЫВАЮЩЕЙ И ОБРАБАТЫВАЮЩЕЙ ПРОМЫШЛЕННОСТИ	
	Предприятие нефтеперерабатывающей, коксохимической промышленности
	Предприятие по обработке древесины, производству изделий из дерева
	Предприятие микробиологической, пищевой, пищевкусовой промышленности
ПРЕДПРИЯТИЯ И ОБЪЕКТЫ СЕЛЬСКОГО И ЛЕСНОГО ХОЗЯЙСТВА, РЫБОЛОВСТВА И РЫБОВОДСТВА	
	Предприятие растениеводства
	Предприятие по разведению молочного крупного рогатого скота, производство сырого молока
ПРОЧИЕ ОБЪЕКТЫ, СВЯЗАННЫЕ С ПРОИЗВОДСТВЕННОЙ ДЕЯТЕЛЬНОСТЬЮ	
	Объект, связанный с производственной деятельностью
ОБЪЕКТЫ УТИЛИЗАЦИИ, ОБЕЗВРЕЖИВАНИЯ, РАЗМЕЩЕНИЯ ОТХОДОВ ПРОИЗВОДСТВА И ПОТРЕБЛЕНИЯ	
	Объект по обработке, утилизации, обезвреживанию отходов
	Объект утилизации, уничтожения биологических отходов
ОБЪЕКТЫ ТРАНСПОРТНОЙ ИНФРАСТРУКТУРЫ	
ЖЕЛЕЗНОДОРОЖНЫЕ ЛИНИИ	
	Железнодорожные линии (за исключением железнодорожных линий необщего пользования)
ОБЪЕКТЫ ЖЕЛЕЗНОДОРОЖНОГО ТРАНСПОРТА	
	Железнодорожная станция

						Государственный контракт № 01602000009250000170001 от 21.07.2025 г.				
						Внесение изменений в Генеральный план Безымянского муниципального образования Энгельсского муниципального района Саратовской области				
Изм.	Кол.уч.	Лист	№ док.	Подп.	Дата	Материалы по обоснованию	Стадия	Лист	Листов	
Директор		Кривошеин И.С. И.			2025		ГП	4	6	
Рук. отдела		Савинкова Д.С.			2025					
Рук. проекта		Ахметов Г.С. А.			2025					
Разработчик		Комарова А. О.			2025	Карта комплексной оценки территории	ООО «ПР»			

