
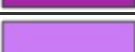
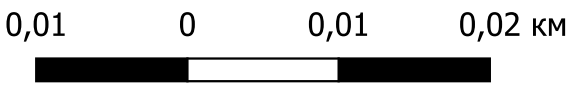


п.Бурный:

п.Межевой

СВОДНЫЙ СПИСОК ОБЪЕКТОВ			
сущ.	план.	реконстр.	Наименование
			Объект местного значения, объект иного значения
ГРАНИЦЫ ЕДИНИЦ АДМИНИСТРАТИВНО-ТЕРРИТОРИАЛЬНОГО ДЕЛЕНИЯ РОССИЙСКОЙ ФЕДЕРАЦИИ			
			Граница населенного пункта
ФУНКЦИОНАЛЬНЫЕ ЗОНЫ			
			Жилые зоны
			Многофункциональная общественно-деловая зона
			Зона специализированной общественной застройки
			Зона инженерной инфраструктуры
			Зона транспортной инфраструктуры
			Зоны сельскохозяйственного использования
			Зона лесов
			Зона озелененных территорий специального назначения
			Зона режимных территорий
ОБЪЕКТЫ СОЦИАЛЬНОЙ ИНФРАСТРУКТУРЫ, ОТДЫХА И ТУРИЗМА, САНАТОРНО-КУРОРТНОГО НАЗНАЧЕНИЯ			
ОБЪЕКТЫ ФИЗИЧЕСКОЙ КУЛЬТУРЫ И МАССОВОГО СПОРТА			
			Спортивное сооружение
ОБЪЕКТЫ ТРАНСПОРТНОЙ ИНФРАСТРУКТУРЫ			
УЛИЧНО-ДОРОЖНАЯ СЕТЬ СЕЛЬСКОГО НАСЕЛЕННОГО ПУНКТА			
			Улица в жилой застройке
			Границы земельных участков, стоящих на кадастровом учете

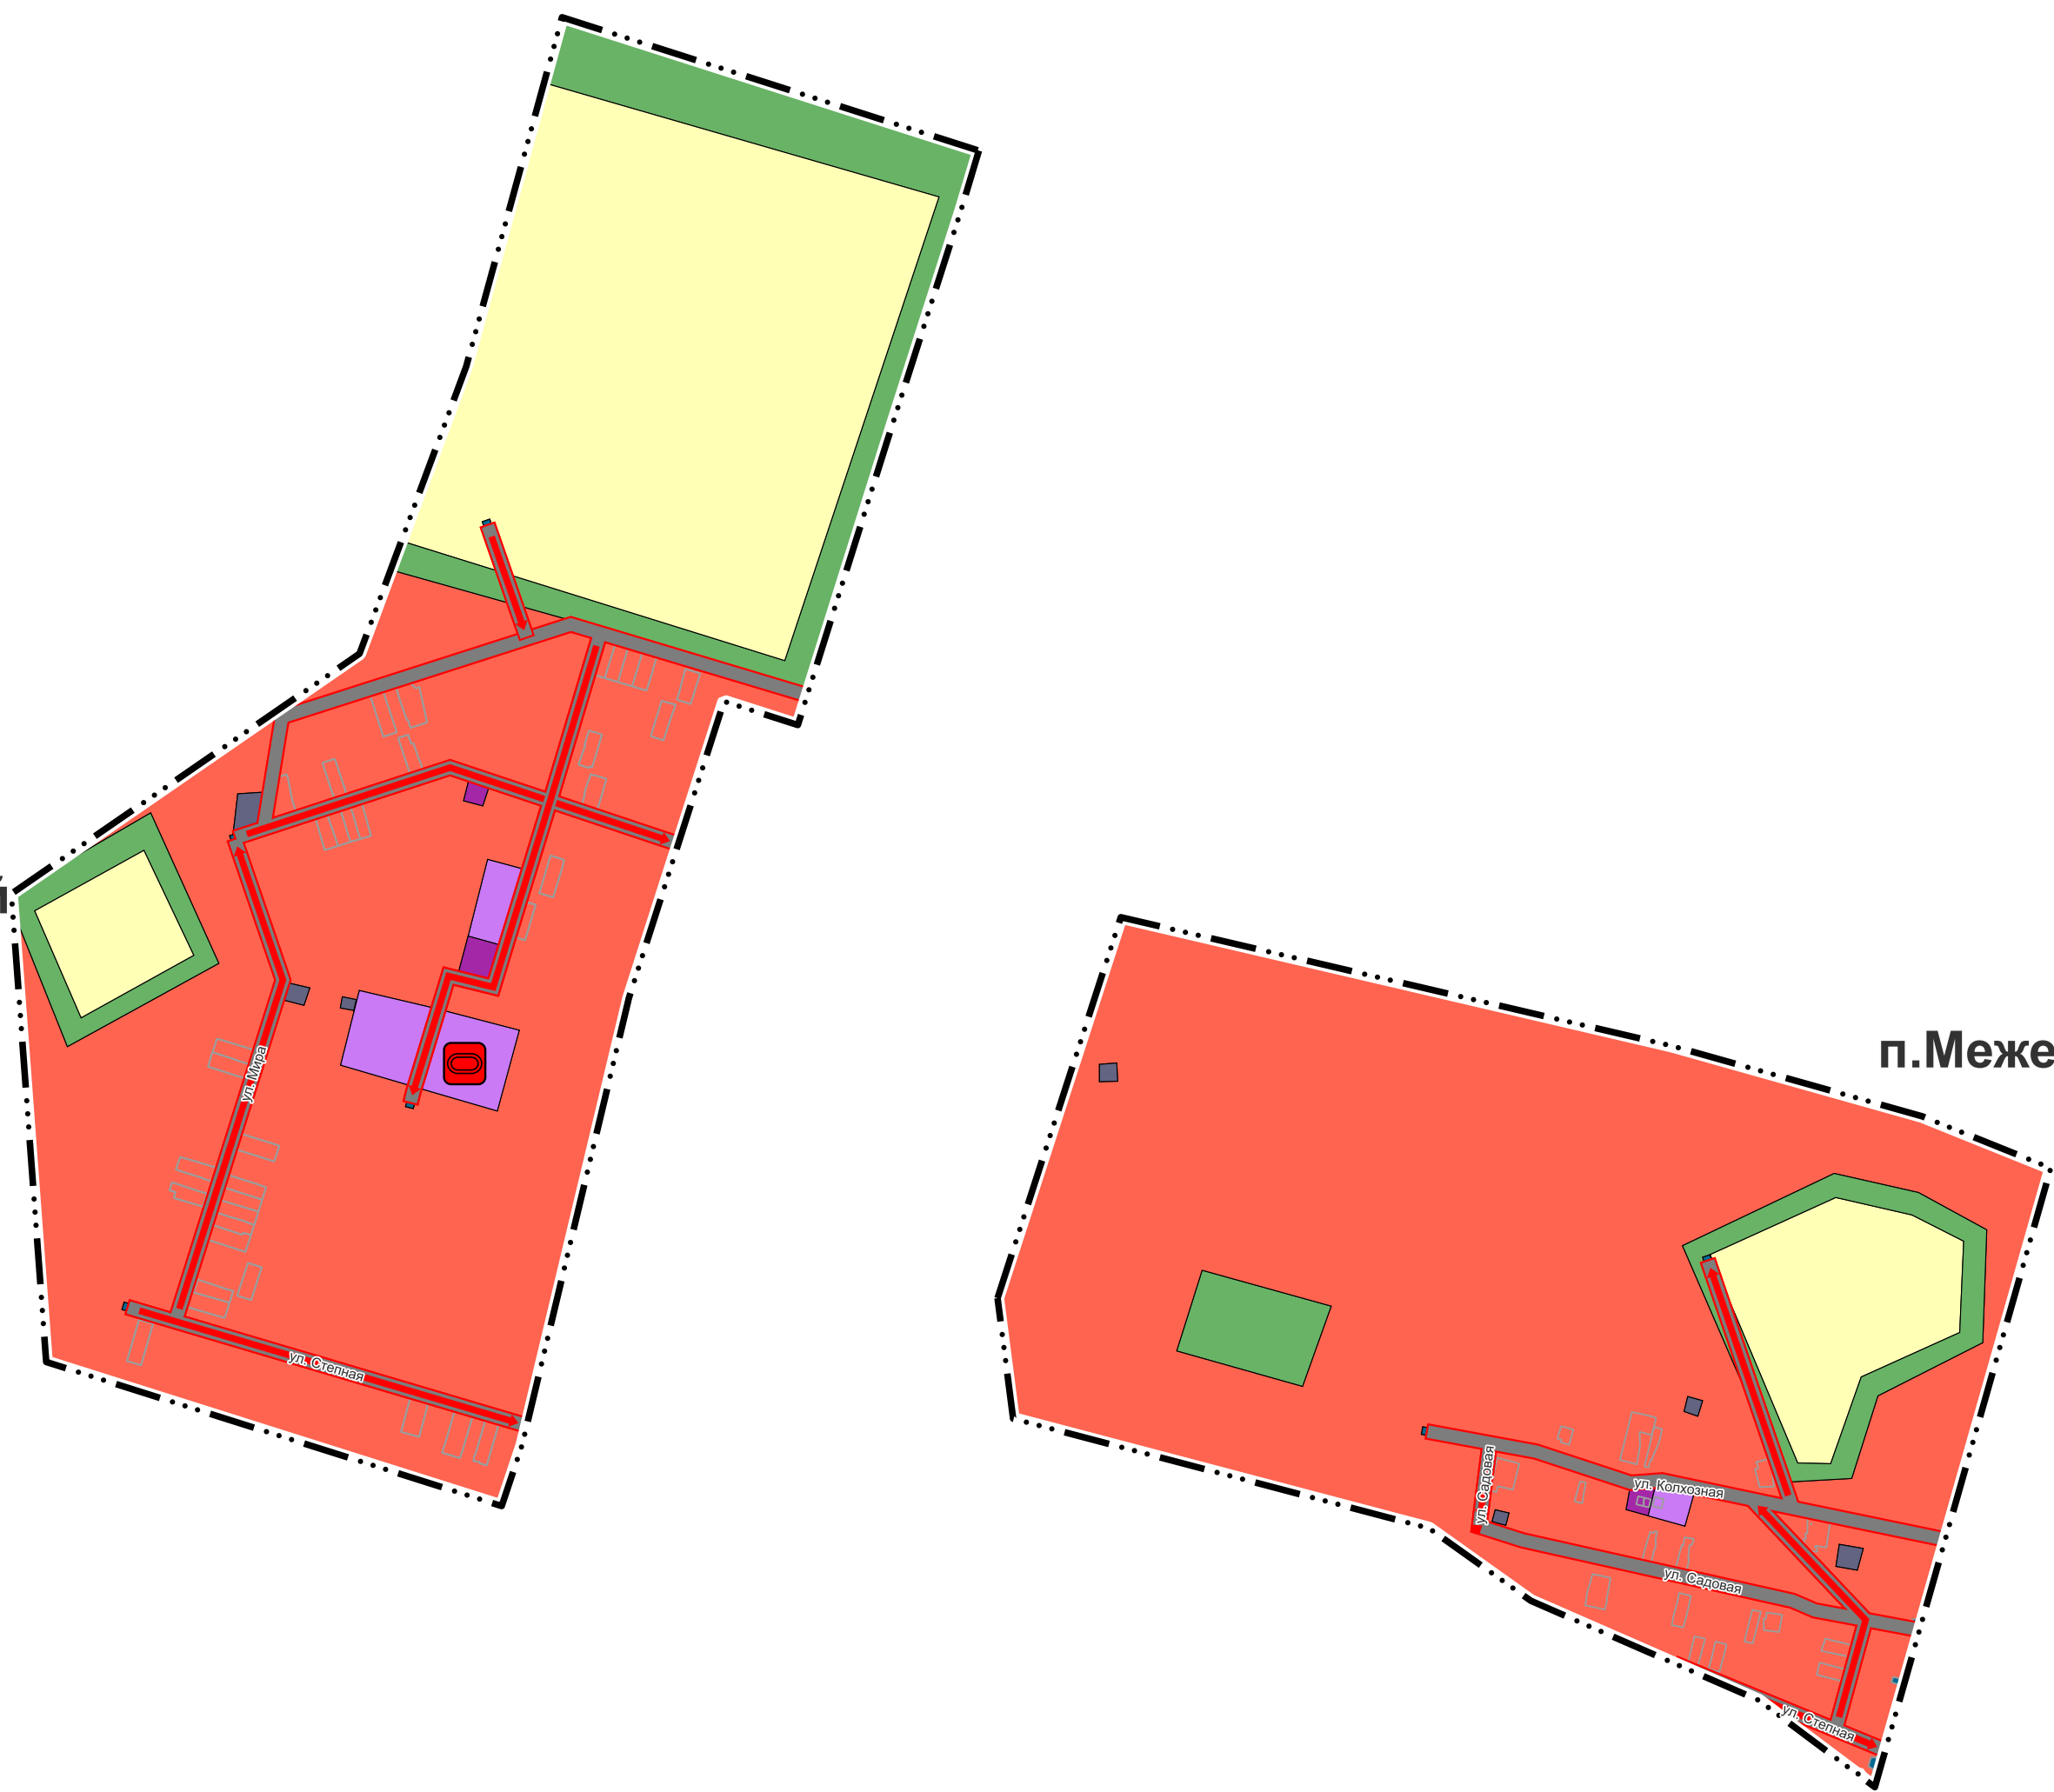

						Государственный контракт № 01602000009250000170001 от 21.07.2025 г.			
						Внесение изменений в Генеральный план Безымянского муниципального образования Энгельсского муниципального района Саратовской области			
Изм.	Кол.уч.	Лист	№ док.	Подп.	Дата	Генеральный план	Стадия	Лист	Листов
Директор		Красениников И.И.			2025				
Рук. отдела		Савинкова Д.С.			2025				
Рук. проекта		Ахметлиевых С.А.			2025		ГП	1.6	6
Разработчик		Комарова А.О.			2025	Карта планируемого размещения объектов местного значения	ООО «ПР»		