


УСЛОВНЫЕ ОБОЗНАЧЕНИЯ		
сущ.	реконстр.	Наименование
ГРАНИЦЫ ЕДИНИЦ АДМИНИСТРАТИВНО-ТЕРРИТОРИАЛЬНОГО ДЕЛЕНИЯ РОССИЙСКОЙ ФЕДЕРАЦИИ		
		Граница населенного пункта
ФУНКЦИОНАЛЬНЫЕ ЗОНЫ		
		Жилые зоны
		Многофункциональная общественно-деловая зона
		Зона специализированной общественной застройки
		Коммунально-складская зона
		Зона инженерной инфраструктуры
		Зона транспортной инфраструктуры
		Зоны сельскохозяйственного использования
		Зоны рекреационного назначения
		Зона озелененных территорий общего пользования (парки, сады, скверы, бульвары, городские леса)
		Зона лесов
		Зона кладбищ
		Зона озелененных территорий специального назначения
ОБЪЕКТЫ ТРАНСПОРТНОЙ ИНФРАСТРУКТУРЫ		
УЛИЧНО-ДОРОЖНАЯ СЕТЬ СЕЛЬСКОГО НАСЕЛЕННОГО ПУНКТА		
		Улицы в жилой застройке
ПОВЕРХНОСТНЫЕ ВОДНЫЕ ОБЪЕКТЫ		
		Водоем (озеро, пруд, обводненный карьер, водохранилище)
		Водоток (река, ручей, канал)
		Границы земельных участков, стоящих на кадастровом учете

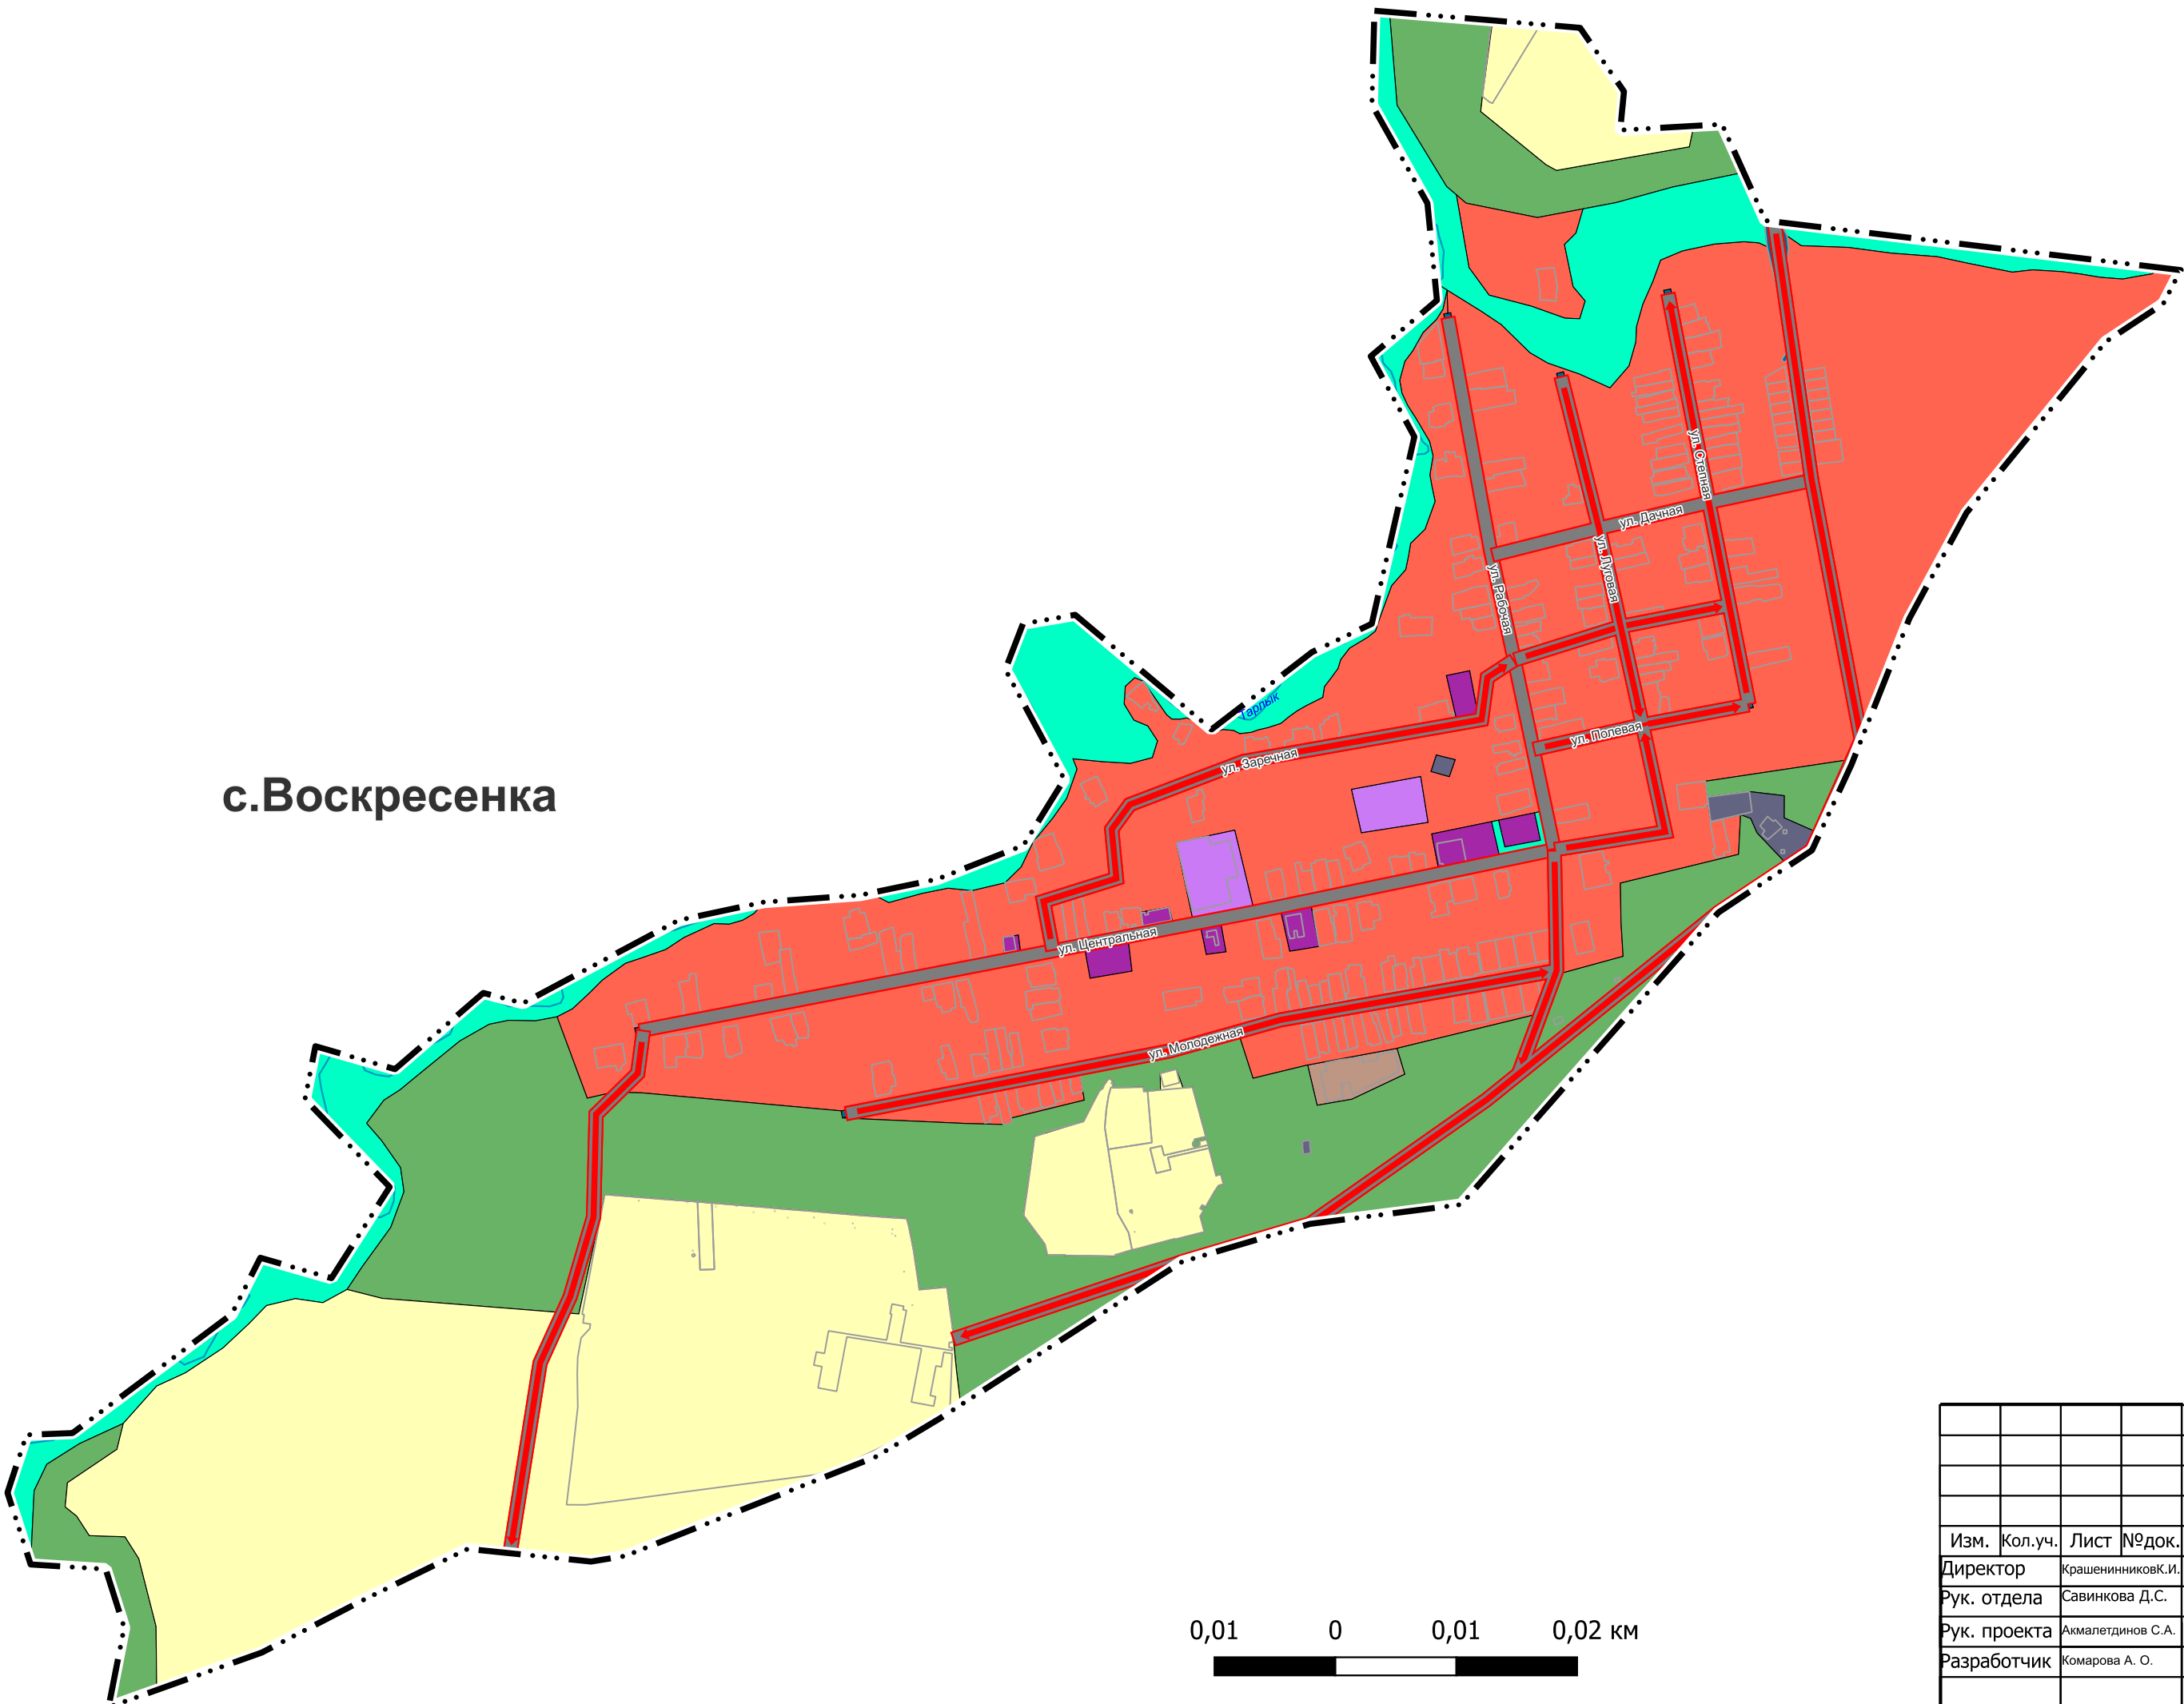

						Государственный контракт № 01602000009250000170001 от 21.07.2025 г.			
						Внесение изменений в Генеральный план Безмянского муниципального образования Энгельского муниципального района Саратовской области			
Изм.	Кол.уч.	Лист	№ док.	Подп.	Дата	Генеральный план	Стадия	Лист	Листов
Директор		Красениников И.И.			2025				
Рук. отдела		Савинкова Д.С.			2025				
Рук. проекта		Ахметгалидов С.А.			2025		ГП	1.15	6
Разработчик		Комарова А.О.			2025	Карта планируемого размещения объектов местного значения	ООО «ПР»		