
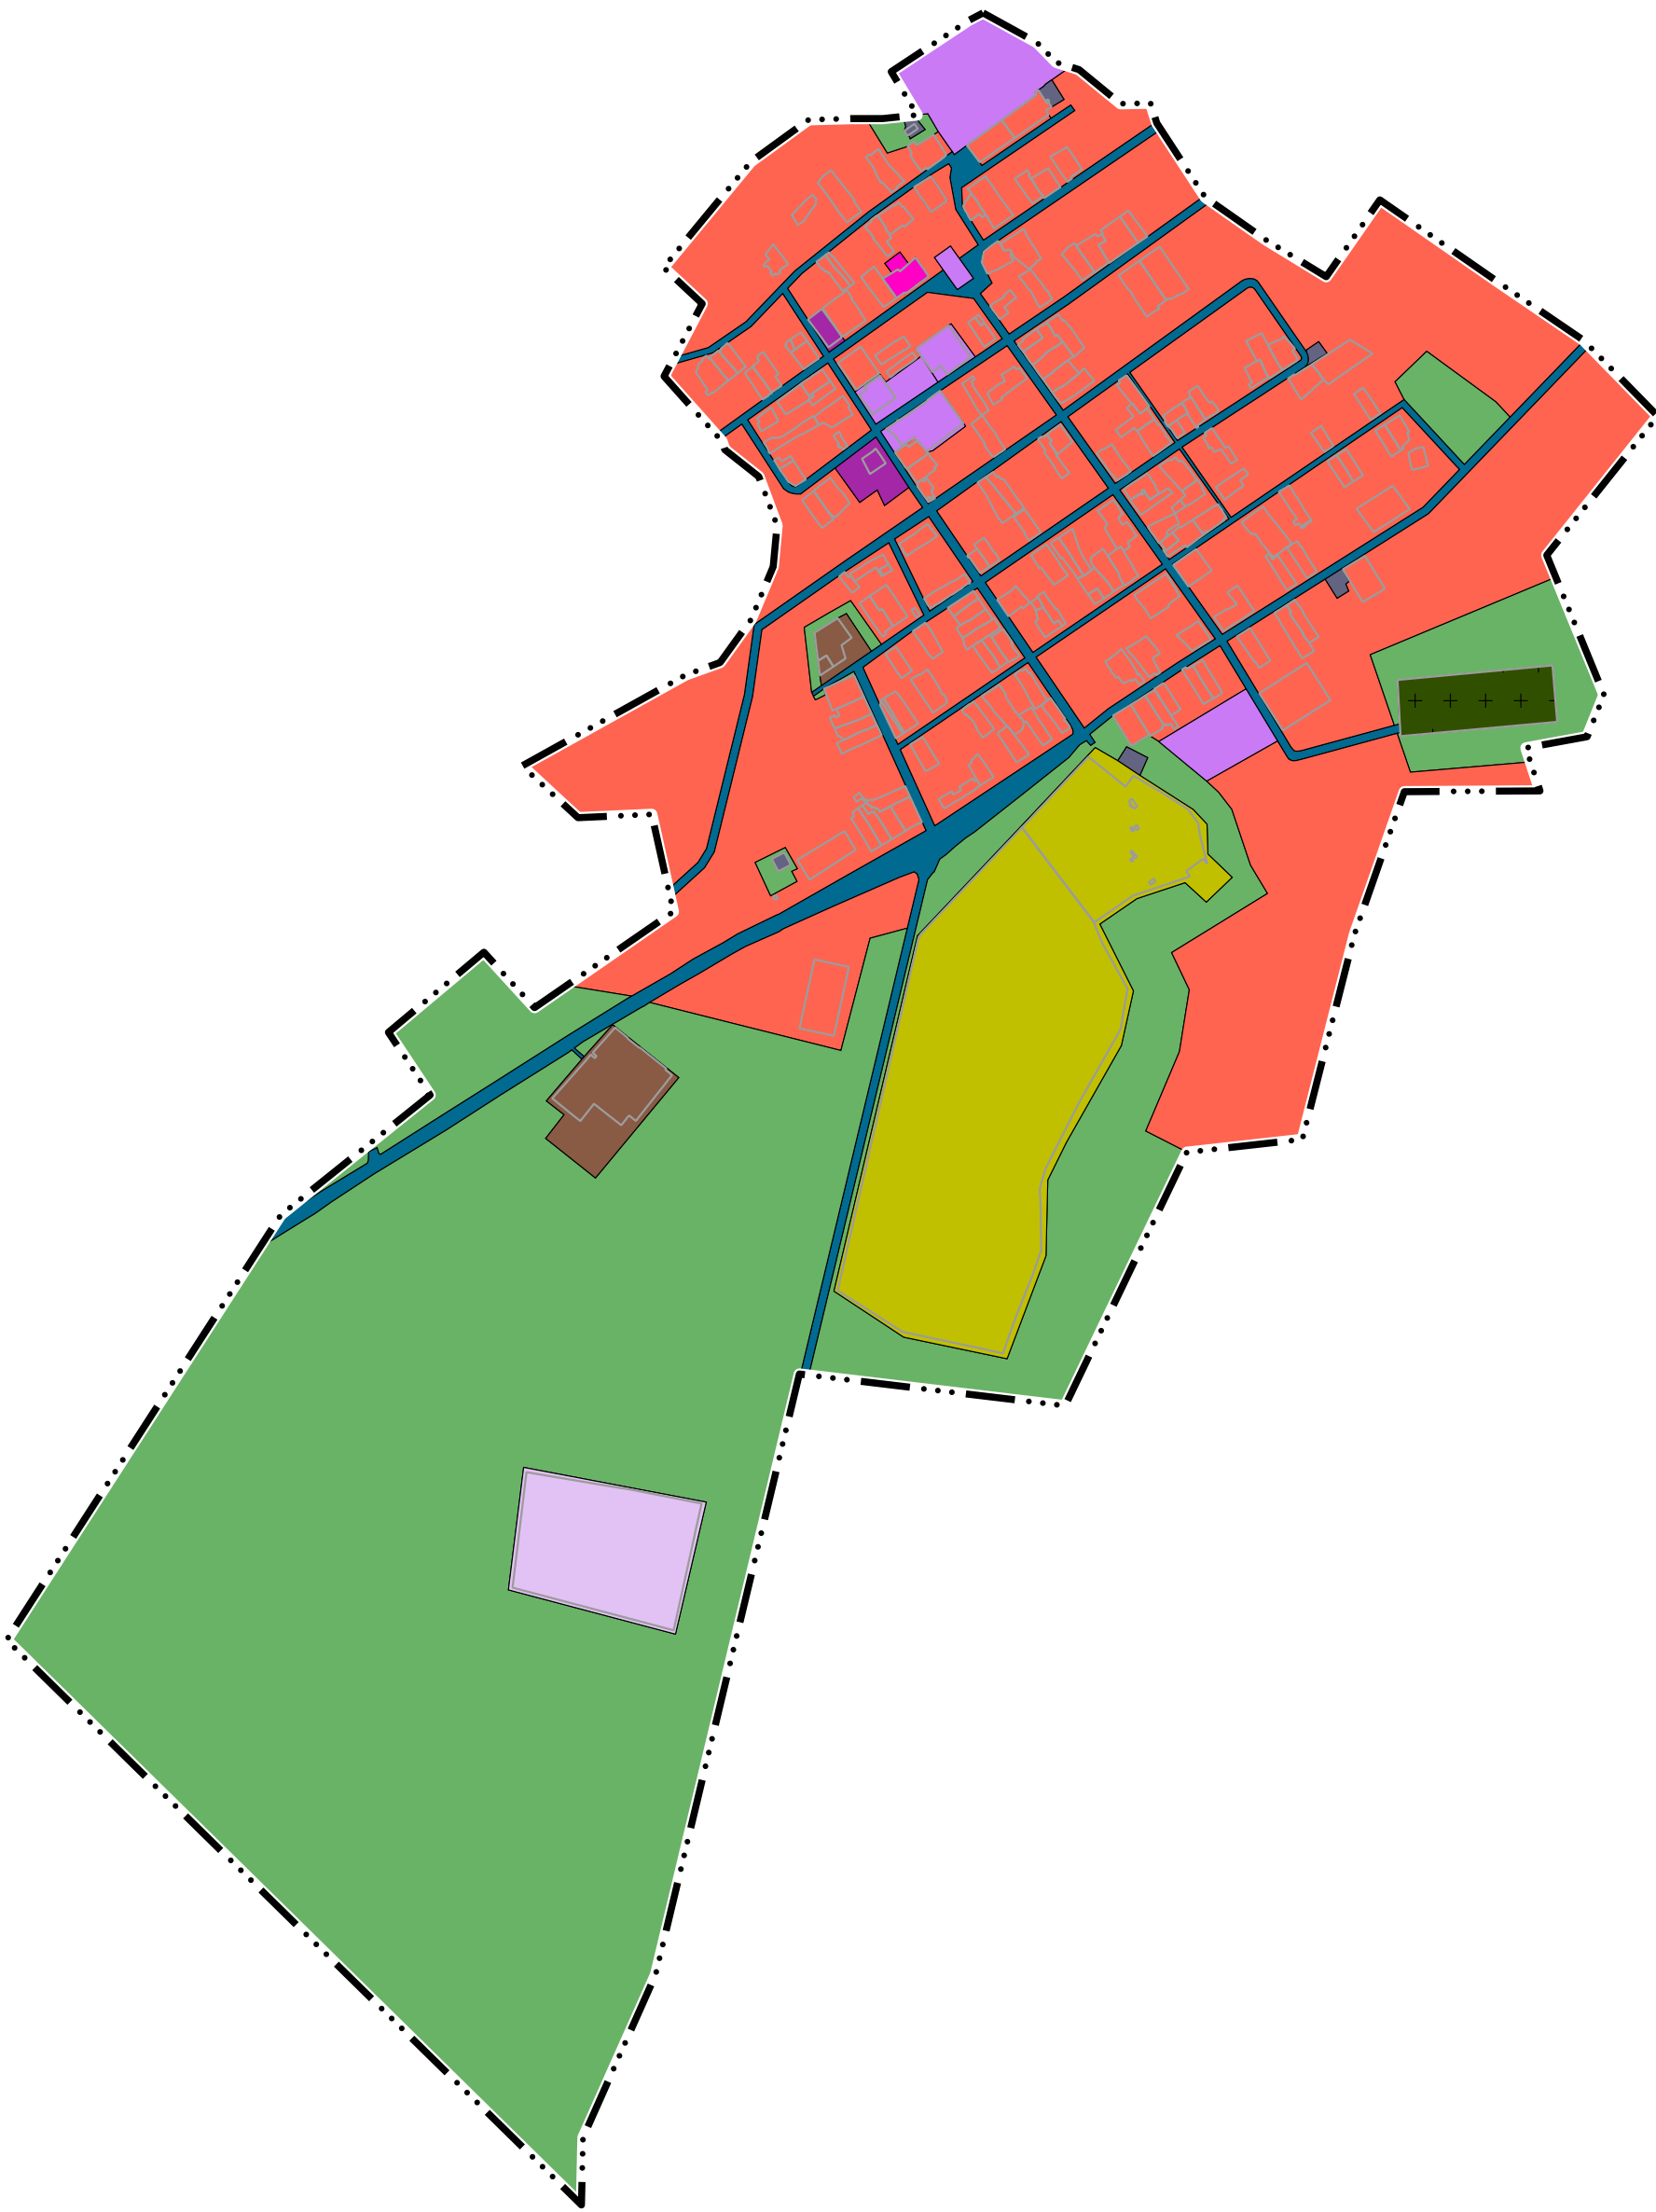


ВНЕСЕНИЕ ИЗМЕНЕНИЙ В ГЕНЕРАЛЬНЫЙ ПЛАН КРАСНОЯРСКОГО МУНИЦИПАЛЬНОГО ОБРАЗОВАНИЯ
ЭНГЕЛЬССКОГО МУНИЦИПАЛЬНОГО РАЙОНА САРАТОВСКОЙ ОБЛАСТИ
КАРТА ФУНКЦИОНАЛЬНЫХ ЗОН.СЕЛО ЛИПОВКА.
М 1:10000

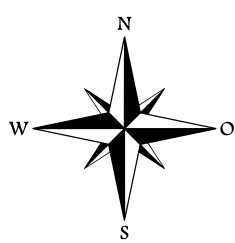

УСЛОВНЫЕ ОБОЗНАЧЕНИЯ

сущ.	Наименование
ГРАНИЦЫ ЕДИНИЦ АДМИНИСТРАТИВНО-ТЕРРИТОРИАЛЬНОГО ДЕЛЕНИЯ РОССИЙСКОЙ ФЕДЕРАЦИИ	
— · · · · —	Граница населенного пункта
ФУНКЦИОНАЛЬНЫЕ ЗОНЫ	
	Жилые зоны
	Общественно-деловые зоны
	Многофункциональная общественно-деловая зона
	Зона специализированной общественной застройки
	Производственная зона
	Зона инженерной инфраструктуры
	Зона транспортной инфраструктуры
	Производственная зона сельскохозяйственных предприятий
	Зона кладбищ
	Зона складирования и захоронения отходов
	Зона озелененных территорий специального назначения
	Границы земельных участков, стоящих на кадастровом учете

						Государственный контракт №01602000009250000170001			
						Внесение изменений в генеральный план Красноярского муниципального образования Энгельсского муниципального района Саратовской области			
Изм.	Кол.уч.	Лист	№докум.	Подп.	Дата	Генеральный план	Стадия	Лист	Листов
Директор			Красноярский И.И.		2025		ГП	3.10	45
Рук. отдела			Савинова Д.С.		2025				
Рук. проекта			Андреев С.А.		2025				
Разработчик			Лукинов А.Л.		2025	Карта функциональных зон. Село Липовка	ООО "ПР"		

