
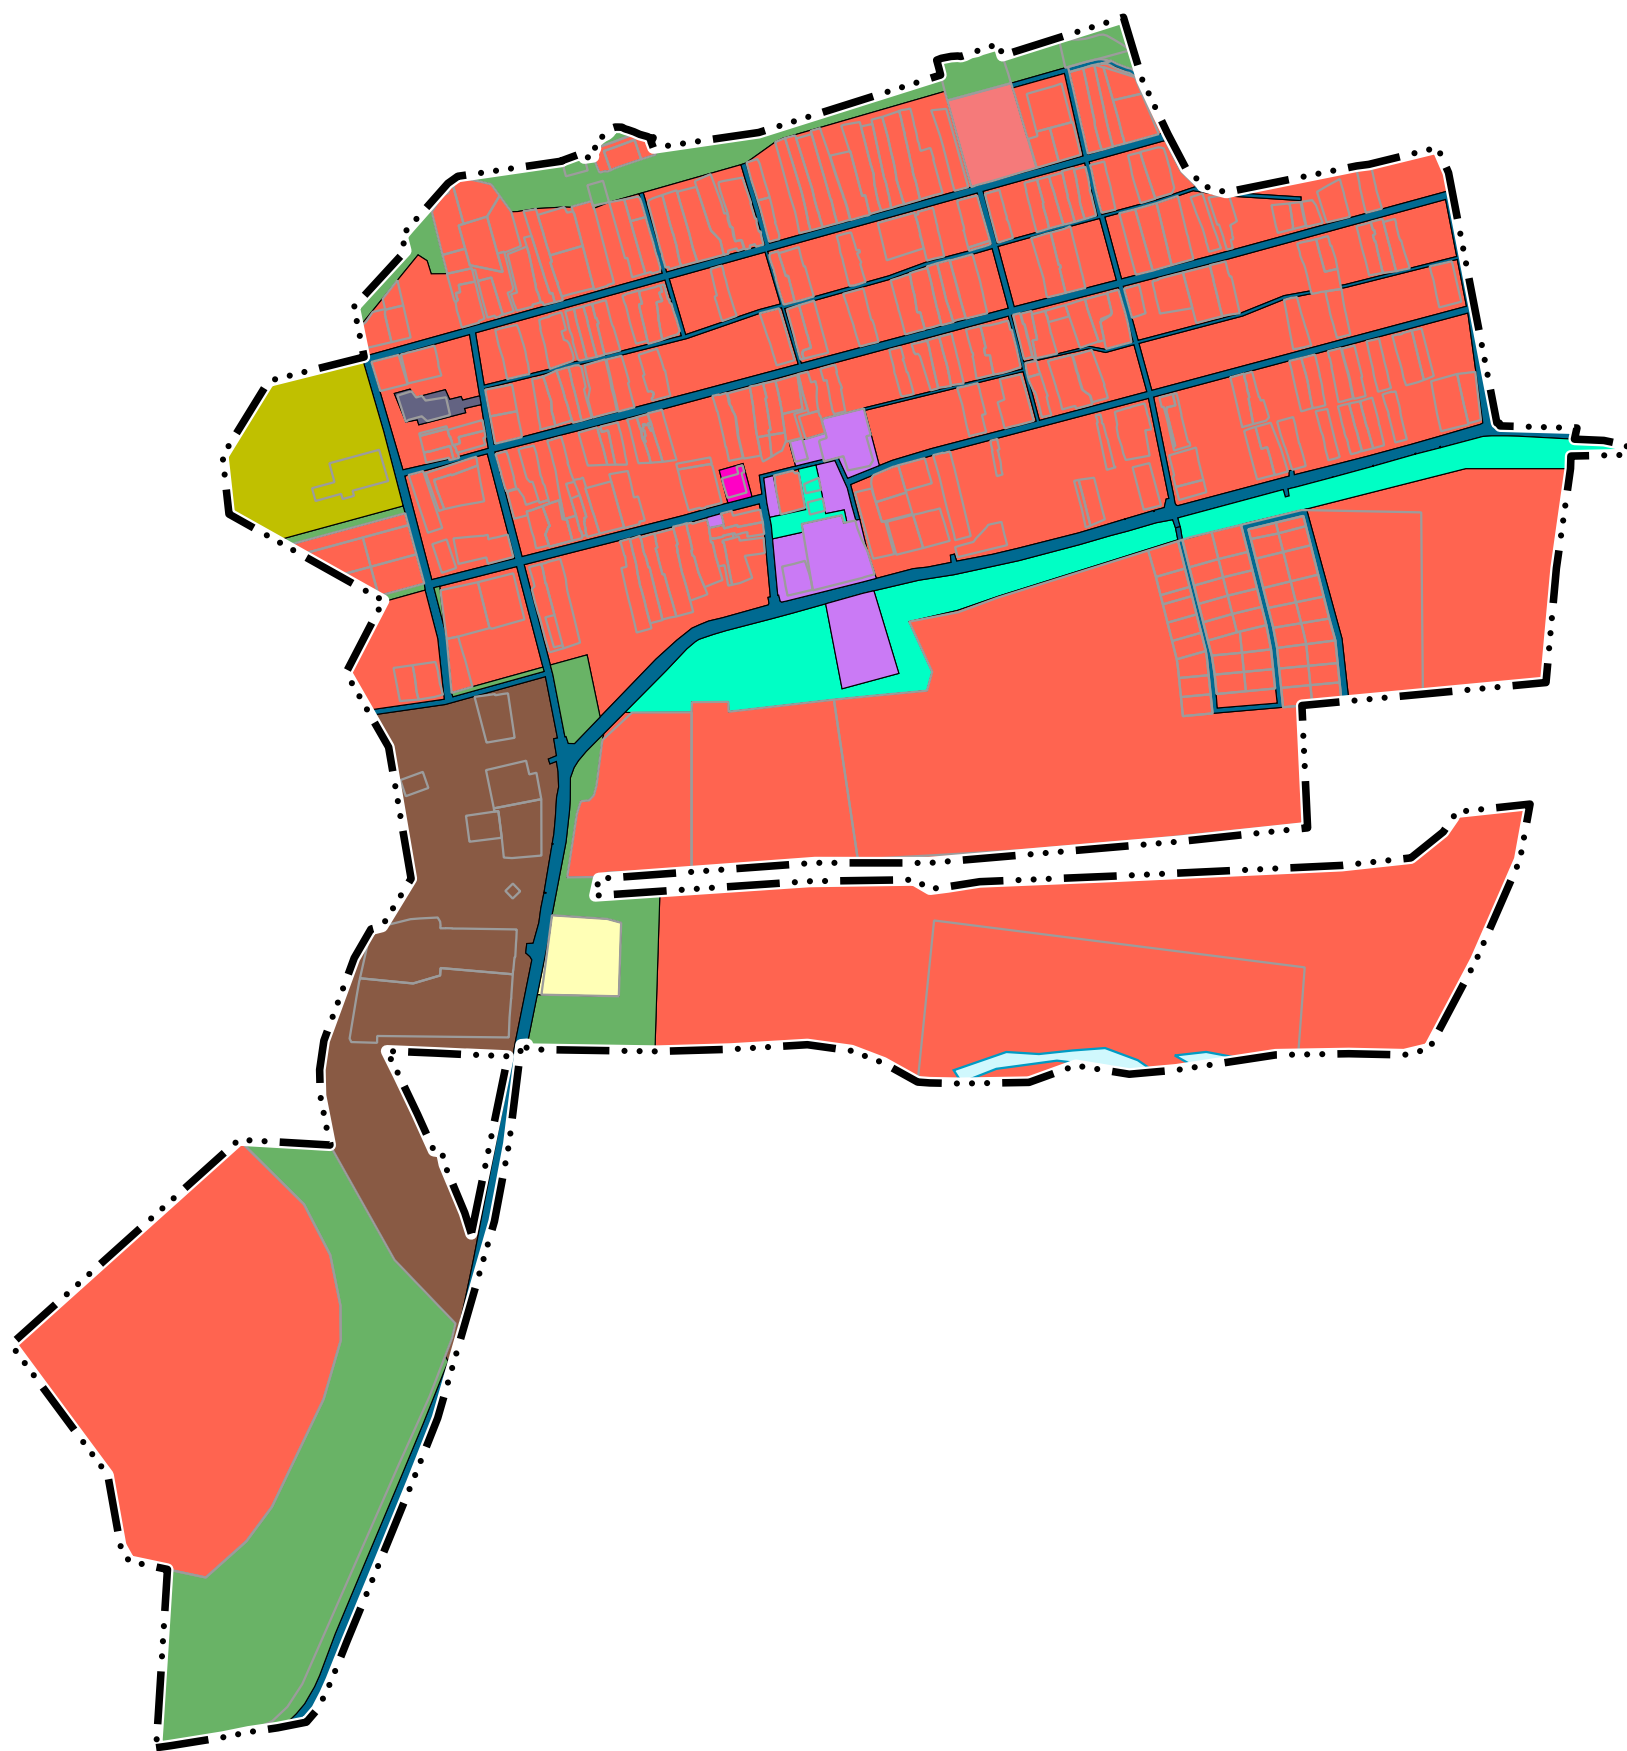


ВНЕСЕНИЕ ИЗМЕНЕНИЙ В ГЕНЕРАЛЬНЫЙ ПЛАН КРАСНОЯРСКОГО МУНИЦИПАЛЬНОГО ОБРАЗОВАНИЯ  
ЭНГЕЛЬССКОГО МУНИЦИПАЛЬНОГО РАЙОНА САРАТОВСКОЙ ОБЛАСТИ  
КАРТА ФУНКЦИОНАЛЬНЫХ ЗОН. СЕЛО ПОДСТЕПНОЕ.  
М 1:10000

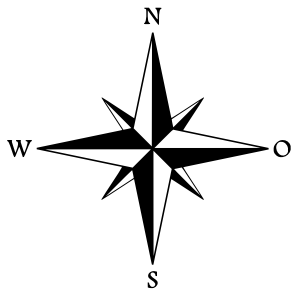

УСЛОВНЫЕ ОБОЗНАЧЕНИЯ

| сущ.                                                                         | Наименование                                                                                   |
|------------------------------------------------------------------------------|------------------------------------------------------------------------------------------------|
| ГРАНИЦЫ ЕДИНИЦ АДМИНИСТРАТИВНО-ТЕРРИТОРИАЛЬНОГО ДЕЛЕНИЯ РОССИЙСКОЙ ФЕДЕРАЦИИ |                                                                                                |
|                                                                              | Граница населенного пункта                                                                     |
| ФУНКЦИОНАЛЬНЫЕ ЗОНЫ                                                          |                                                                                                |
|                                                                              | Жилые зоны                                                                                     |
|                                                                              | Общественно-деловые зоны                                                                       |
|                                                                              | Зона специализированной общественной застройки                                                 |
|                                                                              | Производственная зона                                                                          |
|                                                                              | Зона инженерной инфраструктуры                                                                 |
|                                                                              | Зона транспортной инфраструктуры                                                               |
|                                                                              | Зоны сельскохозяйственного использования                                                       |
|                                                                              | Производственная зона сельскохозяйственных предприятий                                         |
|                                                                              | Зона озелененных территорий общего пользования (парки, сады, скверы, бульвары, городские леса) |
|                                                                              | Зона отдыха                                                                                    |
|                                                                              | Зона озелененных территорий специального назначения                                            |
|                                                                              | Зона автотрасс                                                                                 |
| ПОВЕРХНОСТНЫЕ ВОДНЫЕ ОБЪЕКТЫ                                                 |                                                                                                |
|                                                                              | Водоток (река, ручей, канал)                                                                   |
|                                                                              | Границы земельных участков, стоящих на кадастровом учете                                       |

|   |         |                  |          |       |        |
|---|---------|------------------|----------|-------|--------|
| Государственный контракт №01602000009250000170001                                                                                     |         |                  |          |       |        |
| Внесение изменений в генеральный план Красноярского муниципального образования Энгельсского муниципального района Саратовской области |         |                  |          |       |        |
| Изм.   | Кол.уч. | Лист             | № док.   | Подп. | Дата   |
| Директор   |         | Савинова Д.С.    |          |       | 2025   |
| Рук. отдела   |         | Амалетдинов С.А. |          |       | 2025   |
| Рук. проекта   |         | Лукинова А.Л.    |          |       | 2025   |
| Разработчик   |         |                  |          |       |        |
| Генеральный план   |         |                  | Стадия   | Лист  | Листов |
|   |         |                  | ГП       | 3.5   | 45     |
| Карта функциональных зон. Село Подstepное.                                                                                            |         |                  | ООО "ПР" |       |        |

