



ВНЕСЕНИЕ ИЗМЕНЕНИЙ В ГЕНЕРАЛЬНЫЙ ПЛАН КРАСНОЯРСКОГО МУНИЦИПАЛЬНОГО ОБРАЗОВАНИЯ
ЭНГЕЛЬССКОГО МУНИЦИПАЛЬНОГО РАЙОНА САРАТОВСКОЙ ОБЛАСТИ
КАРТА ФУНКЦИОНАЛЬНЫХ ЗОН. СЕЛО ШУМЕЙКА, ПОСЕЛОК ДОМ ОТДЫХА "УДАРНИК"
М 1:10000

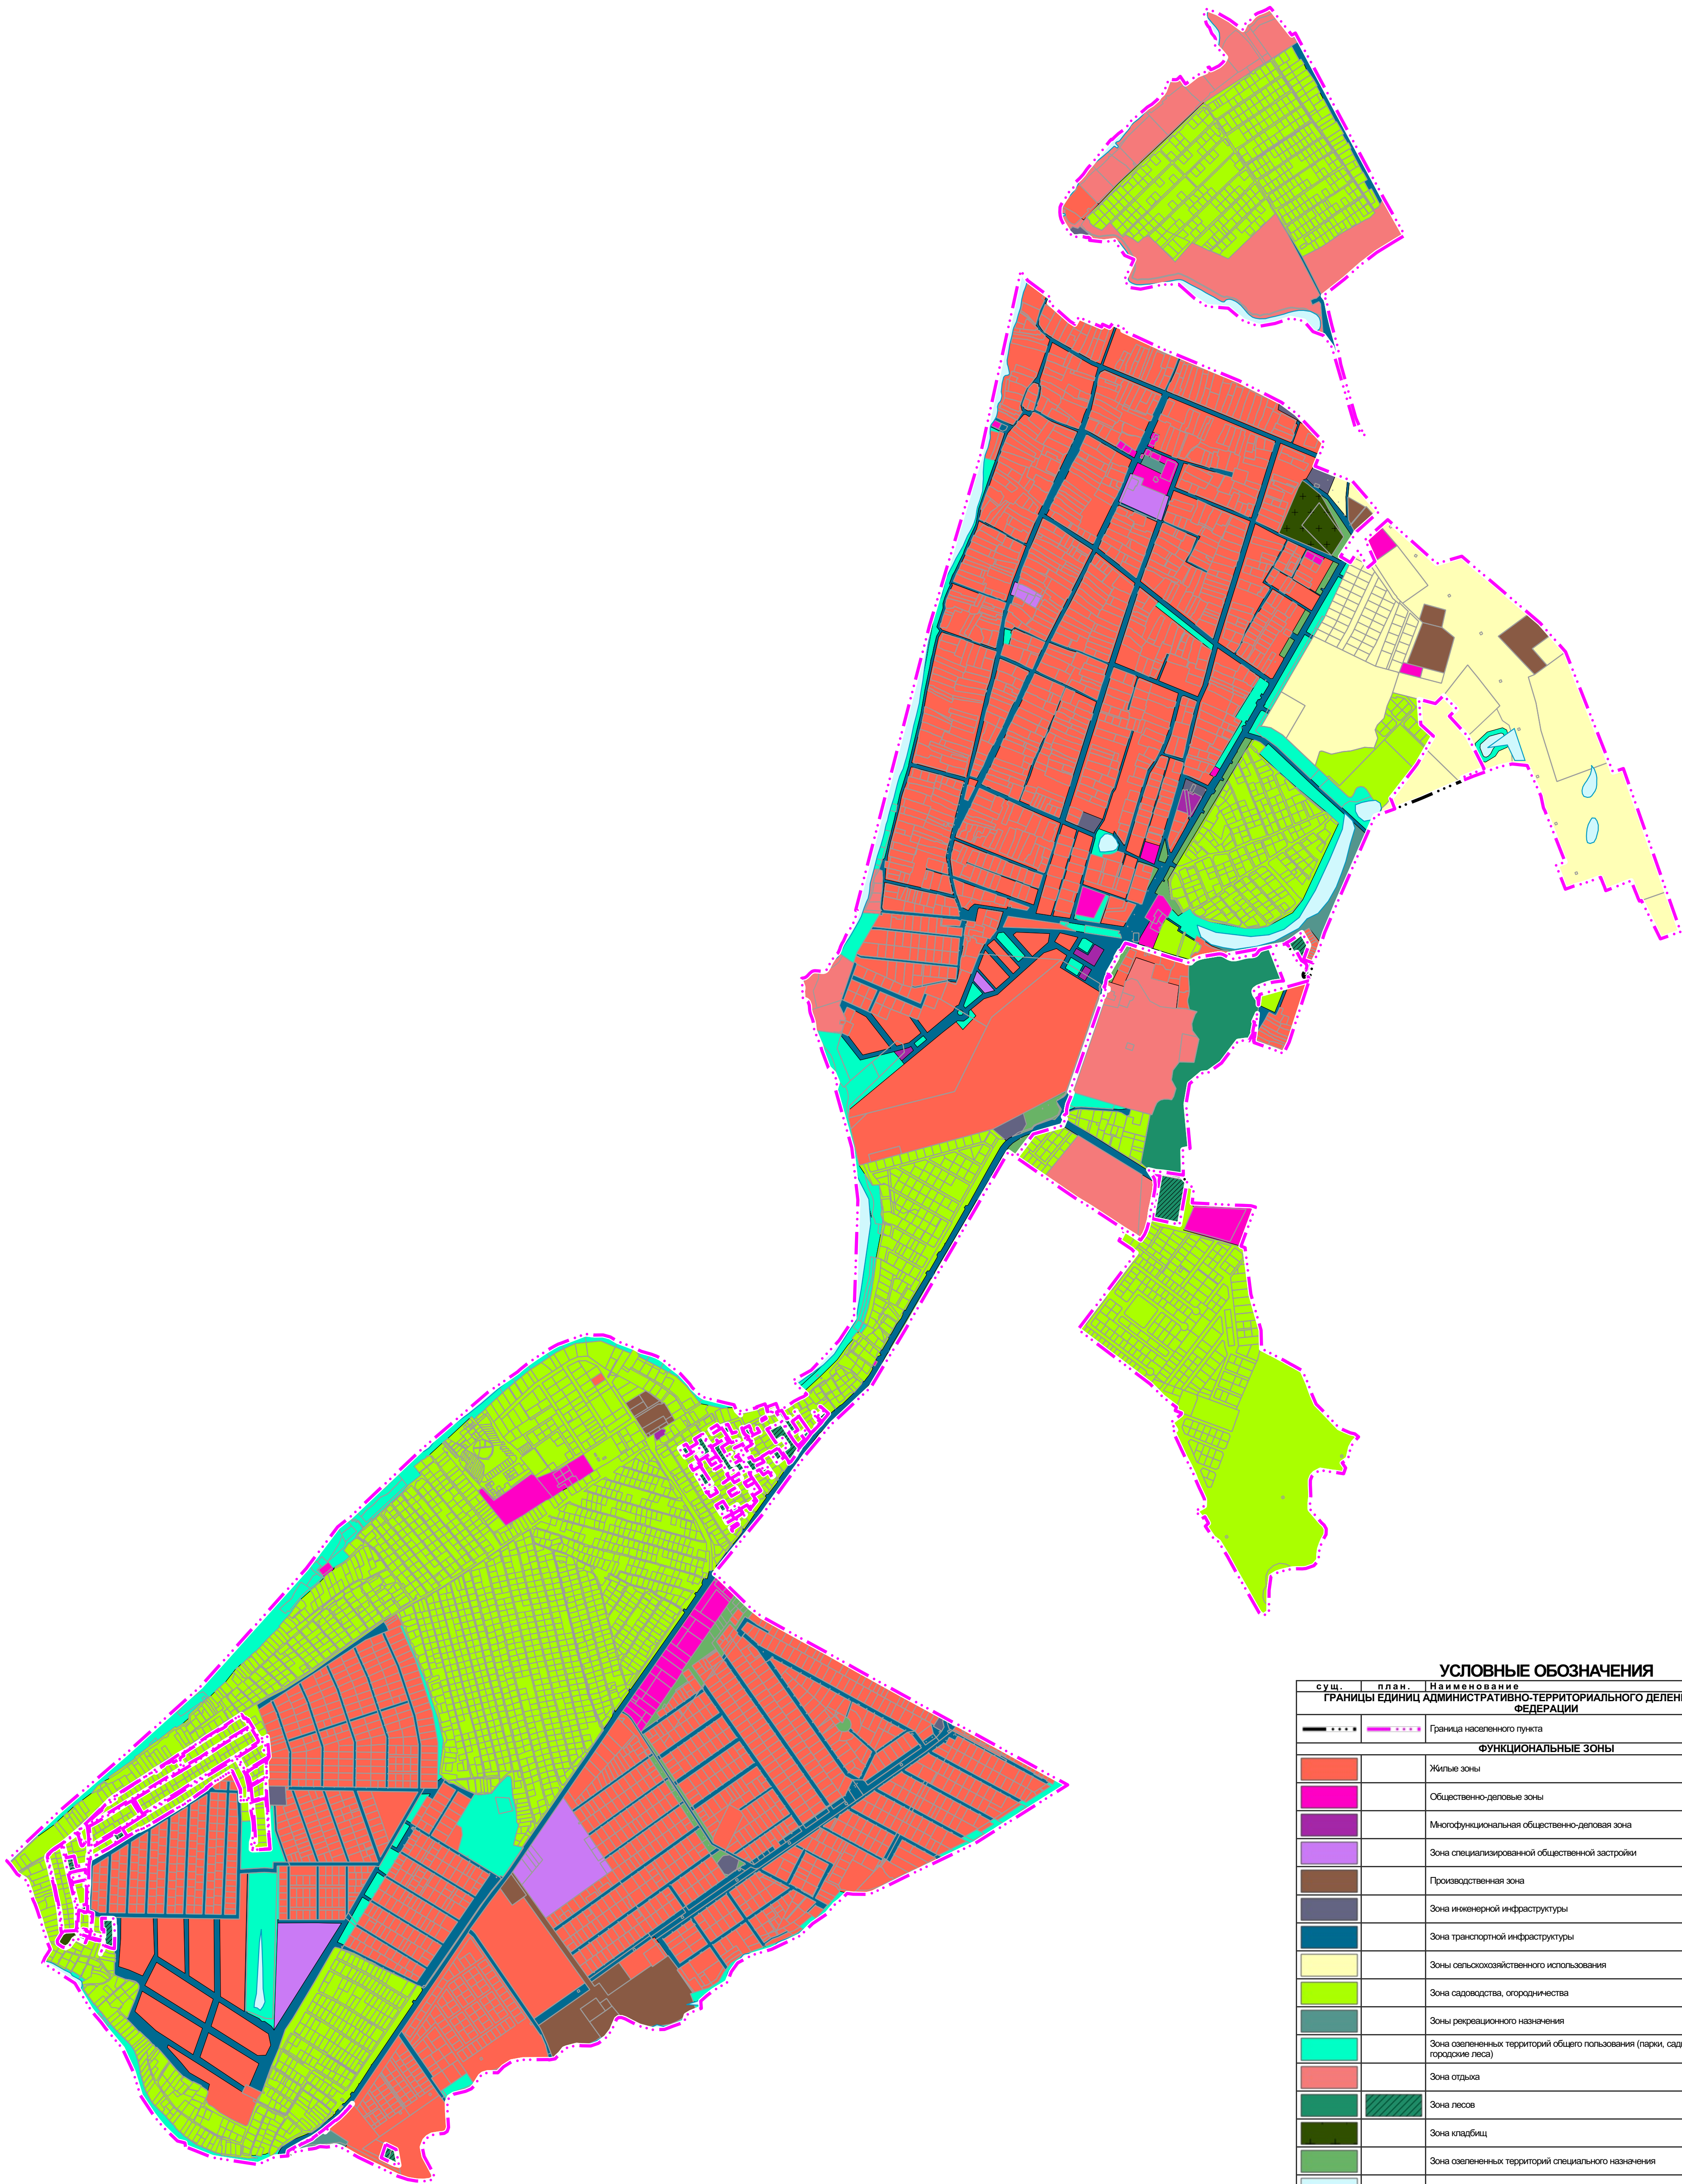

УСЛОВНЫЕ ОБОЗНАЧЕНИЯ	
сущ.	план.
Наименование	
ГРАНИЦЫ ЕДИНИЦ АДМИНИСТРАТИВНО-ТЕРРИТОРИАЛЬНОГО ДЕЛЕНИЯ РОССИЙСКОЙ ФЕДЕРАЦИИ	
— — — —	— — — —
Граница населенного пункта	
ФУНКЦИОНАЛЬНЫЕ ЗОНЫ	
■	Жилые зоны
■	Общественно-деловые зоны
■	Многофункциональная общественно-деловая зона
■	Зона специализированной общественной застройки
■	Производственная зона
■	Зона инженерной инфраструктуры
■	Зона транспортной инфраструктуры
■	Зоны сельскохозяйственного использования
■	Зона садоводства, огородничества
■	Зоны рекреационного назначения
■	Зона озелененных территорий общего пользования (парки, сады, скверы, бульвары, городские леса)
■	Зона отдыха
■	Зона лесов
■	Зона кладбищ
■	Зона озелененных территорий специального назначения
■	Зона акваторий
ПОВЕРХНОСТНЫЕ ВОДНЫЕ ОБЪЕКТЫ	
■	Водоток (река, ручей, канал)
■	Водоем (озеро, пруд, оборудованный карьер, водохранилище)

Государственный контракт №01602000009250000170001				
Внесение изменений в генеральный план Красноярского муниципального образования Энгельсского муниципального района Саратовской области				
Изм.	Кол.уч.	Лист	№ док.	Подп.
Директор			Красноярский И.	2025
Рук. отдела			Савинова Д.С.	2025
Рук. проекта			Амалетдинов С.А.	2025
Разработчик			Лукинова А.Л.	2025
Генеральный план			Стадия	Лист
			ГП	3.1
Карта функциональных зон. Село Шумейка, поселок Дом Отдыха "Ударник"			Листов	
			45	
			ООО "ПР"	

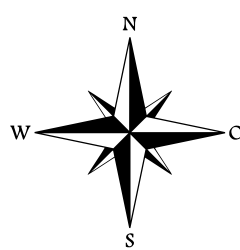