



ВНЕСЕНИЕ ИЗМЕНЕНИЙ В ГЕНЕРАЛЬНЫЙ ПЛАН НОВОПУШКИНСКОГО МУНИЦИПАЛЬНОГО ОБРАЗОВАНИЯ
ЭНГЕЛЬССКОГО МУНИЦИПАЛЬНОГО РАЙОНА САРАТОВСКОЙ ОБЛАСТИ
КАРТА ГРАНИЦ НАСЕЛЕННЫХ ПУНКТОВ (В ТОМ ЧИСЛЕ ГРАНИЦ ОБРАЗУЕМЫХ НАСЕЛЕННЫХ ПУНКТОВ)
М 1:25000

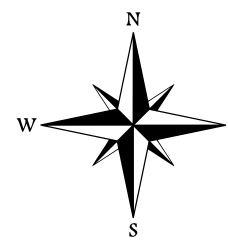

УСЛОВНЫЕ ОБОЗНАЧЕНИЯ		
Символ	Объект	Исходный документ
ГРАНИЦЫ ЕДИНИЦ АДМИНИСТРАТИВНО-ТЕРРИТОРИАЛЬНОГО ДЕЛЕНИЯ РОССИЙСКОЙ ФЕДЕРАЦИИ		
	Граница сельского поселения	
	Граница населенного пункта	
ОБЪЕКТЫ ТРАНСПОРТНОЙ ИНФРАСТРУКТУРЫ		
ЖЕЛЕЗНОДОРОЖНЫЕ ЛИНИИ		
	Железнодорожные линии (за исключением железнодорожных путей необщего пользования)	
АВТОМОБИЛЬНЫЕ ДОРОГИ		
	Автомобильные дороги федерального значения	
	Автомобильные дороги регионального или межмуниципального значения	
	Автомобильные дороги местного значения	
ПОВЕРХНОСТНЫЕ ВОДНЫЕ ОБЪЕКТЫ		
	Водотоки (реки, ручьи, каналы)	
	Водоемы (озера, пруды, обводненные карьеры, водохранилища)	
	Границы земельных участков, стоящих на кадастровом учете	

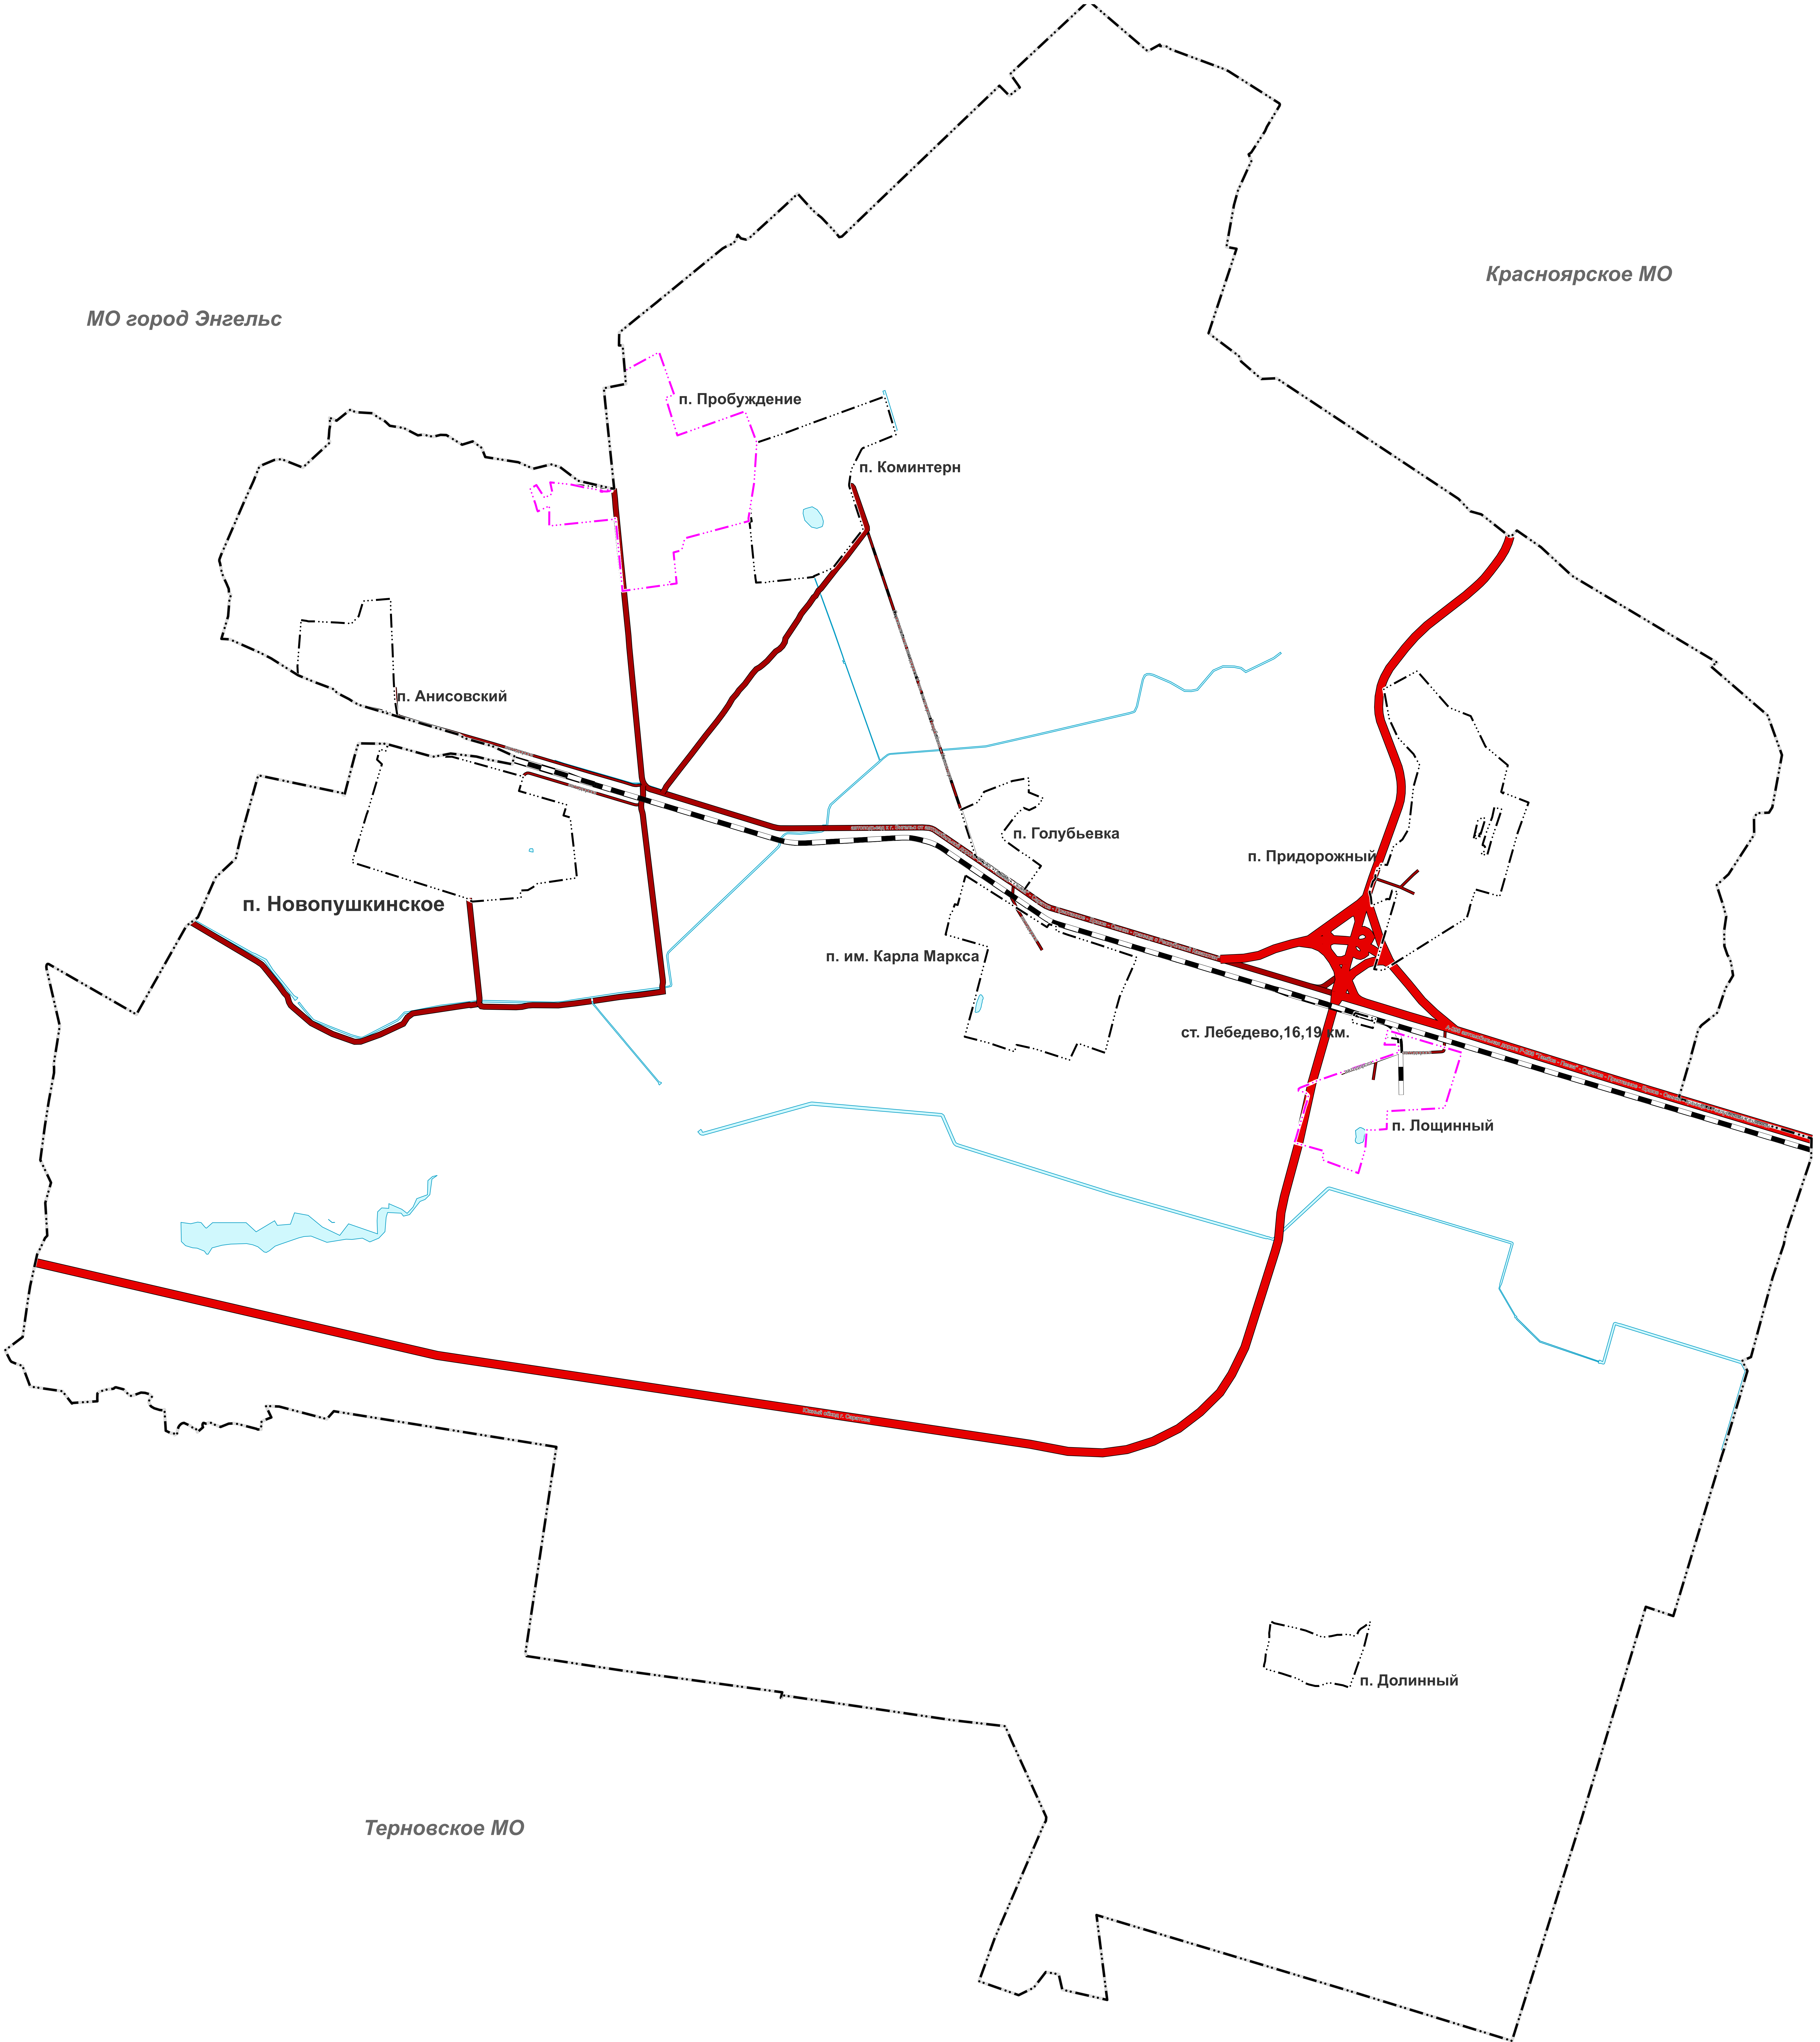

Государственный контракт №01602000009250000170001					
Внесение изменений в генеральный план					
Новопушкинского муниципального образования					
Энгельсского муниципального района Саратовской области					
Директор	Лист	Изд.	План	Дата	
Рек. отдел	Энгельс Д.С.	2025			
Рек. отдел	Энгельс Д.С.	2025			
Разработка	Энгельс А.А.	2025			
Генеральный план				Стадия	Лист
карта границ населенных пунктов (в том числе границ образуемых населенных пунктов)				ГП	2
					6
				ООО "ПР"	